



**LEGENDA**

— Cavidotto

— FV\_PANNELLI


**CATASTALE**

□ Catastale\_Ferrandina

□ Catastale\_San Mauro Forte

□ Catastale\_Salandra

□ Catastale\_Garaguso

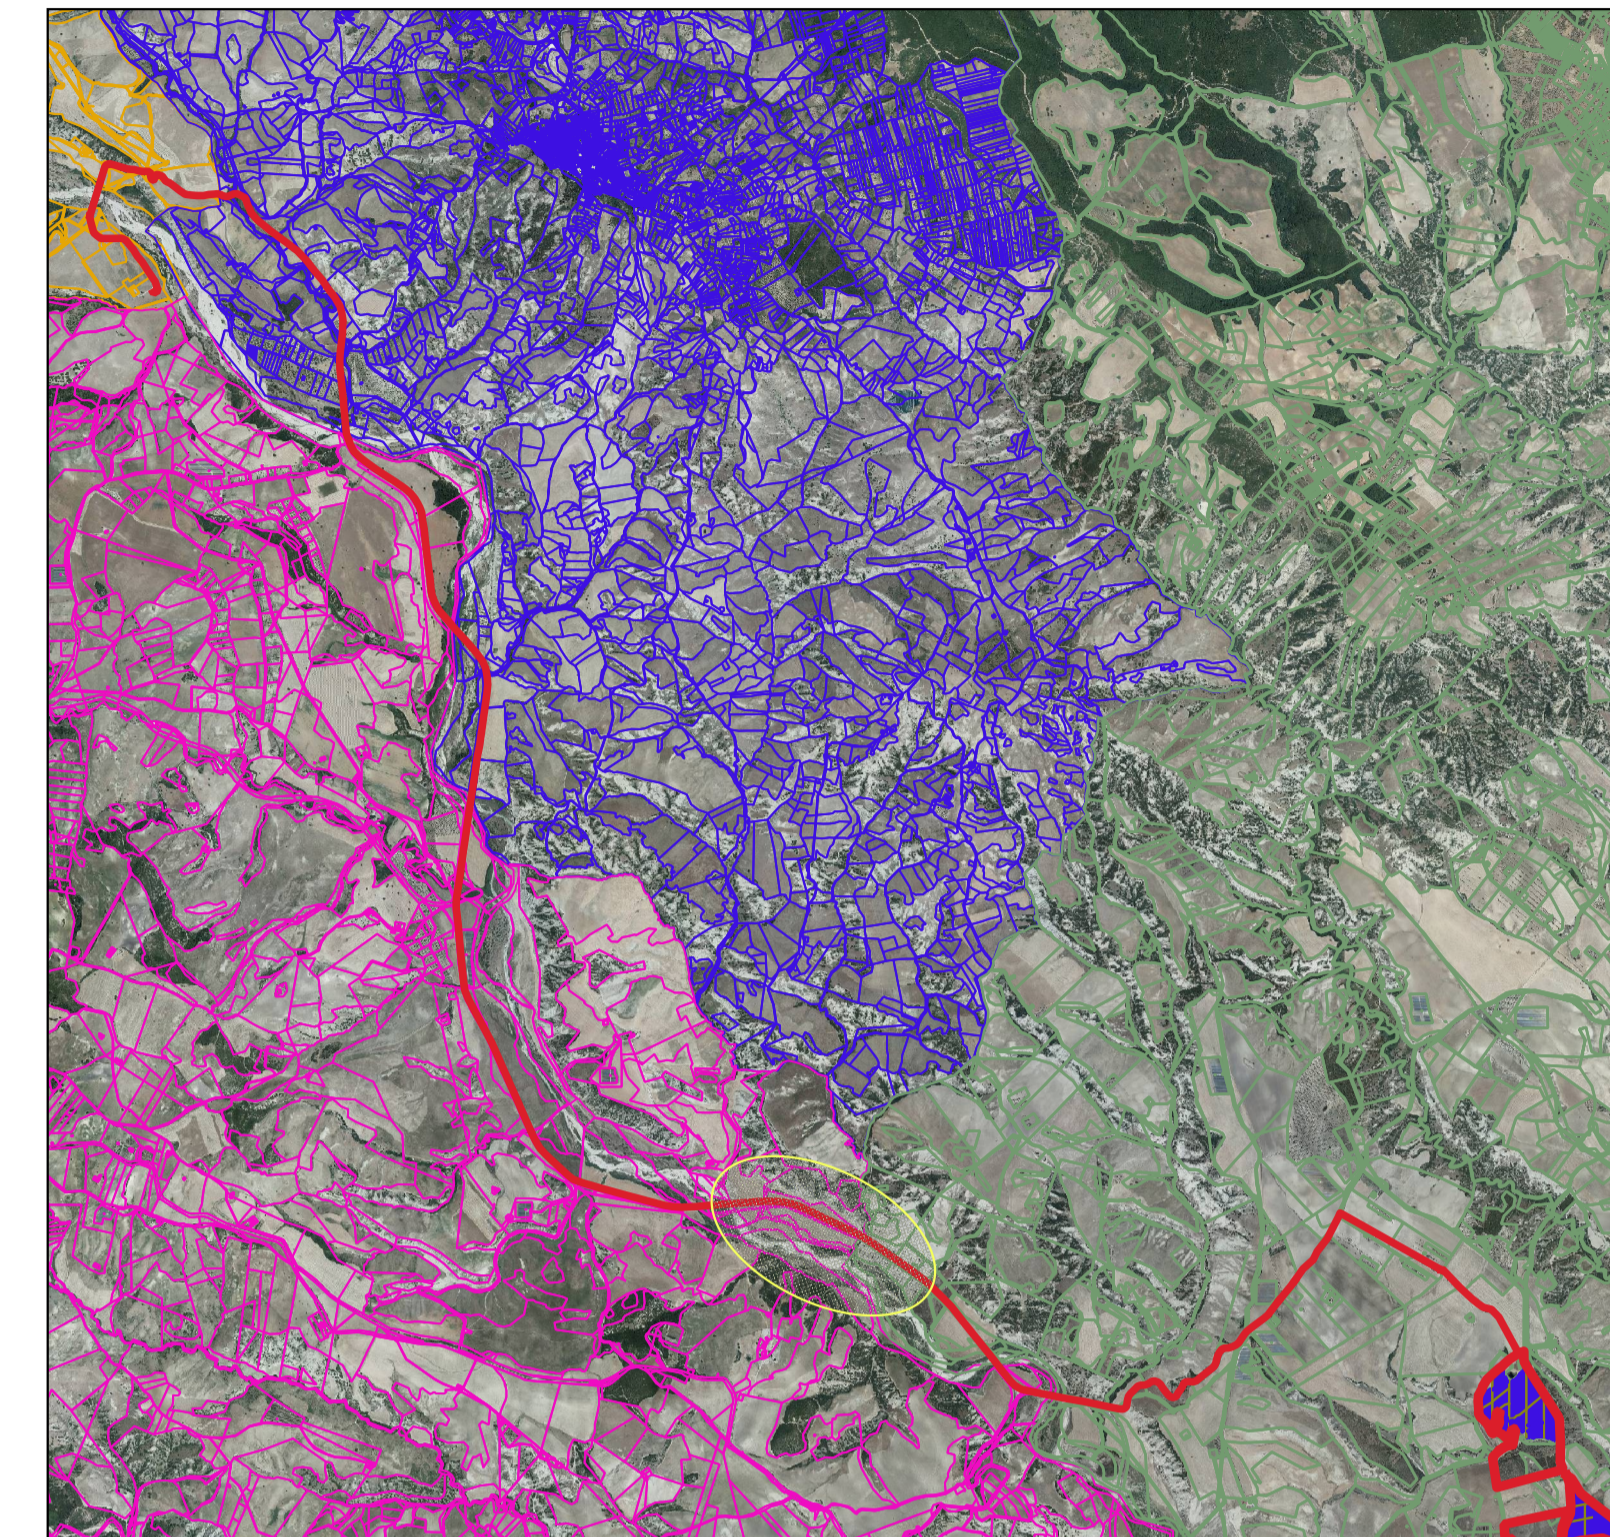

**PROVINCIA DI MATERA  
COMUNE DI FERRANDINA**

LOCALITA':

**LOCALITA' QUADRONE**

PROGETTO:

**PROGETTO DEFINITIVO PER LA REALIZZAZIONE DI UN PARCO AGRI-VOLTAICO A TERRA DELLA POTENZA NOMINALE 19,99 MW DENOMINATO "DALSOLAR1"**

TITOLO DOCUMENTO:

**PIANO PARTICELLARE DI ESPROPRIO GRAFICO**

SOGGETTO RICHIEDENTE

**DALSOLAR S.R.L.**

SEDE LEGALE E UFFICI  
Via Salaria Sofia n.22  
20122 - MILANO (MI)  
CF e P.IVA n. 11013410961 N. REA MI-2673267

L'ESECUTORE:

GRUPPO DI PROGETTAZIONE



Ing. Carmen Martone  
Geol. Raffaele Nardone

Ing. Domenico Castaldo  
Iscr. n° 6630 Y Ordine Ingegneri di Torino  
C.F. C57DNC 73M18 H355W  
Viale Europa 42, 10070 - Batangero  
tel 0123/346088 fax 0123/347458  
info@studioingcastaldo.it cell 338/4727747

Via V. Veneto 15/A, 85100 Potenza  
P. IVA 02294310766

Codice lavoro	Livello projet.	Cat. Op.	Tipologia	Numero	Rev.	Pag.	di	Nome file	Scala	Progressivo
C261	PD	I.FV_IF	T	01	/00	1	1	A.12.a.19e	1:2000	42
Rev.	Data	Descrizione						Redazione	Controllo	Approvazione
00	31 Gennaio 2022	Emissione						Ing. Domenico Castaldo EGM Project	Ing. Domenico Castaldo EGM Project	Ing. Domenico Castaldo EGM Project

SCALA 1:2000