




- LEGENDA**
- Cavidotto
 - FV_PANNELLI
- CATASTALE**
- Catastale_Ferrandina
 - Catastale_San Mauro Forte
 - Catastale_Salandra
 - Catastale_Garaguso

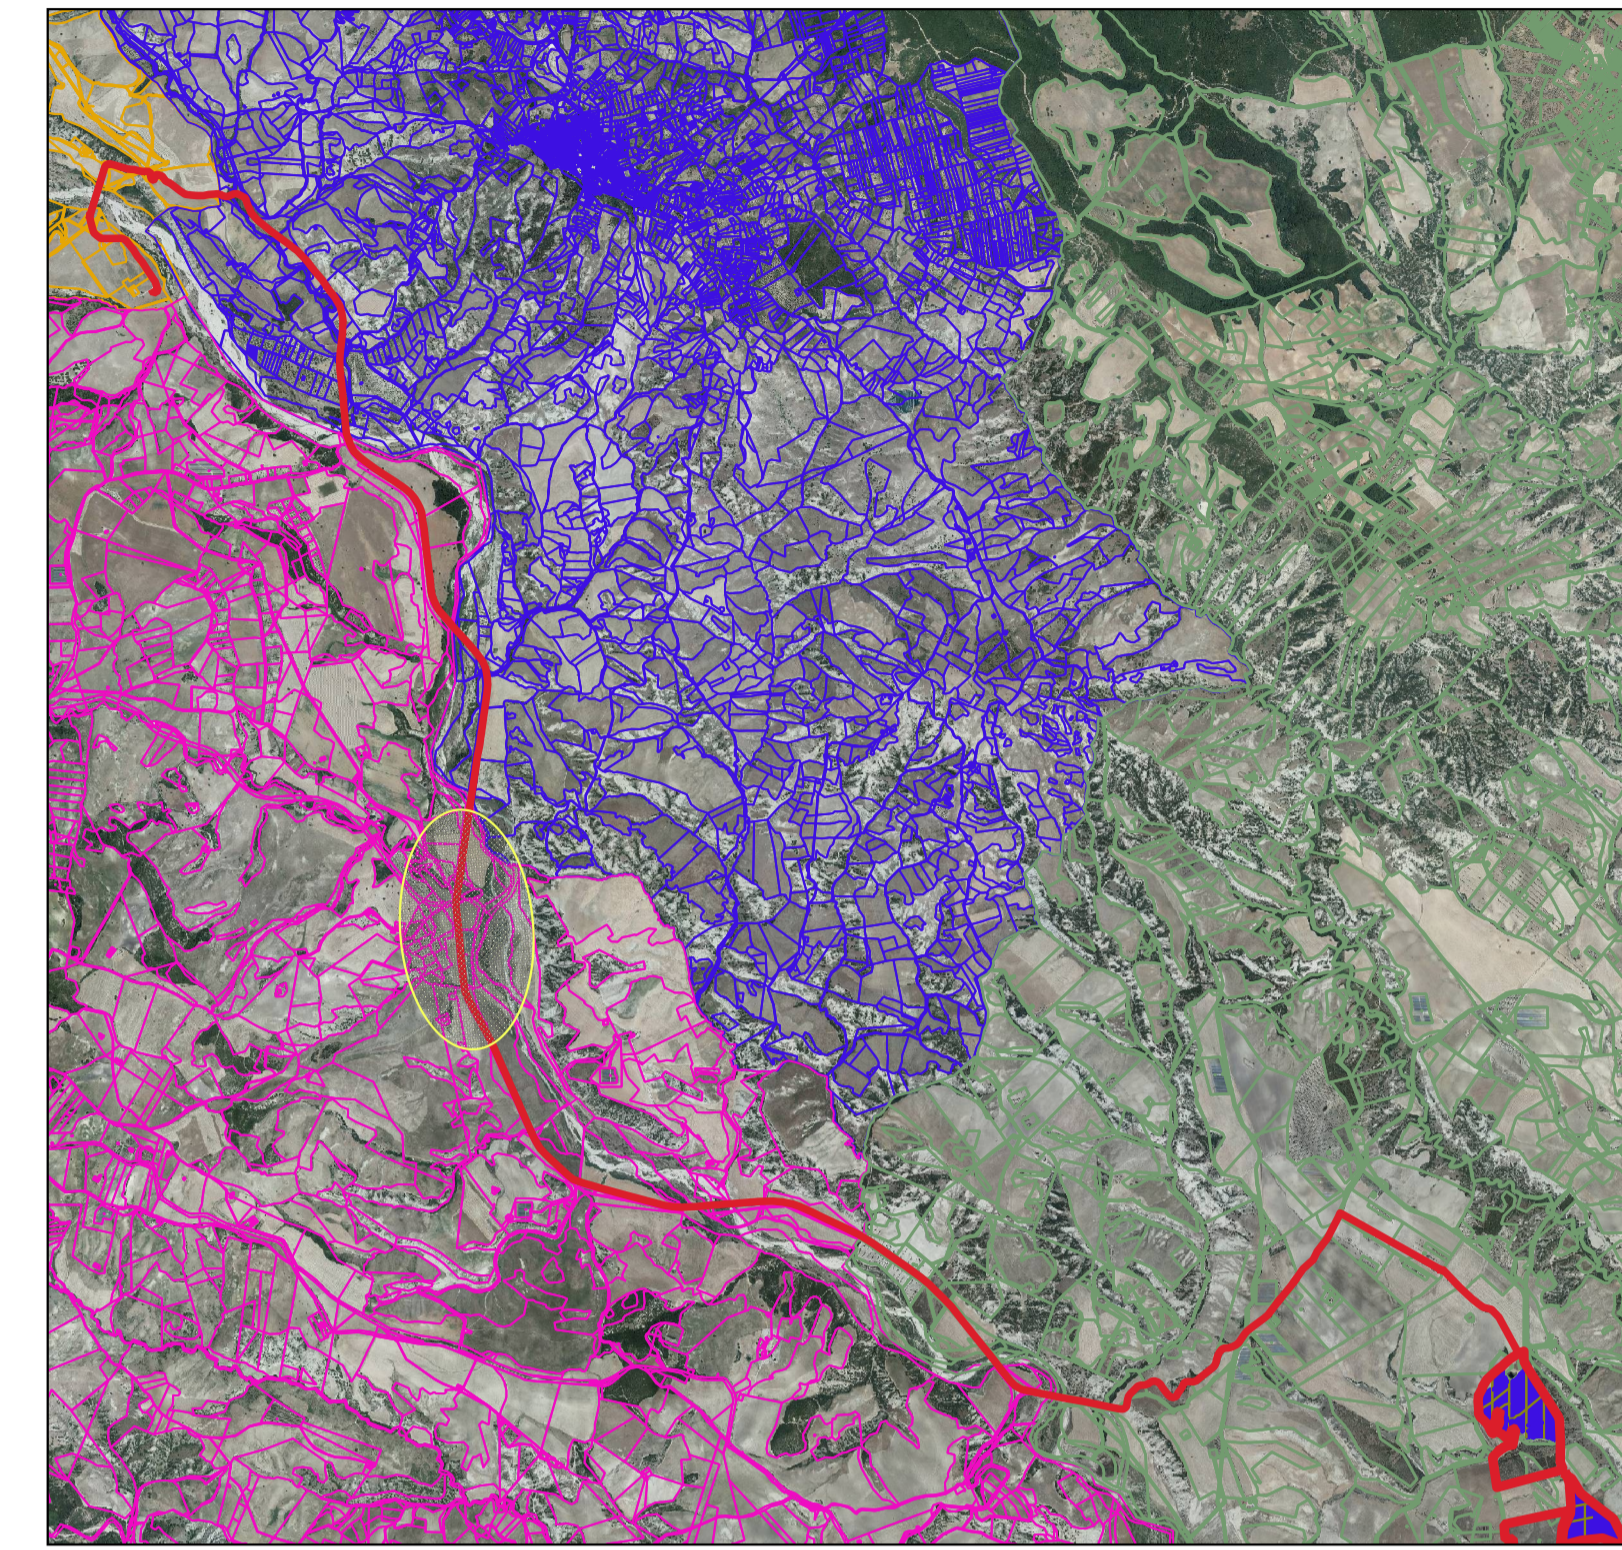

**PROVINCIA DI MATERA
COMUNE DI FERRANDINA**

LOCALITA': **LOCALITA' QUADRONE**

PROGETTO: **PROGETTO DEFINITIVO PER LA REALIZZAZIONE DI UN PARCO AGRI-VOLTAICO A TERRA DELLA POTENZA NOMINALE 19,99 MW DENOMINATO "DALSOLARI1"**

TITOLO DOCUMENTO:
PIANO PARTICELLARE DI ESPROPRIO GRAFICO

SOGGETTO RICHIEDENTE: **DALSOLAR S.R.L.** L'ESECUTORE:

SEDE LEGALE E UFFICI
Via Salaria Sofia n.22
20122 - MILANO (MI)
CF e P.IVA n. 11013410601 N. REA MI-2673257

GRUPPO DI PROGETTAZIONE

EGM PROJECT

Via V. Veneto 15/A, 05100 Potenza
P. IVA 02294310766

Ing. Carmen Martone

Ing. Domenico Castaldo

Isct. n°8630 Y Ordine Ingegneri di Torino
C.F. CSTDNC 73M18 H955W
Viale Europa 42, 10070 - Batangero
tel.0123/346088 fax 0123/347458
Info@studioingcastaldo.it cell 338/4727747

Geol. Raffaele Nardone

Codice lavoro	Livello projet.	Cat. Op.	Tipologia	Numero	Rev.	Pag.	di	Nome file	Scala	Progressivo
C261	PD	I.FV_IF	T	01	/00	1	1	A.12.a.19h	1:2000	42
Rev.	Data	Descrizione						Redazione	Controllo	Approvazione
00	31 Gennaio 2022	Emissione						Ing. Domenico Castaldo EGM Project	Ing. Domenico Castaldo EGM Project	Ing. Domenico Castaldo EGM Project

SCALA 1:2000