




- LEGENDA**
- Cavidotto
  - FV\_PANNELLI
- CATASTALE**
- Catastale\_Ferrandina
  - Catastale\_San Mauro Forte
  - Catastale\_Salandra
  - Catastale\_Garaguso

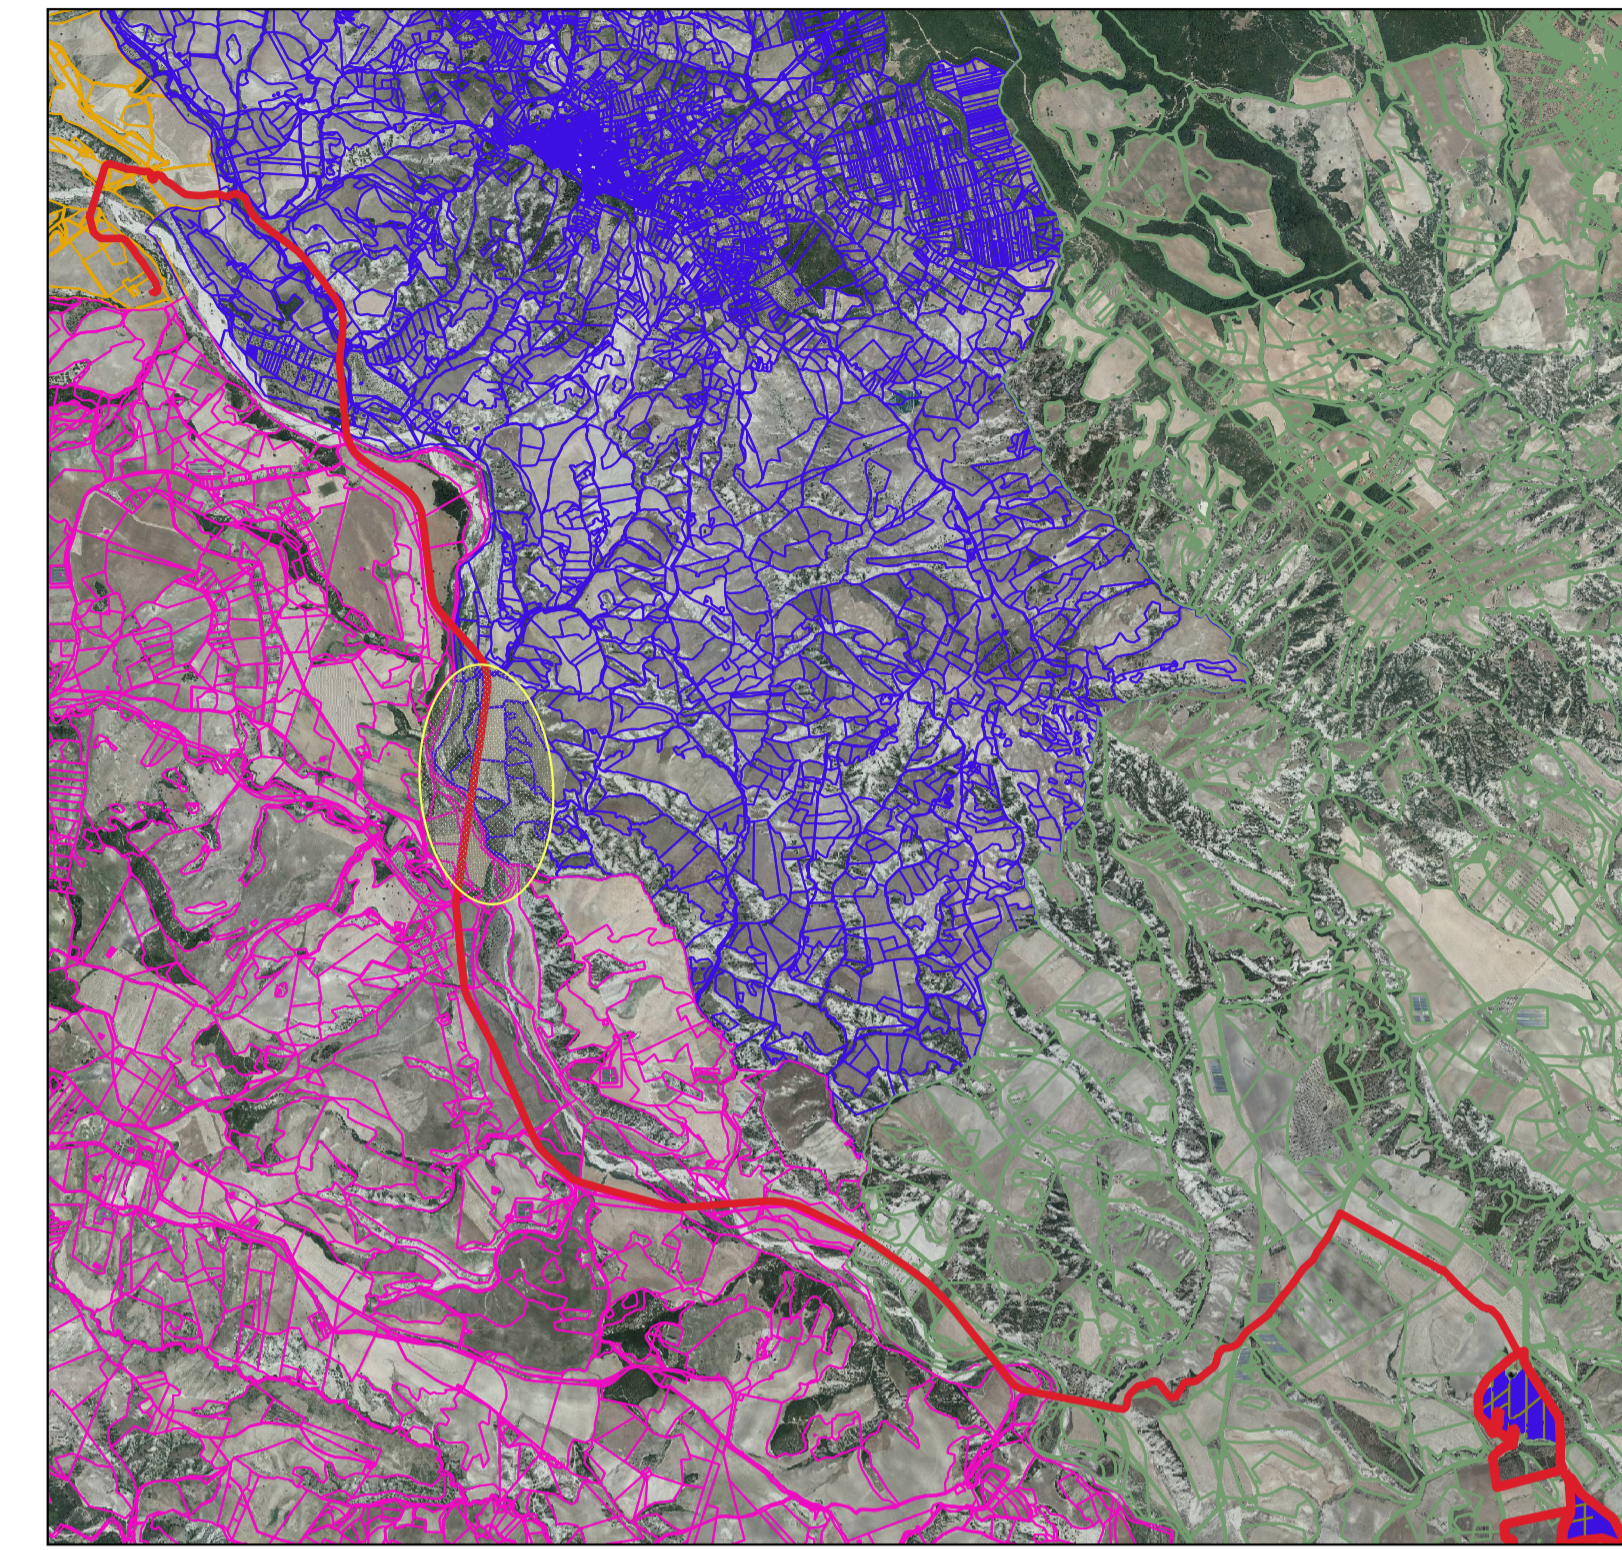

**PROVINCIA DI MATERA  
COMUNE DI FERRANDINA**

LOCALITA': **LOCALITA' QUADRONE**

PROGETTO: **PROGETTO DEFINITIVO PER LA REALIZZAZIONE DI UN PARCO AGRI-VOLTAICO A TERRA DELLA POTENZA NOMINALE 19,99 MW DENOMINATO "DALSOLAR1"**

TITOLO DOCUMENTO:  
**PIANO PARTICELLARE DI ESPROPRIO GRAFICO**

SOGGETTO RICHIEDENTE: **DALSOLAR S.R.L.** L'ESECUTORE:

SEDE LEGALE E UFFICI  
Via Santa Sofia n.22  
20122 - MILANO (MI)  
Cf e P.IVA n. 11013410961 - N. REA MI-2673267

GRUPPO DI PROGETTAZIONE



**EGM PROJECT**

Via V. Marzotto, 15/A, 05100 Potenza  
P.iva 02094310766

Ing. **Carmen Martone**

Geol. **Raffaello Nardone**



Ing. **Domenico Castaldo**  
Iscr. n°8630 Y Ordine Ingegneri di Torino  
C.A. CISTONC 73M18 H355W  
Viale Europa 42, 10070 - Balangero  
tel 0123/346088 fax 0123/347458  
Info@studiogingcastaldo.it cell 338/4727747

Codice lavoro	Livello progetto	Cat. Op.	Tipologia	Numero	Rev.	Pag.	di	Nome file	Scala	Progressivo
C261	PD	I,FV_IF	T	01	/00	1	1	A.12.a.19i	1:2000	42
Rev.	Data	Descrizione						Redazione	Controllo	Approvazione
00	Gennaio 2022	Emissione						Ing. Domenico Castaldo EGM Project	Ing. Domenico Castaldo EGM Project	Ing. Domenico Castaldo EGM Project