




- LEGENDA**
- Cavidotto
  - FV\_PANNELLI
- CATASTALE**
- Catastale\_Ferrandina
  - Catastale\_San Mauro Forte
  - Catastale\_Salandra
  - Catastale\_Garaguso

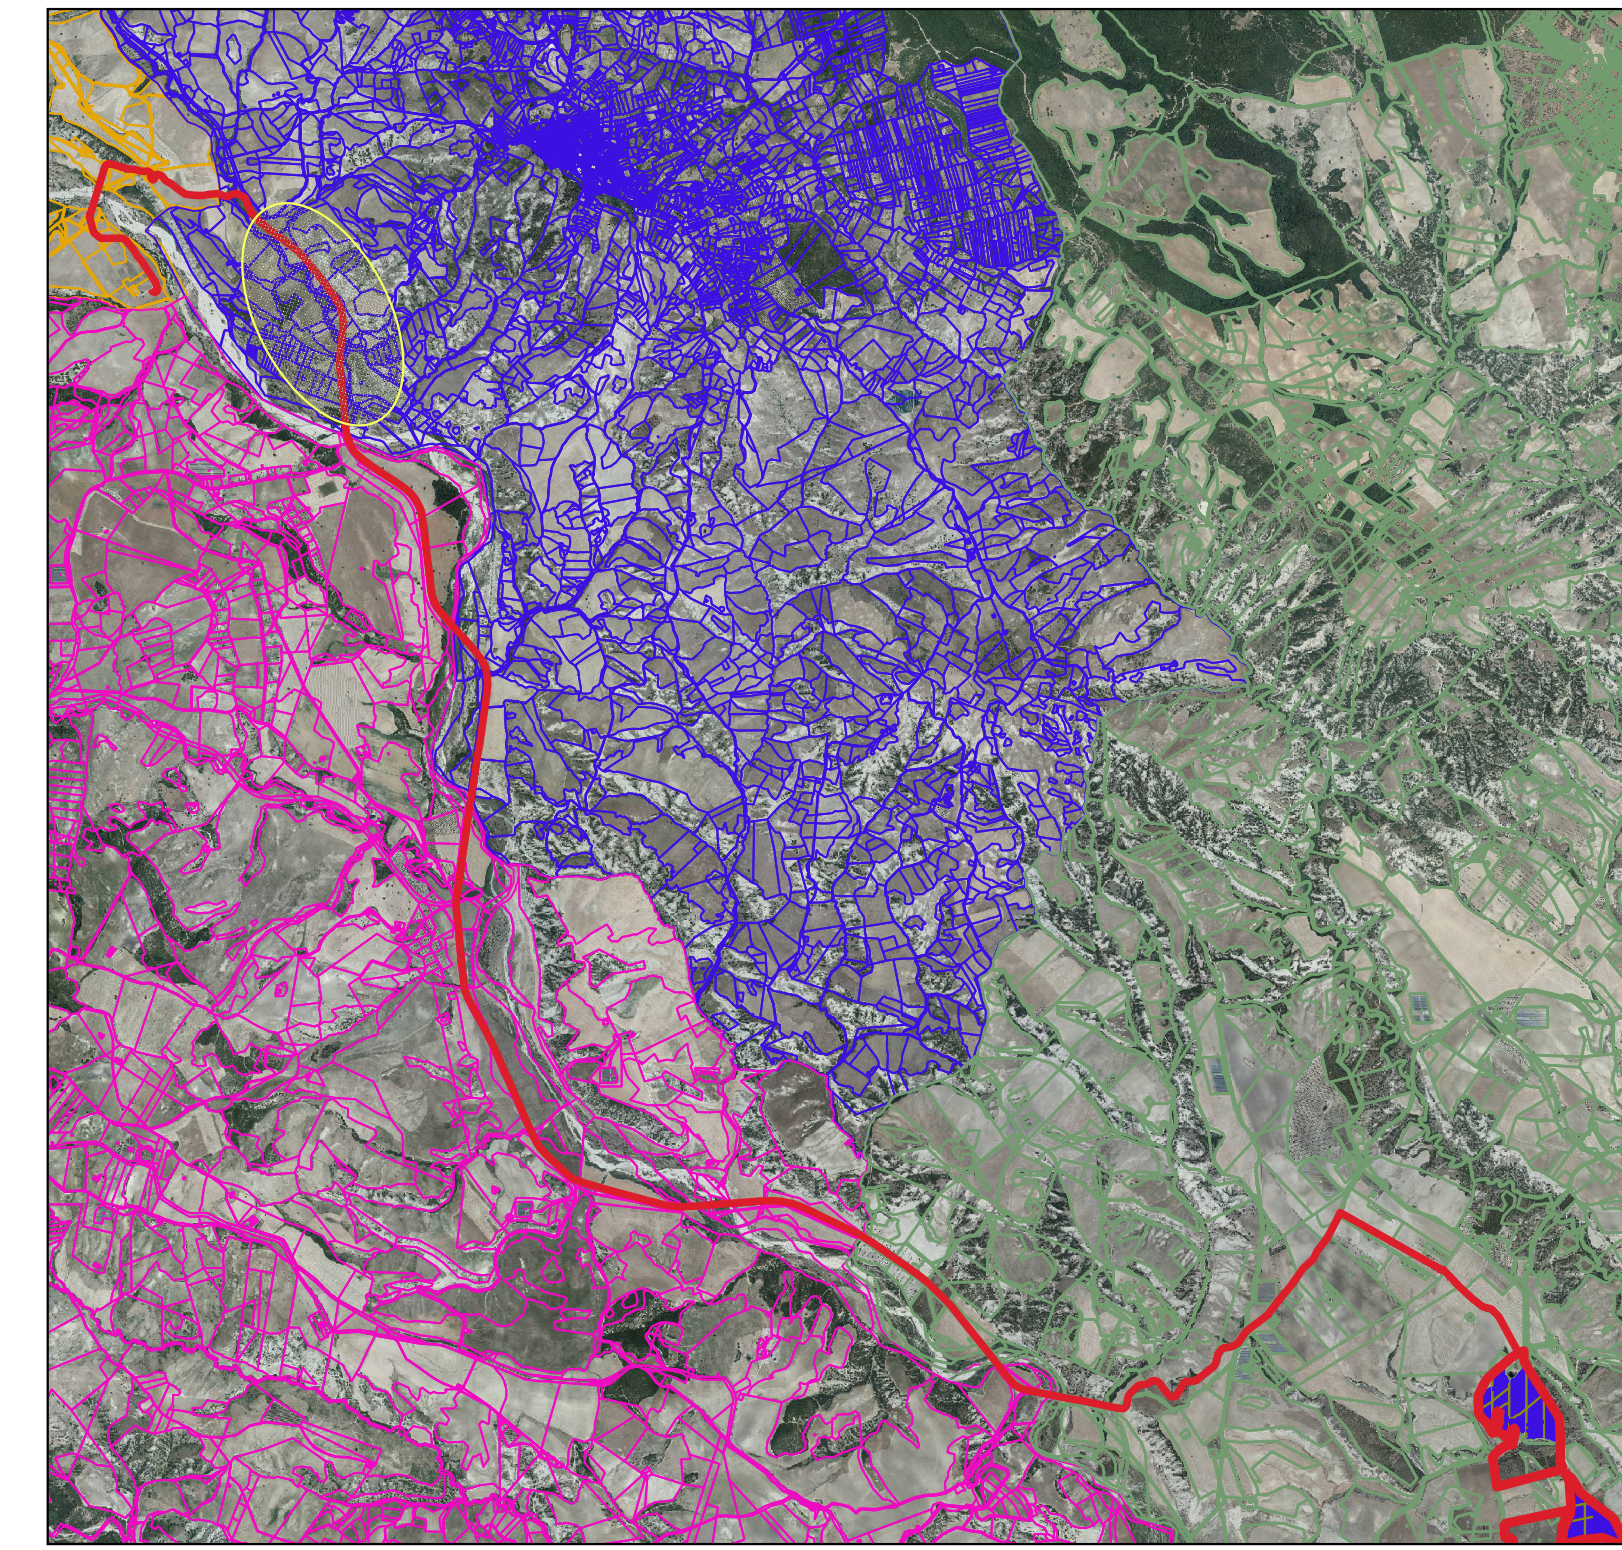

**PROVINCIA DI MATERA  
COMUNE DI FERRANDINA**

LOCALITA': **LOCALITA' QUADRONE**

PROGETTO: **PROGETTO DEFINITIVO PER LA REALIZZAZIONE DI UN PARCO AGRI-VOLTAICO A TERRA DELLA POTENZA NOMINALE 19,99 MW DENOMINATO "DALSOLARI1"**

TITOLO DOCUMENTO:  
**PIANO PARTICELLARE DI ESPROPRIO GRAFICO**

SOGGETTO RICHIEDENTE: **DALSOLAR S.R.L.** L'ESECUTORE:

SEDE LEGALE E UFFICI  
Via Santa Sofia n.22  
20122 - MILANO (MI)  
CF e P.IVA n. 11013410661 N. REA MI-2573257

GRUPPO DI PROGETTAZIONE



**EGM PROJECT**

Via V. Veneto 15/A, 85100 Potenza  
P. IVA 02294310766



**Ing. Carmen Martone**



**Ing. Domenico Castaldo**

Iscri. n° 8630 Y Ordine Ingegneri di Torino  
C.F. CSDTDC 73M18 H355W  
E. Viale Europa 42, 10070 - Batangero  
tel. 0123/346088 fax 0123/347458  
info@studioingcastaldo.it cell 338/4727747

Codice lavoro	Livello progett.	Cat. Op.	Tipologia	Numero	Rev.	Pag.	di	Nome file	Scala	Progressivo
C261	PD	I.FV_IF	T	01	/00	1	1	A.12.a.19n	1:2000	42
Rev.	Data	Descrizione						Redazione	Controllo	Approvazione
00	31 Gennaio 2022	Emissione						Ing. Domenico Castaldo EGM Project	Ing. Domenico Castaldo EGM Project	Ing. Domenico Castaldo EGM Project

SCALA 1:2000