




- LEGENDA**
- Cavidotto
  - FV\_PANNELLI
- CATASTALE**
- Catastale\_Ferrandina
  - Catastale\_San Mauro Forte
  - Catastale\_Salandra
  - Catastale\_Garaguso

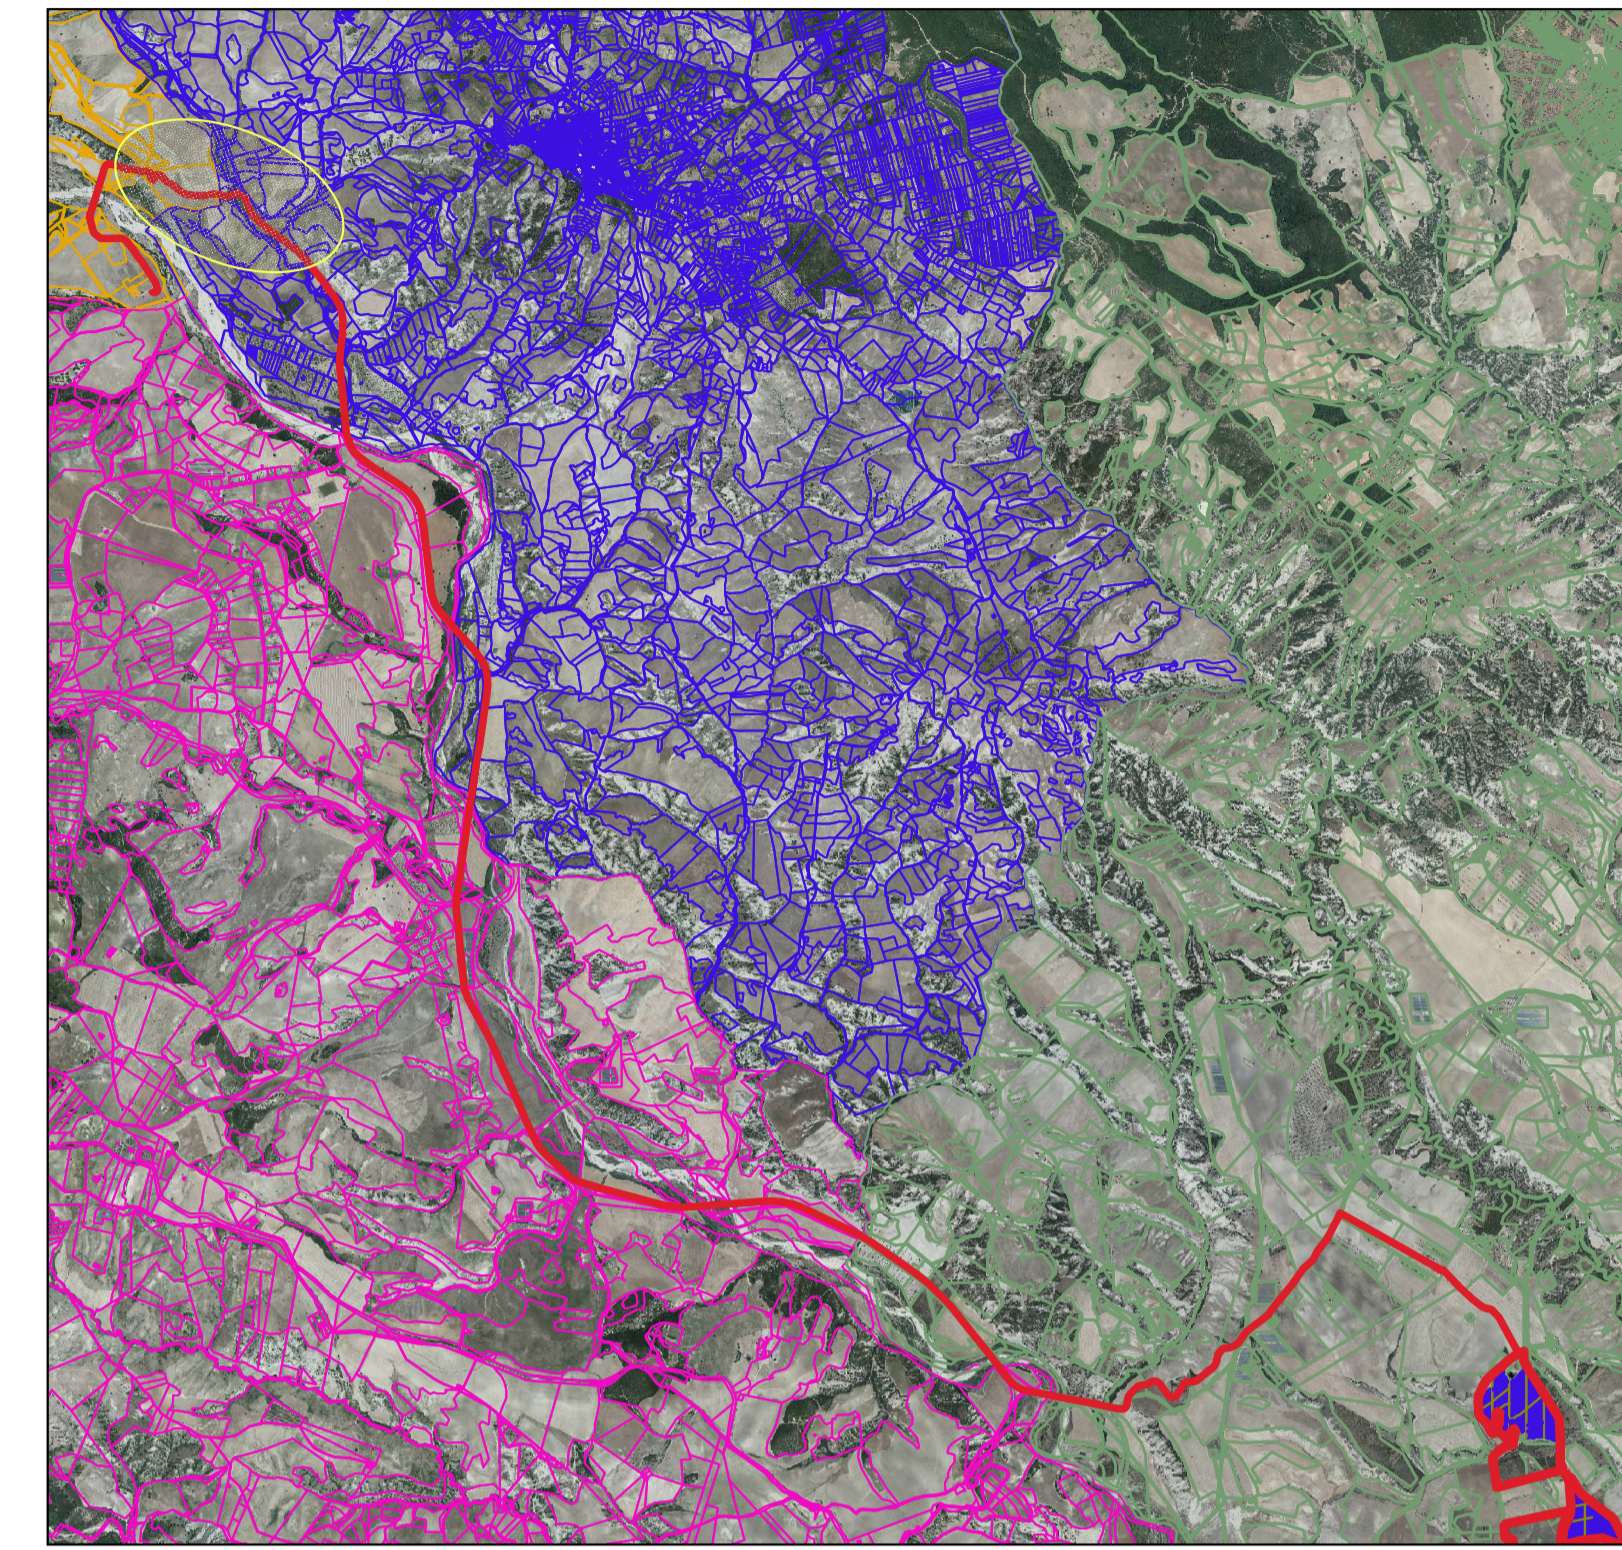

**PROVINCIA DI MATERA  
COMUNE DI FERRANDINA**

LOCALITA': **LOCALITA' QUADRONE**

PROGETTO: **PROGETTO DEFINITIVO PER LA REALIZZAZIONE DI UN PARCO AGRI-VOLTAICO A TERRA DELLA POTENZA NOMINALE 19,99 MW DENOMINATO "DALSOLARI1"**

TITOLO DOCUMENTO:  
**PIANO PARTICELLARE DI ESPROPRIO GRAFICO**

SOGGETTO RICHIEDENTE: **DALSOLAR S.R.L.** L'ESECUTORE:  
 SEDE LEGALE E UFFICI:  
 Via Salaria Sofia n.22  
 20122 - MILANO (MI)  
 CF e P.IVA n. 11013410961 N. REA MI-2673257

GRUPPO DI PROGETTAZIONE

**EGM PROJECT**

Via V. Veneto 15/A, 85100 Potenza  
P. IVA 02294310765

**Ing. Carmen Martone**  
**Geol. Raffaele Nardone**

**Ing. Domenico Castaldo**  
Iscr. n° 86330 Y Ordine Ingegneri di Torino  
C.F. CSTDNC 73M18 H355W  
Viale Europa 42, 10070 - Batangero  
tel 0123/346088 fax 0123/347458  
info@studioingcastaldo.it cell 338/4727747

Codice lavoro	Livello progett.	Cat. Op.	Tipologia	Numero	Rev.	Pag.	di	Nome file	Scala	Progressivo
C261	PD	I.FV_IF	T	01	/00	1	1	A.12.a.19o	1:2000	42
Rev.	Data	Descrizione						Redazione	Controllo	Approvazione
00	31 Gennaio 2022	Emissione						Ing. Domenico Castaldo EGM Project	Ing. Domenico Castaldo EGM Project	Ing. Domenico Castaldo EGM Project

SCALA 1:2000