



SEZIONE B - B

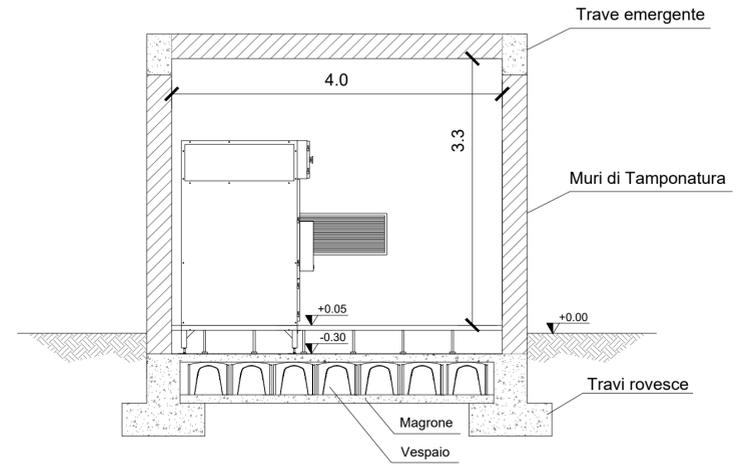

SEZIONE A - A

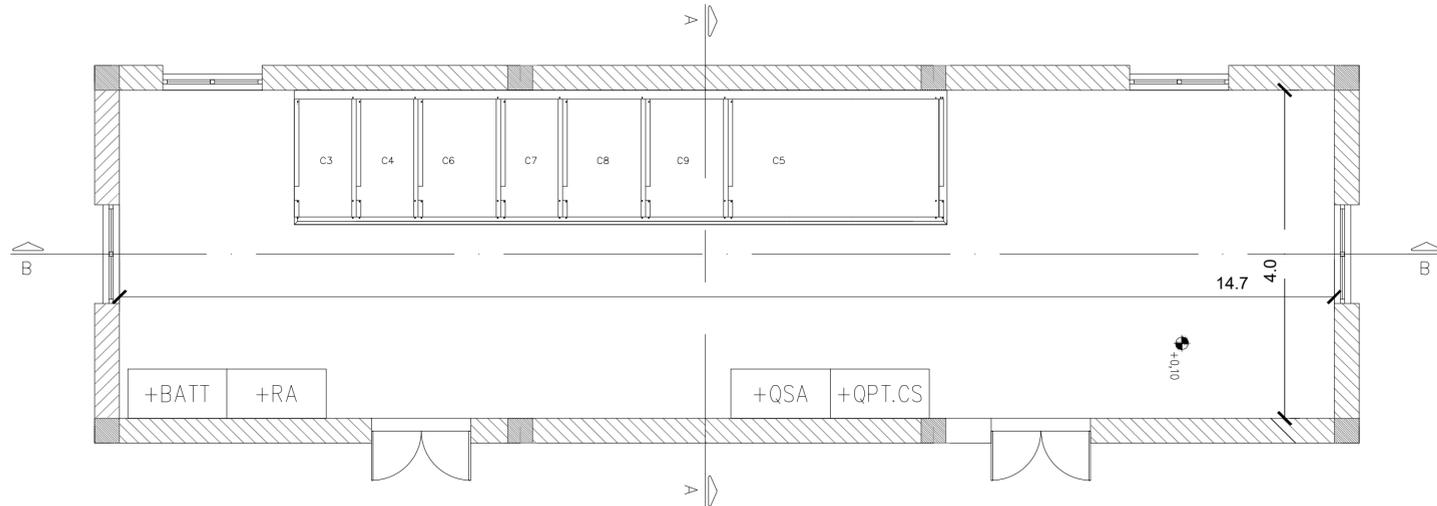

PIANTA

**PROVINCIA DI MATERA
COMUNE DI FERRANDINA**

LOCALITA':

LOCALITA' QUADRONE

PROGETTO:

**PROGETTO DEFINITIVO PER LA REALIZZAZIONE DI UN PARCO AGRI-VOLTAICO A
TERRA DELLA POTENZA NOMINALE 19,99 MW DENOMINATO "DALSOLAR1"**

TITOLO DOCUMENTO:

**DISEGNI ARCHITETTONICI CABINE ELETTRICHE E
BOX PUNTO DI CONSEGNA TIPO: CABINE DI IMPIANTO**

SOGGETTO RICHIEDENTE

DALSOLAR S.R.L.

SEDE LEGALE E UFFICI
Via Santa Sofia n.22
20122 - MILANO (MI)
CF e P.IVA n. 11013410961. N. REA MI-2573257

L'ESECUTORE:

GRUPPO DI PROGETTAZIONE



Ing. Carmen Martone
Geol. Raffaele Nardone

Ing. Domenico Castaldo
C.F. CSTDND 73M98 83657
Viale Europa 42, 10070 Balangero
tel. 0123/346088 fax 0123/347458
info@studioingcastaldo.it Cell. 339472774

Via V. Veneto 15/A, 85100 Potenza
P.Iva 02094310766

Codice lavoro	Livello progett.	Cat. Op.	Tipologia	Numero	Rev.	Pag.	di	Nome file	Scala	Progressivo
C261	PD	I.FV_IF	T	01	/00	1	1	A.12.b.10a	1:2000	65
Rev.	Data	Descrizione						Redazione	Controllo	Approvazione
00	Gennaio 2022	Emissione						Ing. Domenico Castaldo EGM Project	Ing. Domenico Castaldo EGM Project	Ing. Domenico Castaldo EGM Project