SEZ A
Scala 1:1000

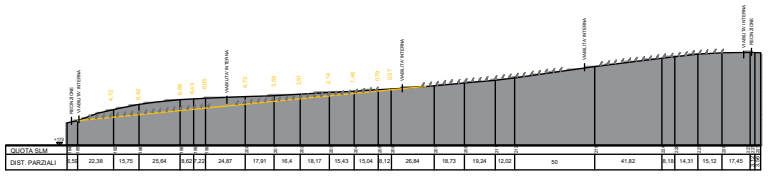

SEZ B
Scala 1:1000

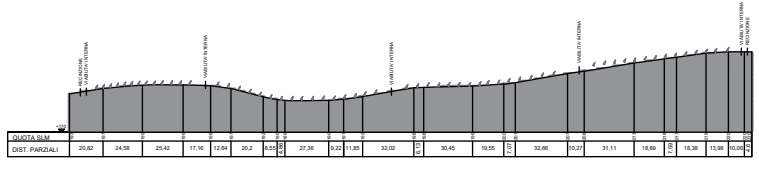

SEZ C
Scala 1:1000

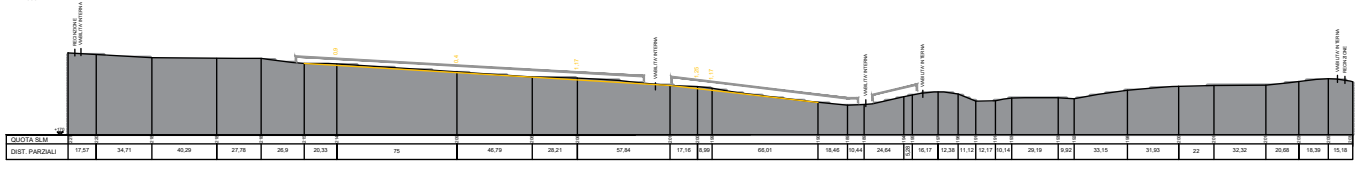

SEZ D
Scala 1:1000

SEZ E
Scala 1:1000

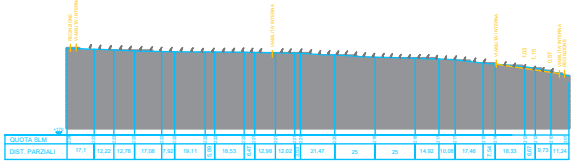

PLANIMETRIA GENERALE
Scala 1:5000

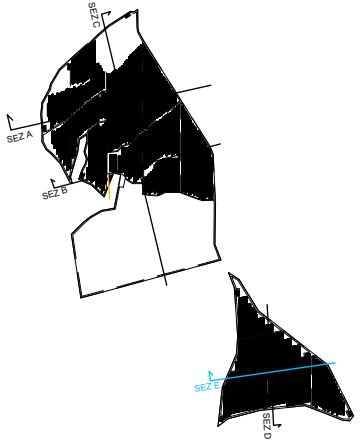

Legenda

- SCAVI
- RINTERRI

PROVINCIA DI MATERA
COMUNE DI FERRANDINA

LOCALITA':
LOCALITA' QUADRONE

PROGETTO:
PROGETTO DEFINITIVO PER LA REALIZZAZIONE DI UN PARCO AGRI-VOLTAICO A TERRA DELLA POTENZA NOMINALE 19,99 MW DENOMINATO "DALSOLAR1"

TITOLO DOCUMENTO:
SEZIONI TRASVERSALI

SOGGETTO RICHIEDENTE
DALSOLAR S.R.L.
SEDE LEGALE E UFFICI
Via Santa Sofia n.22
20122 - MILANO (MI)
CF e P.IVA n.11574130961 N. REA MI-2572257

L'ESECUTORE:

GRUPPO DI PROGETTAZIONE:
EQM PROJECT.
Ing. Carmen Martone
Geol. Raffaele Nardone
Ing. Domenico Mu...

Codice lavoro	Livello progett.	Cat. Op.	Tipologia	Numero	Rev.	Pag.	di	Nome file	Scala	Progressivo
C261	PD	I.FV_IF	T	01	/00	1	1	A.12.b.4	1:2000	58

Rev.	Data	Descrizione	Redattore	Controllo	Approvazione
00	Gennaio 2023	Emissione	Ing. Martone Ing. Nardone	Ing. Martone Ing. Nardone	Ing. Martone Ing. Nardone