



VISTA DA NORD

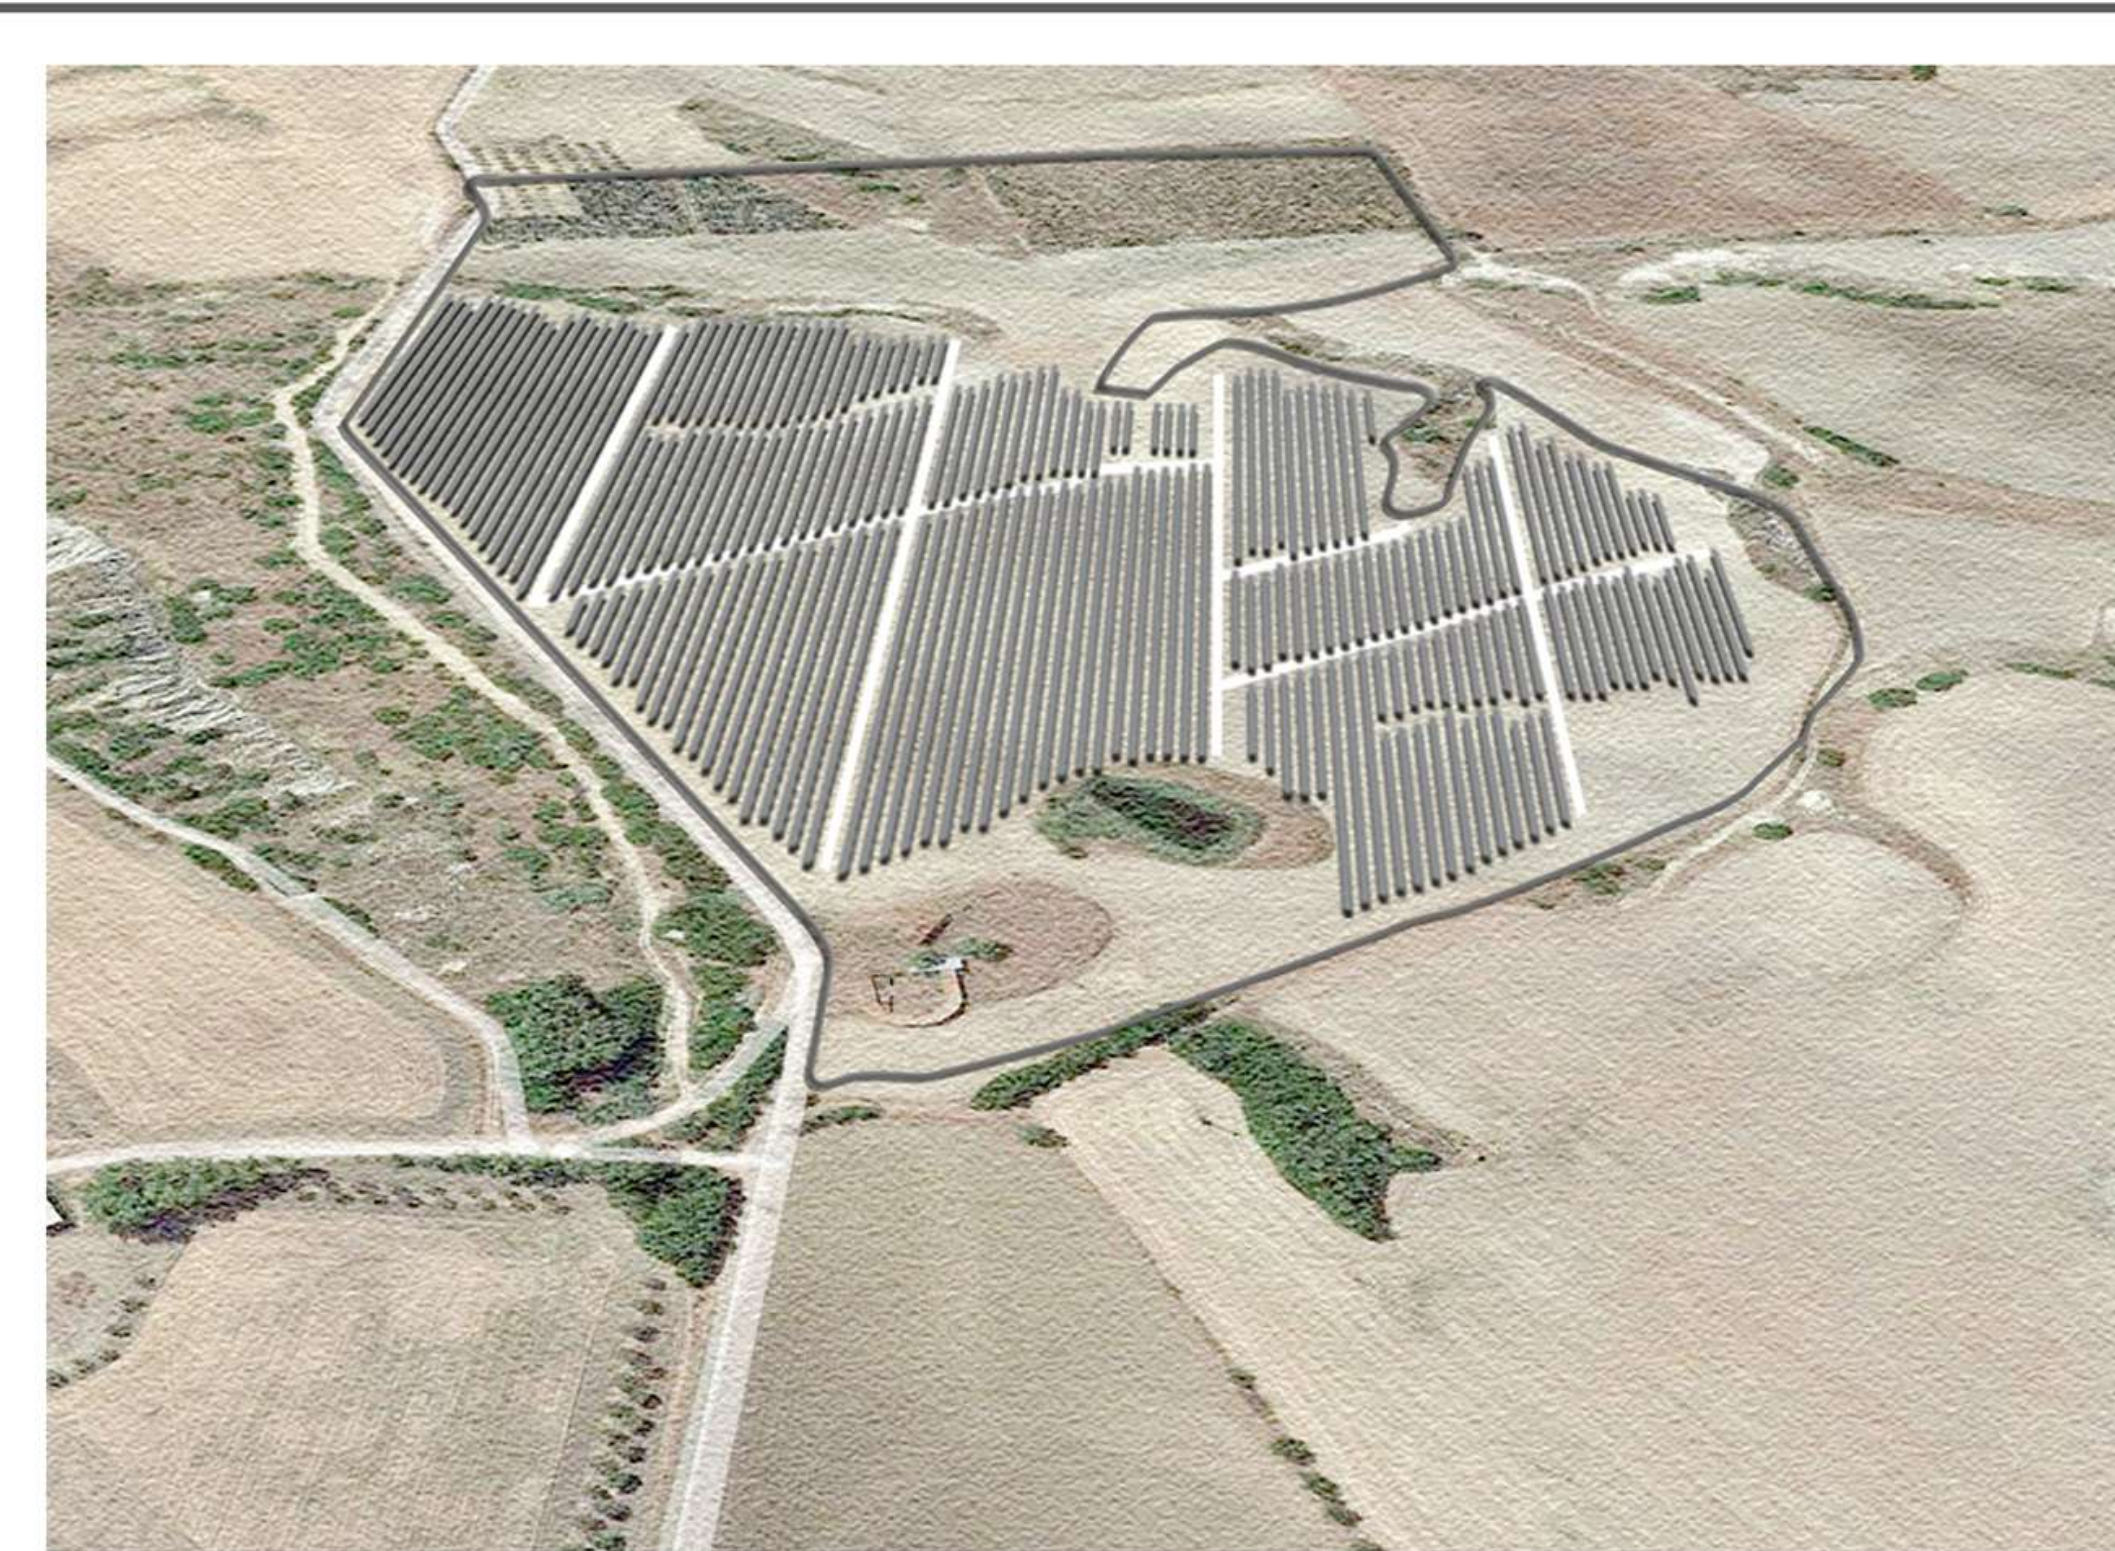

VISTA DA SUD

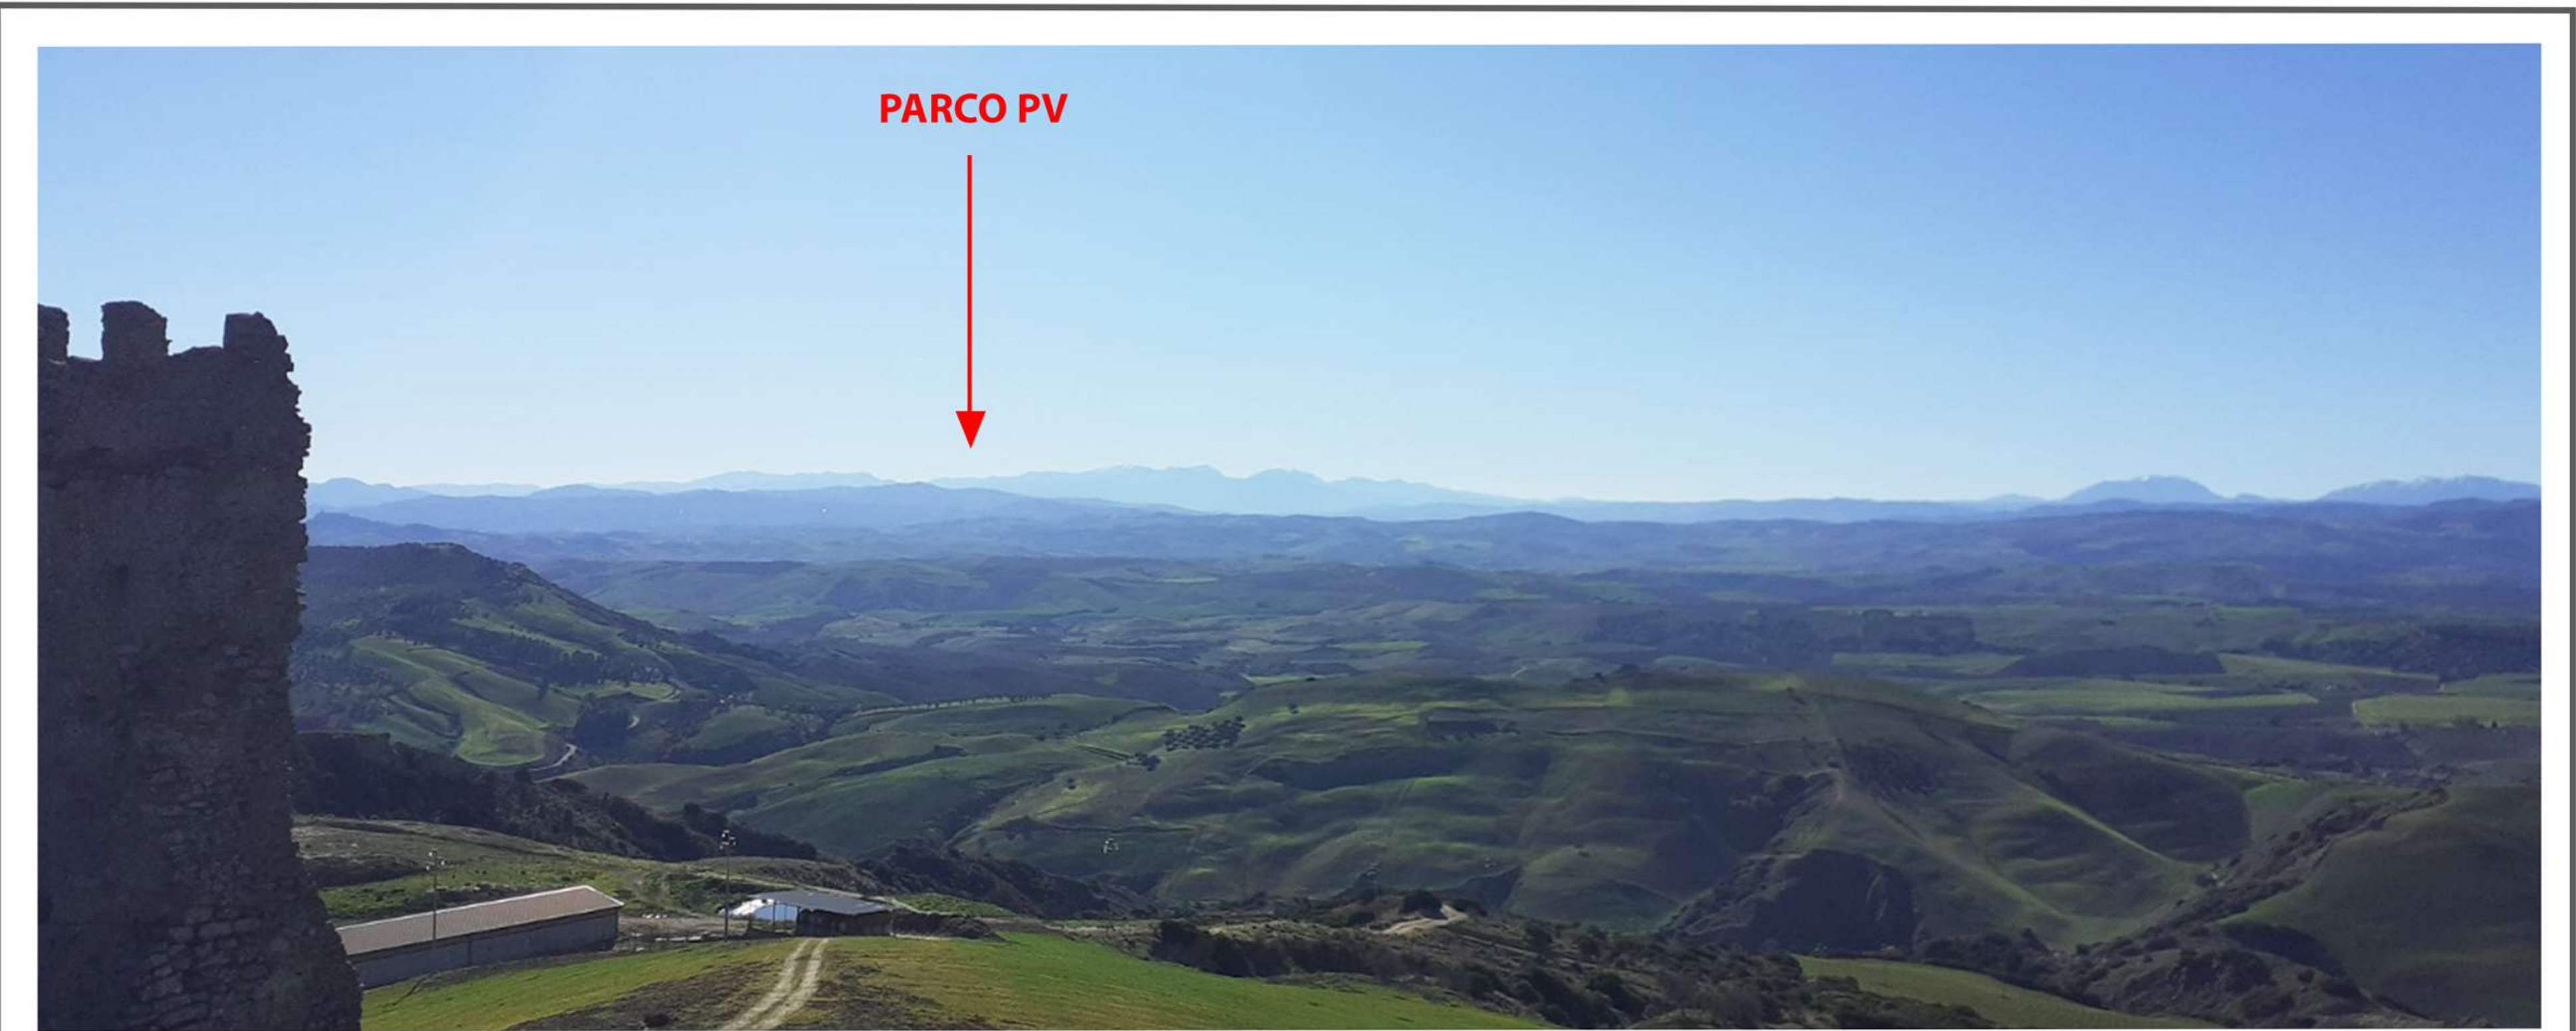


VISTA NORD-EST DALL'AREA D'INSTALLAZIONE DEL PARCO PV - DAL CASTELLO DI UGGIANO (FERRANDINA MT)




VISTA DA OVEST




VISTA DA EST

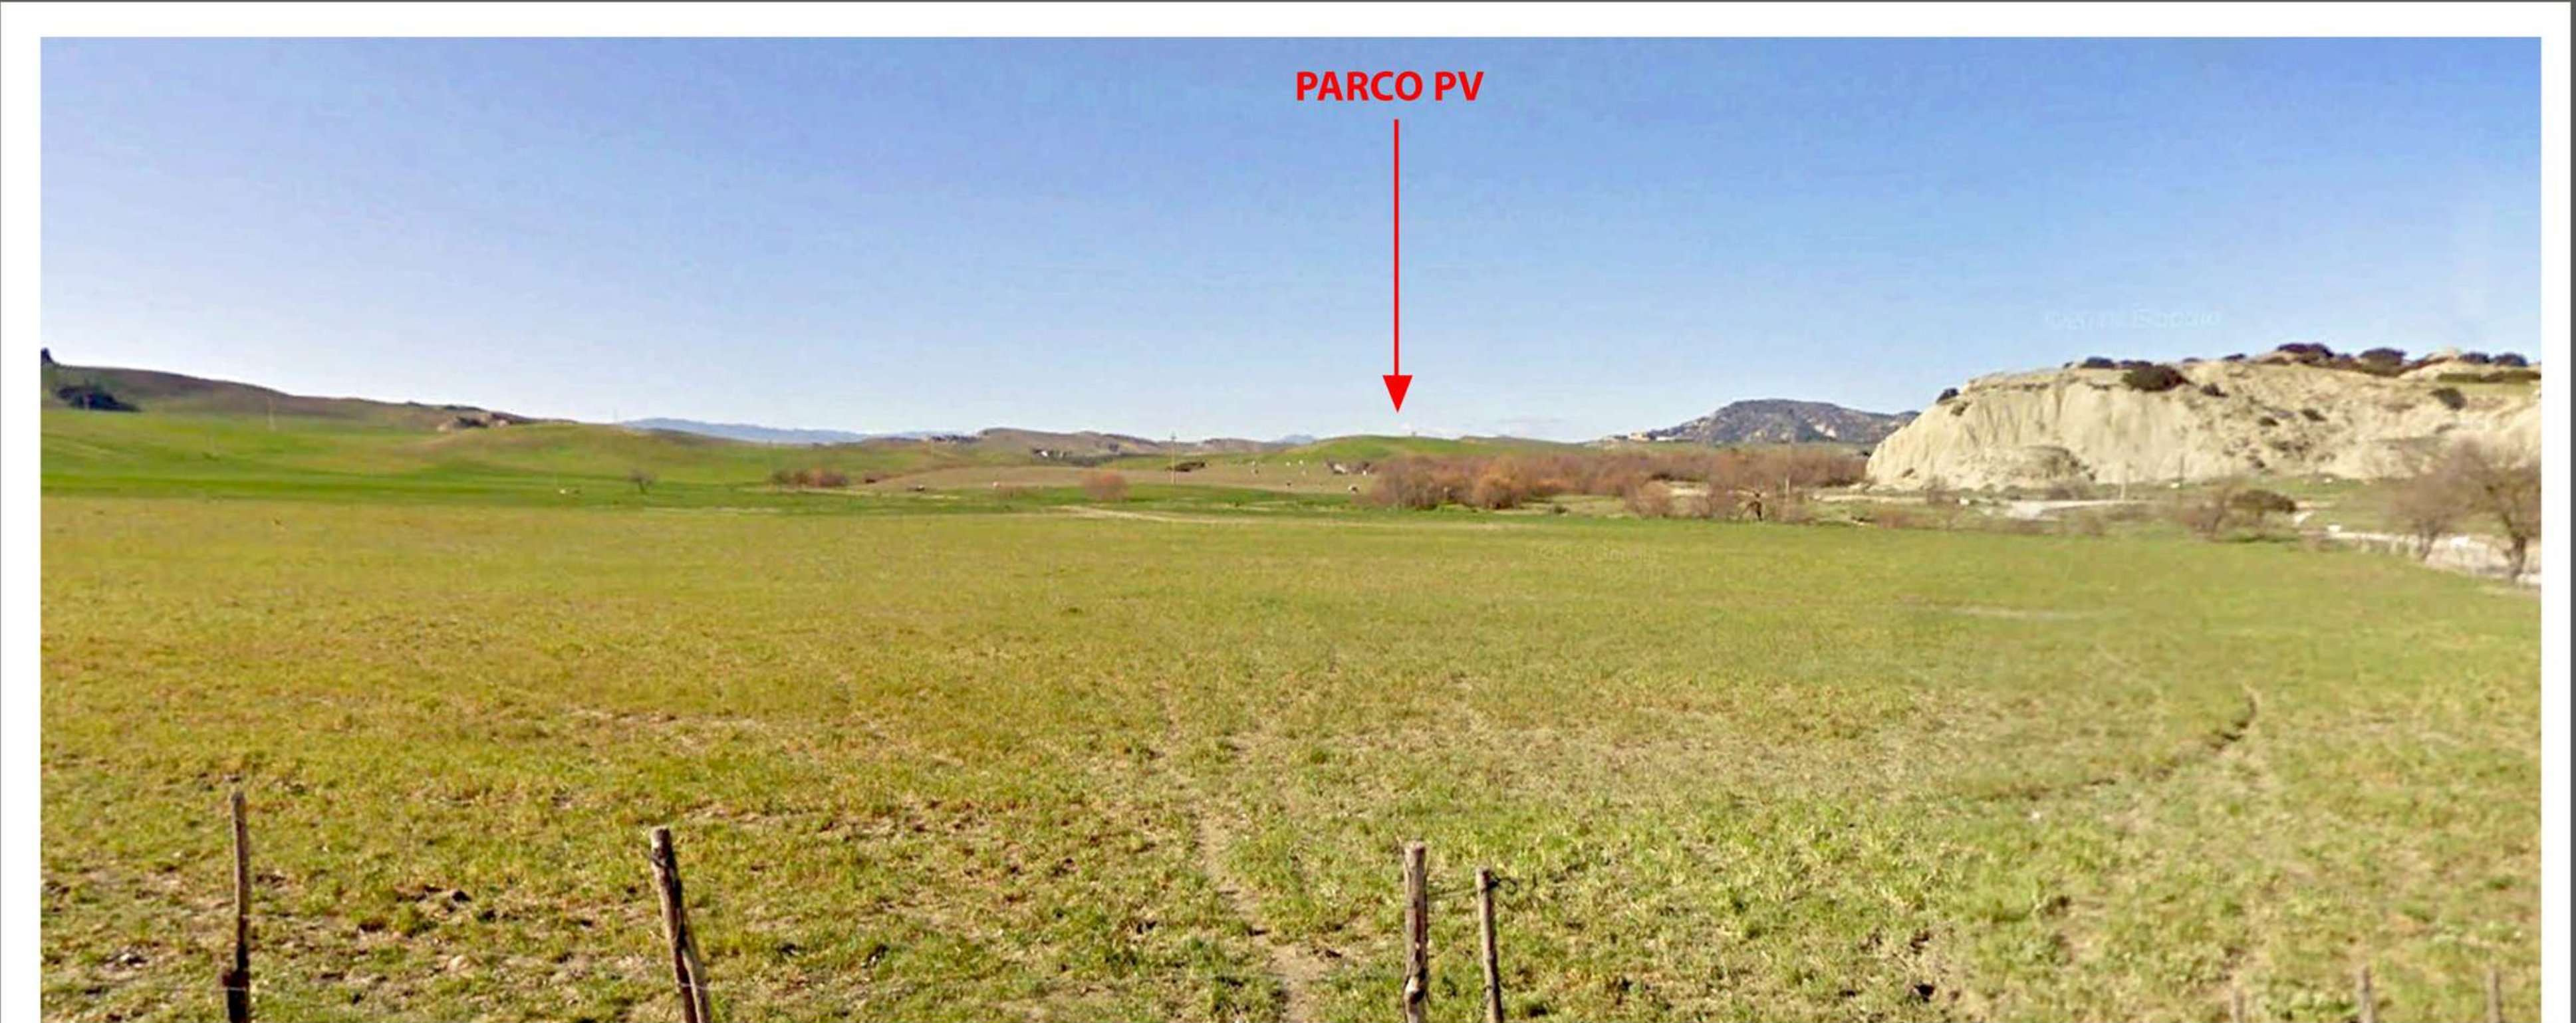


VISTA NORD-EST DALL'AREA D'INSTALLAZIONE PV - DAL TRATTURO COMUNALE DELLE MONTAGNE (FERRANDINA MT)

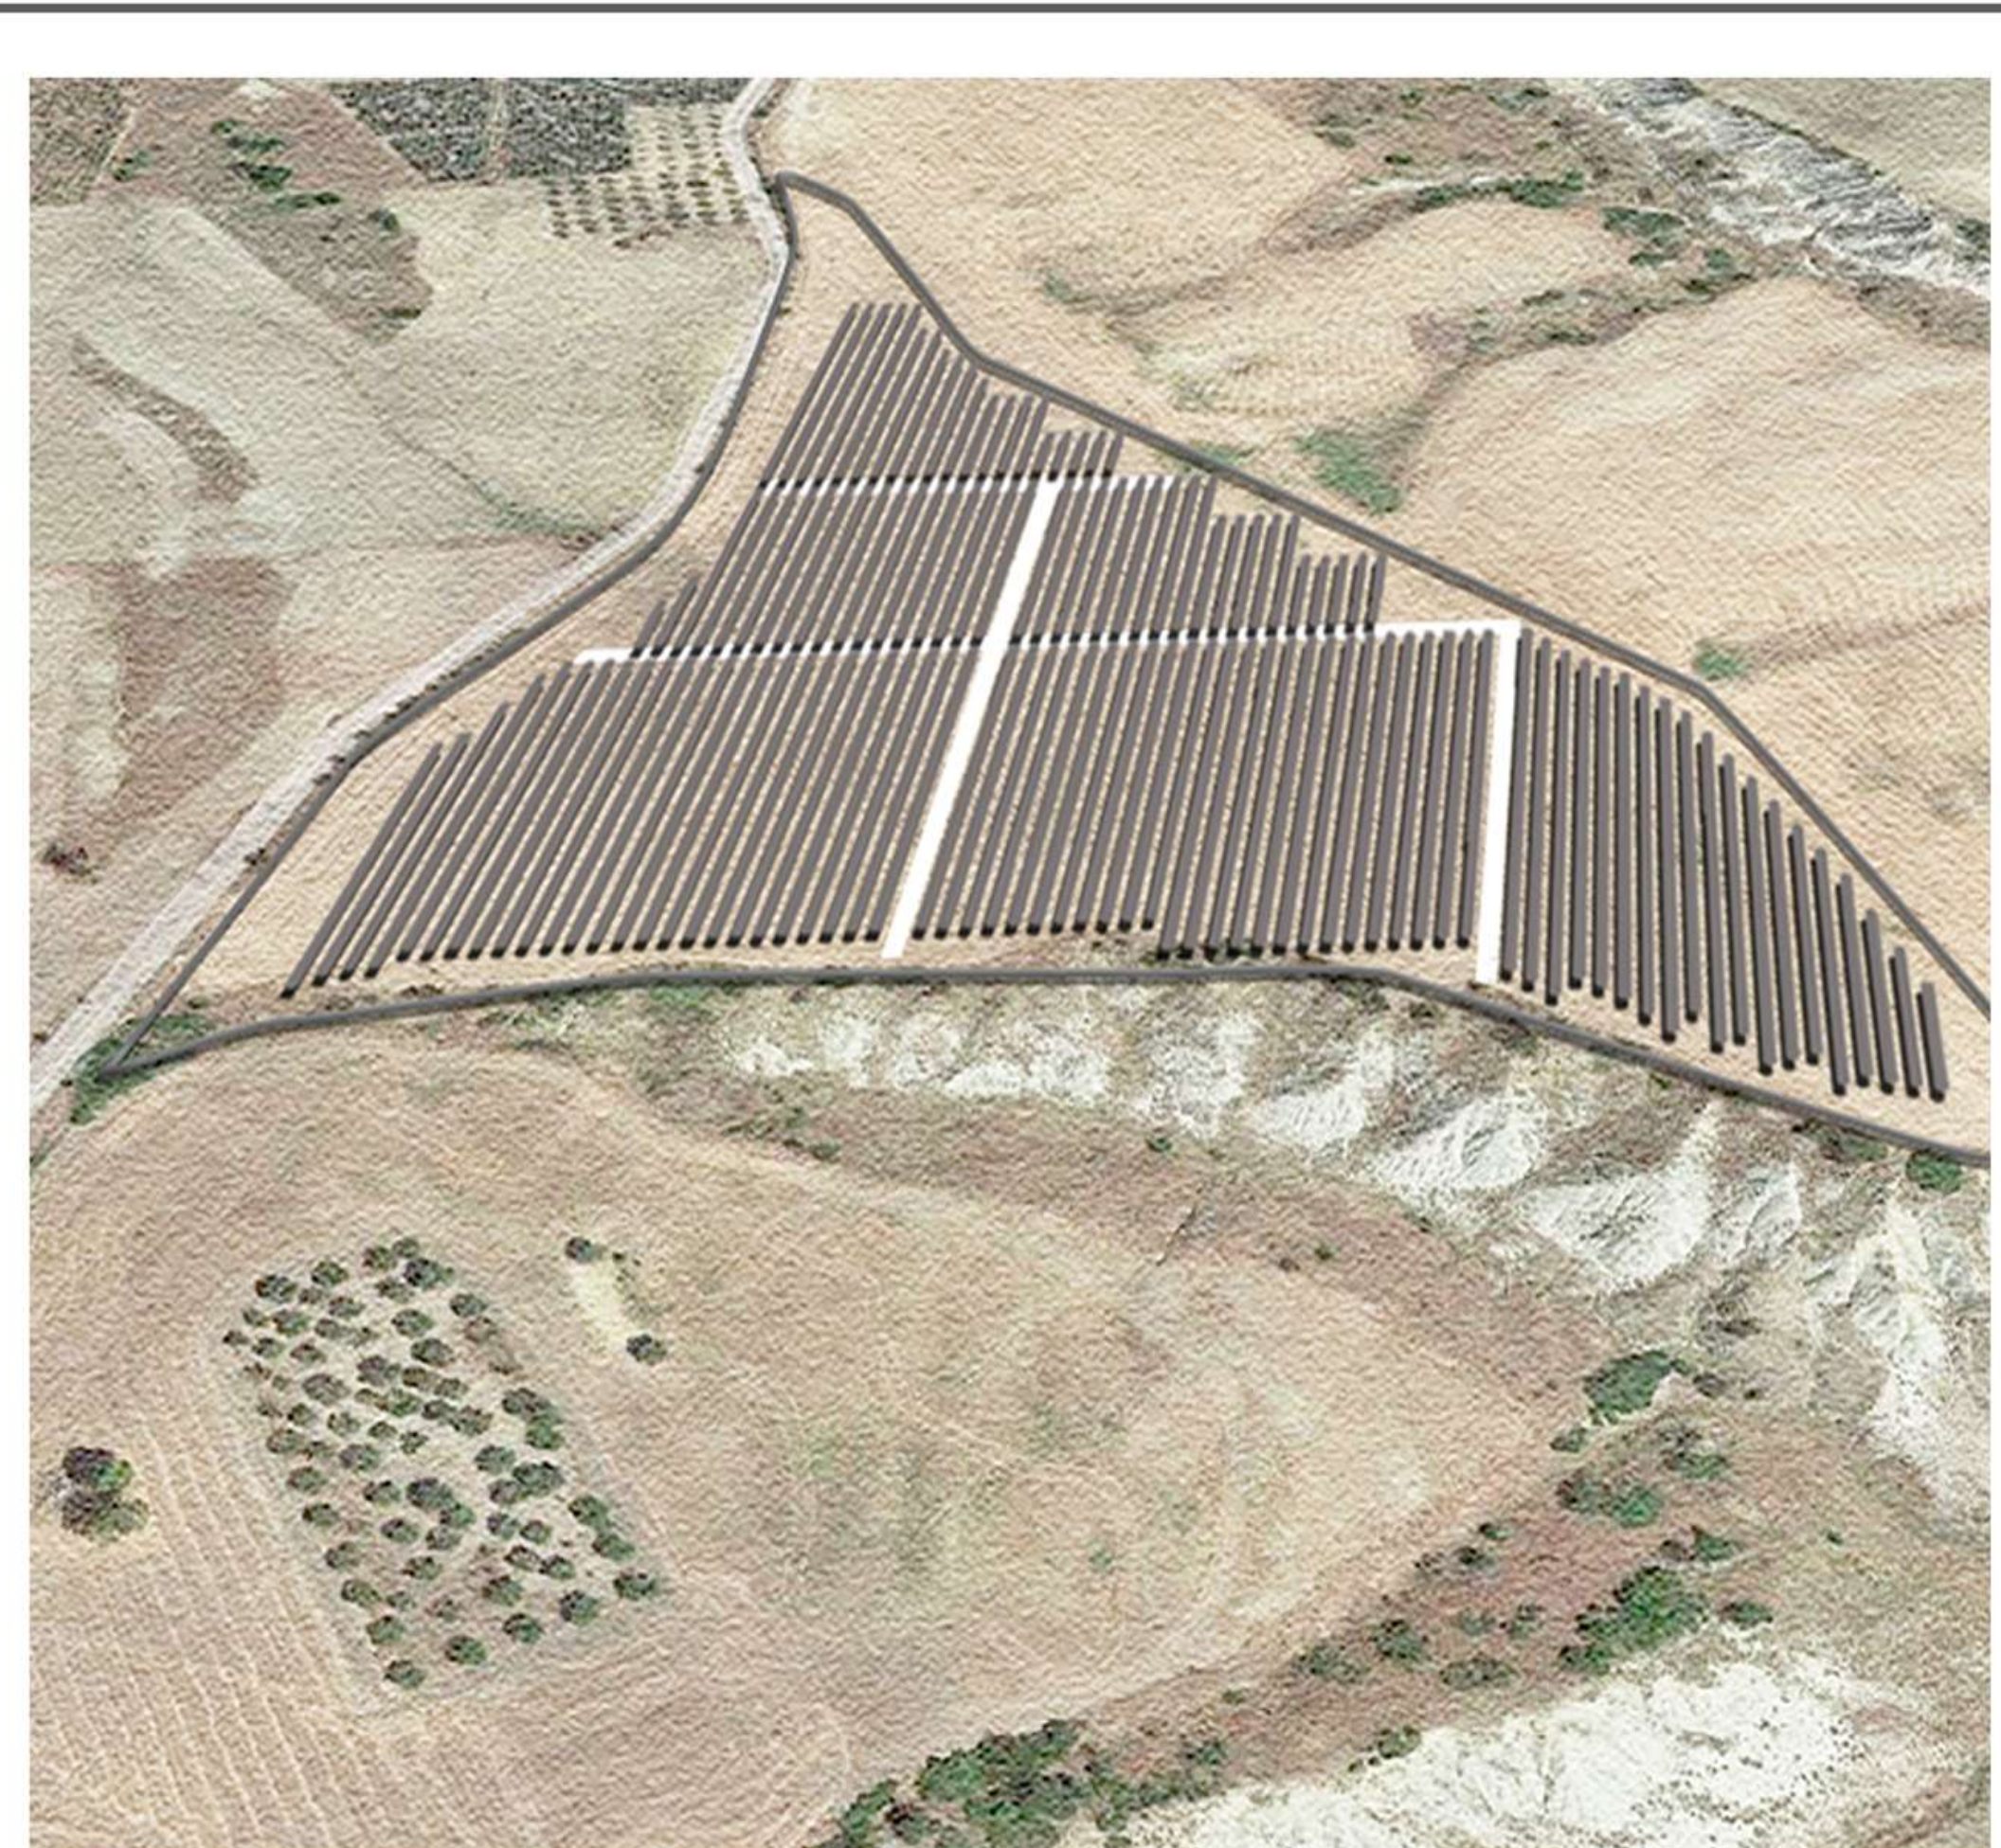

VISTA DA NORD

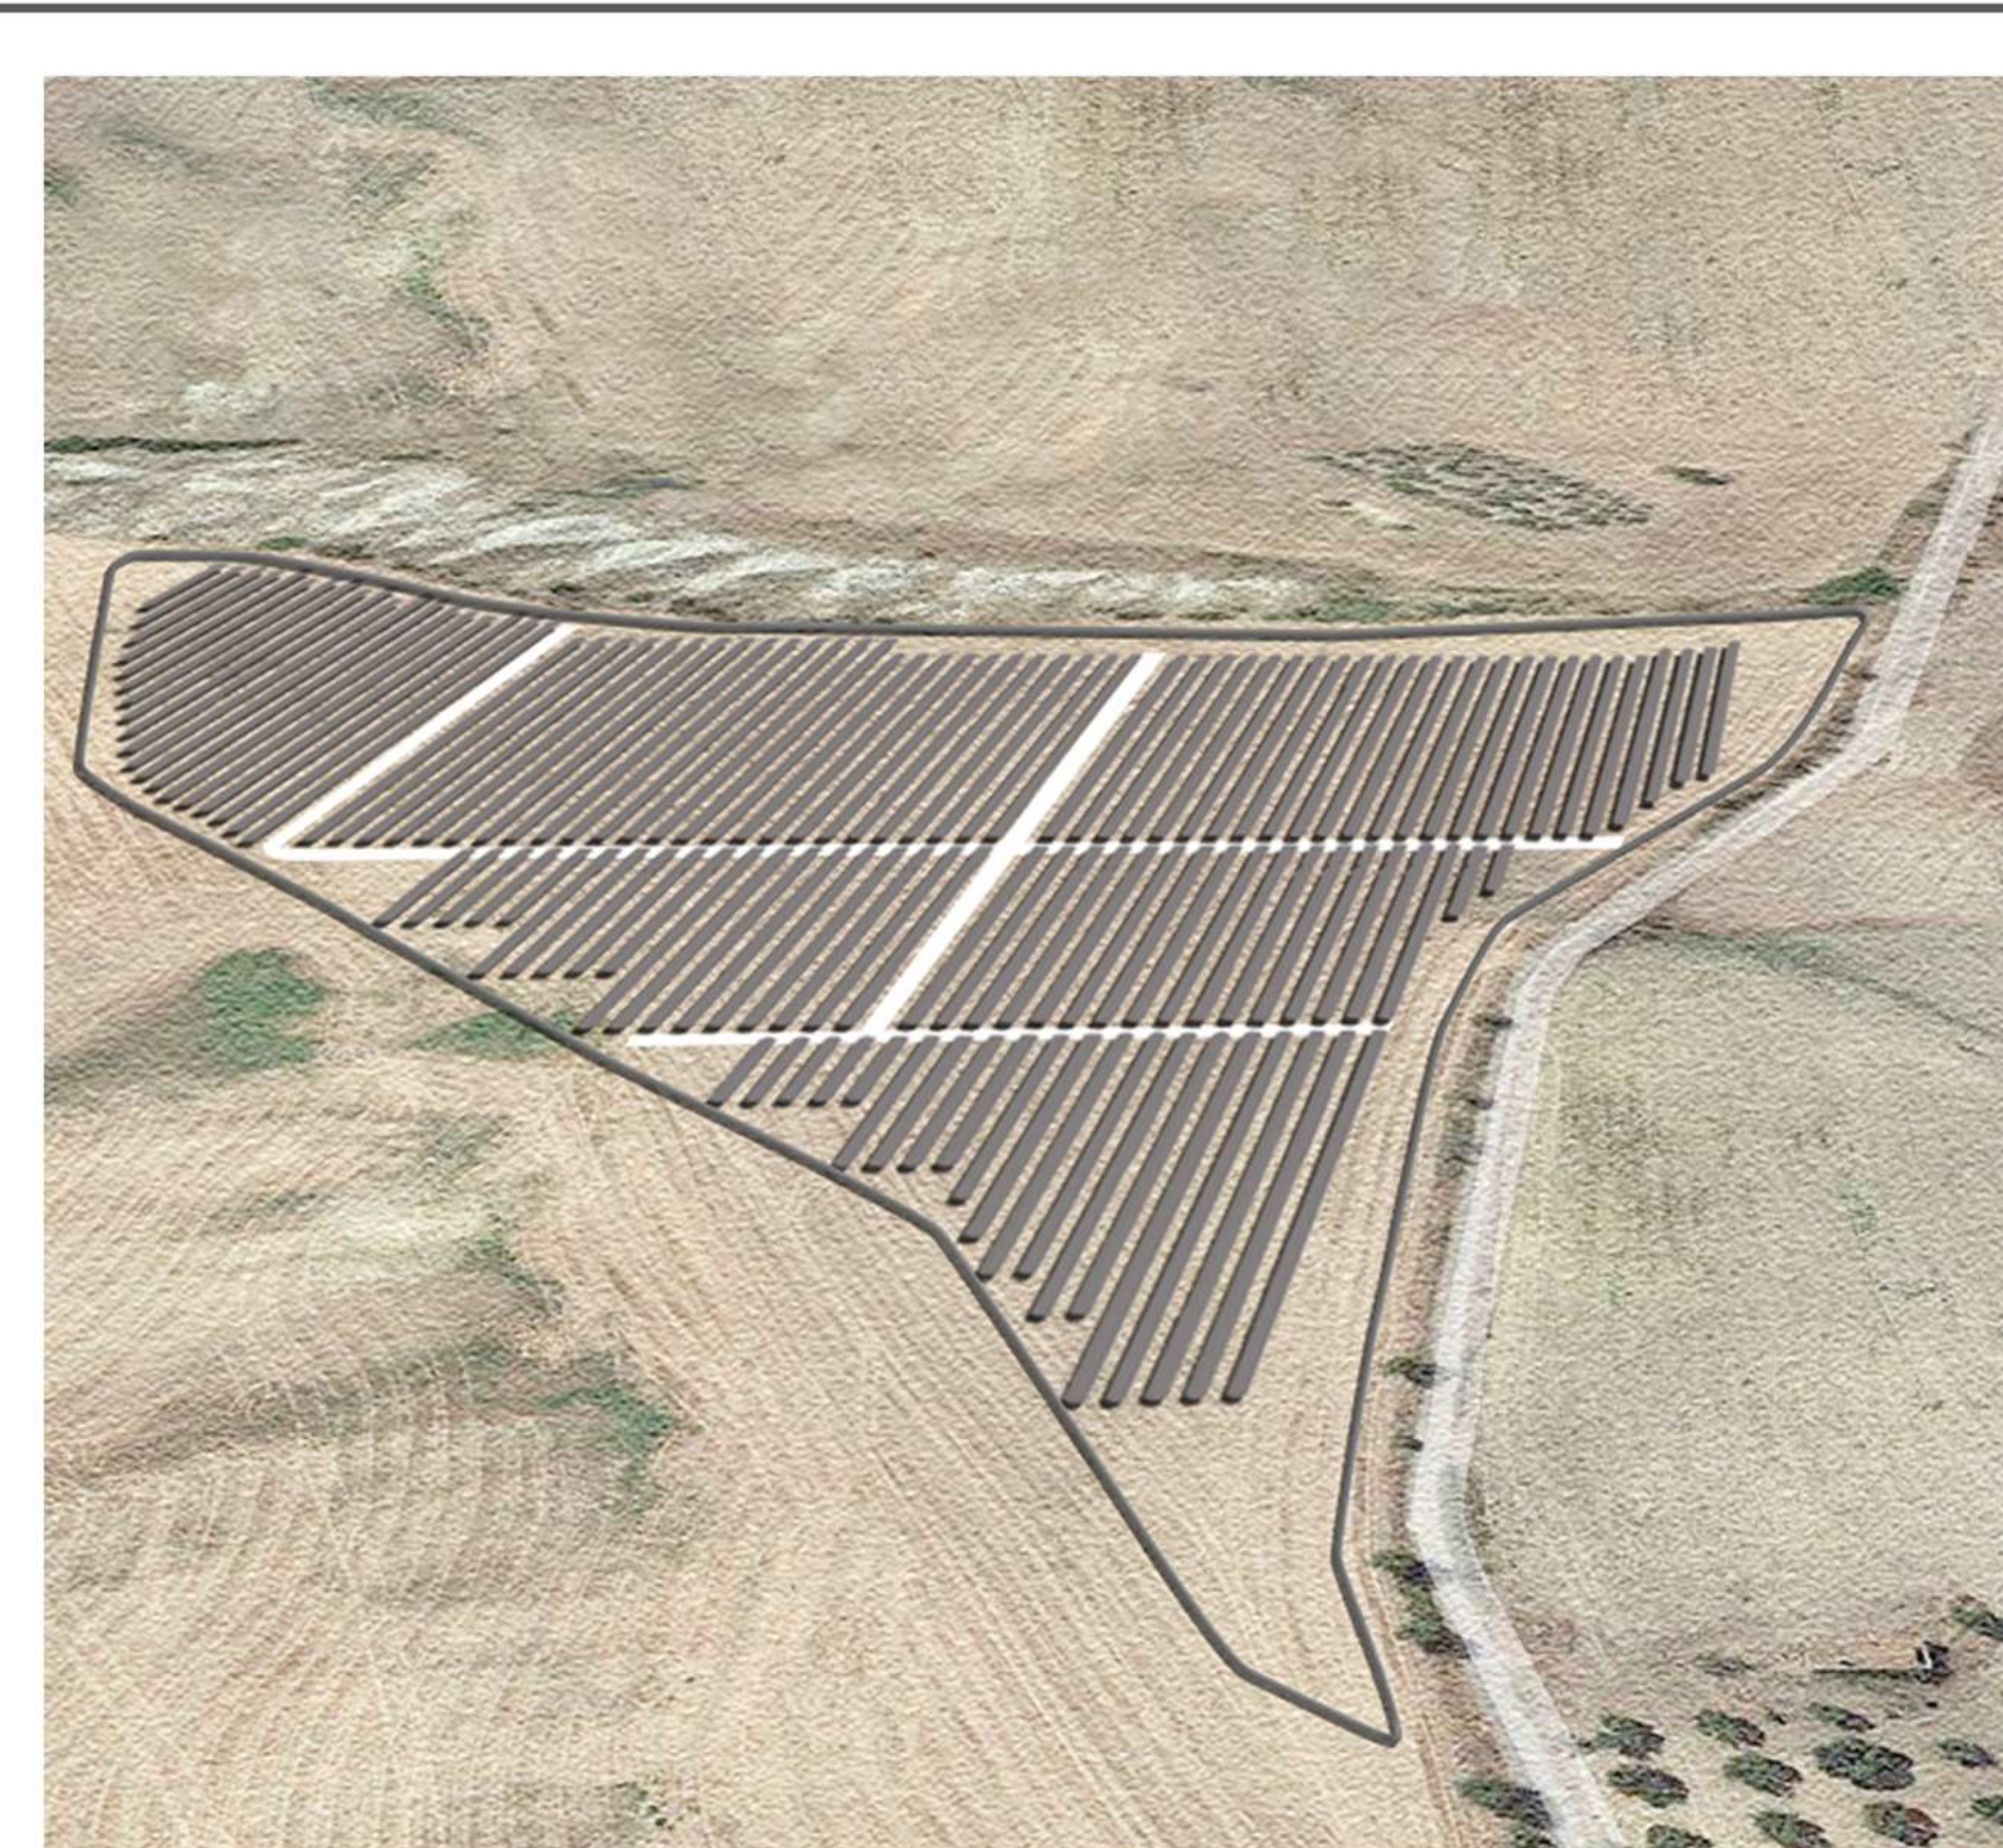

VISTA DA SUD

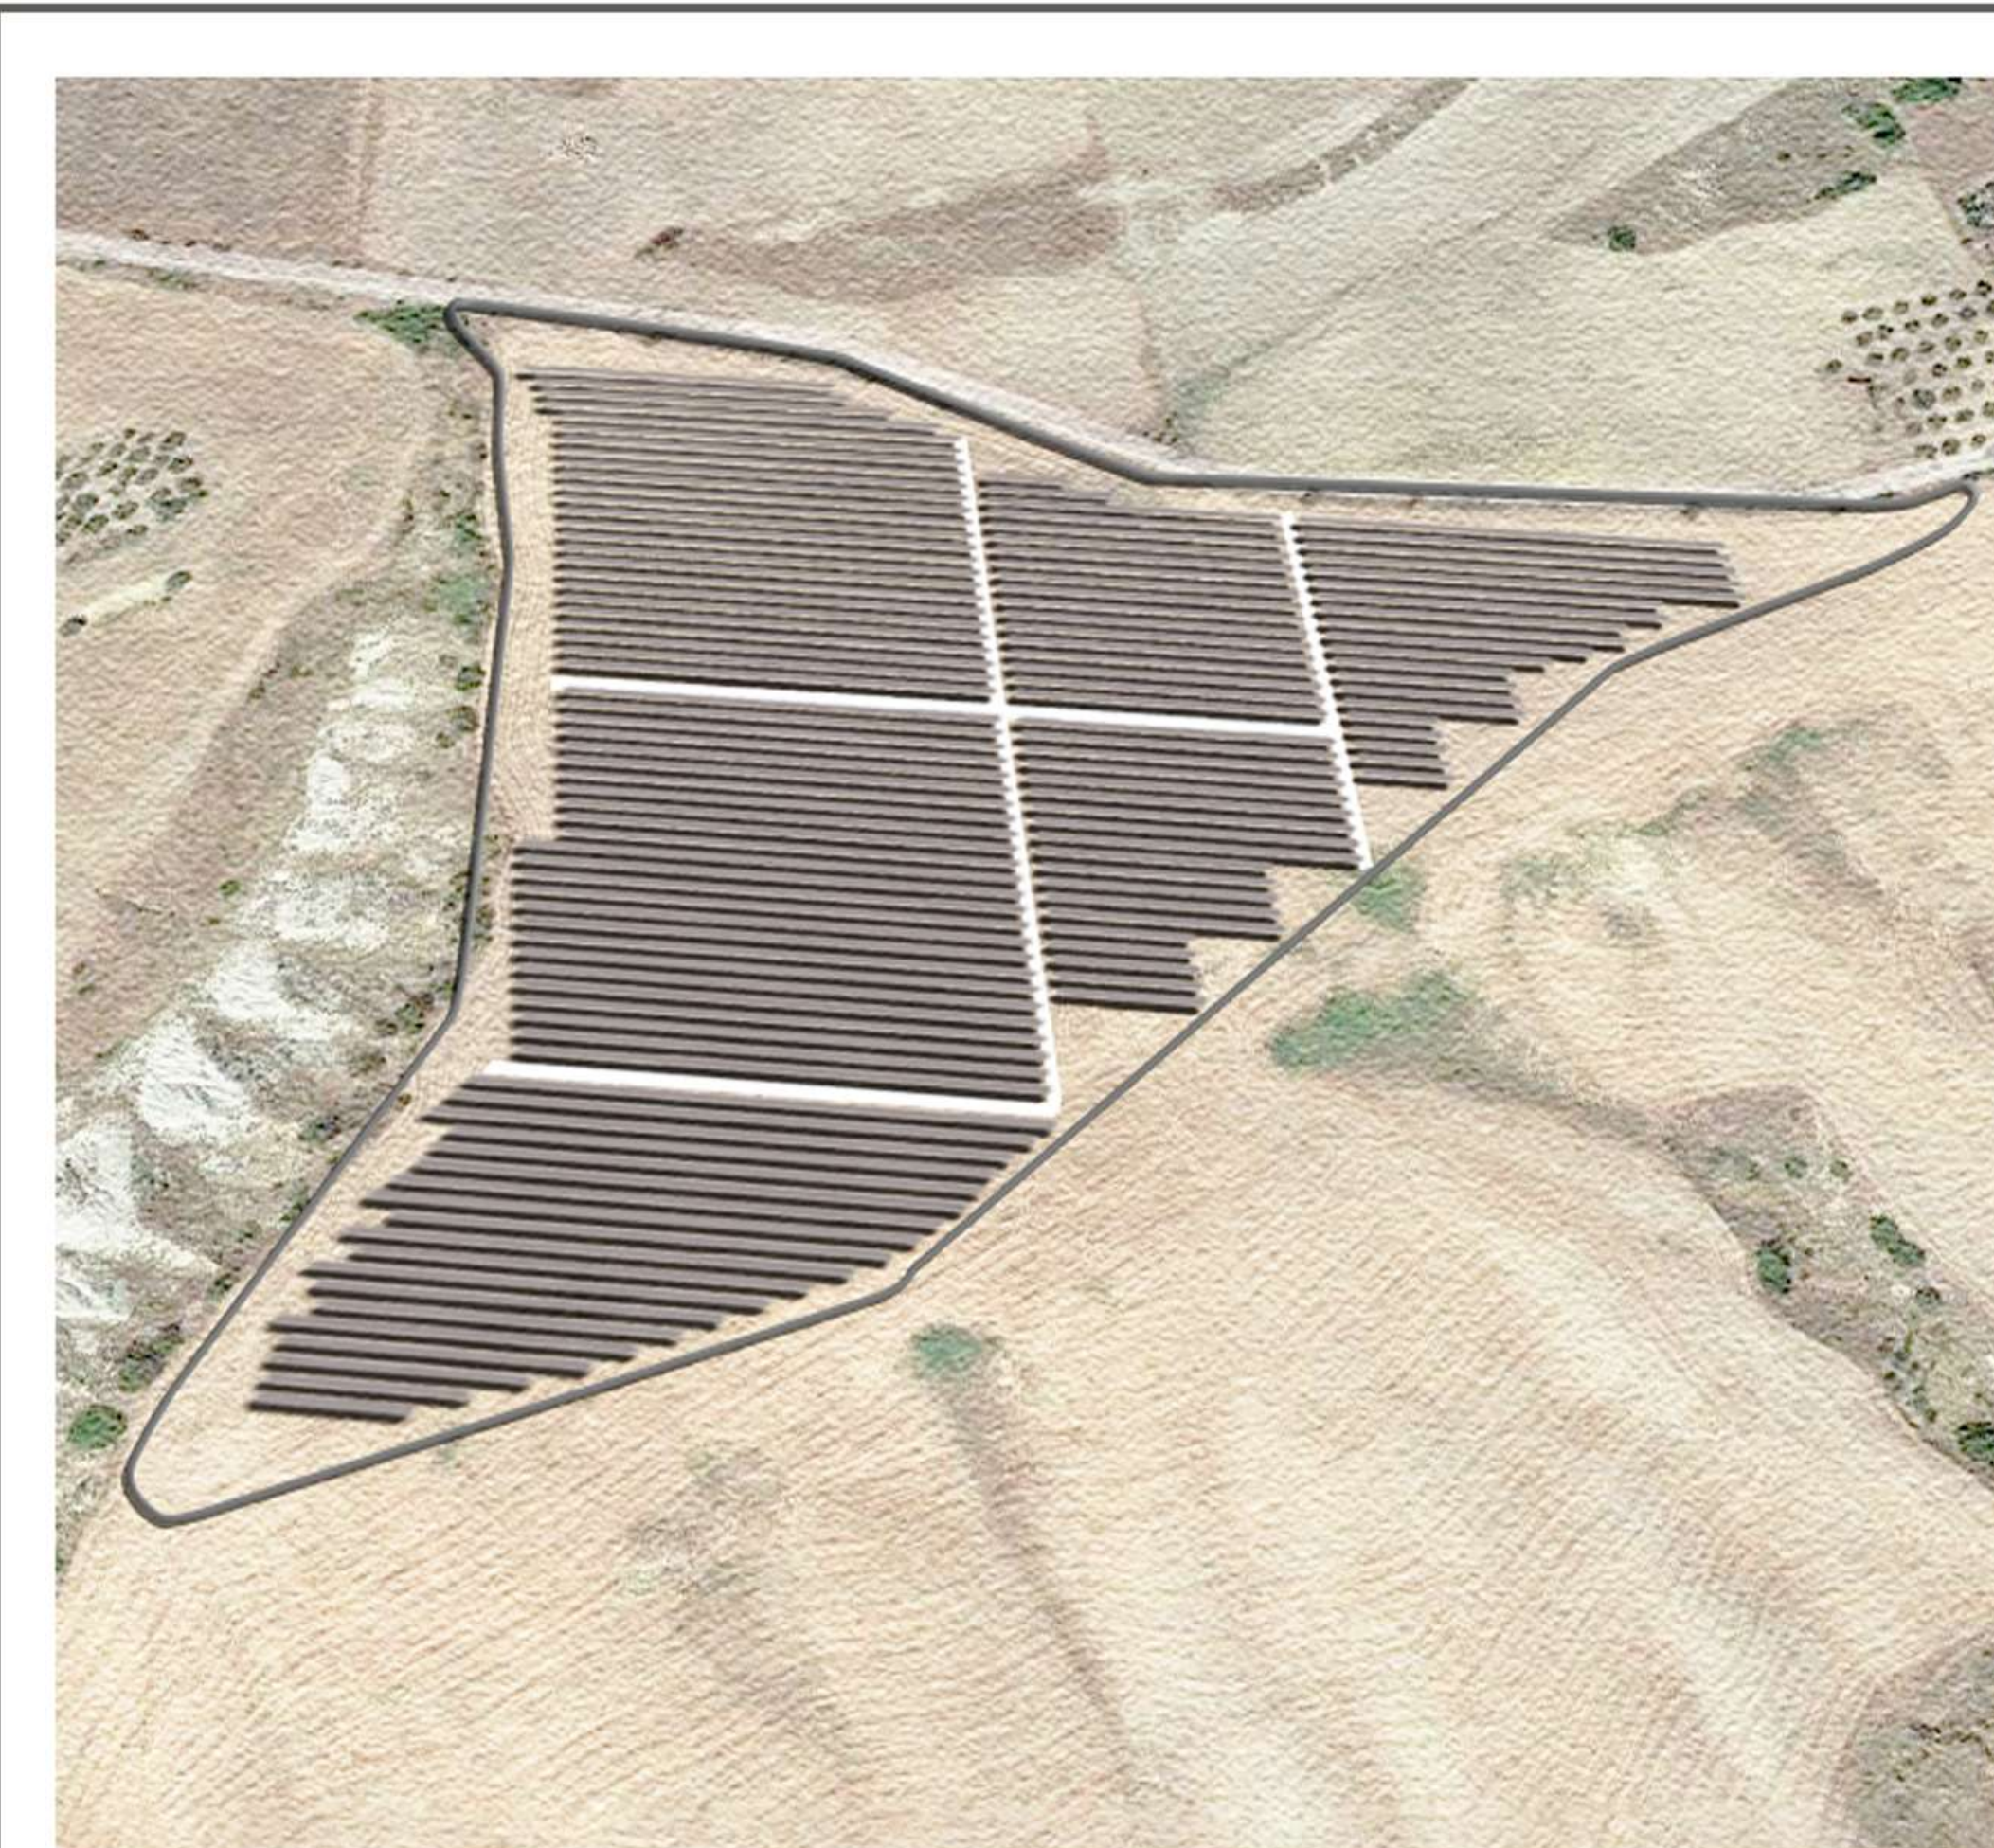

VISTA DA EST

<b>PROVINCIA DI MATERA COMUNE DI FERRANDINA</b>																																			
LOCALITA': <b>LOCALITA' QUADRONE</b>																																			
PROGETTO: <b>PROGETTO DEFINITIVO PER LA REALIZZAZIONE DI UN PARCO AGRI-VOLTAICO A TERRA DELLA POTENZA NOMINALE 19,99 MW DENOMINATO "DALSOLAR1"</b>																																			
TITOLO DOCUMENTO: <b>FOTORENDERING</b>																																			
SOGGETTO RICHIEDENTE: <b>DALSOLAR S.R.L.</b> L'ESECUTORE:																																			
<small>SEDE LEGALE E UFFICIO Via Carlo Cattaneo 12 00102 - MILANO (MI) CF e P.IVA n. 11054100151 N. REA MI 2670267</small>																																			
GRUPPO DI PROGETTAZIONE:  <b>EGM PROJECT</b> 																																			
<small>Via S. Domenico 10/A, 80100 Firenze P. IVA 0494202096</small>																																			
<table border="1"> <thead> <tr> <th>Codice lavoro</th> <th>Livello progetto</th> <th>Cat. Op.</th> <th>Tipologia</th> <th>Numero</th> <th>Rev.</th> <th>Pag.</th> <th>di</th> <th>Nome file</th> <th>Scala</th> <th>Progressivo</th> </tr> </thead> <tbody> <tr> <td>C261</td> <td>PD</td> <td>I.FV_IF</td> <td>T</td> <td>01</td> <td>/00</td> <td>1</td> <td>1</td> <td>A.13.b11</td> <td></td> <td>86</td> </tr> </tbody> </table>	Codice lavoro	Livello progetto	Cat. Op.	Tipologia	Numero	Rev.	Pag.	di	Nome file	Scala	Progressivo	C261	PD	I.FV_IF	T	01	/00	1	1	A.13.b11		86	<table border="1"> <thead> <tr> <th>Rev.</th> <th>Data</th> <th>Descrizione</th> <th>Redazione</th> <th>Controllo</th> <th>Approvazione</th> </tr> </thead> <tbody> <tr> <td>00</td> <td>20/04/2022</td> <td>Emissione</td> <td></td> <td></td> <td></td> </tr> </tbody> </table>	Rev.	Data	Descrizione	Redazione	Controllo	Approvazione	00	20/04/2022	Emissione			
Codice lavoro	Livello progetto	Cat. Op.	Tipologia	Numero	Rev.	Pag.	di	Nome file	Scala	Progressivo																									
C261	PD	I.FV_IF	T	01	/00	1	1	A.13.b11		86																									
Rev.	Data	Descrizione	Redazione	Controllo	Approvazione																														
00	20/04/2022	Emissione																																	