




PARCHI E RISERVE
SCALA 1:100.000

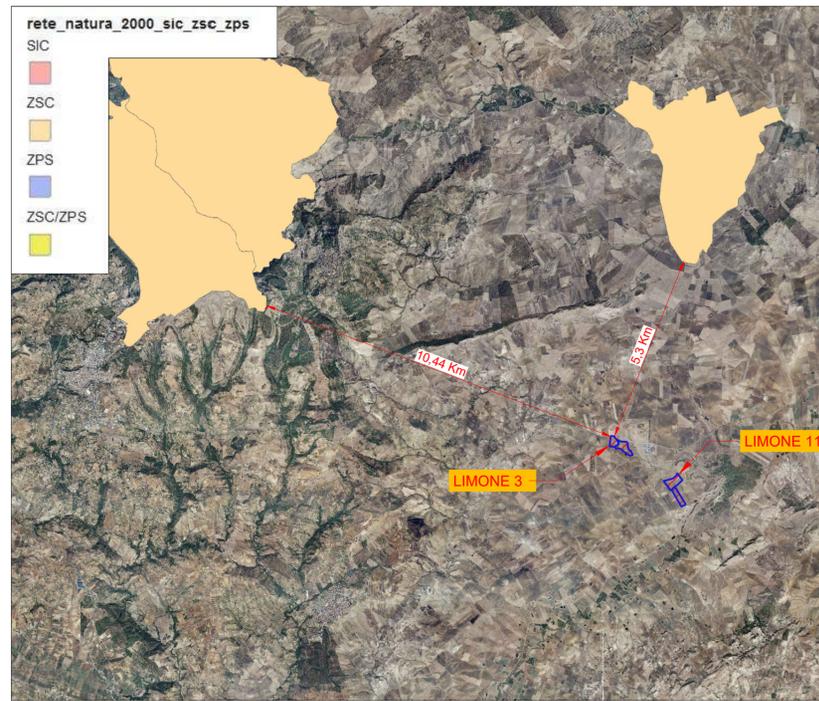

AREE SIC E ZPS
SCALA 1:50.000

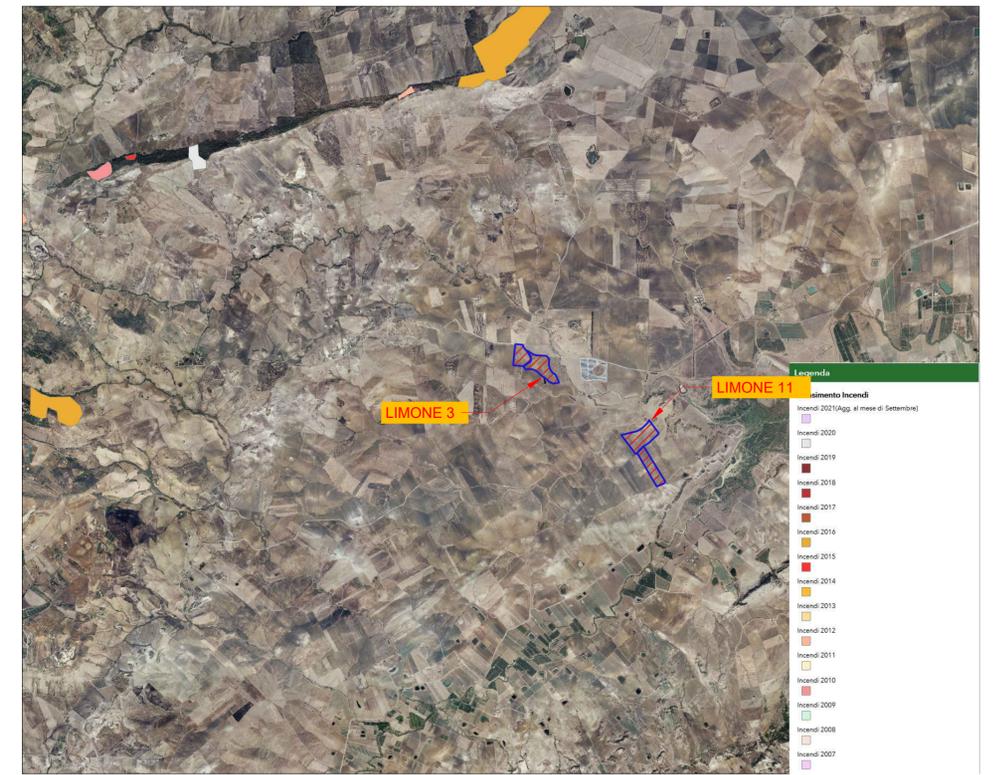

STRALCIO MAPPA CENSIMENTO INCENDI
SCALA 1:50.000

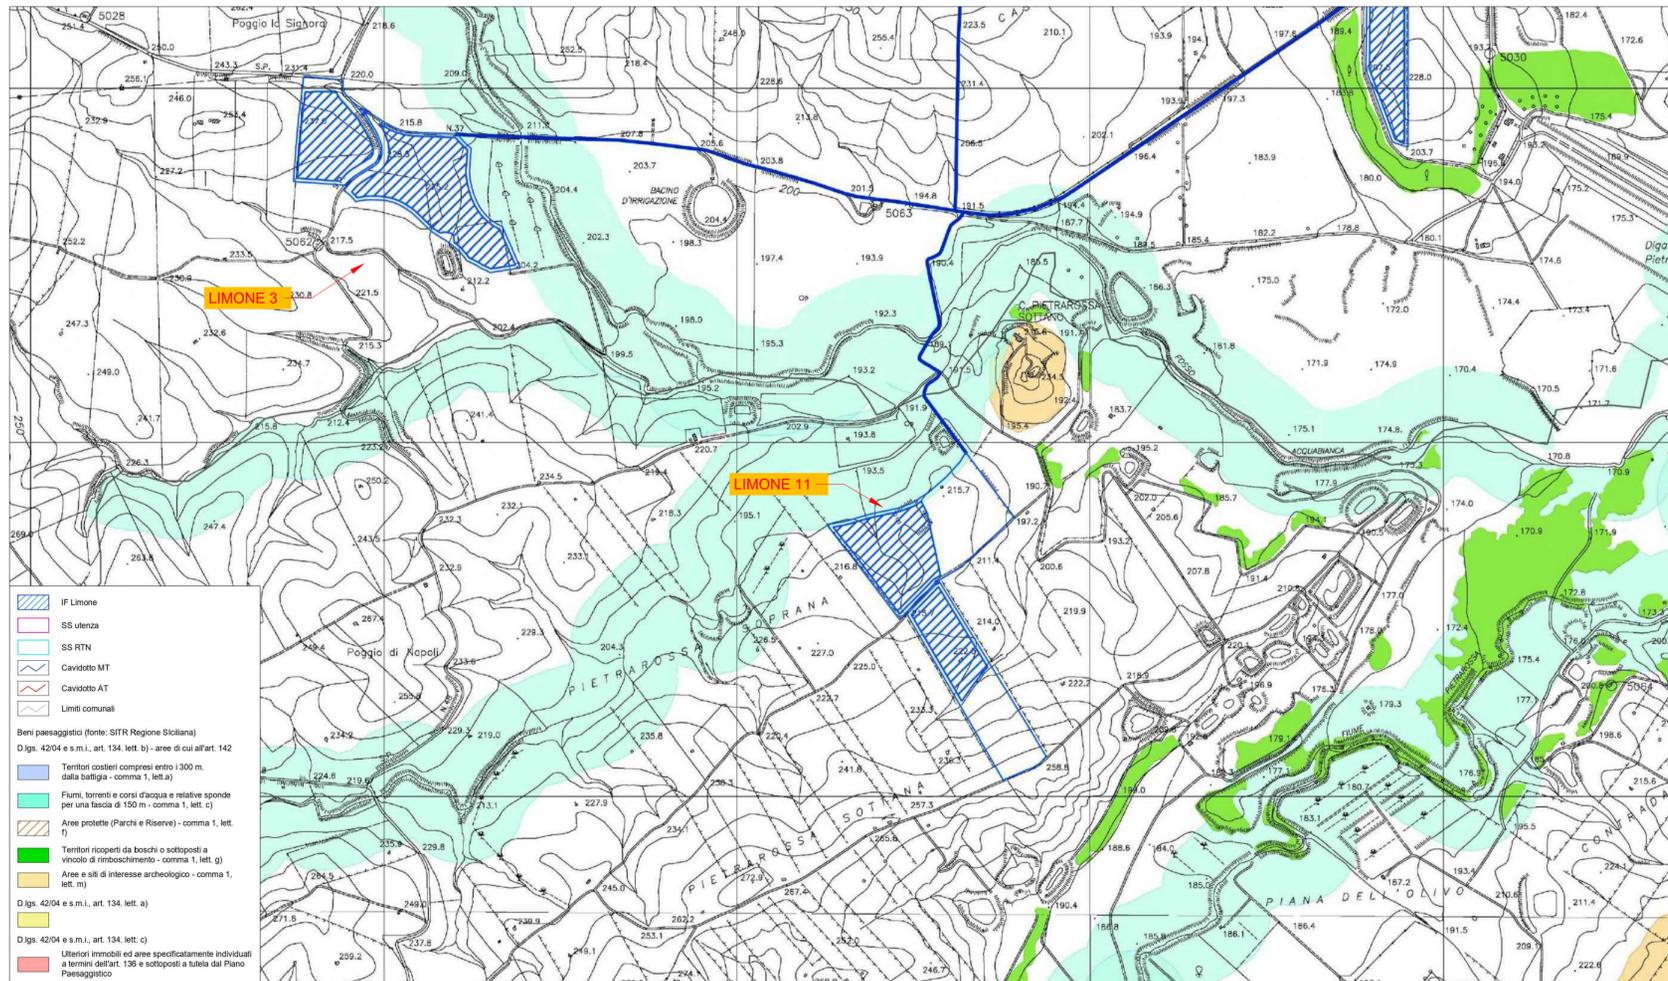

PIANO PAESAGGISTICO CT - CARTA DEI BENI PAESAGGISTICI
SCALA 1:10.000

LEGENDA	
	Confine area contrattualizzata
	Area d'intervento

REGIONE SICILIA
COMUNI DI RAMACCA (CT), MINEO (CT) E AIDONE (EN)

Livello di progettazione/Level of design: **Progetto Definitivo**
 Oggetto/Object: **PROGETTO LIMONE**
 Realizzazione impianto agrovoltaiico in area agricola nei Comuni di Ramacca (CT), Mineo (CT) e Aidone (EN)
 Sottocampo LIMONE 3 - 11
 Comuni: Mineo (CT) e Aidone (EN)

Elaborato/Drawing: **Inquadramento su tavole dei vincoli paesaggistici**

Formato/Size	Scala/Scale	Varie	Codice/code
A1			MITEPUATAV027A0
	Data/Date	11/04/2022	
	Nome file/File name	MITEPUATAV027A0.pdf	

Revision	00	Date	11/04/2022	Description	Prima emissione

Commessa/Project order: **Progettazione Impianto Fotovoltaico**

Redatto: Ing. Vincenzo Crucillà Approvato: Ing. Angelo Liuzzo

Comittente/Customer: **NEREIDI S.R.L.**
 Viale Santa Panagia, 141/D - Siracusa (SR)
 P.IVA: 02050550892

Progettazione e sviluppo/Planning and development: **ICS S.R.L.**
 Via Pasquale Sottocorno, 7, 20129, Milano (MI)
 +39(0) 0931 999730 - P.IVA: 00485050892

Project Manager: Ing. Raimondo Barone

