
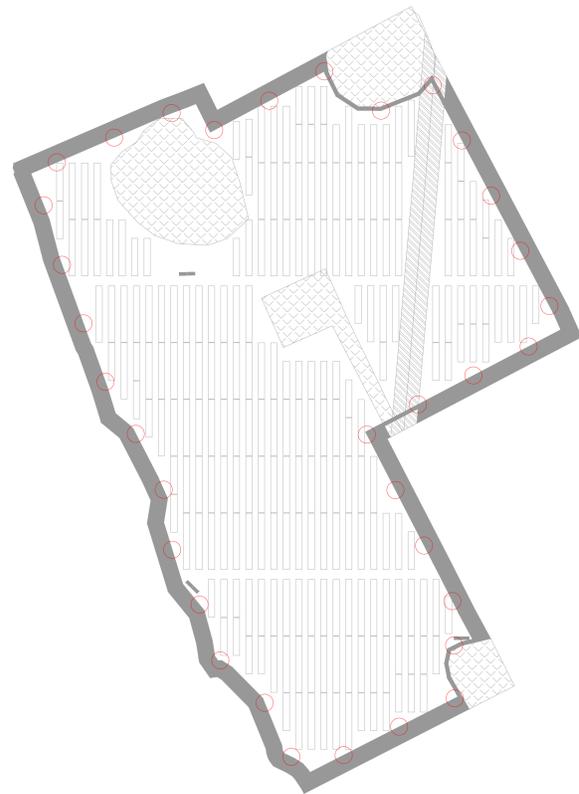


# DETTAGLIO PALO ILLUMINAZIONE

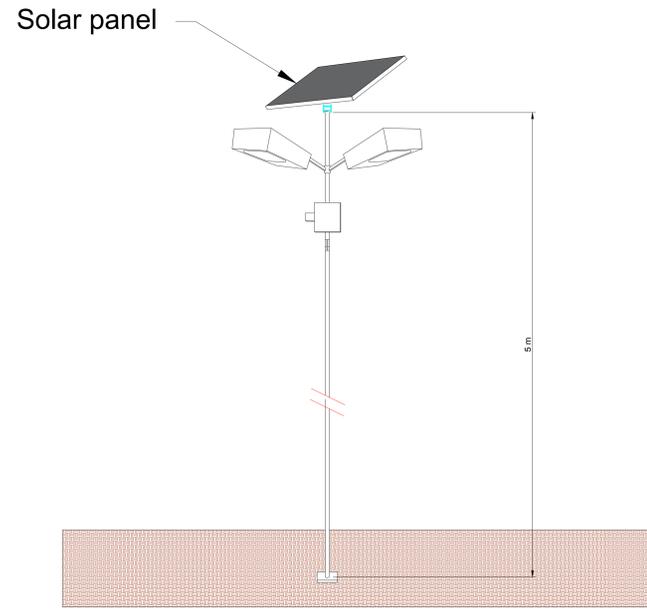

**LEGENDA**

○ Palo impianto di illuminazione

LAYOUT DI IMPIANTO  
SCALA 1:2.000



Area Impianto FV in progetto

STRALCIO ORTOFOTO  
SCALA 1:10.000

<b>REGIONE SICILIA</b>			
<b>COMUNI DI RAMACCA (CT), MINEO (CT) E AIDONE (EN)</b>			
Livello di progettazione/Level of design		<b>Progetto Definitivo</b>	
Oggetto/Object		<b>PROGETTO LIMONE</b>	
Realizzazione impianto agrovoltaiico in area agricola nei Comuni di Ramacca (CT), Mineo (CT) e Aidone (EN)			
Sottocampo LIMONE 5			
Comune: Ramacca (CT)			
Elaborato/Drawing		<b>Layout impianto di illuminazione</b>	
Formato/Size	Scala/Scale	Varie	Codice/cod# MITEPUATAV080A0
<b>A0</b>	Data/Date	05/04/2022	
	Nome file/File name	MITEPUATAV080A0.pdf	
Revision	00	Date	05/04/2022
		Description	Prima emissione
Commissa/Project order			
<b>Progettazione Impianto Fotovoltaico</b>			
Redatto: Ing. Vincenzo Crucchià		Approvato: Ing. Angelo Liuzzo	
			
Committente/Customer			
<b>NEREIDI S.R.L.</b>			
Viale Santa Panagia, 141/D - Siracusa (SR)			
P.IVA: 02050550892			
Progettazione e sviluppo/Planning and development			
<b>ICS S.R.L.</b>			
Via Pasquale Sottocorno, 7, 20129, Milano (MI)			
+39(0) 0931 999730 - P.IVA: 00485050892			
Project Manager: Ing. Raimondo Barone			