
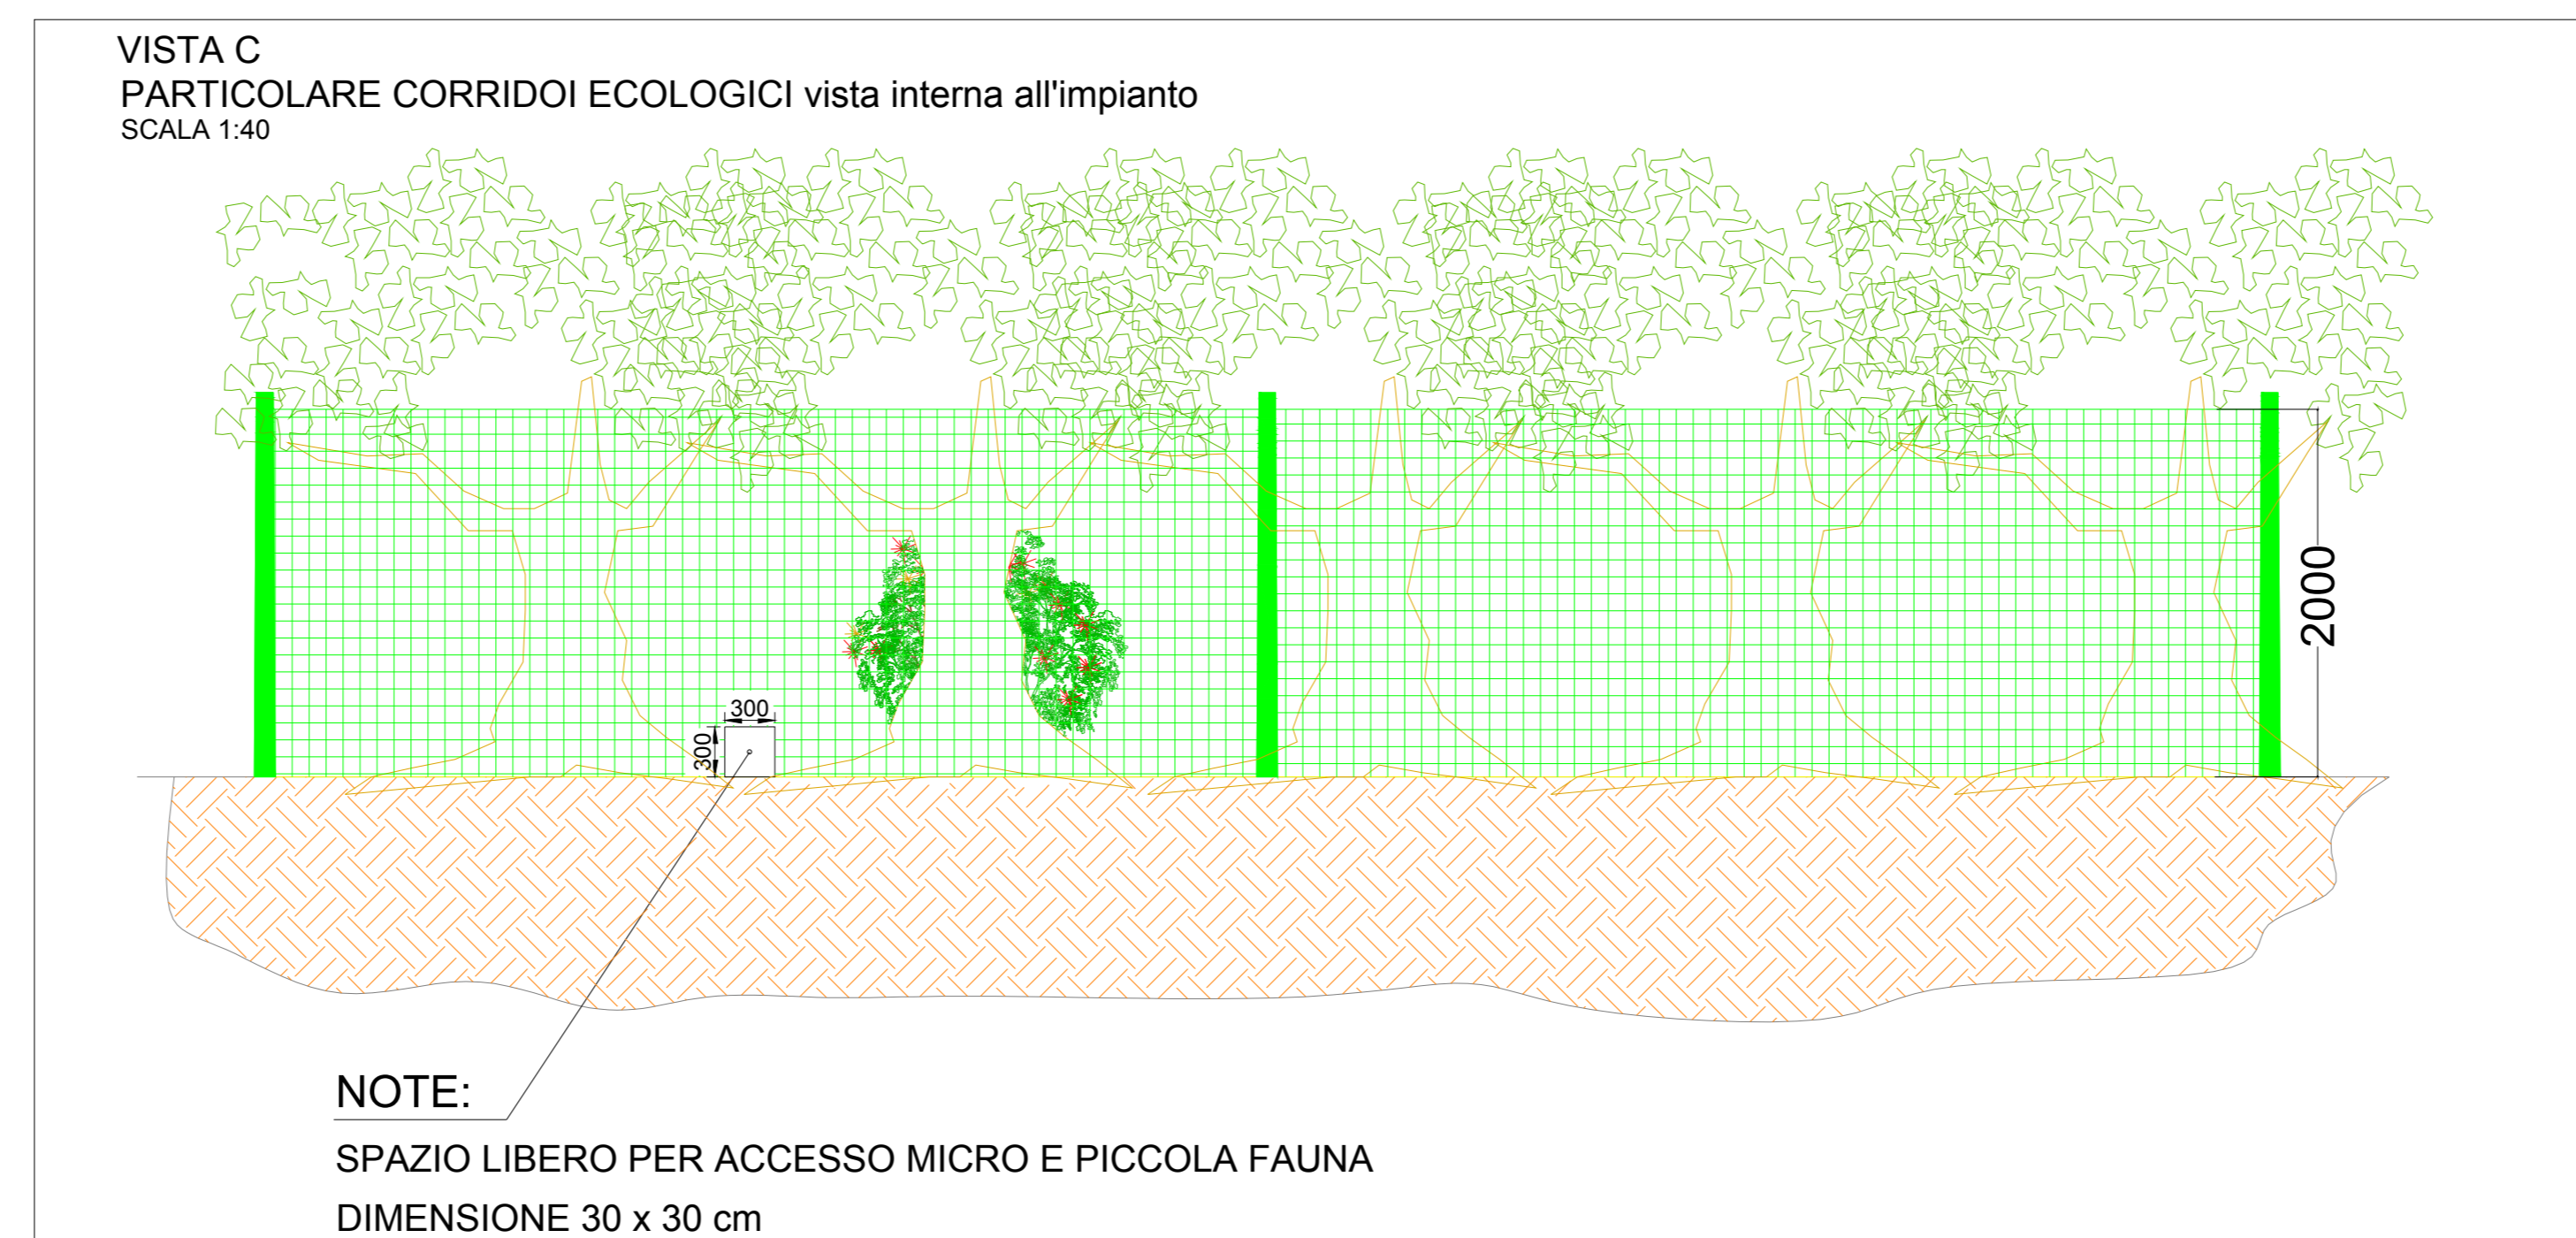


LEGENDA

	Recinzione perimetrale
	Fascia di mitigazione perimetrale - 10 m

<p>PIANTE DI MIRTO IN FASE DI CRESCITA</p>	<p>PIANTE DI MANDORLO IN FASE PRODUTTIVA</p>
<p>MESSA A DIMORA DELLE PIANTE 1-3 ANNI</p>	<p>PIANTE DI CARRUBO IN FASE PRODUTTIVA</p>
<p>PARTICOLARE DEL SESTO DI IMPIANTO SULLA FASCIA PERIMETRALE ESTERNA</p>	

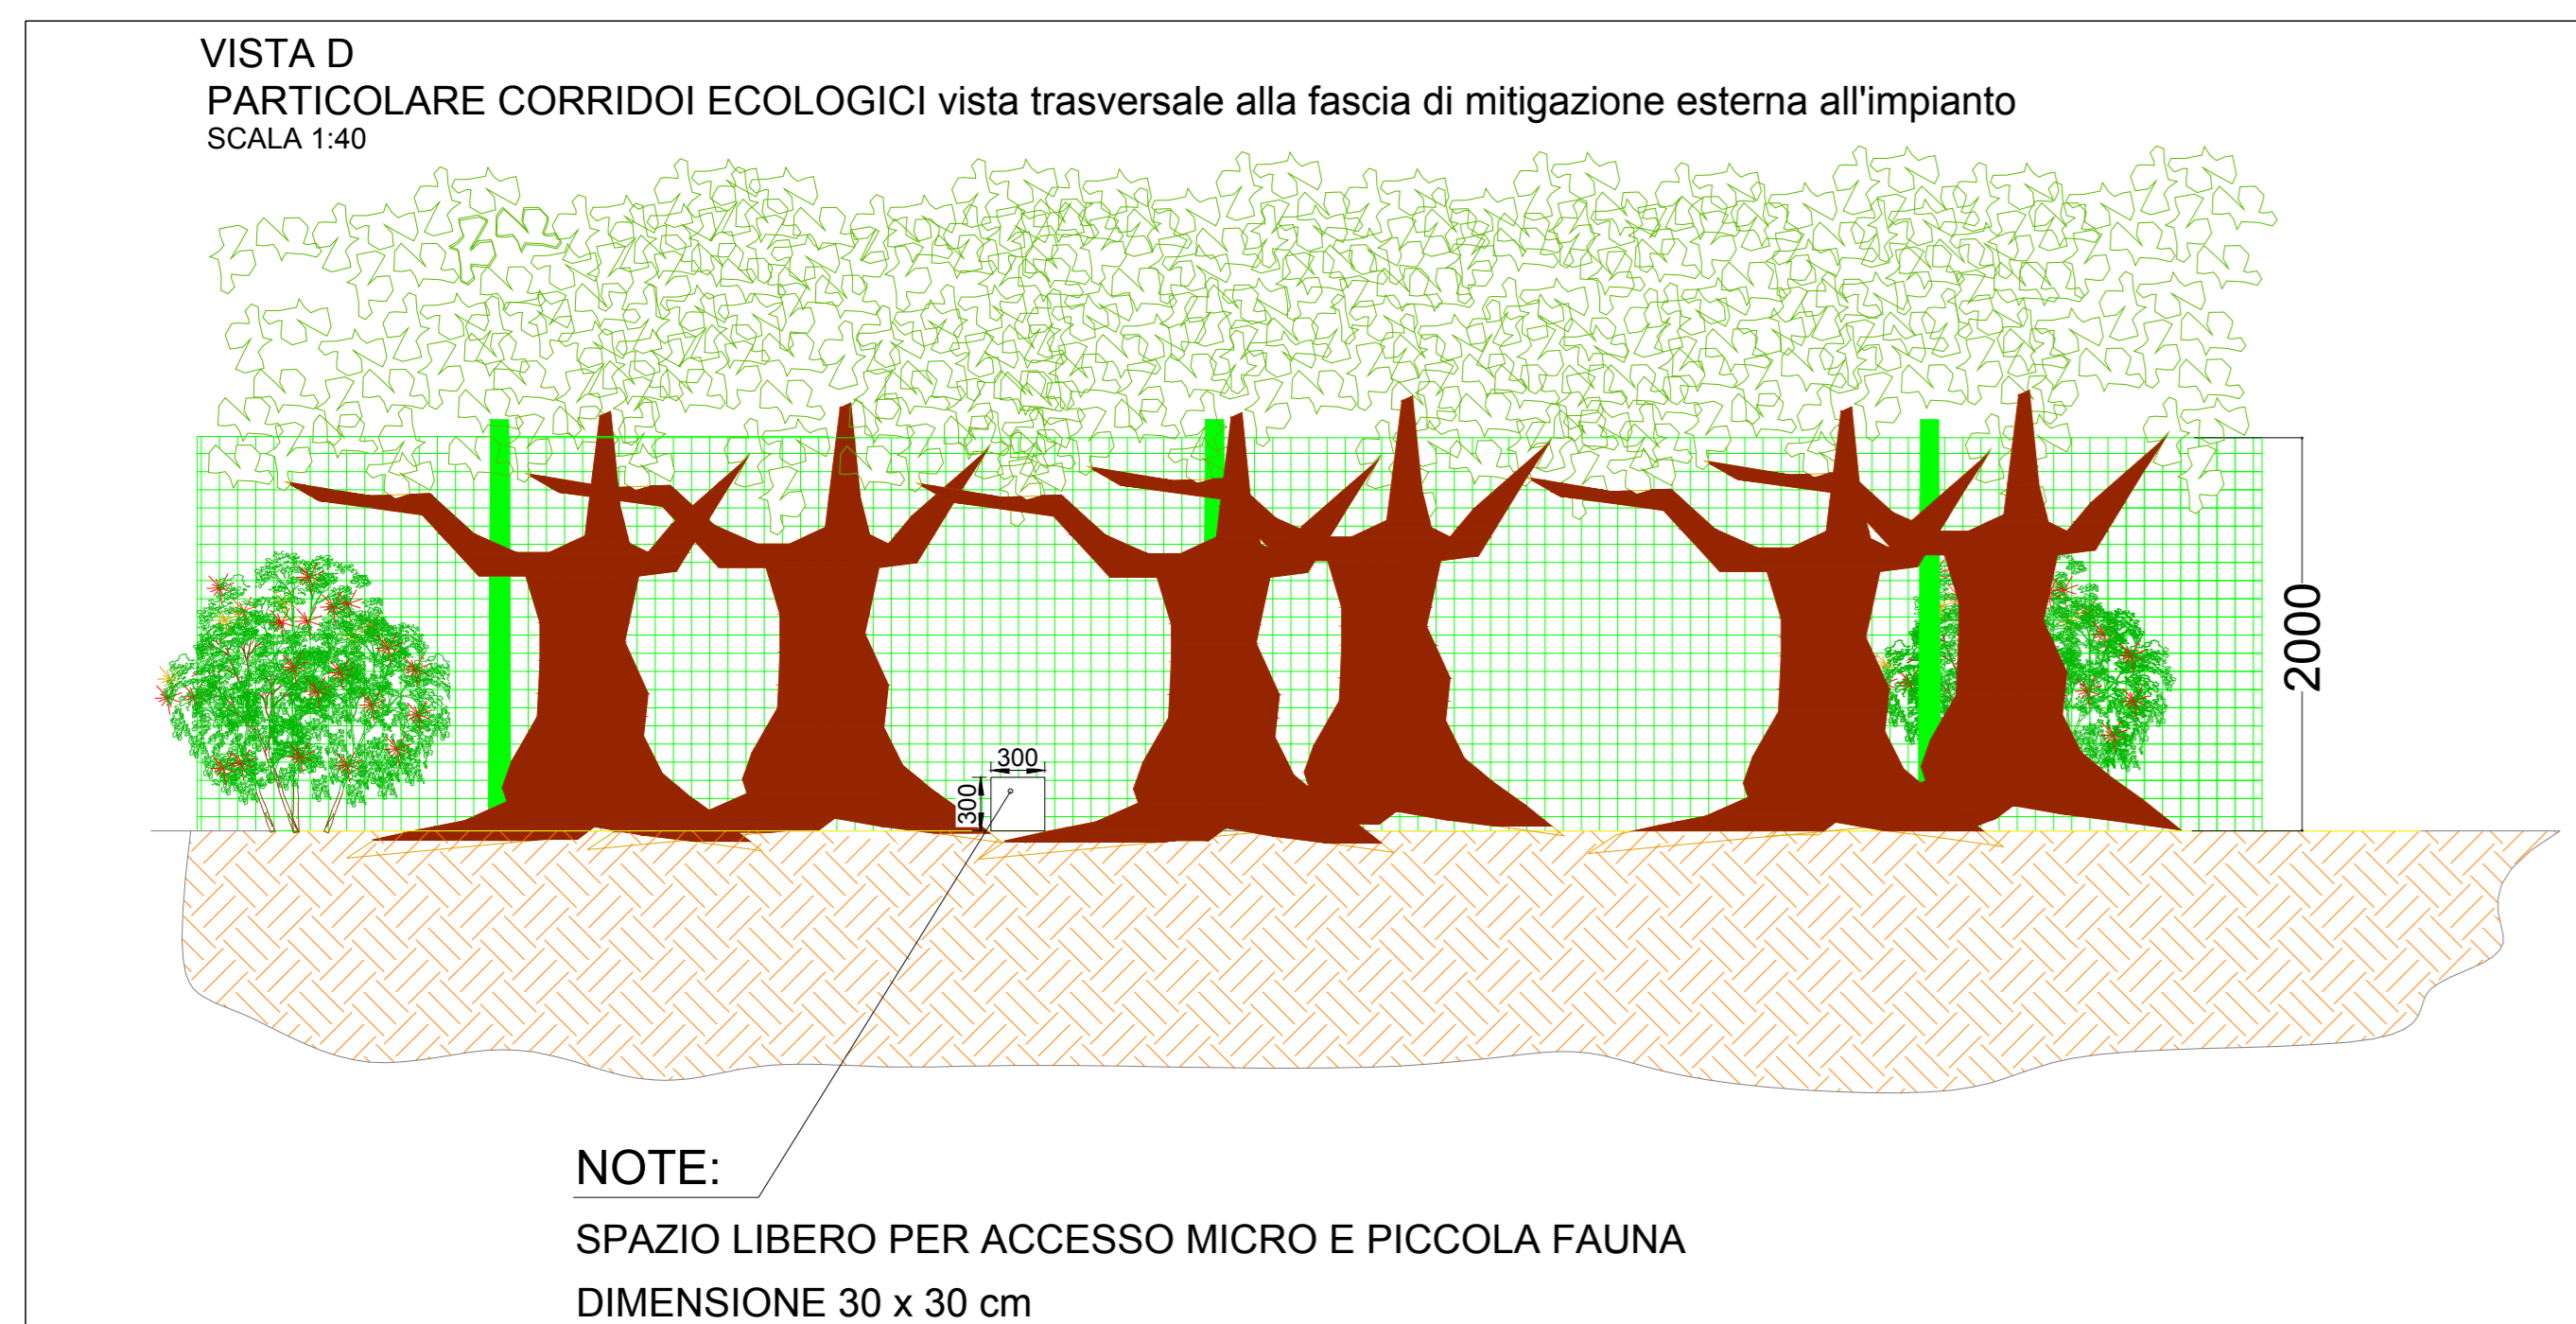

REGIONE SICILIA			
COMUNI DI RAMACCA (CT), MINEO (CT) E AIDONE (EN)			
Livello di progettazione/Level of design		Progetto Definitivo	
Oggetto/Object		PROGETTO LIMONE	
Realizzazione impianto agrovoltaico in area agricola nei Comuni di Ramacca (CT), Mineo (CT) e Aidone (EN)			
Sottocampo LIMONE 5			
Comune: Ramacca (CT)			
Elaborato/Drawing		Fascia mitigazione con corridoi ecologici	
Formato/Size	Scala/Scale	Varie	Codice/cod# MITEPUATAV096A0
A0	Data/Date	05/04/2022	
Revision	Nome file/File name	MITEPUATAV096A0.pdf	
00	Date	05/04/2022	Description
			Prima emissione
Commissa/Project order			
Progettazione Impianto Fotovoltaico			
Redatto: Ing. Vincenzo Crucillà		Approvato: Ing. Angelo Liuzzo	
Committente/Customer			
NEREIDI S.R.L.			
Viale Santa Panagia, 141/D - Siracusa (SR)			
P.IVA: 02050550892			
Progettazione e sviluppo/Planning and development			
Via Pasquale Sottocorno, 7, 20129, Milano (MI)		ICS S.R.L.	
+39(0) 0931 999730 - P.IVA: 00485050892			
Project Manager: Ing. Raimondo Barone			