


LEGENDA

- Recinzione perimetrale
- Corridoi ecologici

LAYOUT DI IMPIANTO
SCALA 1:2.000

PARTICOLARE CORRIDOI ECOLOGICI vista interna all'impianto
SCALA 1:20

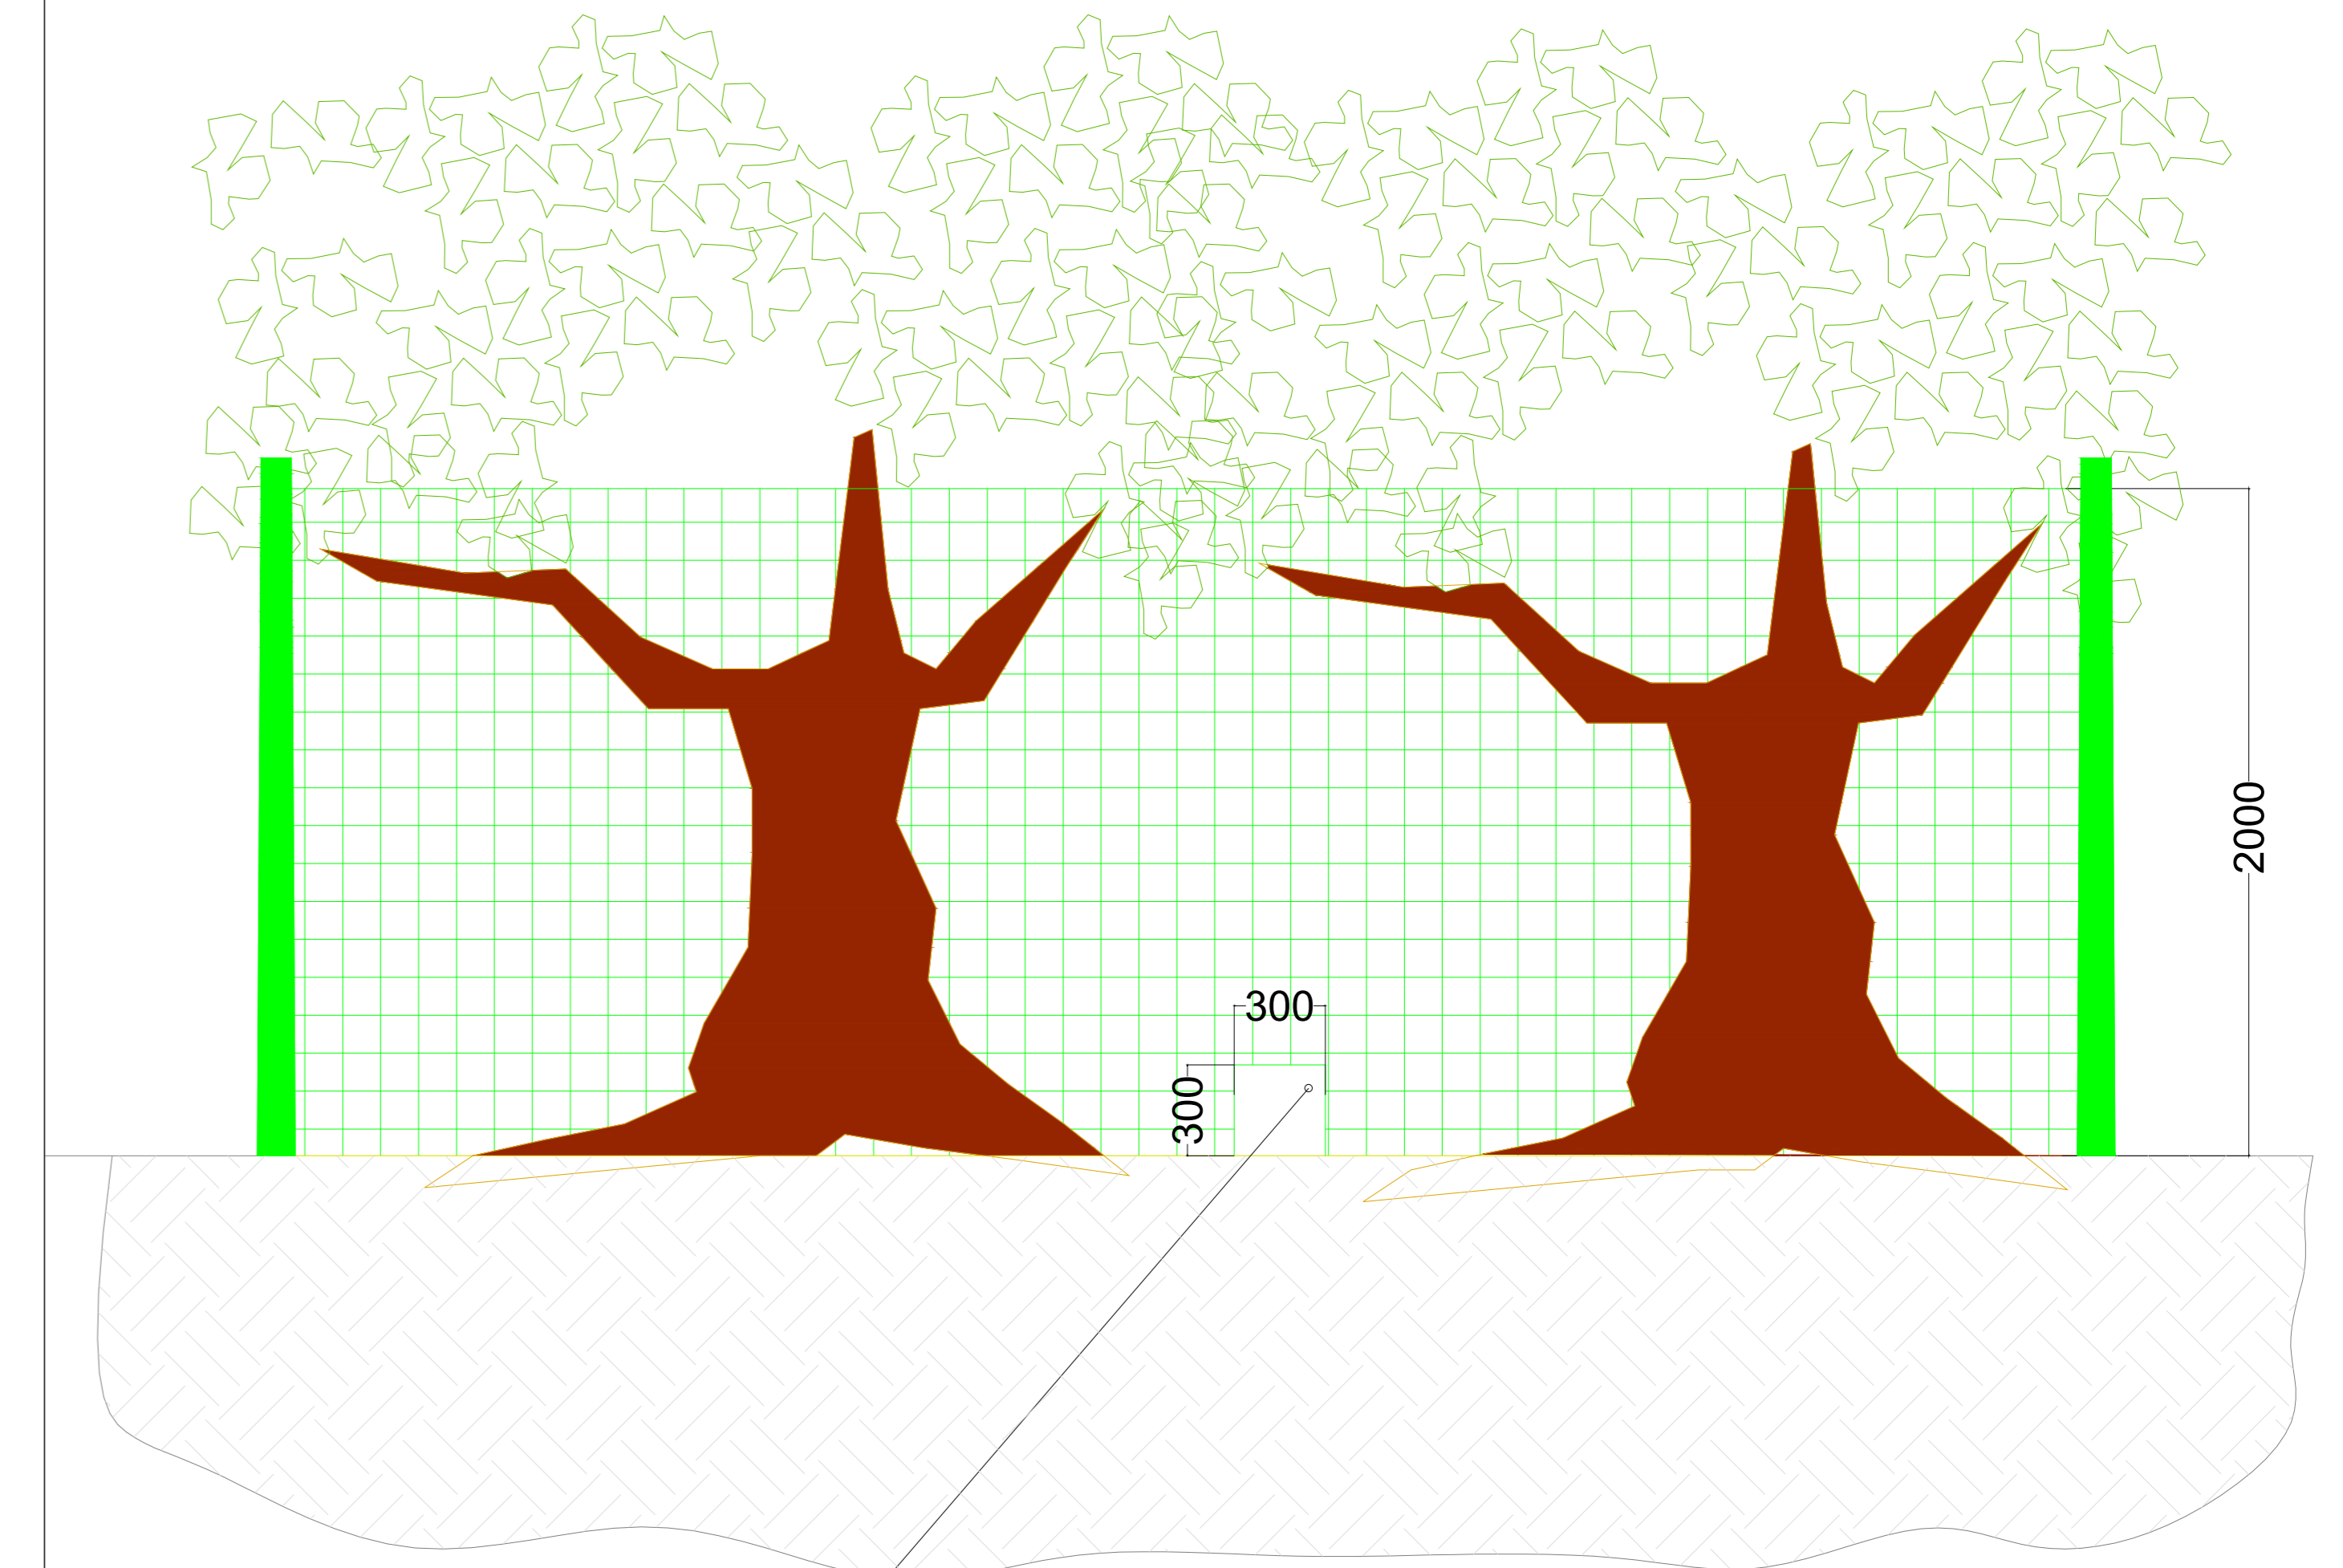

NOTE:
 SPAZIO LIBERO PER ACCESSO MICRO E PICCOLA FAUNA
 DIMENSIONE 30 x 30 cm

REGIONE SICILIA
COMUNI DI RAMACCA (CT), MINEO (CT) E AIDONE (EN)

Livello di progettazione/Level of design **Progetto Definitivo**

Oggetto/Object **PROGETTO LIMONE**
 Realizzazione impianto agrovoltaiico in area agricola nei Comuni di Ramacca (CT), Mineo (CT) e Aidone (EN)
 Sottocampo LIMONE 8
 Comune: Aidone (En)

Elaborato/Drawing **Corridoi ecologici**

<i>Formato/Size</i>	<i>Scala/Scale</i>	<i>Varie</i>	<i>Codice/code</i> MITEPUATV107A0
A0	<i>Data/Date</i>	05/04/2022	
	<i>Nome file/File name</i>	MITEPUATV107A0.pdf	
<i>Revision</i> 00	<i>Data</i> 05/04/2022	<i>Description</i>	Prima emissione

Commessa/Project order **Progettazione Impianto Fotovoltaico**

Redatto/Ing. Vincenzo Crucilli *Approvato/Ing. Angelo Liuzzo*

Committente/Customer **NEREIDI S.R.L.**
 Viale Santa Panagia, 141/D - Siracusa (SR)
 P.IVA: 02050550892

Progettazione e sviluppo/Planning and development **ICS S.R.L.**
 Via Pasquale Sottocorno, 7, 20129, Milano (MI)
 +39(0) 0931 999730 - P.IVA: 00485050892
Project Manager: Ing. Raimondo Barone