


PROSPETTO FASCIA DI MITIGAZIONE PERIMETRALE A MATURITA'



COLTIVAZIONI ALTERNATE PER ANNO

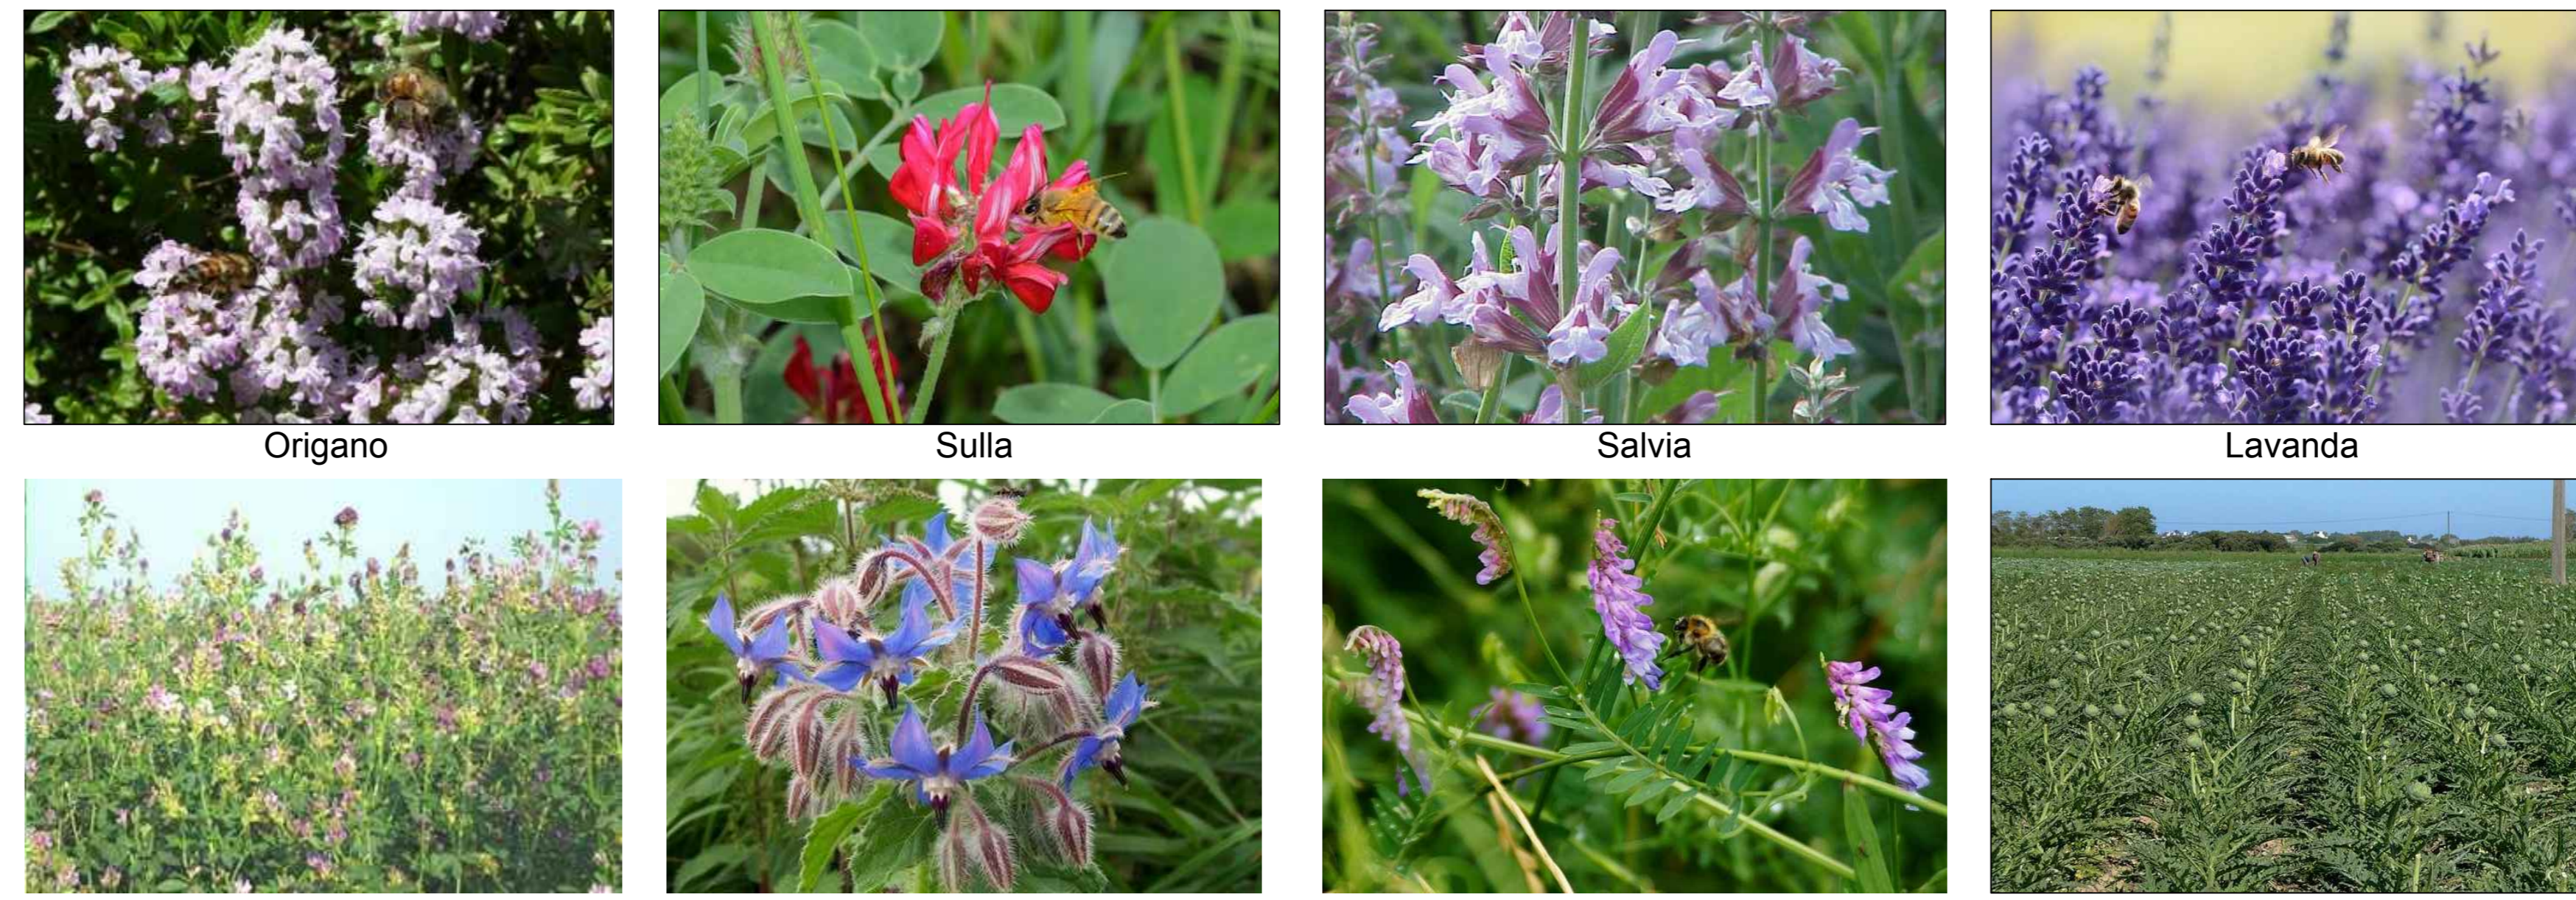

Carciofo  
COLTIVAZIONI ALTERNATE PER ANNO  
Larghezza fascia coltivazione circa 4,87 m

LIMONE 4

LIMONE 12

LEGENDA

- Apiario
- Fascia di mitigazione perimetrale - 10 m
- ▨ Coltivazioni fra le file di moduli

MANDORLO/MIRTO/CARRUBO/PERO SELVATICO


PIANTE DI MIRTO IN FASE DI CRESCITA    PIANTE DI MANDORLO IN FASE PRODUTTIVA



MESSA A DIMORA DELLE PIANTE 1-3 ANNI    PIANTE DI CARRUBO IN FASE PRODUTTIVA




PARTICOLARE DEL SESTO DI IMPIANTO SULLA FASCIA PERIMETRALE ESTERNA

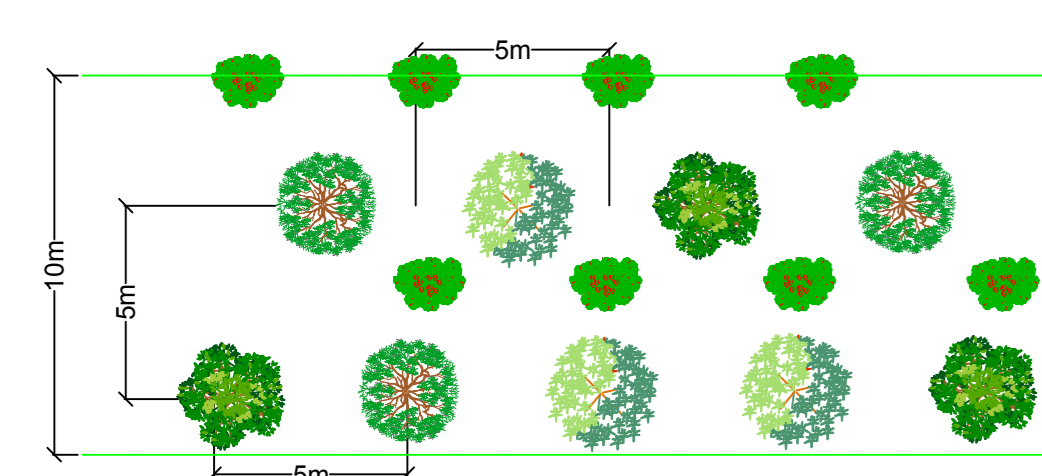


LEGENDA:

- MIRTO (H. 2,00 mt. - diametro 3,00 mt.)
- ALLORO (H. 4,00 mt. - diametro 4,00 mt.)
- ROSMARINO (H. 1,50 mt. - diametro 3,00 mt.)
- CARRUBO (H. 9,00 mt. - diametro 12,00 mt.)
- MANDORLO (H. 4,00 mt. - diametro 4,00 mt.)
- PERO SELVATICO (H. 4,00 mt. - diametro 5,00 mt.)

DETTAGLIO COLTIVAZIONI periodo A  
SCALA 1:50

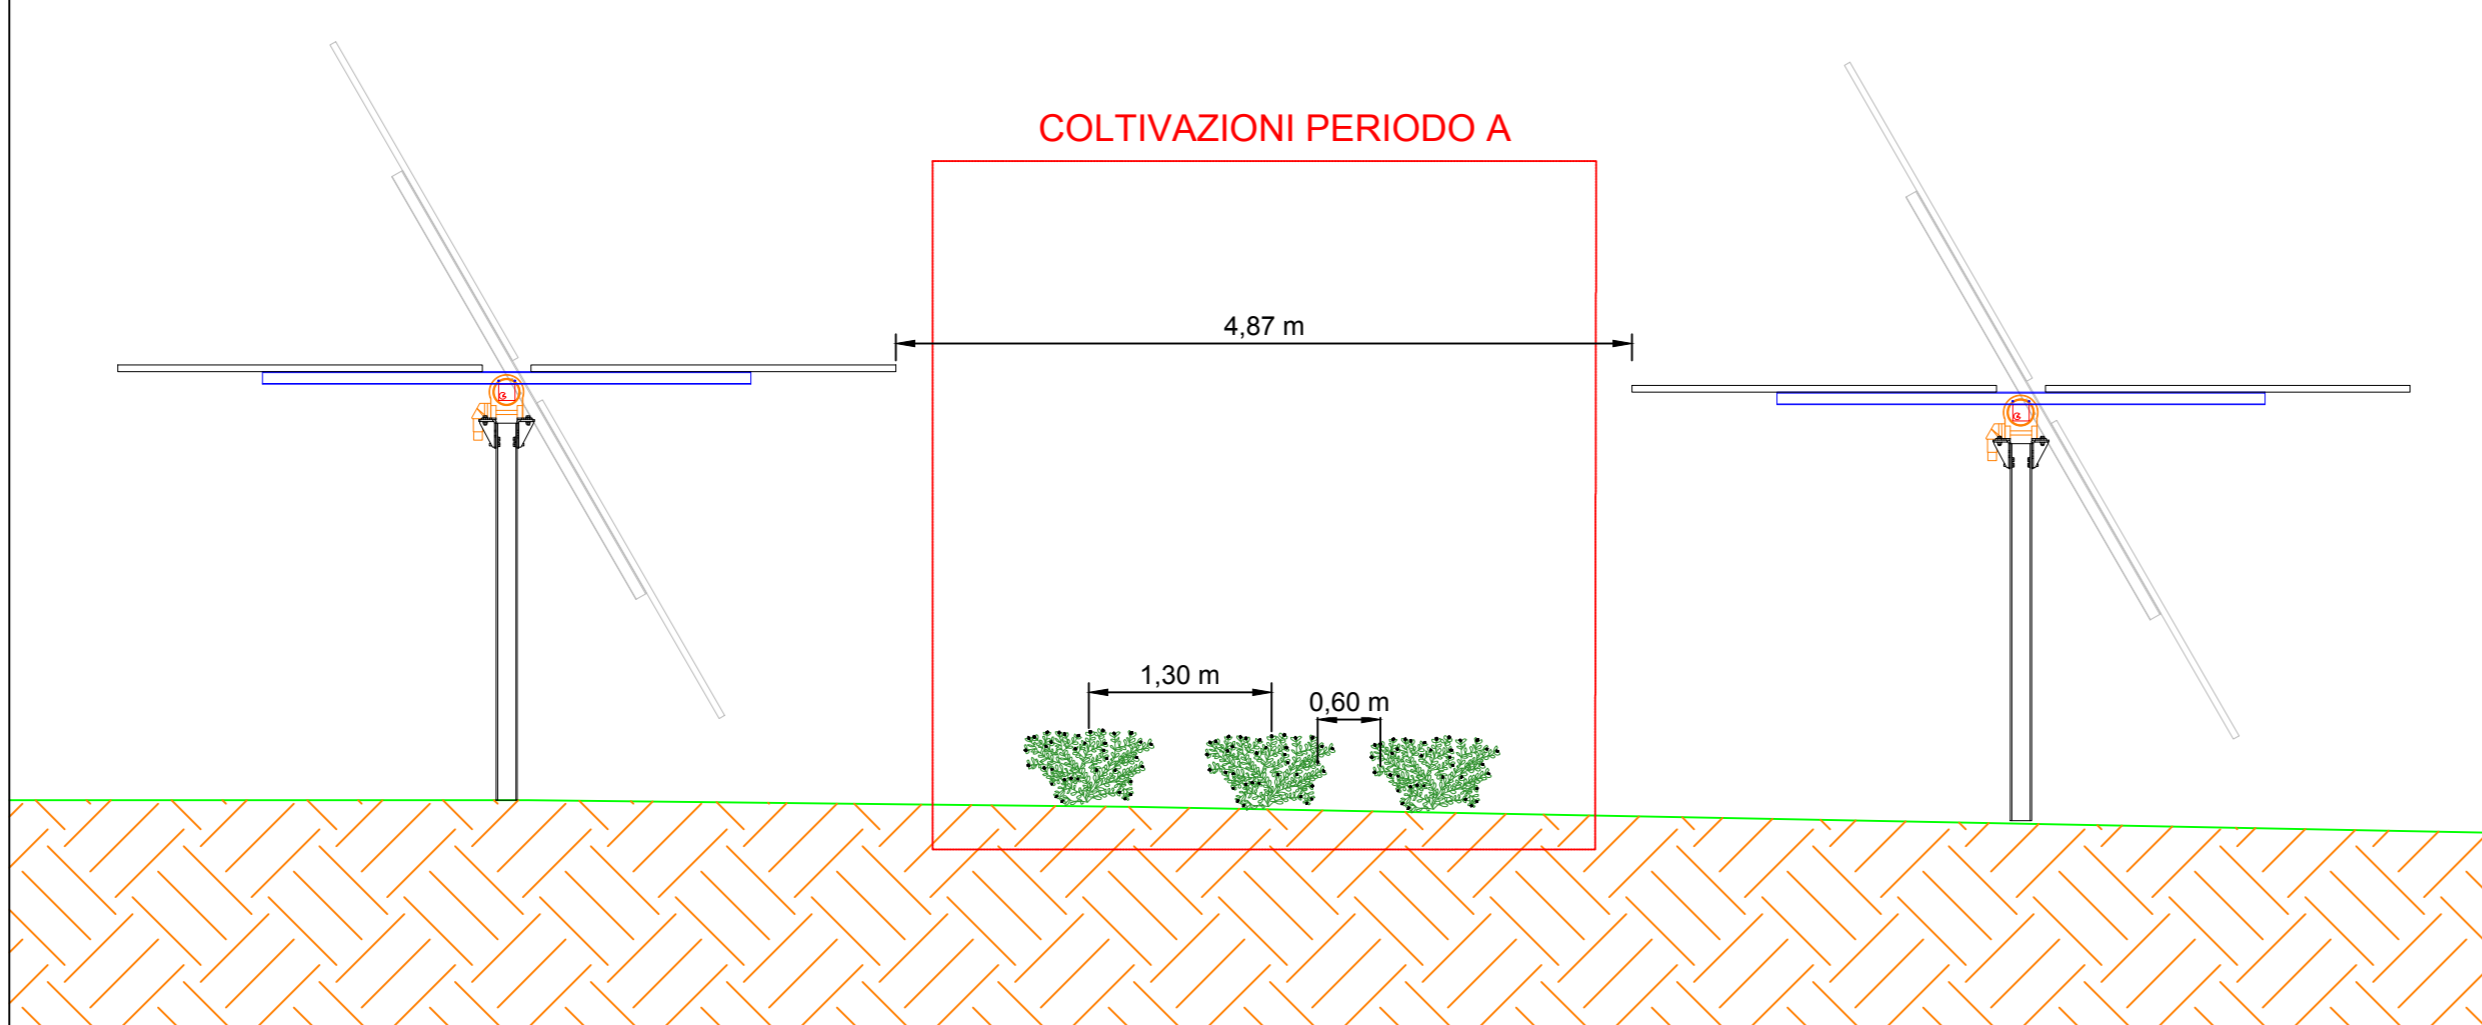

DETTAGLIO COLTIVAZIONI periodo B  
SCALA 1:50

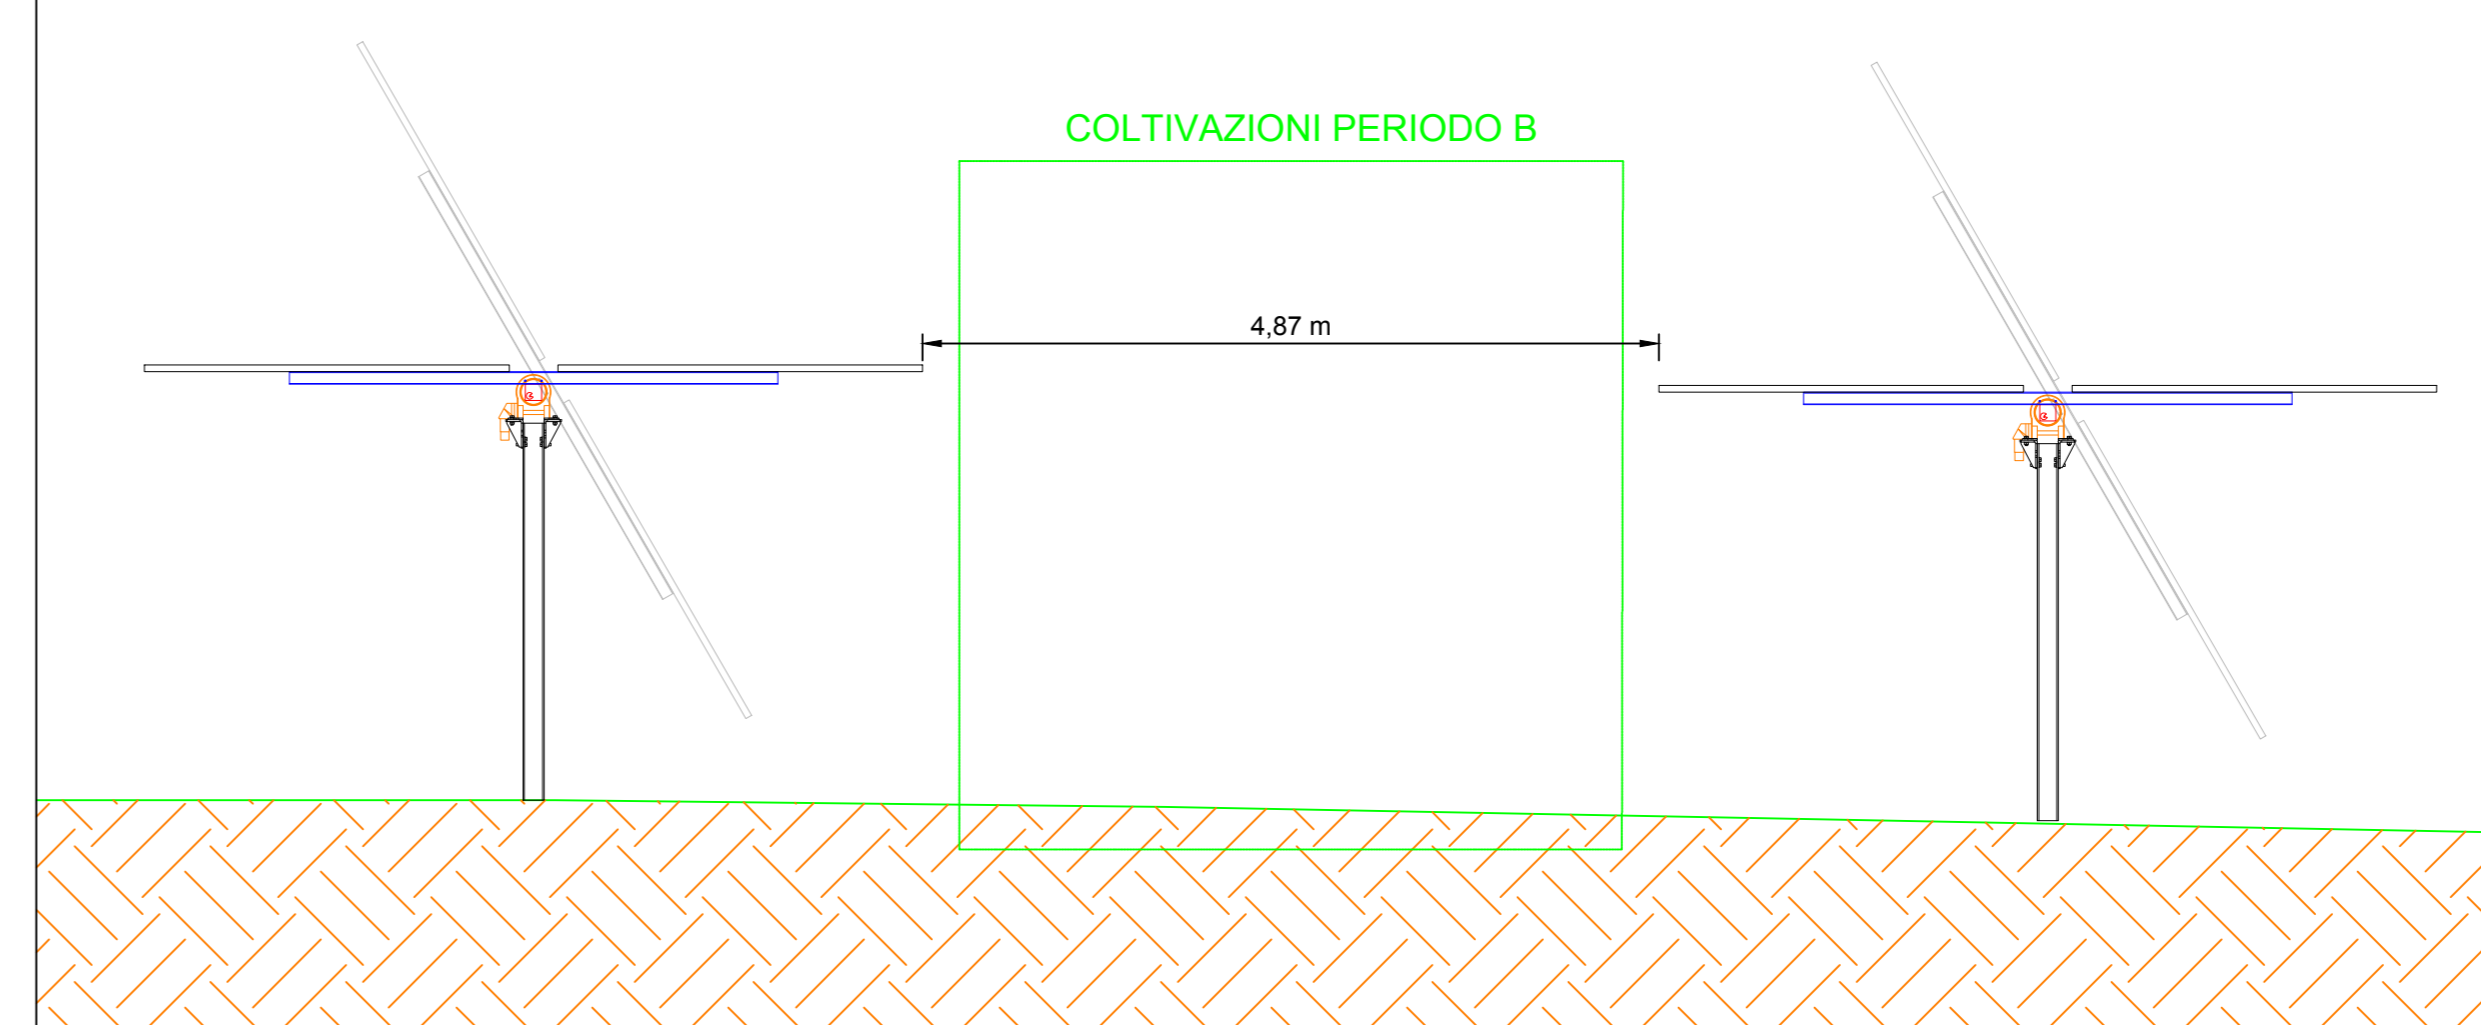

REGIONE SICILIA COMUNI DI RAMACCA (CT), MINEO (CT) E AIDONE (EN)			
Livello di progettazione/Level of design		Progetto Definitivo	
Oggetto/Object		PROGETTO LIMONE Realizzazione impianto agrovoltaico in area agricola nei Comuni di Ramacca (CT), Mineo (CT) e Aidone (EN) Sottocampo LIMONE 4 - 12 Comune: Ramacca (CT)	
Elaborato/Drawing		Dettagli coltivazioni e fascia mitigazione	
Formato/Size	Scala/Scale	Varie	Codice/tod# MITEPUATAV111A0
A0		Data/Date	05/04/2022
		Nome file/File name	MITEPUATAV111A0.pdf
Revision	00	Date	05/04/2022
		Description	Prima emissione
Commissa/Project order			
Progettazione Impianto Fotovoltaico			
Redatto: Ing. Vincenzo Crucilli		Approvato: Ing. Angelo Liuzzo	
Commissa/Customer		NEREIDI S.R.L. Viale Santa Panagia, 141/D - Siracusa (SR) P.IVA: 02050550892	
Progettazione e sviluppo/Planning and development		ICS S.R.L. Via Pasquale Sottocorno, 7, 20129, Milano (MI) +39(0) 0931 999730 - P.IVA: 00485050892	
Project Manager: Ing. Raimondo Barone		ICS	