




SEZIONE A-A

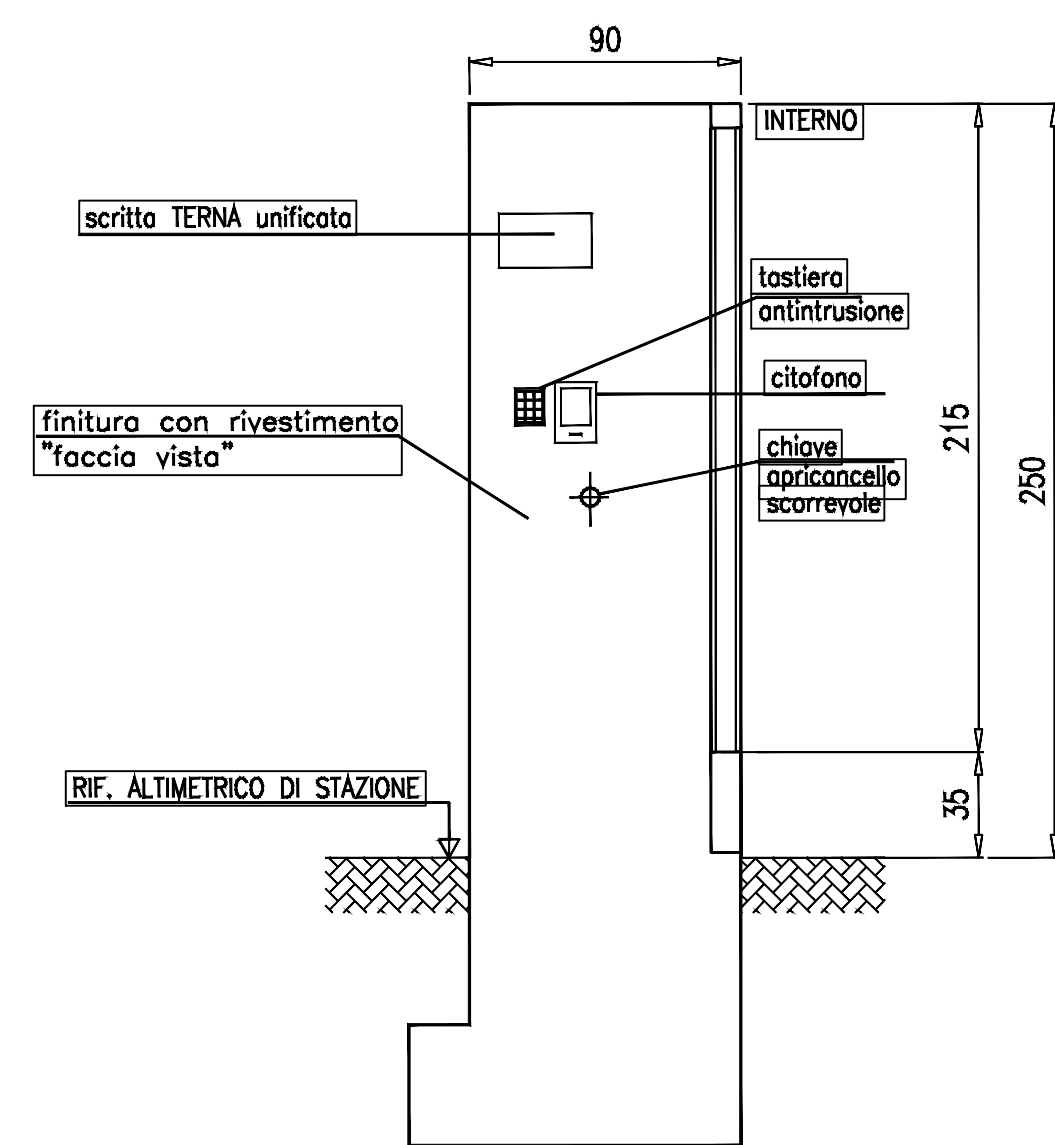


PROSPETTO

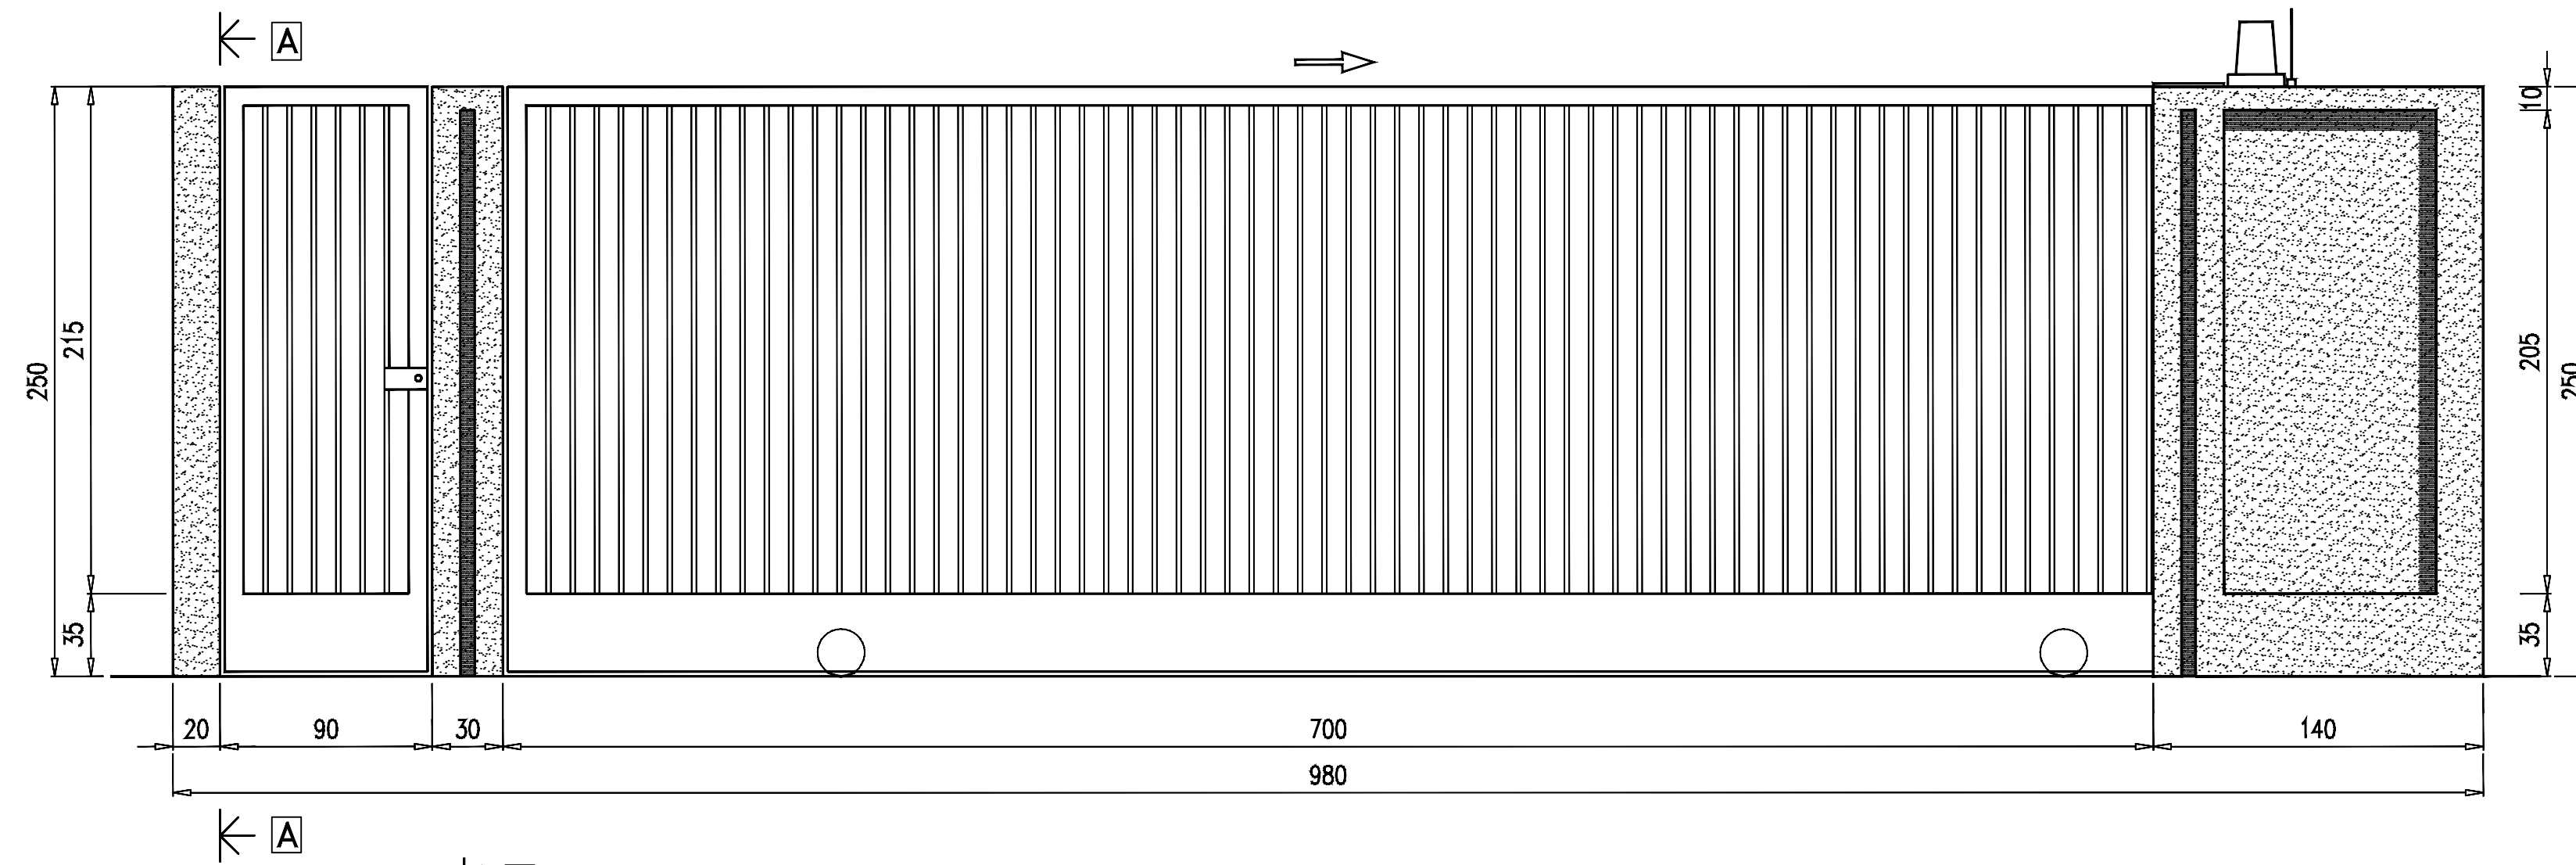


PIANTA

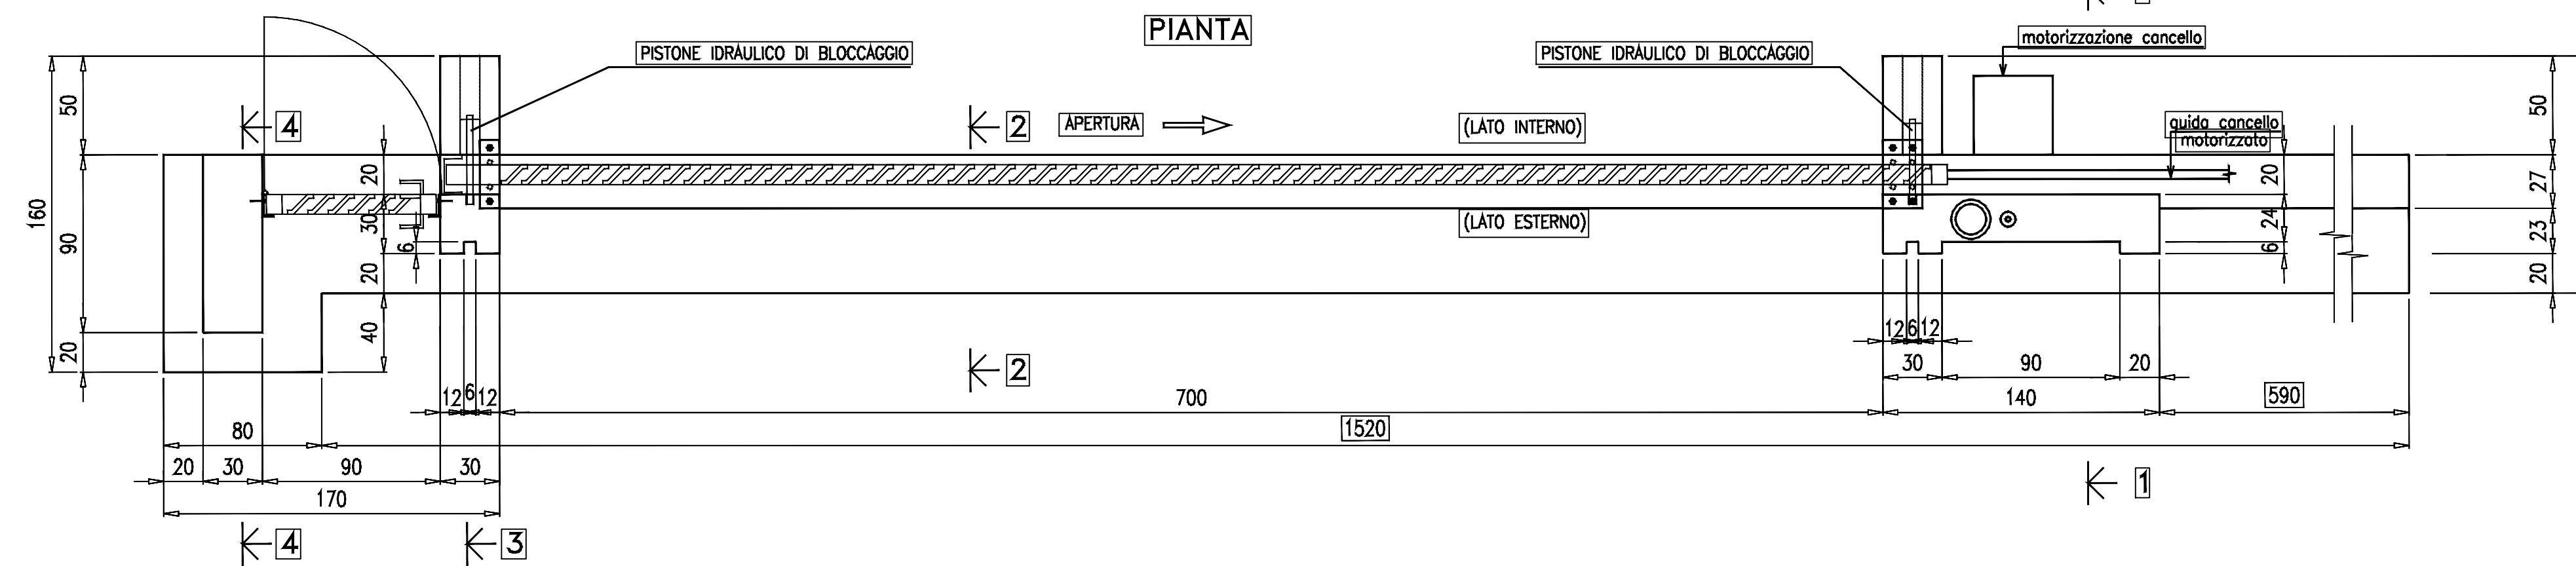


SEZIONE 1-1

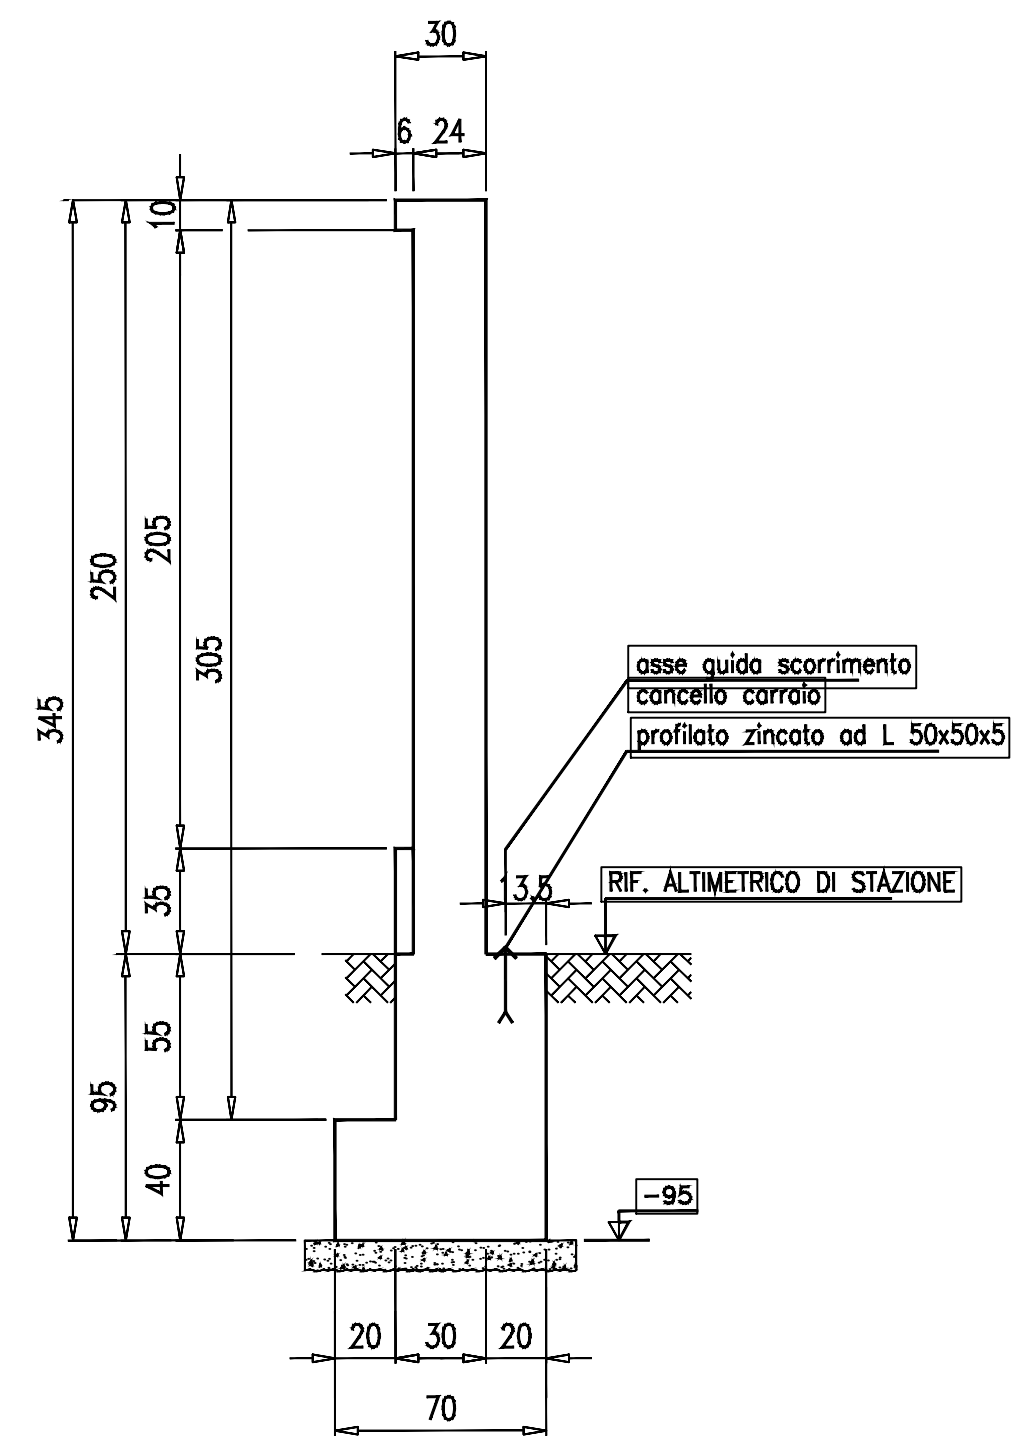


SEZIONE 2-2

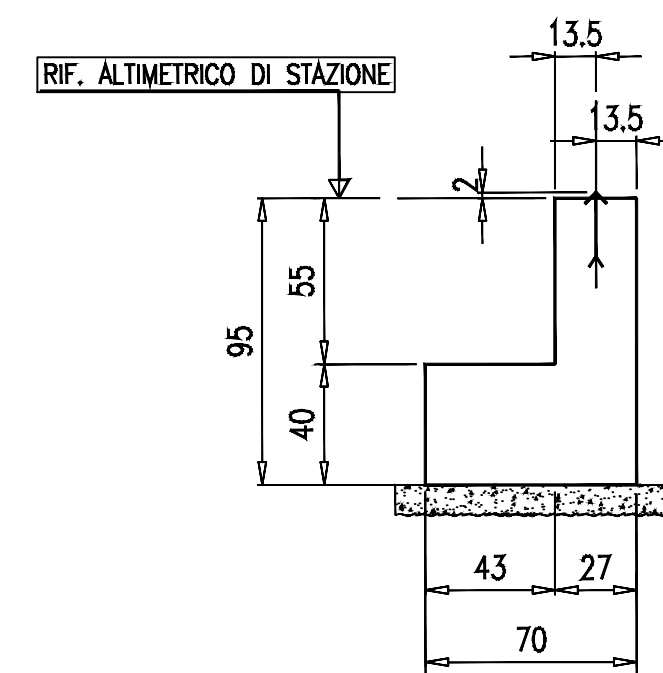

SEZIONE 3-3

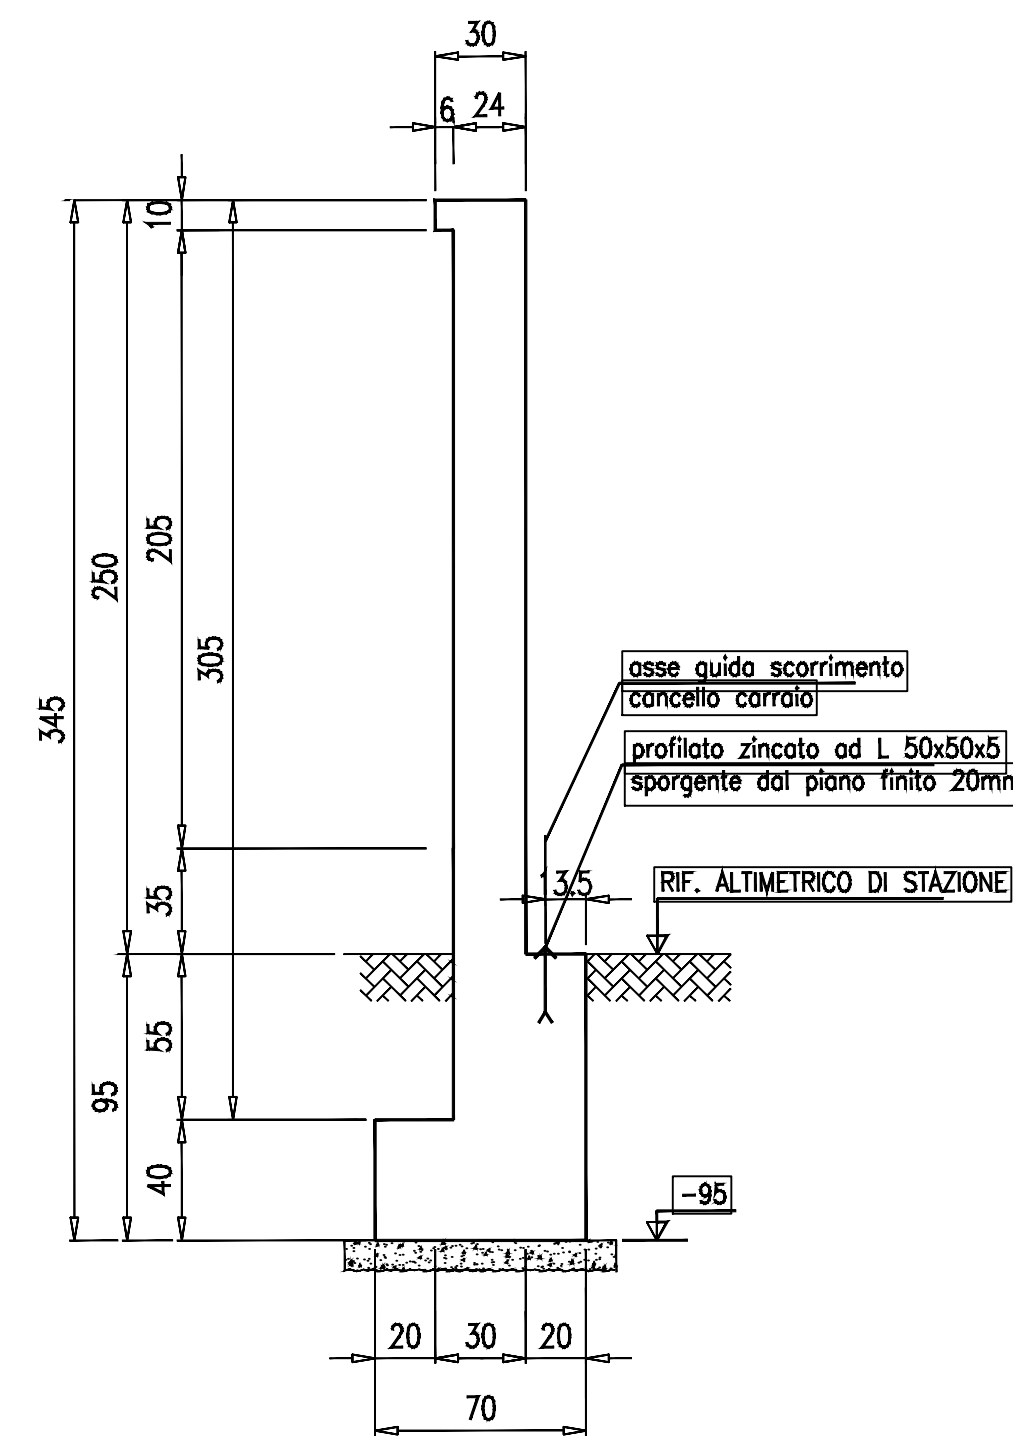

SEZIONE 4-4

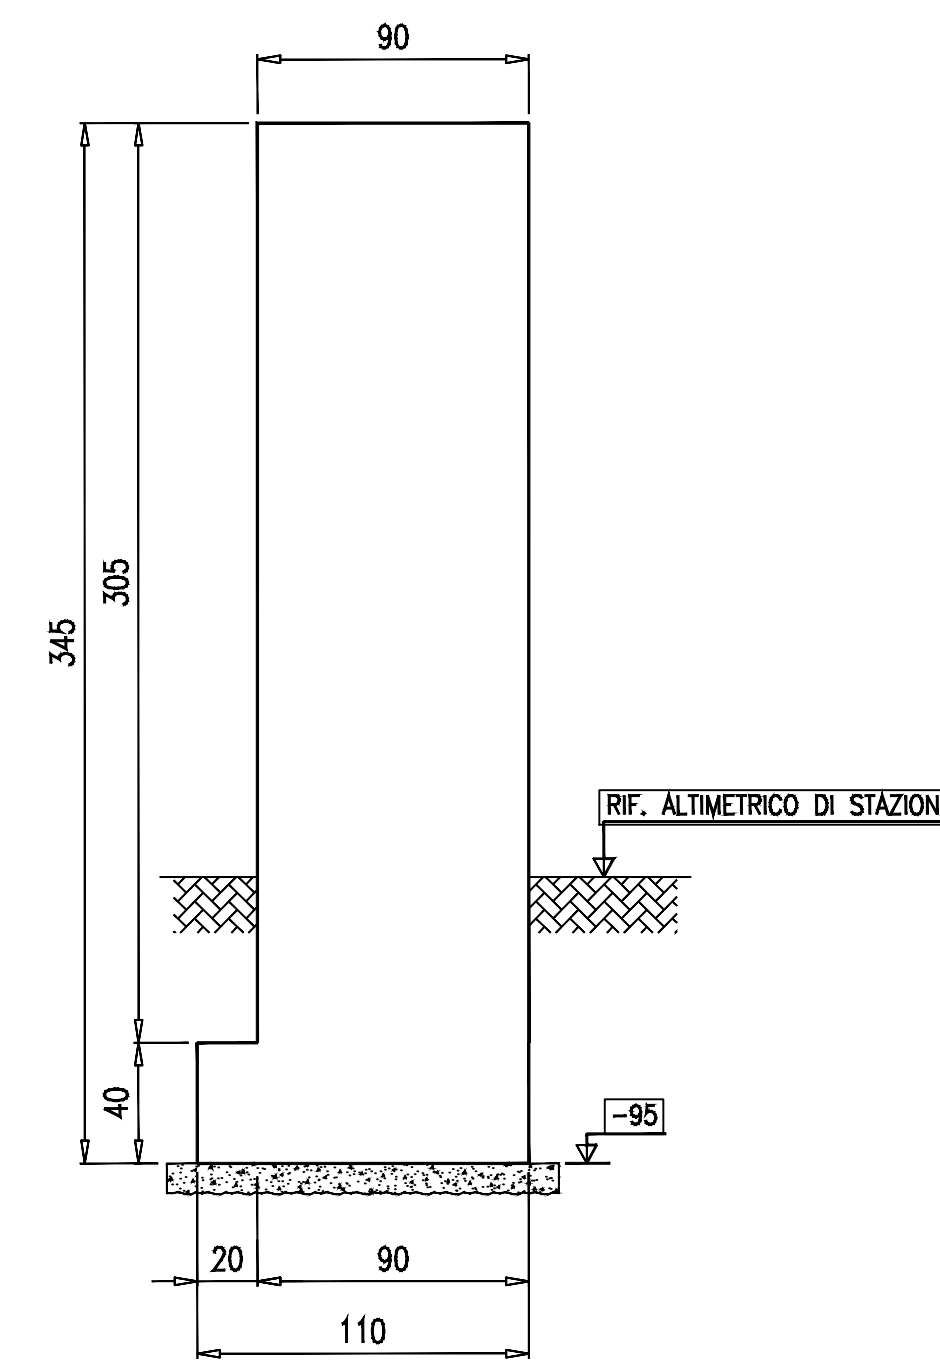

NUOVA SE TERNA LATIANO 150/380 kV

REGIONE PUGLIA
PROVINCIA di BRINDISI
COMUNE di Latiano (BR)

PROGETTO DEFINITIVO
Id AU 6JUCTX0

Tav.:	Titolo:
16.SE	Particolare cancello accesso SE Terna e area di condivisione Sottostazioni Utenti attivi

Scala:	Formato Stampa:	Codice Identificatore Elaborato
1:25	A0	6JUCTX0_ElaboratoGrafico_16.SE

Progettazione: SIET S.r.l. Ing. LUIGI GAETANO BARBERA Via ALESSIO BALDOVINETTI N. 76 00142 ROMA	Committente: HEPV04 S.r.l. Via Alto Adige, 160 - 38121 Trento tel. +39 0461 172700 - fax +39 0461 1722709 e-mail: info@hepv04.eu - pec: hepv04@pec.it P.Iva 0252329222 SOCIETA' DEL GRUPPO Helipolis
HELIPOLIS S.P.A. Ing. ALBERTO ALBUZZI - P.A.T. 2435 VIA ALTO ADIGE N. 160/A 38121 TRENTO	INGEGNERIA ENRICA BRICCOLI dot. Ing. ALBERTO ALBUZZI ISCRIZIONE ALBO N° 2435

Data	Motivo della revisione:	Redatto:	Controllato:	Approvato:
Settembre 2020	Prima emissione	SIET S.r.l.	HELIPOLIS S.P.A.	HEPV04 S.r.l.