
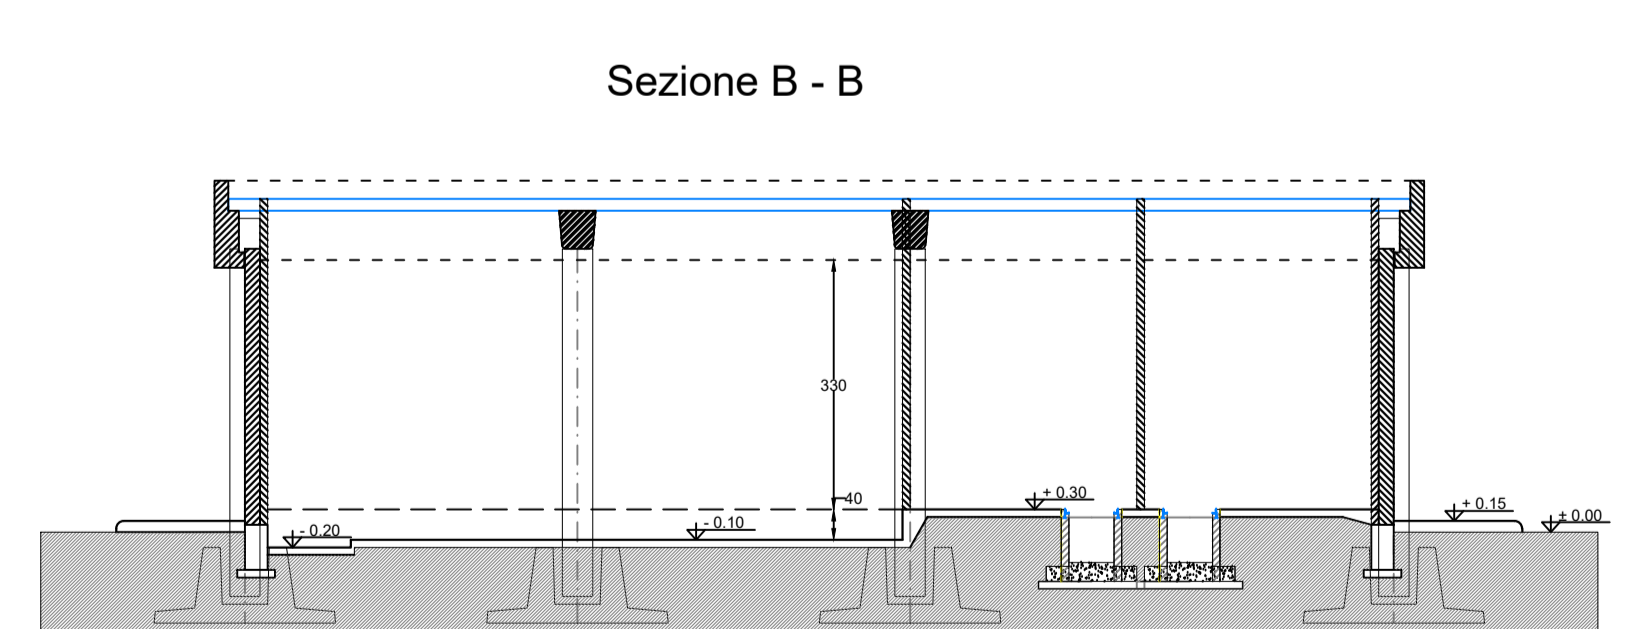
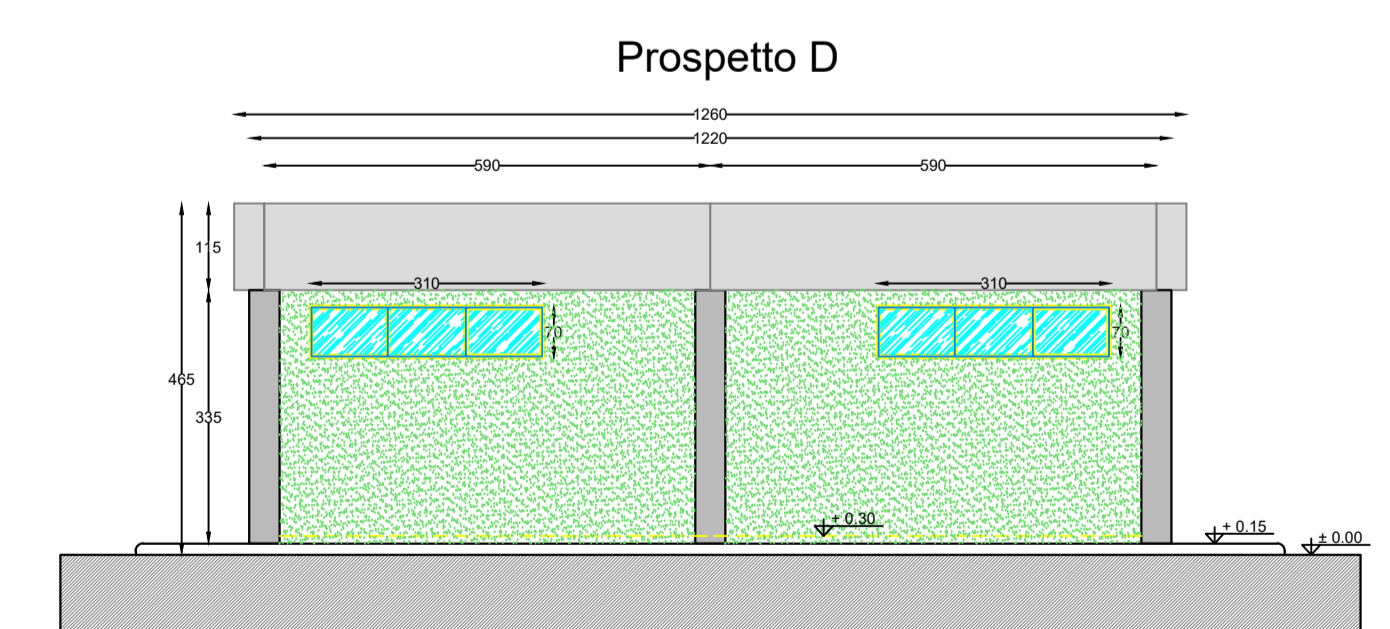
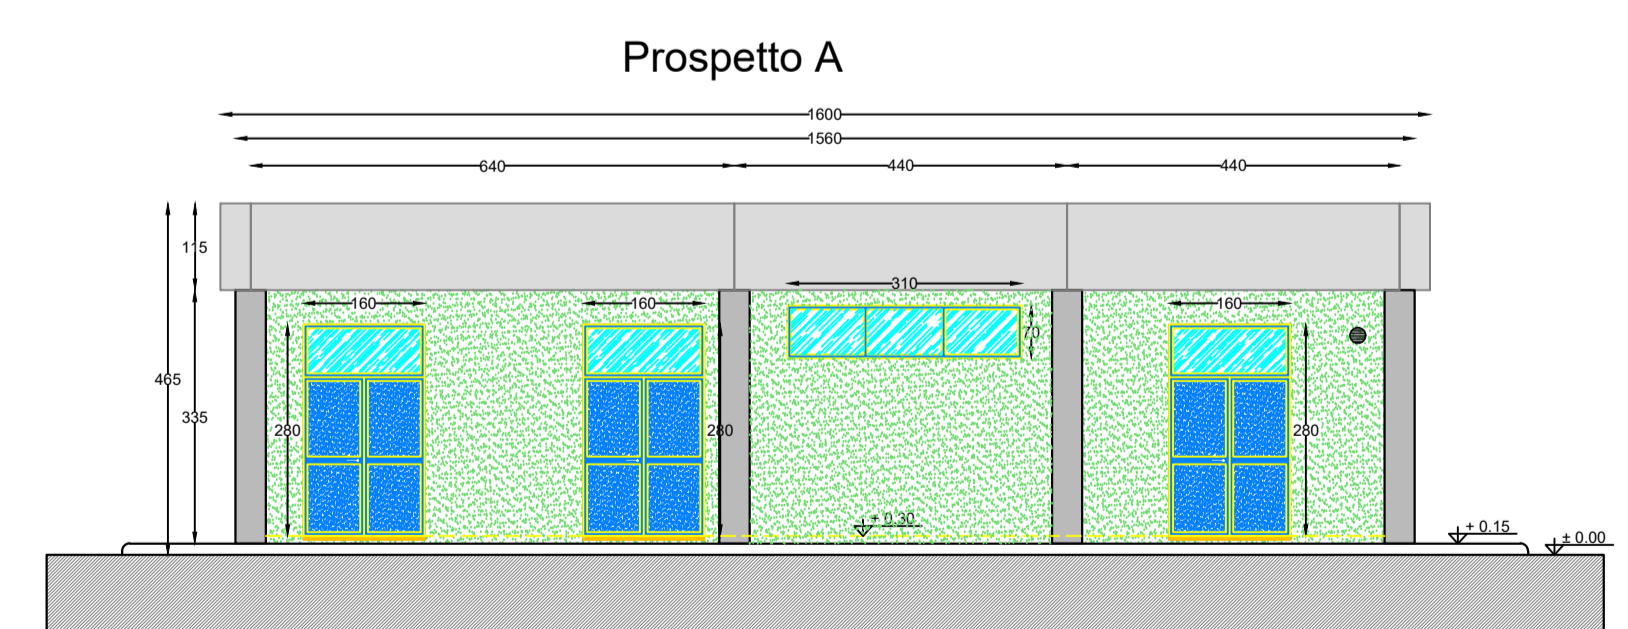
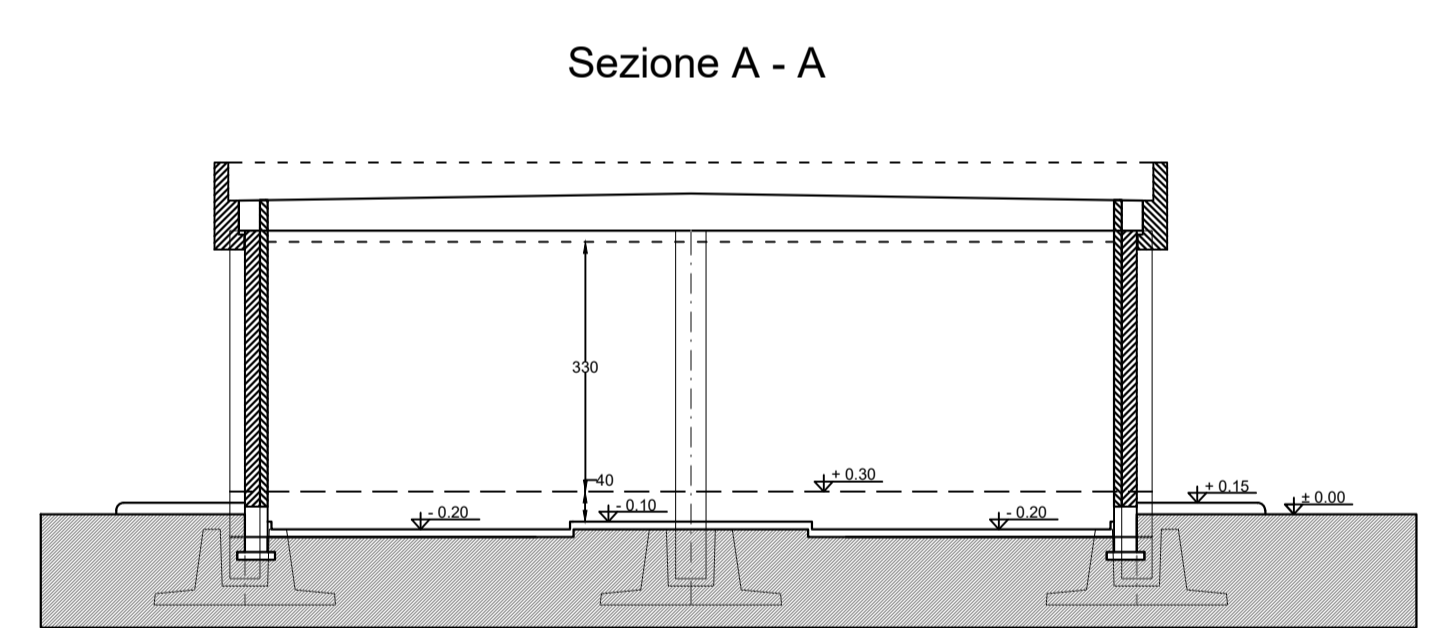
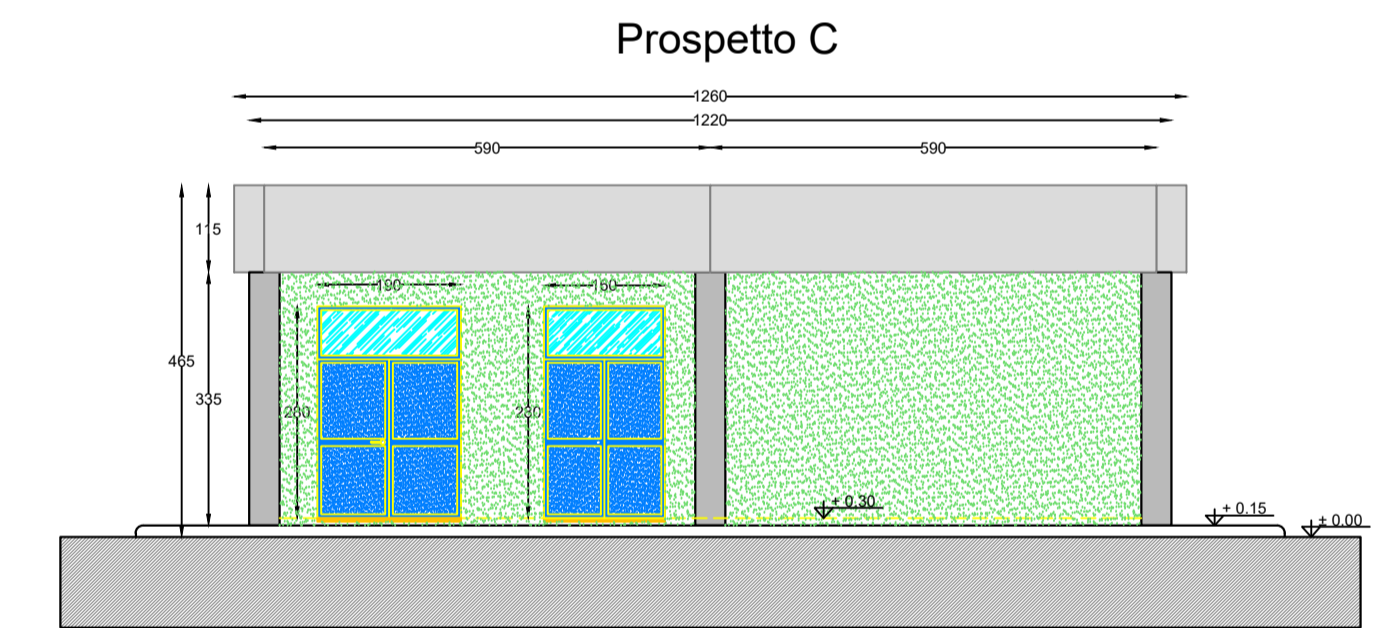


LEGENDA PIANTA

	PANNELLO DI TAMPONAMENTO PREFABBRICATO
	PILAstri
	PARETI E CONTROPARETI IN CARTONGESSO CON IDROLASTRA
	PARETI IN CARTONGESSO REI 60
	PARETI IN CARTONGESSO REI 120
	TUBO Ø200 PER PASSAGGIO CAVI MT
	RIVESTIMENTO CON PIASTRELLA STESSA TIPOLOGIA PAVIMENTO
	PAVIMENTO INDUSTRIALE GRIGIO CON VERNICIATURA ANTI ACIDO E ANTI OLIO
	PAVIMENTO INDUSTRIALE GRIGIO CON TRATTAMENTO ANTIPOLVERE
	SCARICHI ACQUE PIOVANE
	QUOTE SUI PROSPETTI
	QUOTE IN PIANTA
	FINESTRE
	PORTE ESTERNE
	PORTE INTERNE REI 60
	PORTE INTERNE REI 120

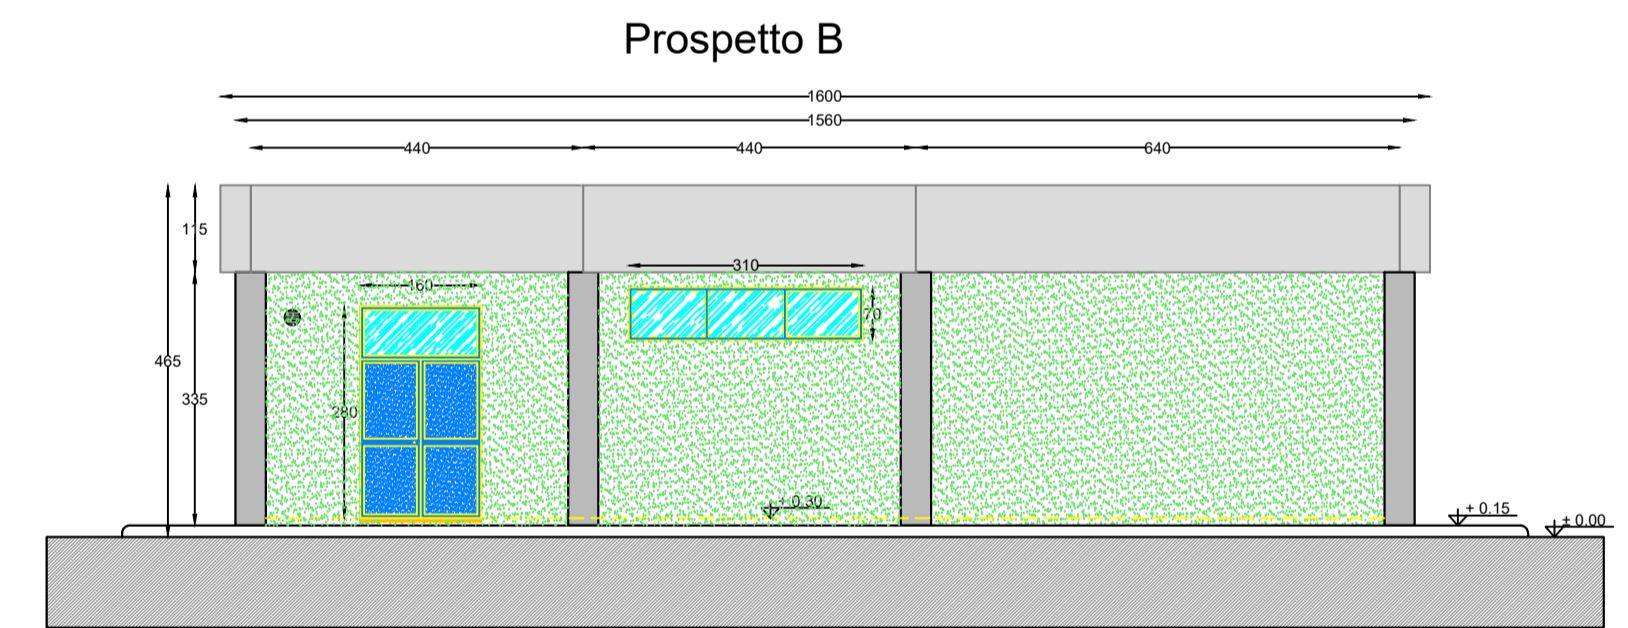

NUOVA SE TERNA LATIANO 150/380 kV

**REGIONE PUGLIA
PROVINCIA di BRINDISI
COMUNE di Latiano (BR)**

**PROGETTO DEFINITIVO
Id AU 6JUCTX0**

Tav.:	Titolo:	
28.SE	Edificio Servizi Ausiliari Stazione Terna - SE Terna e area di condivisione Sottostazioni Utenti attivi	
SE Terna e area di condivisione Sottostazioni Utenti attivi		

Scala:	Formato Stampa:	Codice Identificatore Elaborato
1:100	A0	6JUCTX0_ElaboratoGrafico_28.SE

<p>Progettazione:</p> <p>SIET S.r.l. Via Luigi Gaetano Barbera Via Alessio Baldozzetti N. 76 00147 ROMA</p>	<p>Completato:</p> <p>HEPV04 S.r.l. Via Alta Adige 160 - 38121 Trento Tel +39 0461 1732700 - fax +39 0461 1732799 e-mail: info@helipolis.eu - pec: hepv04@pec.it P.Iva 0252320222</p> <p>HELIOPOLIS S.P.A. Via ALTO ADIGE N. 160/A 38121 TRENTO</p> <p style="text-align: right;"><small>ORDINE DEGLI INGEGNERI DELLA PROV. DI TRENTO dott. Ing. ALBERTO ALBUZZI COORDINATORE P.A. N° 2015</small></p> <p style="text-align: right;"><small>SOCIETA' DEL GRUPPO Helipolis</small></p>
--	---

Data	Motivo della revisione:	Redatto:	Controllato:	Approvato:
Settembre 2020	Prima emissione	SIET S.r.l.	HELIOPOLIS S.P.A.	HEPV04 S.r.l.