




PROSPETTO A

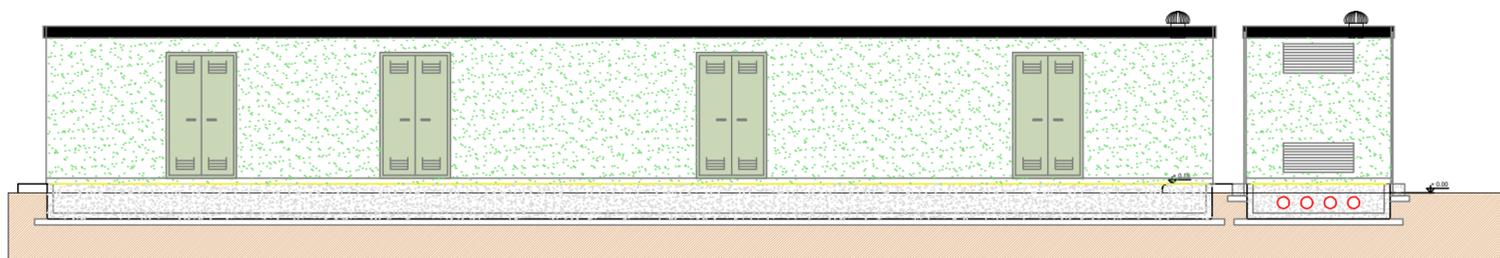


PROSPETTO C

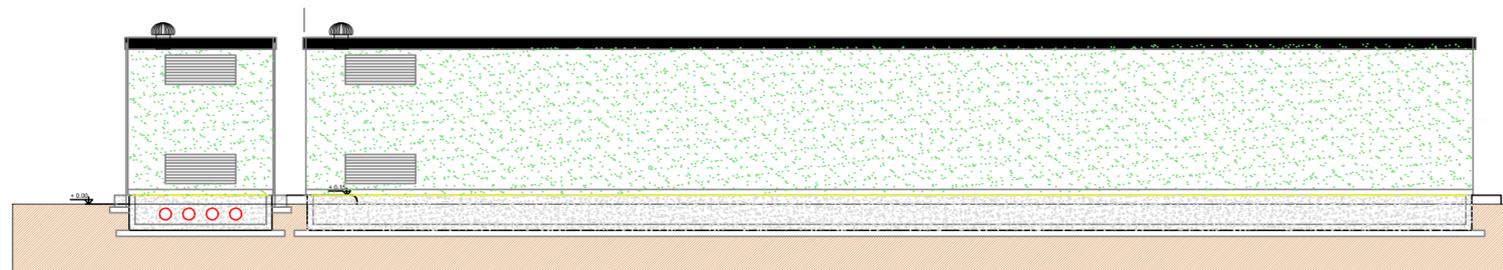

PROSPETTO D

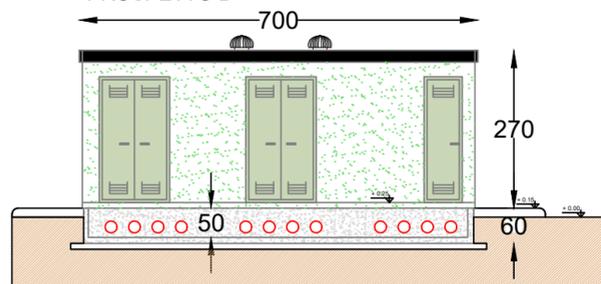

PROSPETTO B

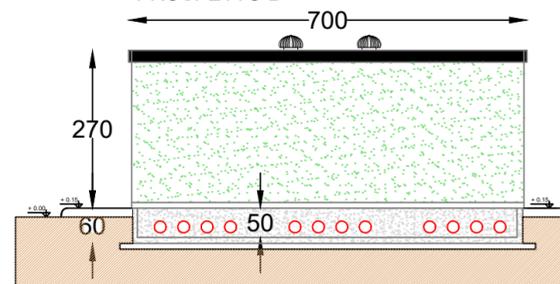

NUOVA SE TERNA LATIANO 150/380 kV

REGIONE PUGLIA
PROVINCIA di BRINDISI
COMUNE di Latiano (BR)

PROGETTO DEFINITIVO
Id AU 6JUCTX0

Tav.:

Titolo:

31.SE

Cabina MT e Fabbricato Produttori stallo condiviso A - SE Terna
e area di condivisione Sottostazioni Utenti attivi

SE Terna e area di condivisione Sottostazioni Utenti attivi

Scala:

Formato Stampa:

Codice Identificatore Elaborato

1:200

A1

6JUCTX0_ElaboratoGrafico_31.SE

Progettazione:

Committente:

SIET S.r.l.

Ing. LUIGI GAETANO BARBERA
Via ALESSIO BALDOVINETTI N. 76
00142 ROMA



HEPV04 S.r.l.

Via Alto Adige, 160 - 38121 Trento
tel +39 0461 1732700 - fax +39 0461 1732799
e.mail: info@heliopolis.eu - pec: hepv04srl@pec.it
P.Iva 02523220222

SOCIETA' DEL GRUPPO

HELIPOLIS S.P.A.

Ing. ALBERTO ALBUZZI - P.A.T. 2435
Via ALTO ADIGE N. 160/A
38121 TRENTO



Data	Motivo della revisione:	Redatto:	Controllato:	Approvato:
Settembre 2020	Prima emissione	SIET S.r.l.	HELIPOLIS S.P.A.	HEPV04 S.r.l.