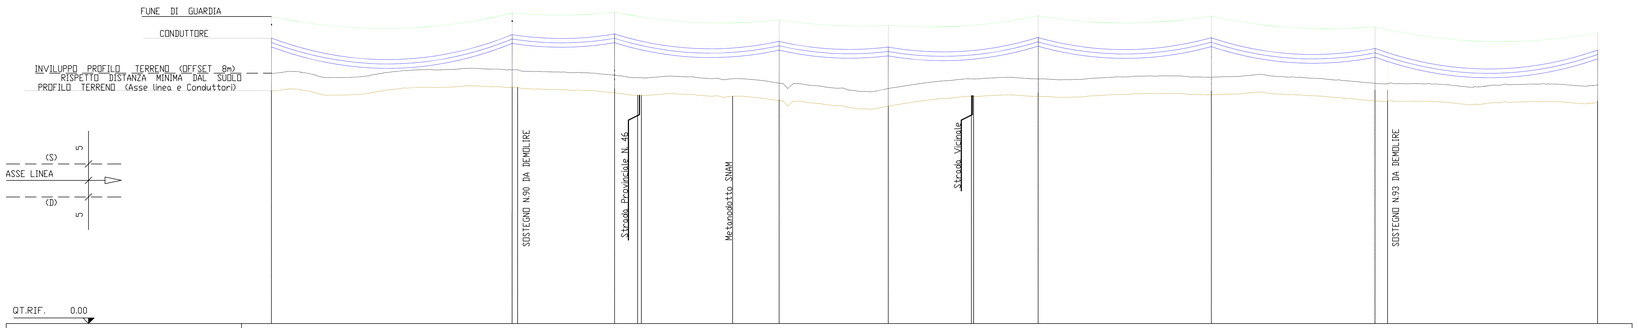

QT.RIF. 0.00

QUOTA TERRENO	106.11	107.71	105.12	101.60	99.00	103.50	103.38	101.44	100.75
SOSTEGNO - TIPO SOSTEGNO - ALTEZZA	S.89 - S.89 - 25	S.90 - E - 24	S.90-1 - N - 27	S.90-2 - V - 27	S.90-3 - C - 27	S.90-4 - C- 27	S.90-5 - N - 27	S.93 - E - 24	S.94 - S.94 - 22
CAMPATA/DISLIVELLO/PARAMETRO	438.93 / -1.60 / 2288	186.77 / 2.59 / 2288	300.10 / 3.53 / 2288	198.91 / 2.60 / 2288	273.44 / -4.50 / 2288	316.60 / 0.12 / 2288	296.04 / 1.94 / 2288	429.84 / 0.69 / 2288	
PROGRESSIVA SOSTEGNO	0+000.00	0+438.93	0+625.70	0+925.80	1+124.71	1+398.15	1+714.75	2+010.79	2+440.63
QUOTA PIEDE SOSTEGNO	106.11	107.71	105.12	101.60	99.00	103.50	103.38	101.44	100.75
ARMAMENTO CONDUTTORE	D	D	S	S	D	D	S	D	S
ANDAMENTO PLANIMETRICO	0.00	-29.0	0.00	16.0	35.0	49.5	8.60	-43.0	
STRALCIO PLANIMETRICO									

NUOVA SE TERNA LATIANO 150/380 kV

REGIONE PUGLIA
PROVINCIA di BRINDISI
COMUNE di Latiano (BR)

PROGETTO DEFINITIVO
Id AU 6JUCTX0

Tav.: 37.SE

Titolo:

Profilo variante linee AT 150kV Terna - SE Terna e area di condivisione Sottostazioni Utenti attivi

SE Terna e area di condivisione Sottostazioni Utenti attivi

Scala:	Formato Stampa:	Codice Identificatore Elaborato
Asse x 1:1000 Asse y 1:4000	A0	6JUCTX0_ElaboratoGrafico_37.SE

Progettazione:

SIET S.r.l.
Ing. LUIGI GAETANO BARBERA
Via ALESSIO BALDOVINETTI N. 76
00142 ROMA

HELIPOLIS S.P.A.
Ing. ALBERTO ALBUZZI- P.A.T. 3408
Via ALTO ADIGE N. 160/A
38121 TRENTO

ORDINE DEGLI INGEGNERI DELLA PROVINCIA DI TRENTO
dott. ing. ALBERTO ALBUZZI
SEZIONE A - SETTORE CIVILE E AMBIENTALE

BARBERA LUIGI GAETANO
ORDINE DEGLI INGEGNERI DELLA PROVINCIA DI ROMA
Ingegnere
18.10.2020 16:35:30 UTC

Committente:

HEPV04 S.r.l.
Via Alto Adige, 160 – 38121 Trento
tel +39 0461 1732700 - fax +39 0461 1732799
e-mail: info@heliopolis.eu - pec7tech04ott@pec.it
P.Iva 02522200222

SOCIETA' DEL GRUPPO Heliopolis

Data	Motivo della revisione:	Redatto:	Controllato:	Approvato:
Settembre 2020	Prima emissione	SIET S.r.l.	HELIOPOLIS S.P.A.	HEPV04 S.r.l.