




PARTICOLARE CANCELLO SCALA 1:50

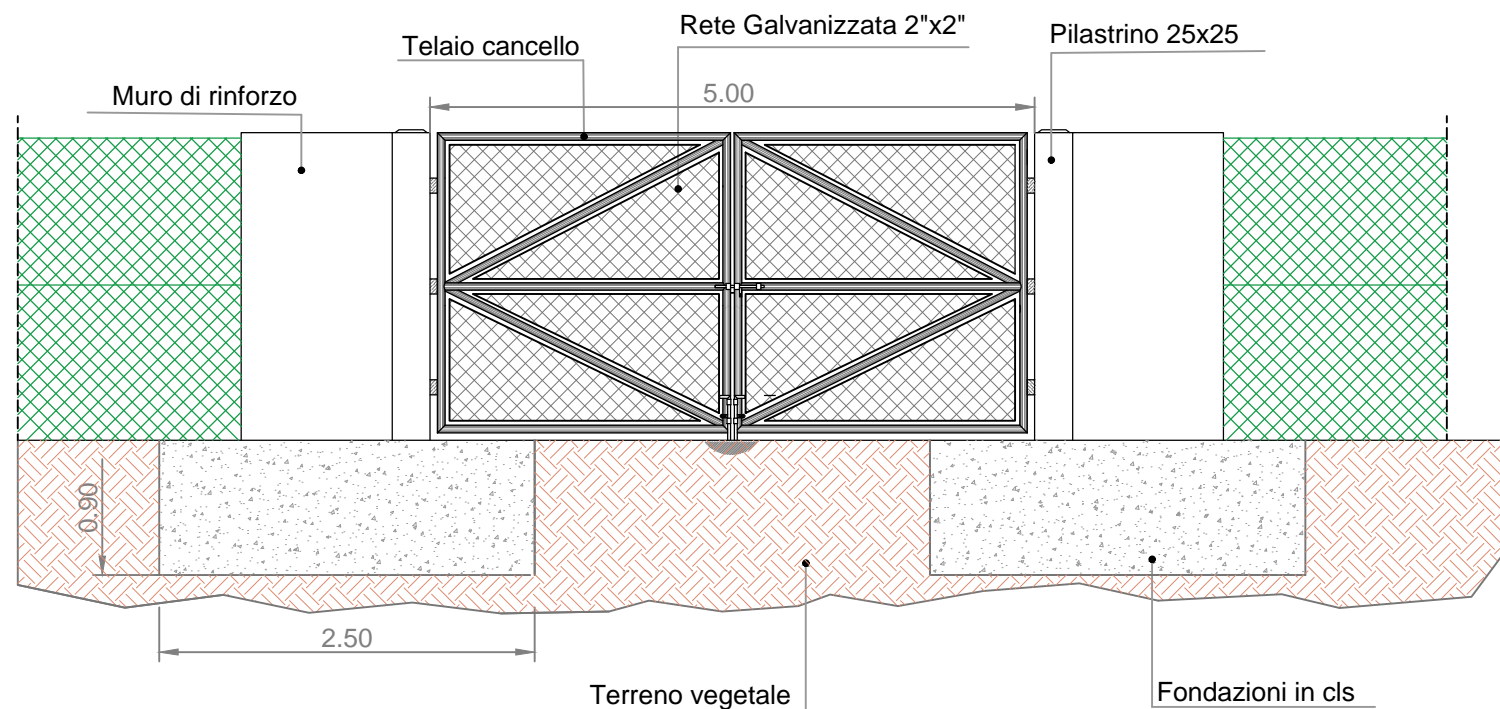

PARTICOLARE RECINZIONE SCALA 1:50

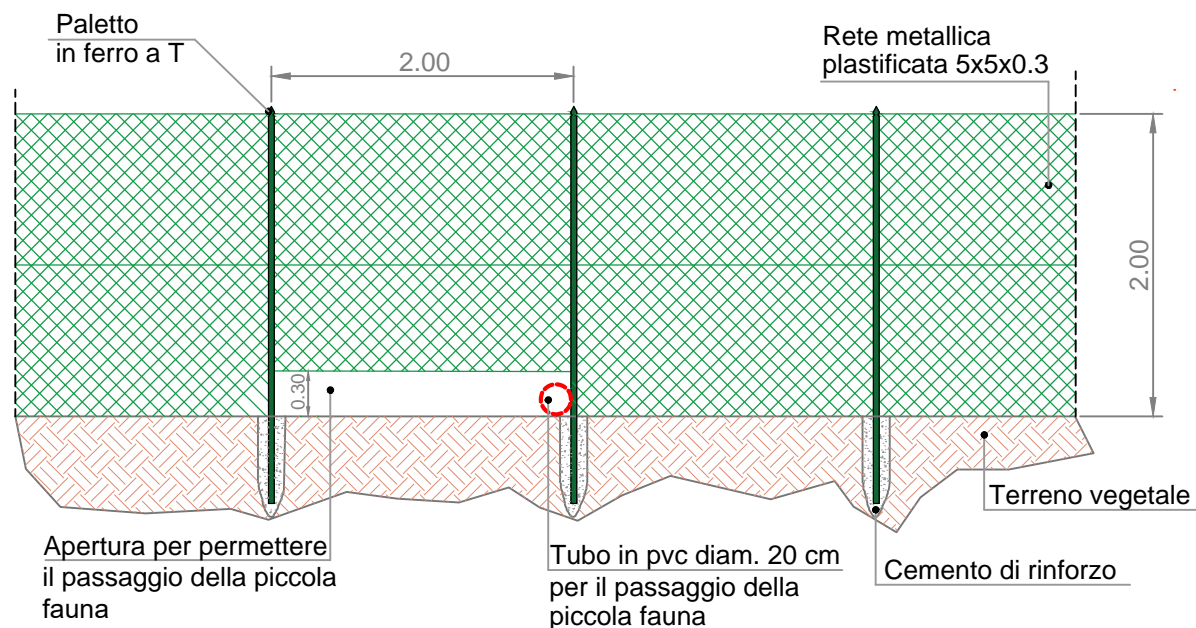

PARTICOLARE RECINZIONE SCALA 1:20

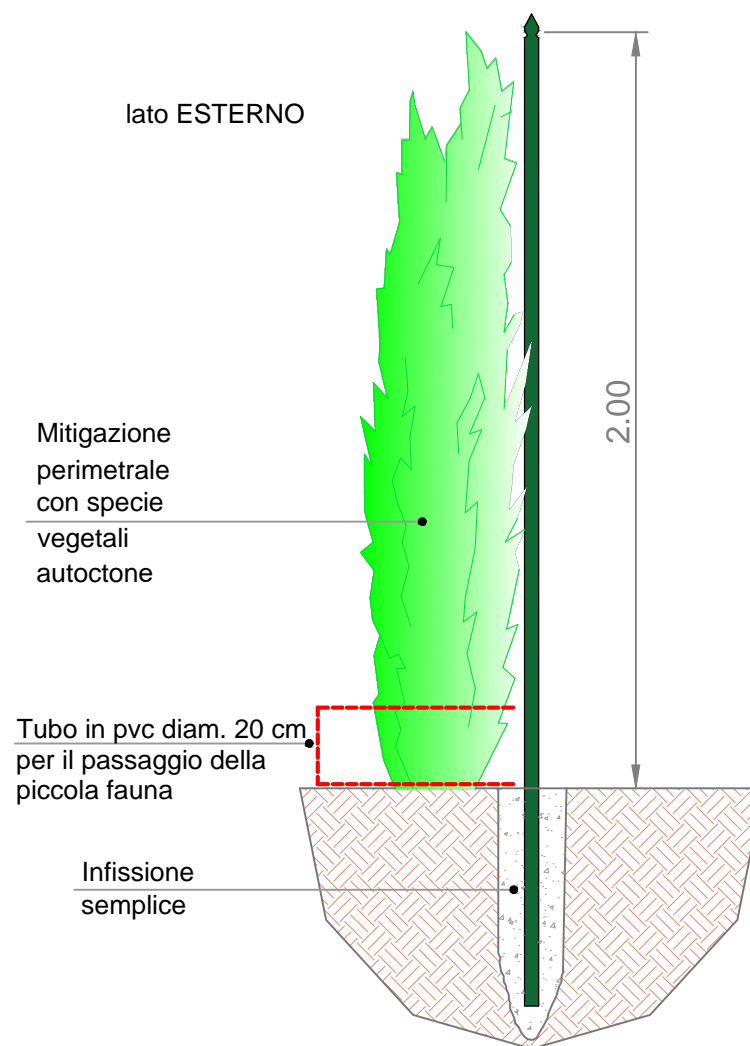

REGIONE  
PUGLIA



COMUNE DI  
FOGGIA



COMUNE DI  
MANFREDONIA



Provincia  
FOGGIA



**PROGETTO PER LA REALIZZAZIONE DI UN IMPIANTO AGROVOLTAICO, DENOMINATO "CSPV MANFREDONIA" DELLA POTENZA COMPLESSIVA PARI A 53,84 MWp E DELLE RELATIVE OPERE DI CONNESSIONE ALLA RTN, DA REALIZZARSI NEI COMUNI DI FOGGIA (FG) E MANFREDONIA (FG)**

**PARTICOLARI CANCELLI, RECINZIONE E MISURE DI MITIGAZIONE**

ELABORATO

**EP\_11**

PROPONENTE:

**BLUE STONE  
renewable VI**

**BLUE STONE RENEWABLE VI S.R.L.**  
Via Vincenzo Bellini, 22  
00198 Roma (RM)  
pec: bluestonerenewable6srl@legalmail.it

Consulenti:

PROGETTO:

**ATECH**  
SOCIETÀ DI INGEGNERIA & SERVIZI PER L'INGEGNERIA

ATECH srl  
Via della Resistenza 48  
70125- Bari (BA)  
pec: atechsrl@legalmail.it

Il DIRETTORE TECNICO  
dott. Ing. Orazio Tricarico



dott. Ing. Alessandro Antezza



Studio di Impatto Ambientale, Geologia, Paesaggio:

**Environment  
Engineering  
Energy**  
**STUDIO DI CONSULENZA**  
Via Sergio Amidei, 43 - 00128 Roma - Italy  
tel (+39) 06.50.79.64.16 - fax (+39) 06.94.80.36.43  
www.studiodiconsulenza3e.it  
info@studiodiconsulenza3e.it

Il Responsabile del Gruppo di Progettazione Ambientale  
Dott. Geol. Andrea RONDINARA  
Il Geologo  
Dott. Geol. Andrea RONDINARA  
Dott. Geol. Davide PISTILLO  
Paesaggio  
Dott. Arch. Vincenzo BONASORTA

|          |             |         |             |             |                     |
|----------|-------------|---------|-------------|-------------|---------------------|
| 0        | GIUGNO 2022 | V.D.P.  | A.A. - O.T. | A.A. - O.T. | Progetto Definitivo |
| EM./REV. | DATA        | REDATTO | VERIFICATO  | APPROVATO   | DESCRIZIONE         |