

LEGENDA


- Perimetro area impianto fotovoltaico
- Tracciato cavidotto
- Viabilità interna
- Recinzione
- Pannelli fotovoltaici
- Cabine elettriche

INTERVENTI DI MITIGAZIONE ED INSERIMENTO AMBIENTALE

- Intervento di mitigazione Tipo 1
- Intervento di mitigazione Tipo 2
- Passaggio faunistico

Note:

- Larghezza fascia libera tra interventi di mitigazione e recinzione = 5,00 m
- Larghezza fascia libera tra interventi di mitigazione e filo pannelli = 5,00 m
- Larghezza fascia libera tra interventi di mitigazione e ciglio strade interne = 5,00 m
- Tutte le aree non interessate da specifici interventi di mitigazione indicati nella planimetria saranno trattate a prato
- Per i dettagli sui sestì di impianto e sulle specie utilizzate nelle diverse tipologie di intervento di mitigazione si veda l'elaborato "Sestì di impianto degli interventi di mitigazione ed inserimento ambientale"

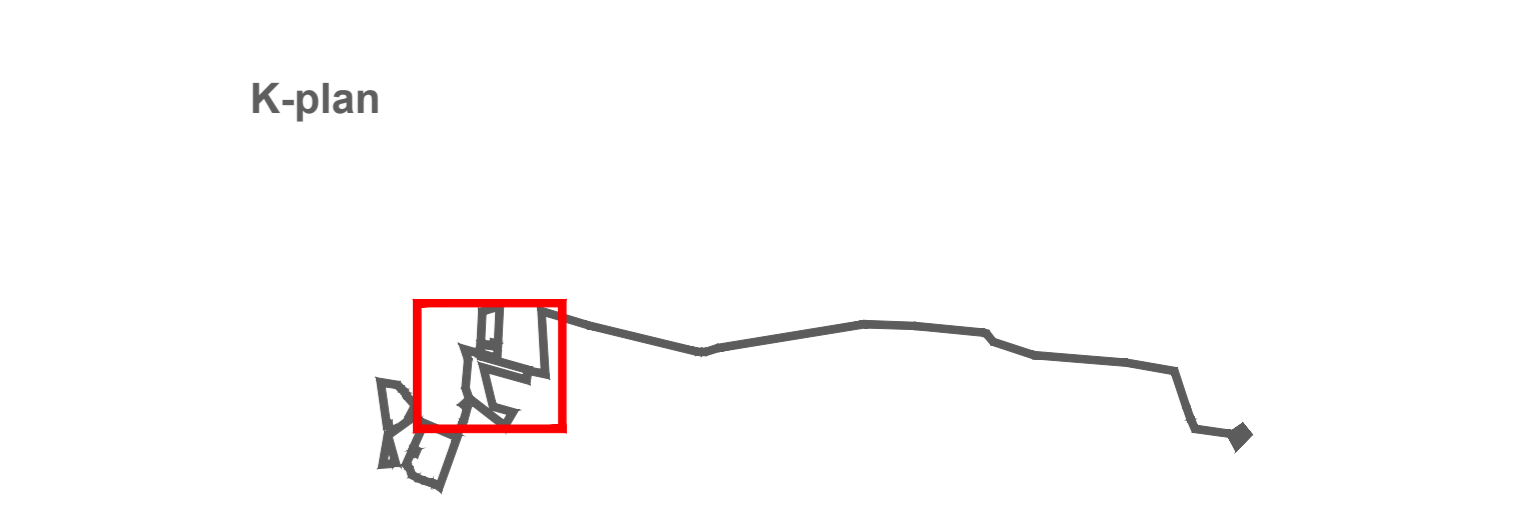

SCALA DI STAMPA: 1=1

REGIONE PUGLIA

COMUNE DI FOGGIA

COMUNE DI MANFREDONIA

Provincia FOGGIA

PROGETTO PER LA REALIZZAZIONE DI UN IMPIANTO AGROVOLTAICO, DENOMINATO "CSPV MANFREDONIA" DELLA POTENZA COMPLESSIVA PARI A 53,84 MWp E DELLE RELATIVE OPERE DI CONNESSIONE ALLA RTN, DA REALIZZARSI NEI COMUNI DI FOGGIA (FG) E MANFREDONIA (FG)

RELAZIONE PAESAGGISTICA

Planimetria degli interventi di mitigazione ed inserimento ambientale
Tavola 2di 2

ELABORATO
AM_05.12
1:2.000

PROPRONTE:

BLUE STONE renewable VI

BLUE STONE RENEWABLE VI S.R.L.
Via Vincenzo Bellini, 22
00198 Roma (RM)
pec: bluestonerenewablevi@legalmail.it

PROGETTO:

TECH
ATECH srl
Via Vincenzo Bellini, 22
00198 Roma (RM)
pec: atech@tegmait.it

Il DIRETTORE TECNICO
dott. Ing. Orazio Tricario

Consulenti:

STUDIO DI CONSULENZA
Energy
Dott. Geol. Andrea RONDINARA
Dott. Geol. Davide FISTELLO
Dott. Arch. Vincenzo BONASORTA

Studio di Impatto Ambientale, Geologia, Paesaggio:

Il Responsabile del Gruppo di Progettazione Ambientale
Dott. Geol. Andrea RONDINARA
Il Geologo
Dott. Geol. Davide FISTELLO
Paesaggio
Dott. Arch. Vincenzo BONASORTA

EM./REV.	DATA	REDATTO	VERIFICATO	APPROVATO	DESCRIZIONE
0	GIUGNO 2022	V. Bonasorta	A. Rondinara	V. Bonasorta	Emissione