

LEGENDA

- Perimetro area impianto fotovoltaico
- Corridoio di studio
- Tracciato cavidotto
- Futuro ampliamento Stazione Elettrica RTN

Provincia di Foggia
Piano Territoriale di Coordinamento Provinciale - Tavola C - Assetto territoriale

Contesti rurali

- Periurbani
- Produttivi
- Marginali
- Multifunzionali
- Ambientali a prevalente assetto forestale
- Ambientali a prevalente assetto agricolo tradizionale
- Tessuti urbani discontinui nei contesti rurali

Tessuti urbani

- Storici
- Recenti
- Produttivi
- Turistici costieri

Poli produttivi

- Da sviluppare
- Da qualificare
- Di attuazione differita

Poli produttivi speciali

- Saline di Margherita di Savoia
- Cave di Apricena

Armatura infrastrutturale per la mobilità di interesse sovralocale

- Tipo A: Rete esistente
- Tipo B: Rete esistente
- Tipo B: Adeguamento/Potenziamento
- Tipo B: Nuove realizzazioni
- Tipo C: Rete esistente
- Tipo C: Adeguamento/Potenziamento
- Tipo C: Nuove realizzazioni
- Tipo F: Rete esistente
- Tipo F: Adeguamento/Potenziamento
- Rampa: esistente
- Rampa: Adeguamento/Potenziamento
- Rampa: Nuova realizzazione
- ferrovie


Ulteriori elementi di interesse sovralocale

- Linee elettriche di alta tensione
- Centrali elettriche di trasformazione

Discariche

- Discariche
- Invasi

K-plan

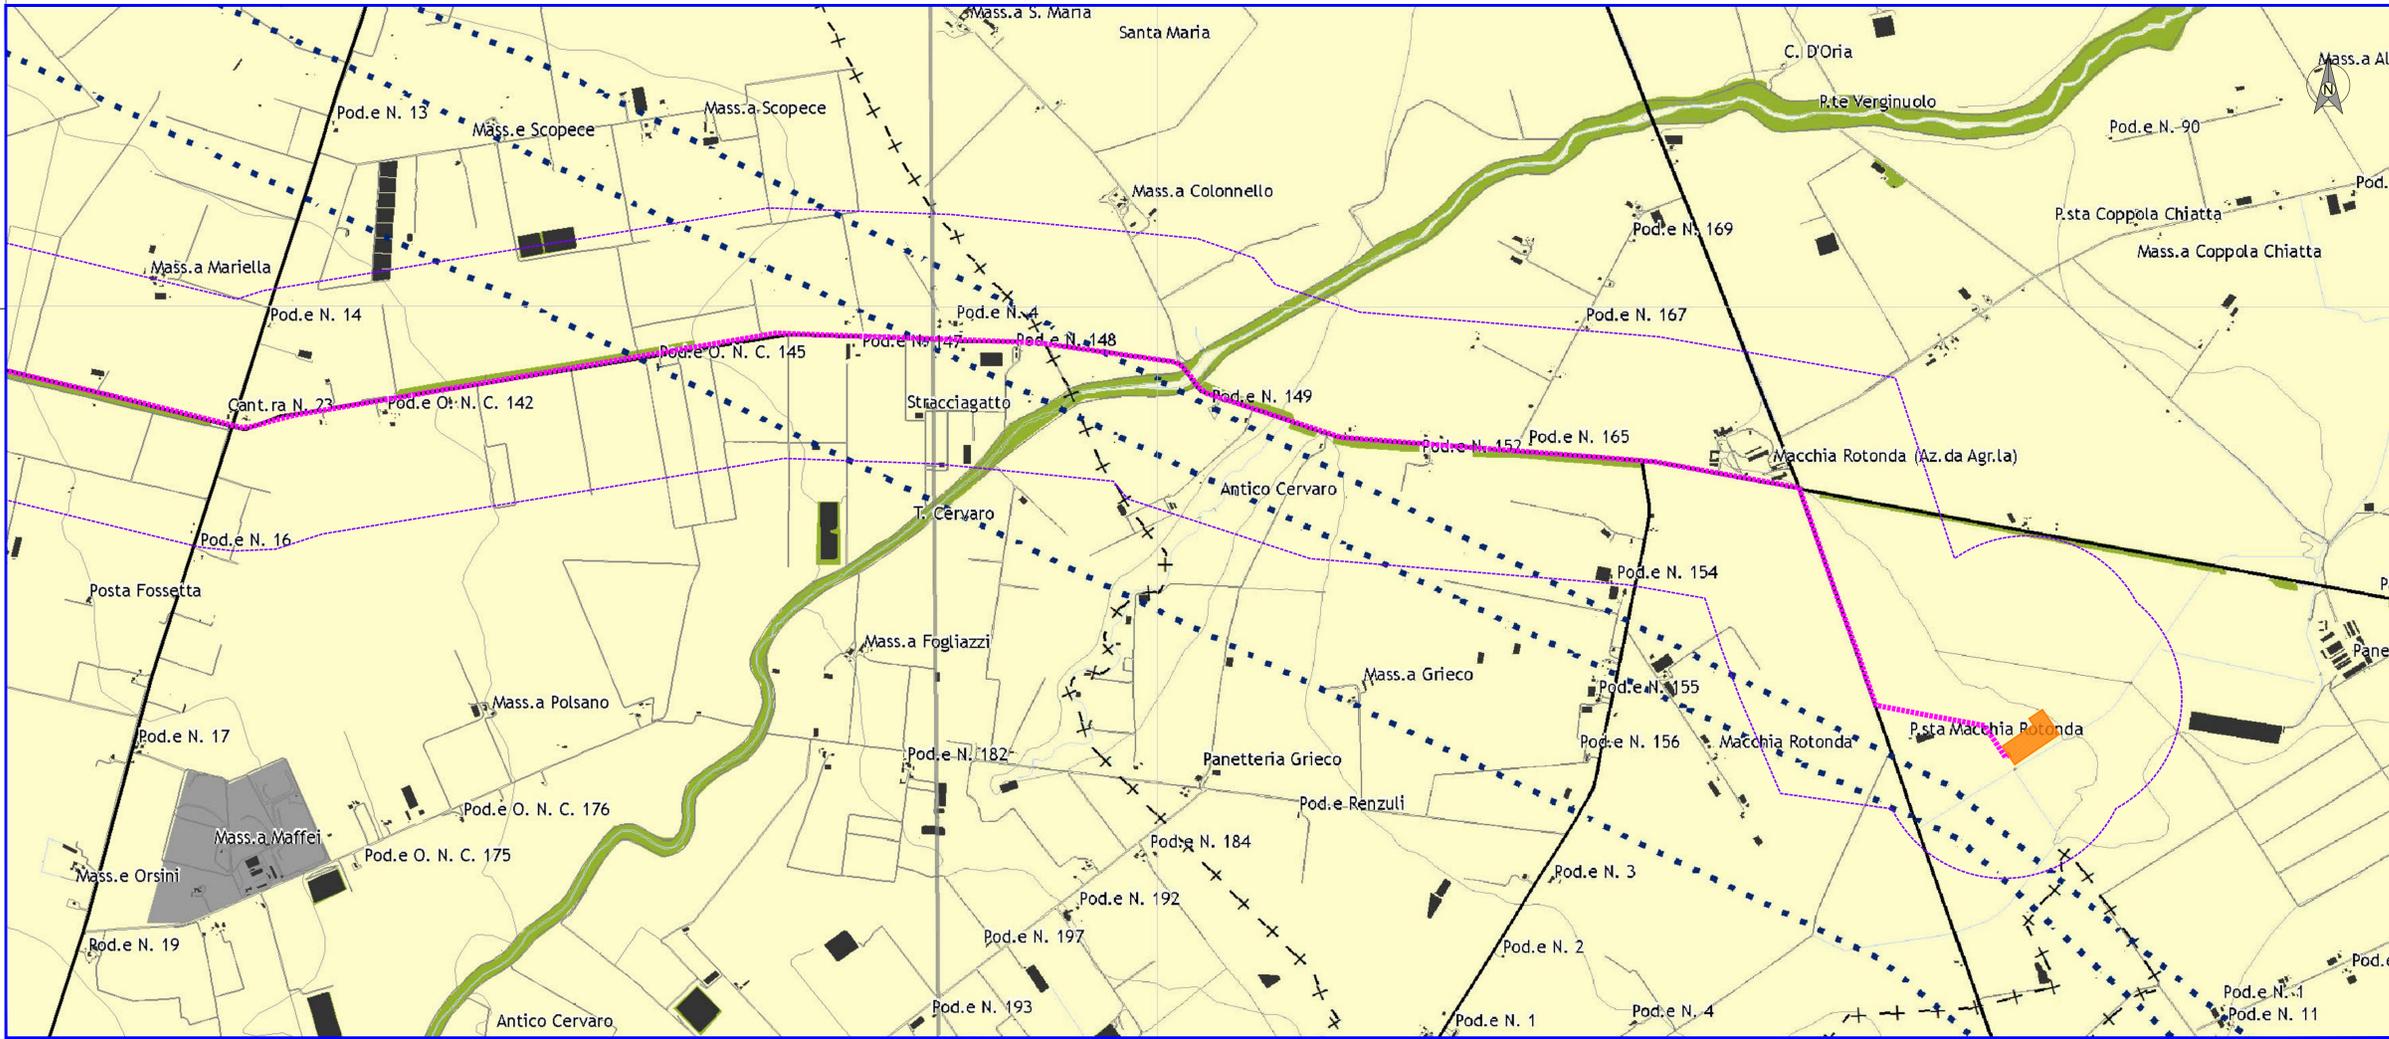

REGIONE PUGLIA

COMUNE DI FOGGIA

COMUNE DI MANFREDONIA

Provincia FOGGIA

PROGETTO PER LA REALIZZAZIONE DI UN IMPIANTO AGROVOLTAICO, DENOMINATO "CSPV MANFREDONIA" DELLA POTENZA COMPLESSIVA PARI A 53,84 MWp E DELLE RELATIVE OPERE DI CONNESSIONE ALLA RTN, DA REALIZZARSI NEI COMUNI DI FOGGIA (FG) E MANFREDONIA (FG)

RELAZIONE PAESAGGISTICA

Inquadramento rispetto alla pianificazione territoriale provinciale della Provincia di Foggia

ELABORATO **AM_05.2**
1:10.000

PROPRONTE:
BLUE STONE renewable VI
 BLUE STONE RENEWABLE VI S.R.L.
 Via Vincenzo Bellini, 25
 00198 Roma (RM)
 pec: bluestonerenewablevi@legalmail.it

PROGETTO:
TECH
 ATECH srl
 Via della Resistenza 48
 70126 Bari (BA)
 pec: atech@atemail.it
 dott. Ing. Alessandro Antezza
 # DIRETTORE TECNICO
 dott. Ing. Grazia Tricarico

Consulenti:

Studio di Impatto Ambientale, Geologia, Paesaggio:
STUDIO DI CONSULENZA
 Il Responsabile del Gruppo di Progettazione Ambientale
 Dott. Geol. Andrea BONDENARA
 Il Geologo
 Dott. Geol. Barbara BONDENARA
 Dott. Geol. Davide FISTELLO
 Paesaggio
 Dott. Arch. Vincenzo BONASORTA

EM.REV.	DATA	REDATTO	VERIFICATO	APPROVATO	DESCRIZIONE
0	GIUGNO 2022	V. Bonasorta	A. Rondinara	V. Bonasorta	Emissione

SCALA DI STAMPA: 1=1