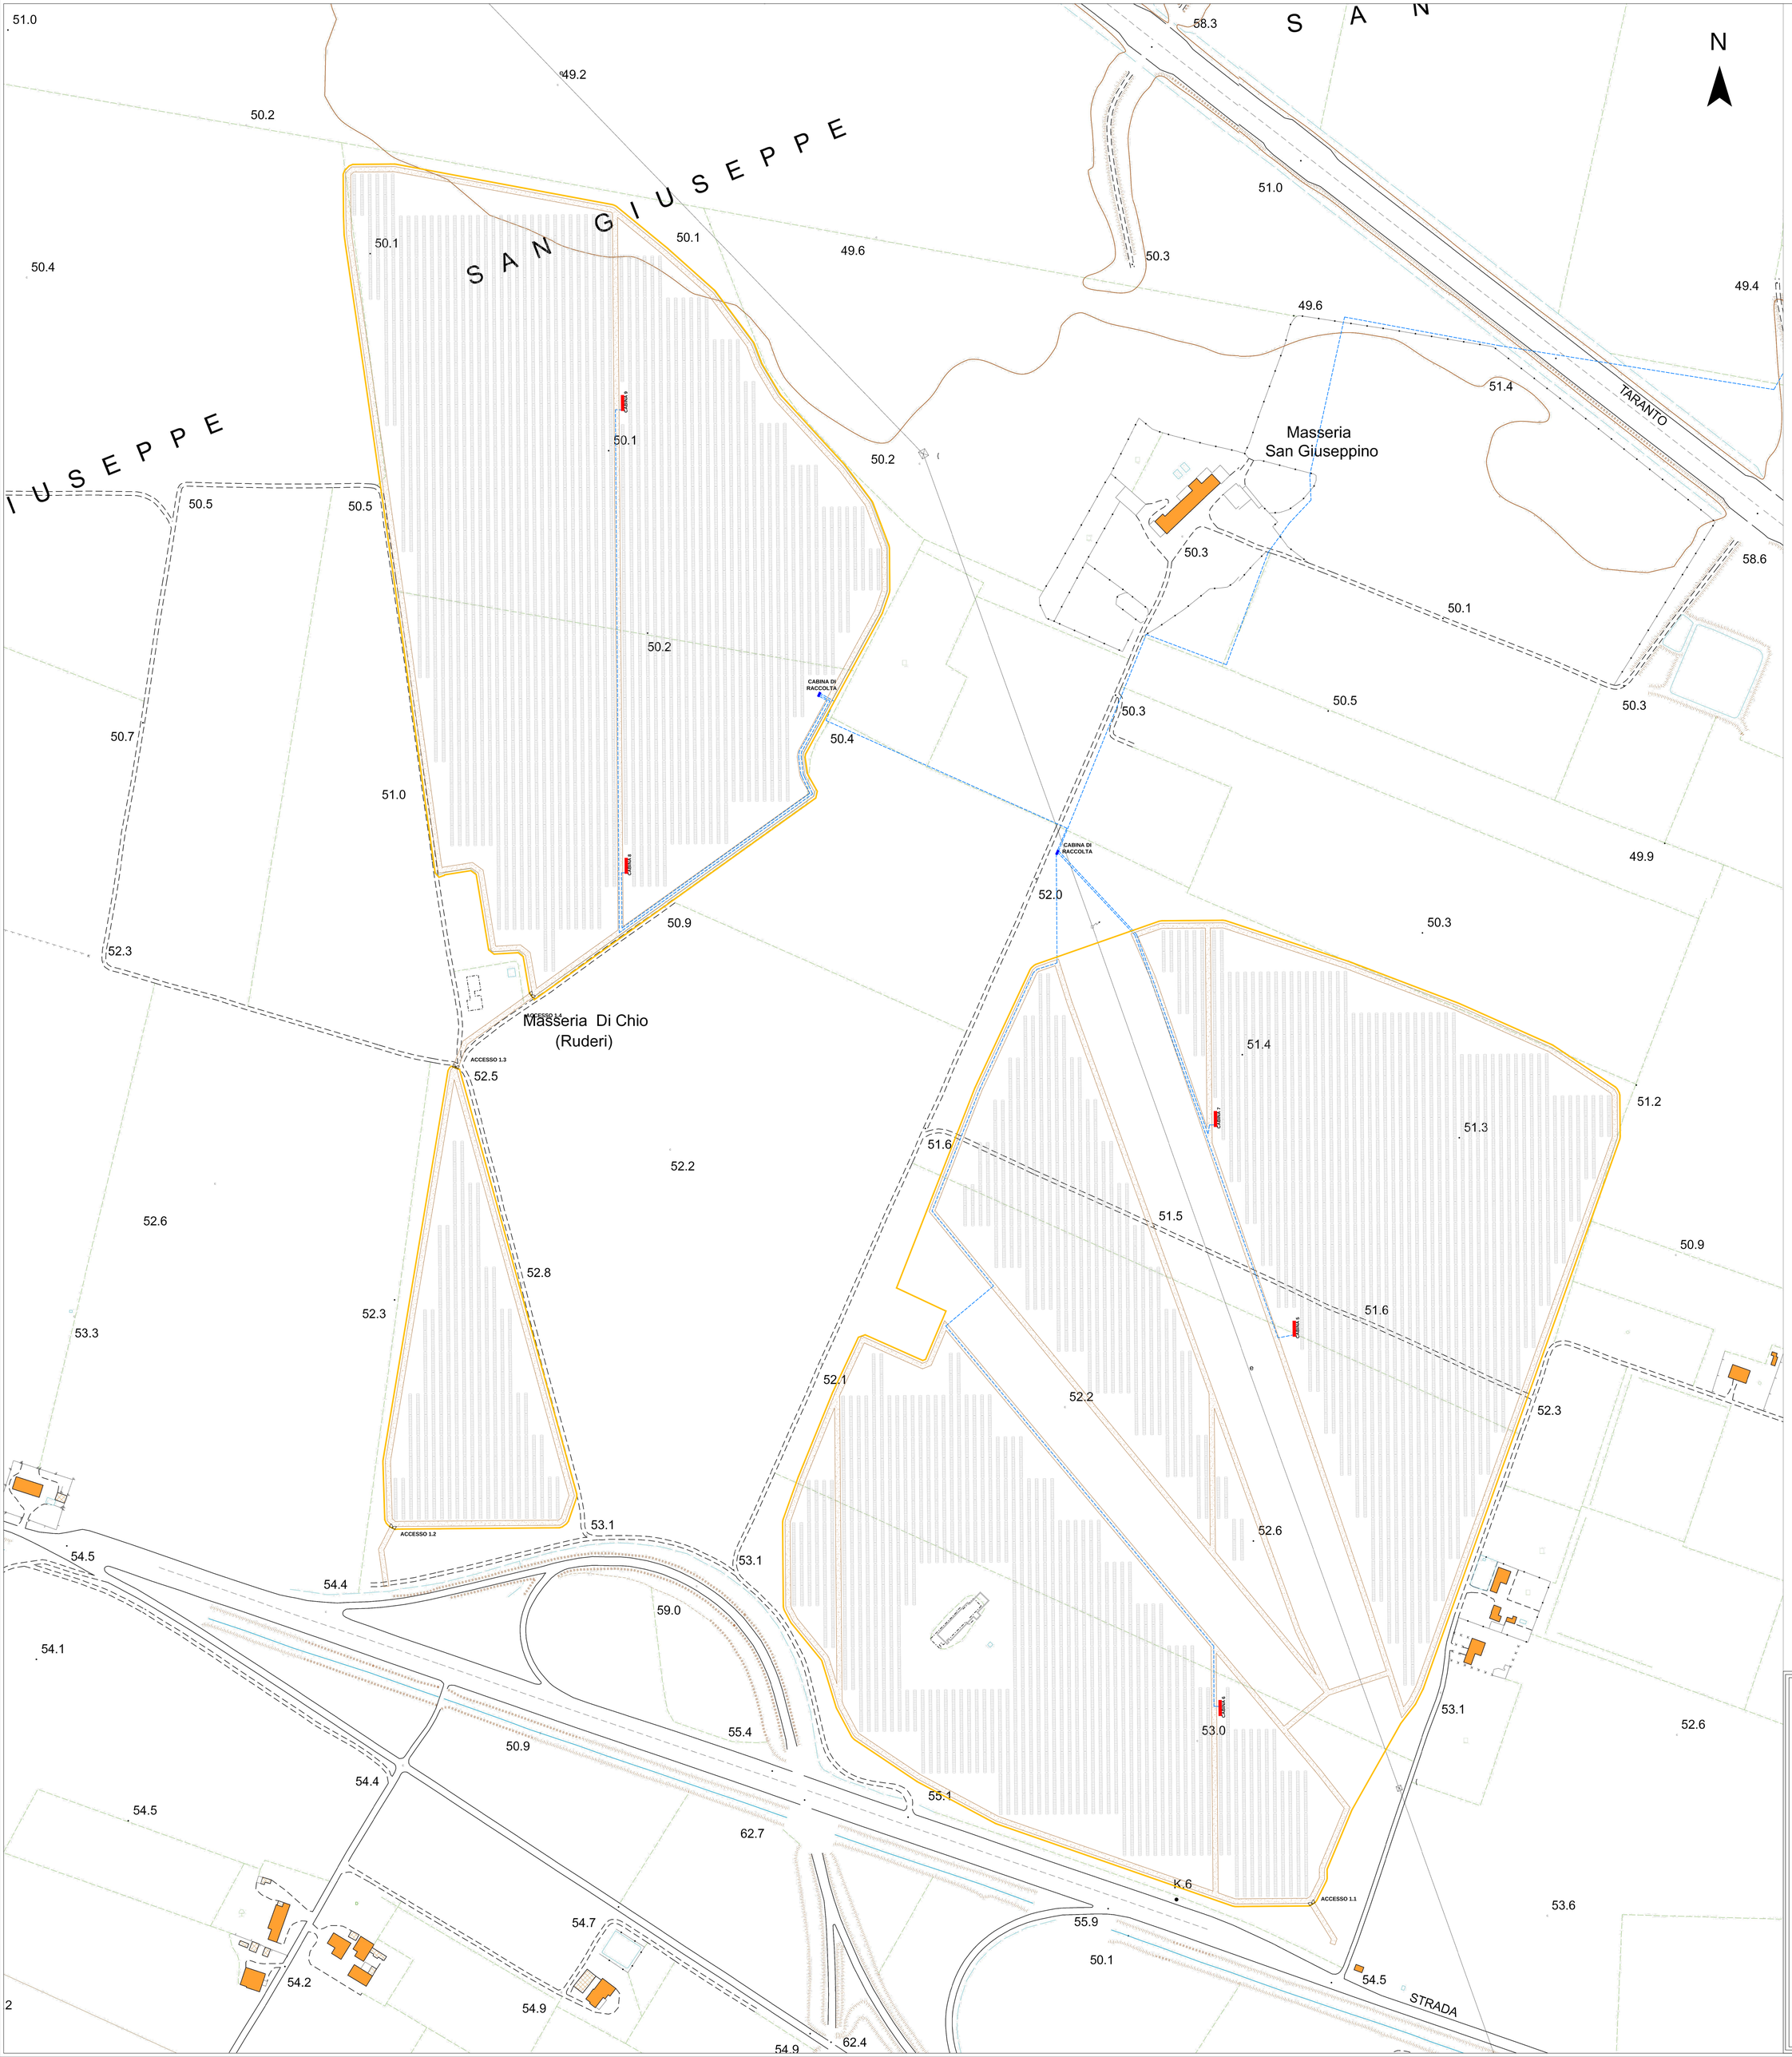

LEGENDA	
	Recinzione impianto
	Cabina di allaccio AT
	Cabina Trasformazione MT / Inverter
	Cabina Smistamento MT
	Viela fotovoltaica 1x28x540W
	Strade
	Accessi
	Da Terna: Cavidotto in PVC corrugato interrato per rete AT
	Rete di distribuzione: Cavo direttamente interrato per rete MT ARG7H1R
	Futuro ampliamento Stazione Elettrica RTN
	Confini comunali

REGIONE PUGLIA — COMUNE DI FOGGIA — COMUNE DI MANFREDONIA — Provincia FOGGIA

PROGETTO PER LA REALIZZAZIONE DI UN IMPIANTO AGROVOLTAICO, DENOMINATO "CSPV MANFREDONIA" DELLA POTENZA COMPLESSIVA PARI A 53,84 MWp E DELLE RELATIVE OPERE DI CONNESSIONE ALLA RTN, DA REALIZZARSI NEI COMUNI DI FOGGIA (FG) E MANFREDONIA (FG)

PLANIMETRIA GENERALE IMPIANTO
CON LINEE ELETTRICHE SU BASE CTR- Tavola 1 di 2
scala 1:1.000

ELABORATO
EP_06.1

PROPONENTE:

BLUE STONE renewable VI

BLUE STONE RENEWABLE VI S.R.L.
Via Vincenzo Bellini, 22
00198 Roma (RM)
pec: bluestonerenewablesrl@legalmail.it

Consulenti:

JOSE ANTONIO VALLE FERNANDEZ
29.06.2022 15:46:27 GMT+01:00

PROGETTO:

ATECH srl
Via della Resistenza 48
36015 Schio (VI)
pec: atech@legalmail.it

dott. ing. Alessandro Arnezza

Il DIRETTORE TECNICO
dott. ing. Orazio Tricarico

Studio di Impatto Ambientale, Geologia, Paesaggio:

Environment Engineering Energy
STUDIO DI CONSULENZA
Via Angelo Mai n. 27 - 00136 Roma - Italy
Tel. +39 06 39738618 - Fax +39 06 39738618
www.studioenvironment.it
e-mail: info@studioenvironment.it

Il Responsabile del Gruppo di Progettazione Ambientale
Dott. Geol. Andrea BONDINARA
Il Geologo
Dott. Geol. Andrea BONDINARA
Dott. Geol. Davide PISTELLO
Paesaggio
Dott. Arch. Vincenzo BONASORTA

EM.REV.	DATA	REDATTO	VERIFICATO	APPROVATO	DESCRIZIONE
0	GIUGNO 2022	V.D.P.	A.A. - O.T.	A.A. - O.T.	*Progetto Definitivo*