



CABINE DI SMISTAMENTO 1 E 2


LAYOUT APPARECCHIATURE

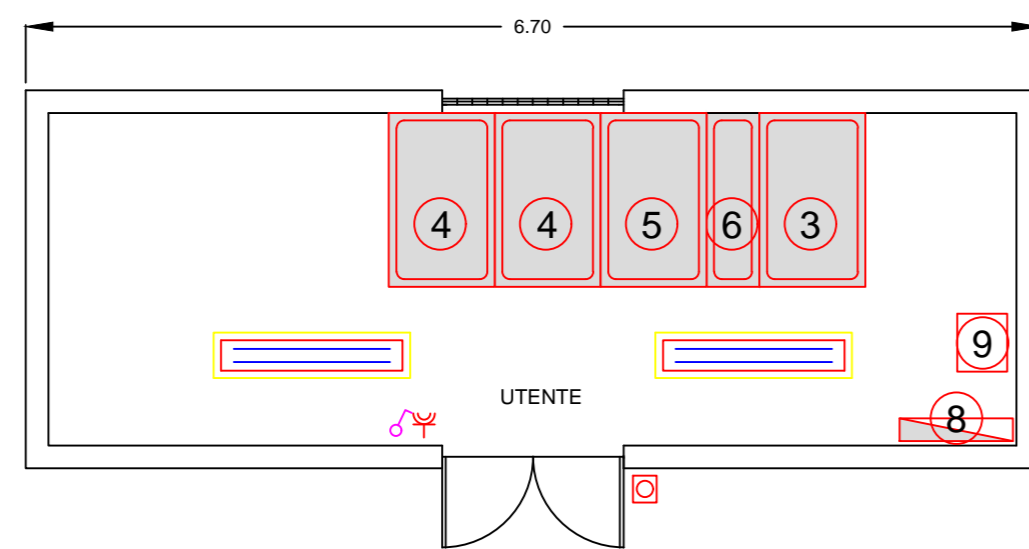


RETE DI TERRA

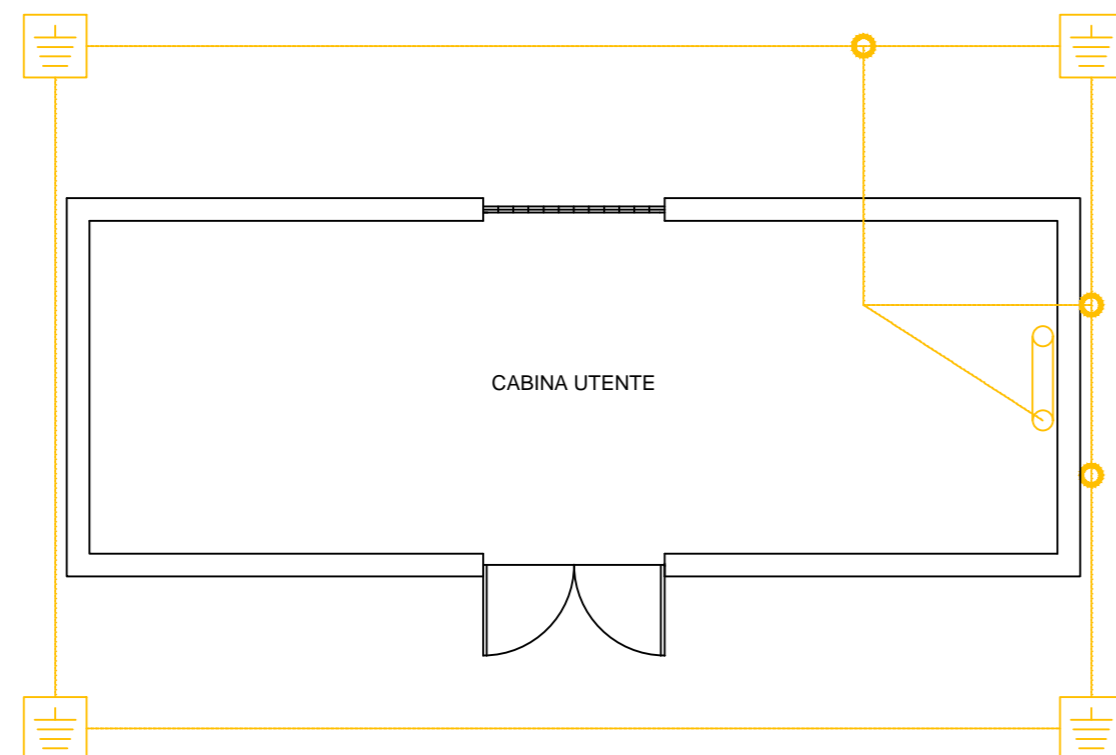


PROSPETTO ANTERIORE

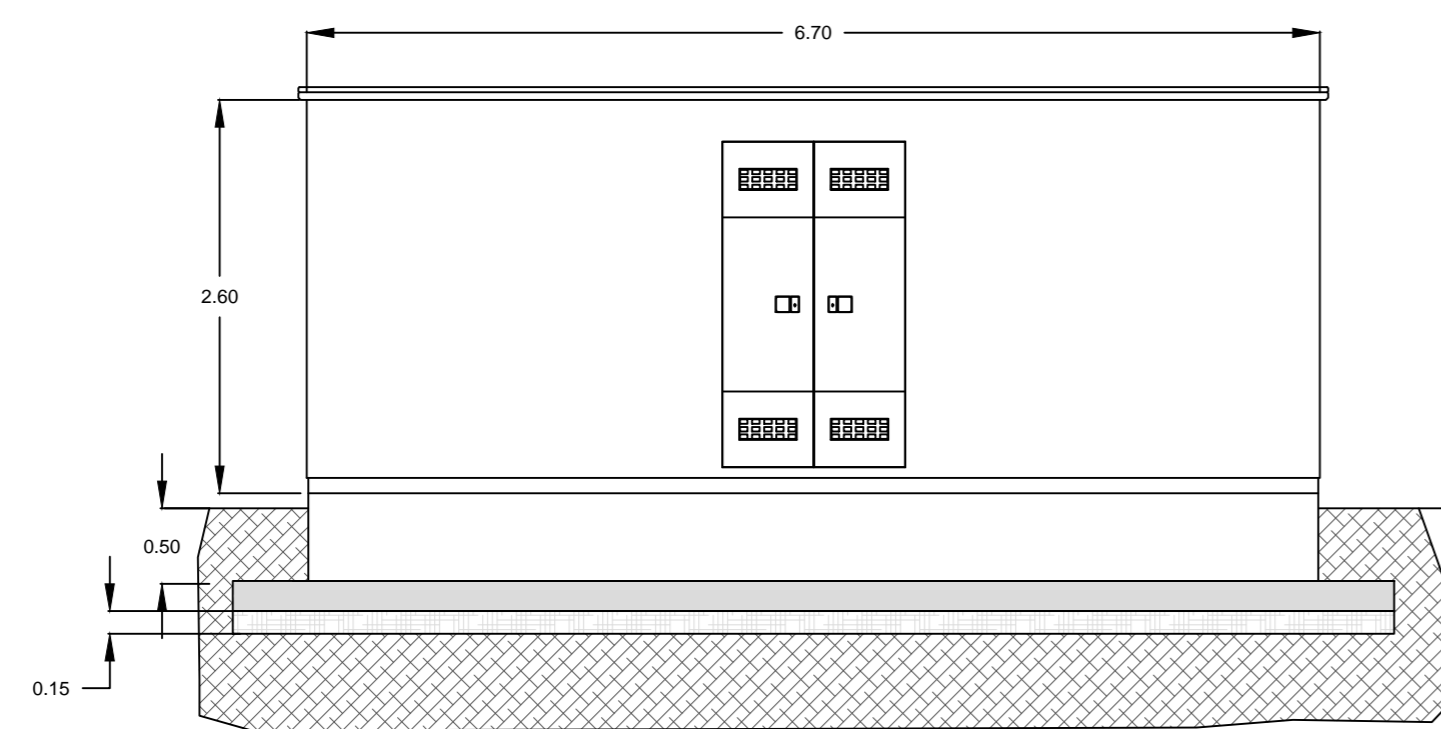

PROSPETTO LATERALE

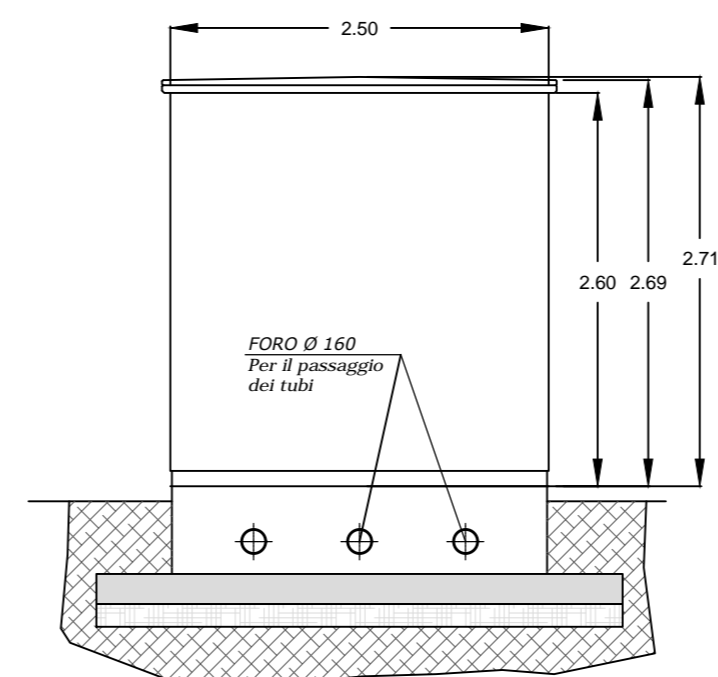

PROSPETTO POSTERIORE

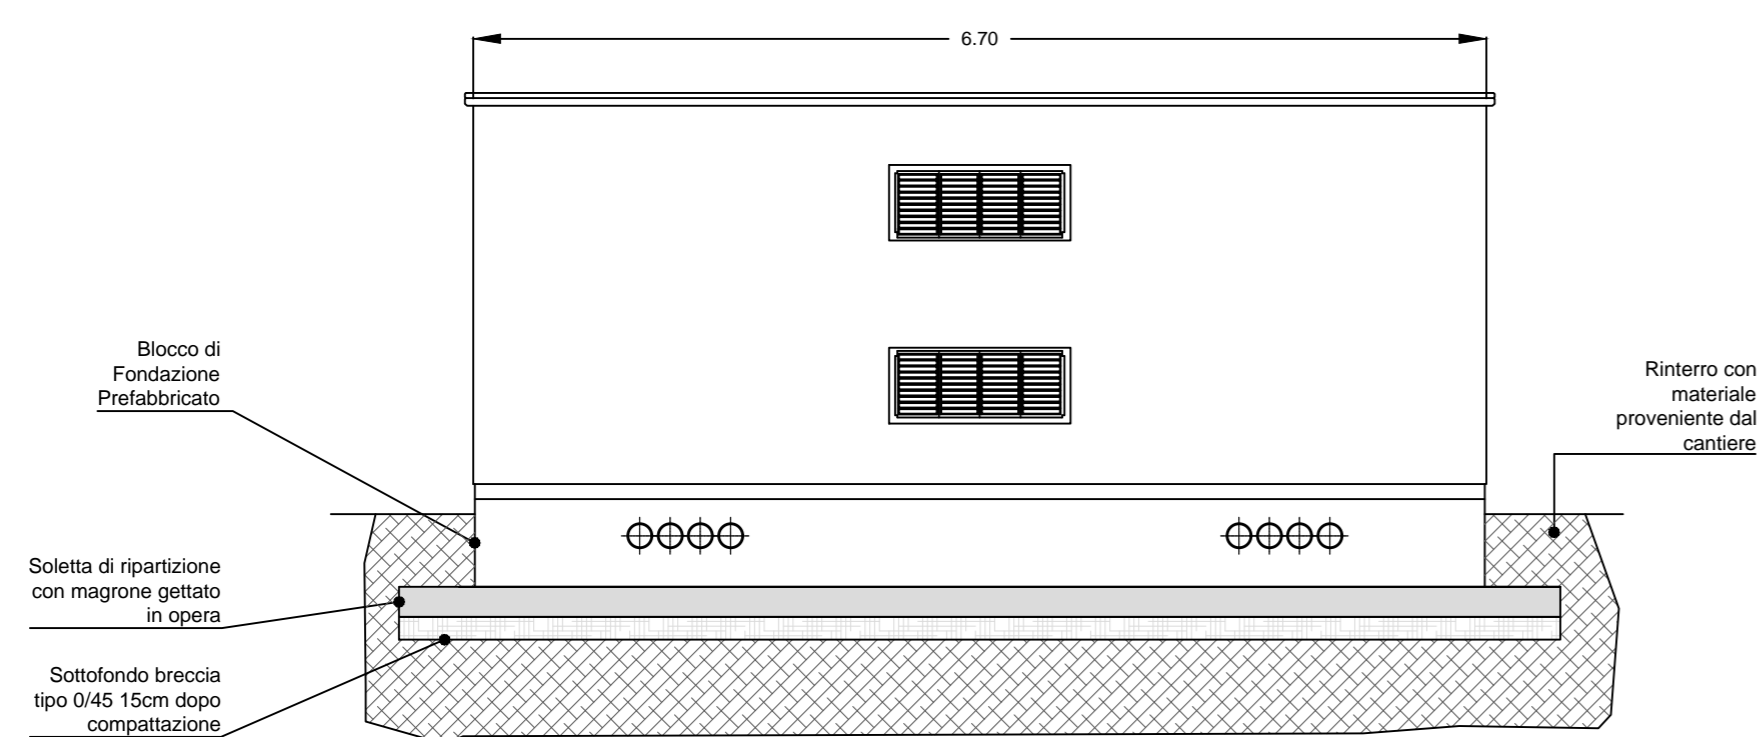

LEGENDA	
	Quadro elettrico
	Plafoniera IP65 con lamp. 2x36W
	Plafoniera di emergenza 24W 1h di autonomia
	Presa di corrente 2P+T 10/16A bipasso
	Interruttore
	Pulsante di sgancio di emergenza
	Collettore di terra in cabina
	Cavidotto
	Corda di rame nudo direttamente interrata sez. 50mmq
	Pozzetto di terra 50x50x70cm con dispersore a piccheeto L=1,5m

- 1 - SCOMPARTO RISALITA CON SEZIONATORE
- 2 - SCOMPARTO TV
- 3 - SCOMPARTO PROTEZIONE LINEA/INTERFACCIA
- 4 - SCOMPARTO PARTENZA/ARRIVO LINEA
- 5 - SCOMPARTO PROTEZIONE TRAFIO
- 6 - SCOMPARTO RISALITA SBARRE
- 7 - BOX TRAFIO 100kVA
- 8 - QUADRO LOCALE CABINA ALLACCIO
- 9 - UPS 1000 VA
- 10 - QUADRO QSCE SERVIZI DI CENTRALE
- 11 - QUADRO LOCALE CABINA DI RICEZIONE
- 12 - TRASFORMATORE 2500 kVA
- 13 - INVERTER 2500kVA

N.B.: Le dimensioni delle cabine potrebbero subire piccole variazioni in funzione del fornitore scelto



PROGETTO PER LA REALIZZAZIONE DI UN IMPIANTO AGROVOLTAICO, DENOMINATO "CSPV MANFREDONIA" DELLA POTENZA COMPLESSIVA PARI A 53,84 MWp E DELLE RELATIVE OPERE DI CONNESSIONE ALLA RTN, DA REALIZZARSI NEI COMUNI DI FOGGIA (FG) E MANFREDONIA (FG)

PARTICOLARI CABINA DI SMISTAMENTO
Scala 1:50

ELABORATO

EP_12.2

PROPONENTE:

BLUE STONE renewable VI

BLUE STONE RENEWABLE VI S.R.L.
Via Vincenzo Bellini, 22
00198 Roma (RM)
pec: bluestonerenewable6srl@legalmail.it

Consulenti:

PROGETTO:

ATECH
SOCIETA' DI INGEGNERIA & SERVIZI PER L'INGEGNERIA

ATECH srl
Via della Resistenza 48
70125- Bari (BA)
pec: atechsrl@legalmail.it

Il DIRETTORE TECNICO
dott. Ing. Orazio Tricarico

Studio di Impatto Ambientale, Geologia, Paesaggio:

Environment Engineering Energy
STUDIO DI CONSULENZA

Via Sergio Assolini, 43 - 00128 Roma - Italy
tel (+39) 06-50.79.64.10 - fax (+39) 06-54.880.36.43
www.studioconsulenza.it
info@studioconsulenza.it

Il Responsabile del Gruppo di Progettazione Ambientale
Dott. Geol. Andrea RONDINARA
Il Geologo
Dott. Geol. Andrea RONDINARA
Dott. Geol. Davide PISTILLO
Paesaggio
Dott. Arch. Vincenzo BONASORTA

EM./REV.	DATA	REDATTO	VERIFICATO	APPROVATO	DESCRIZIONE
0	GIUGNO 2022	V.D.P.	A.A. - O.T.	A.A. - O.T.	Progetto Definitivo