




CABINA DI CONTROLLO O&M

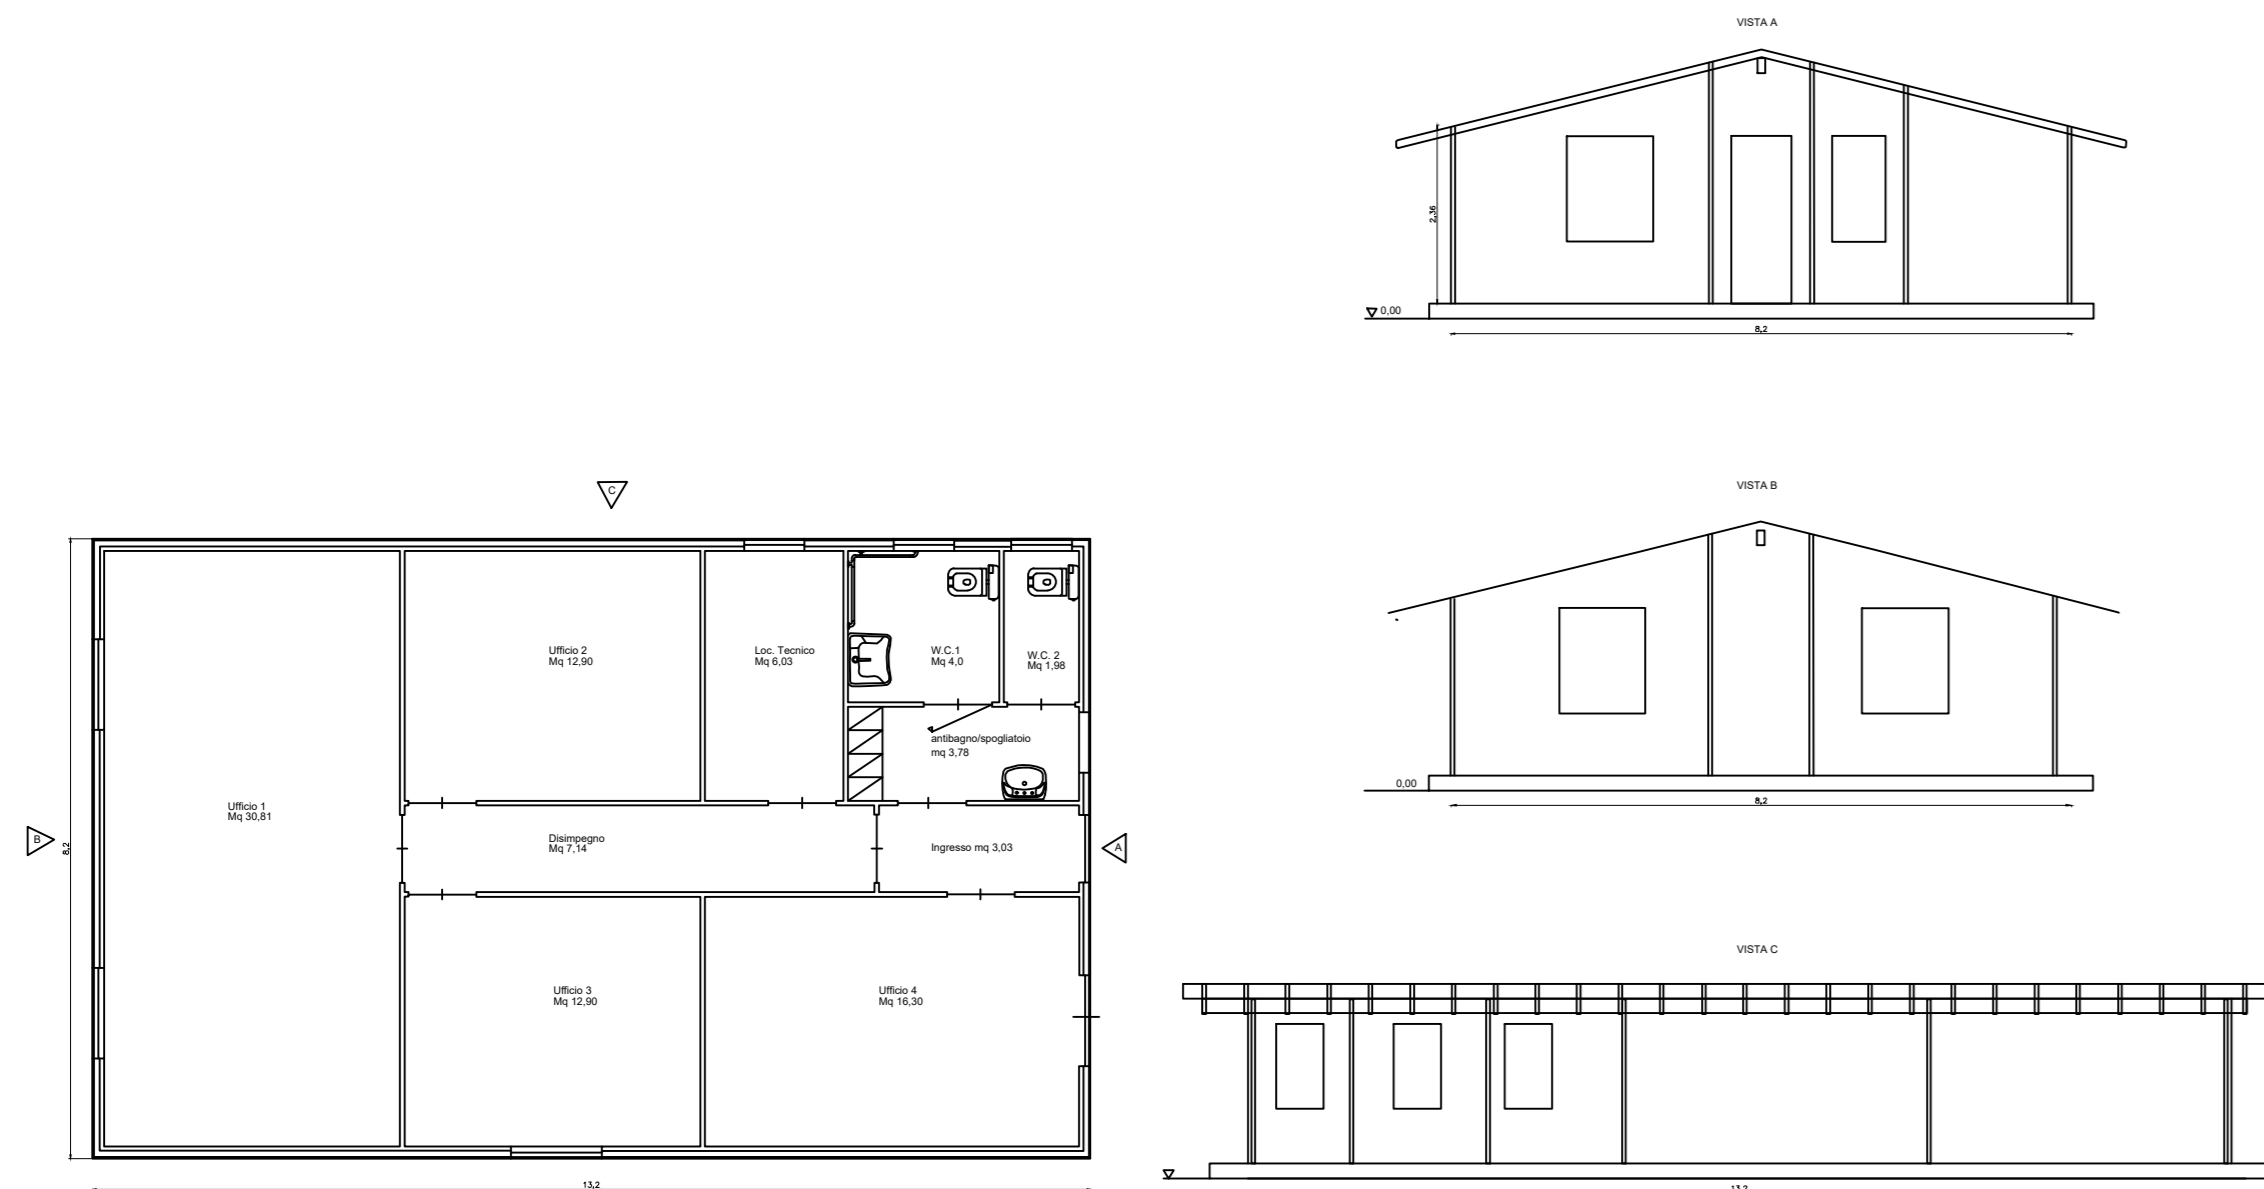


PARTICOLARE INVERTER SUNGROW SG3400 3125 - 2500 Hz

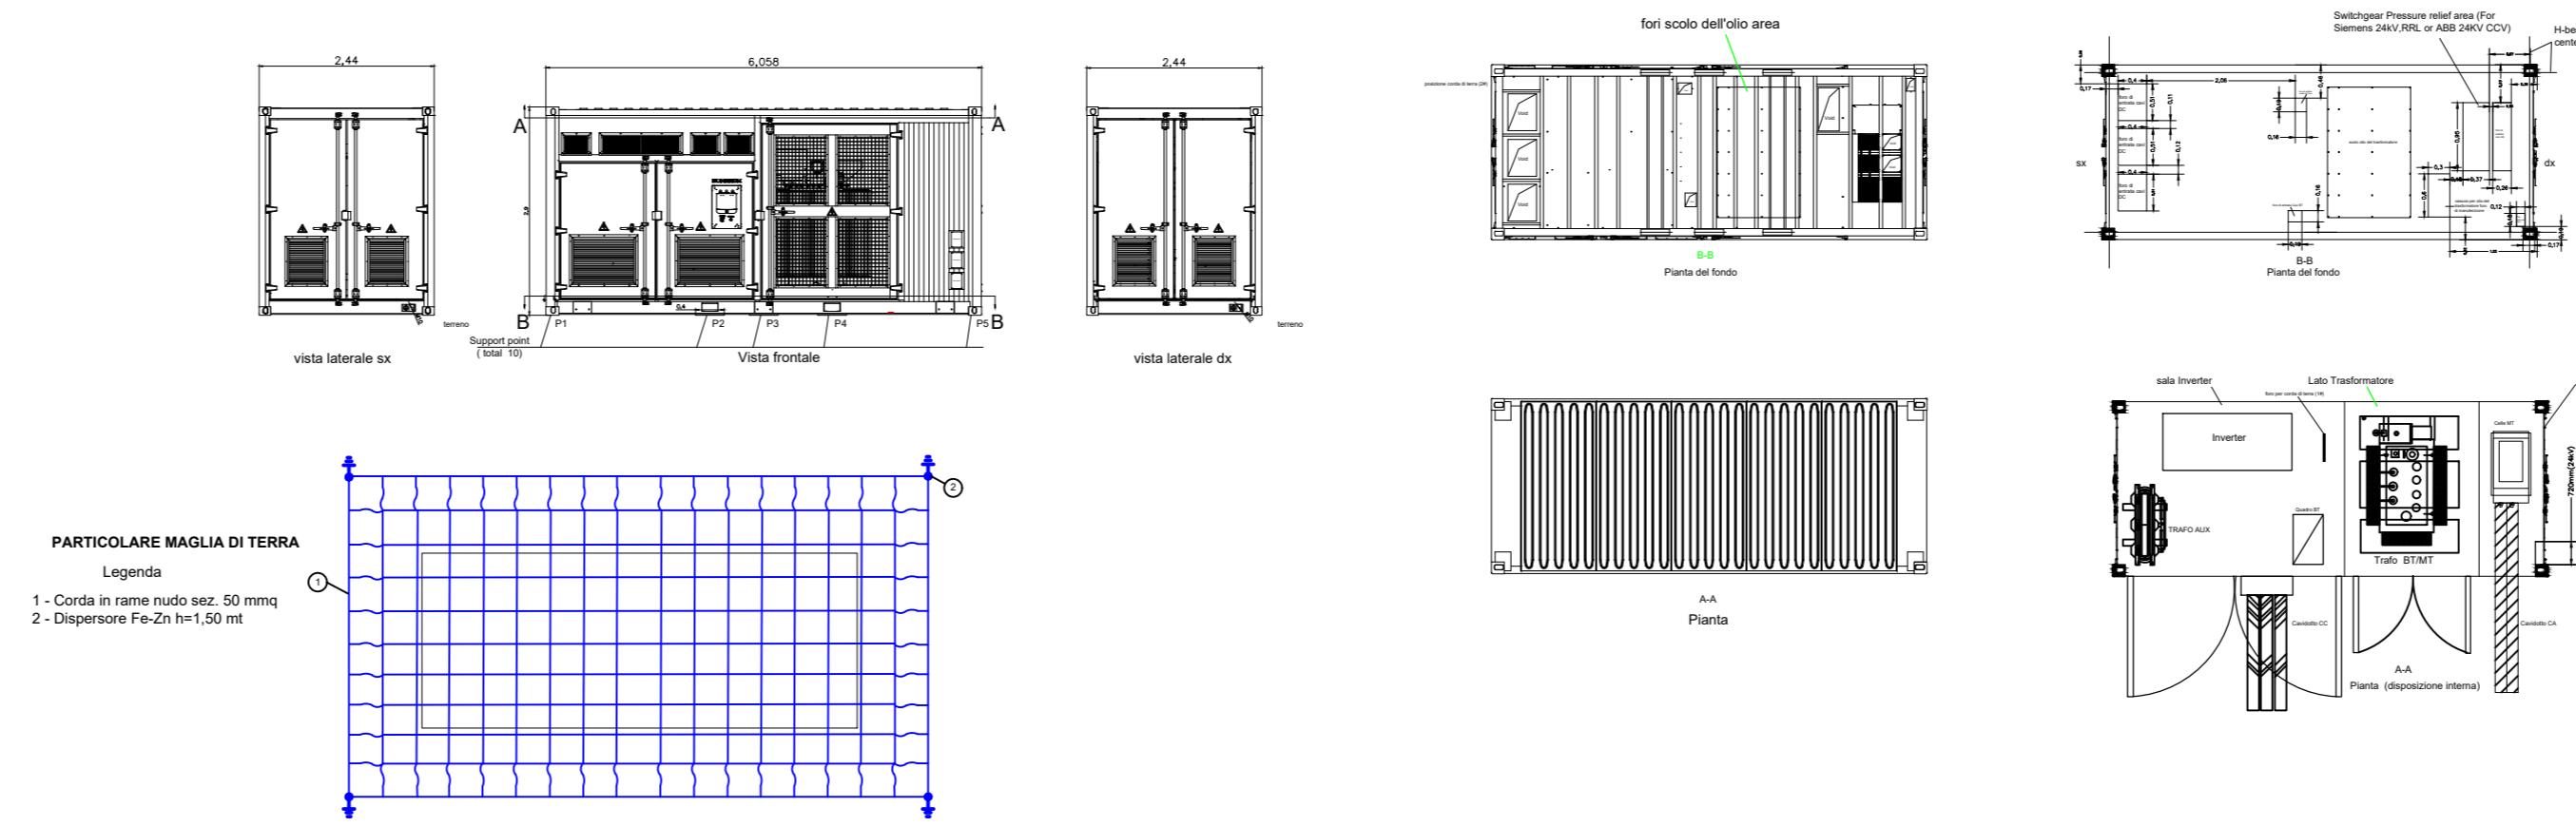


PARTICOLARE CABINA PER ATTIVITA' AGRICOLE

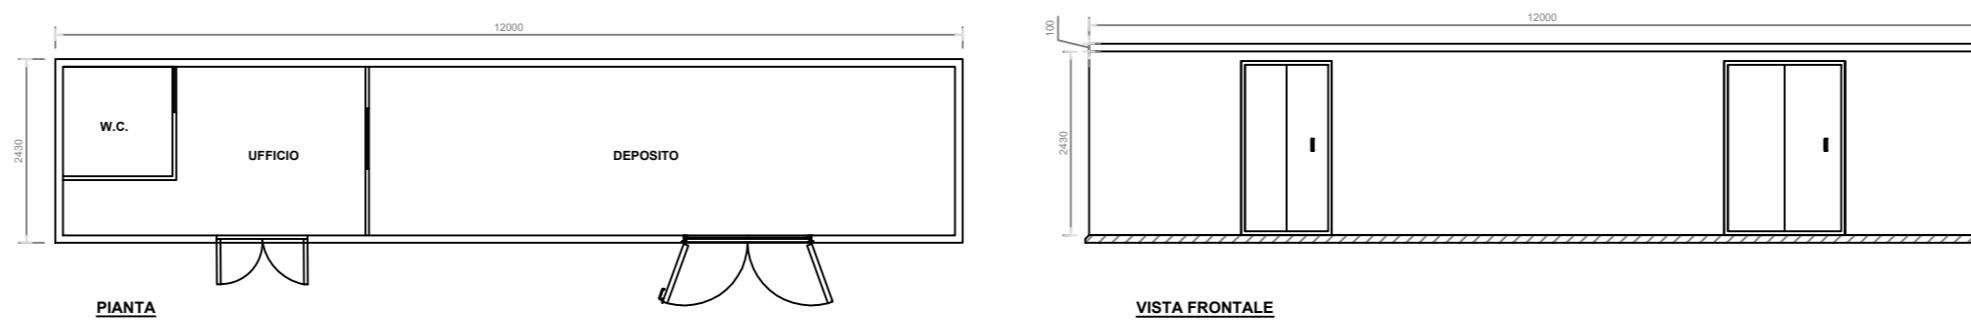


CABINE DI STOCCAGGIO

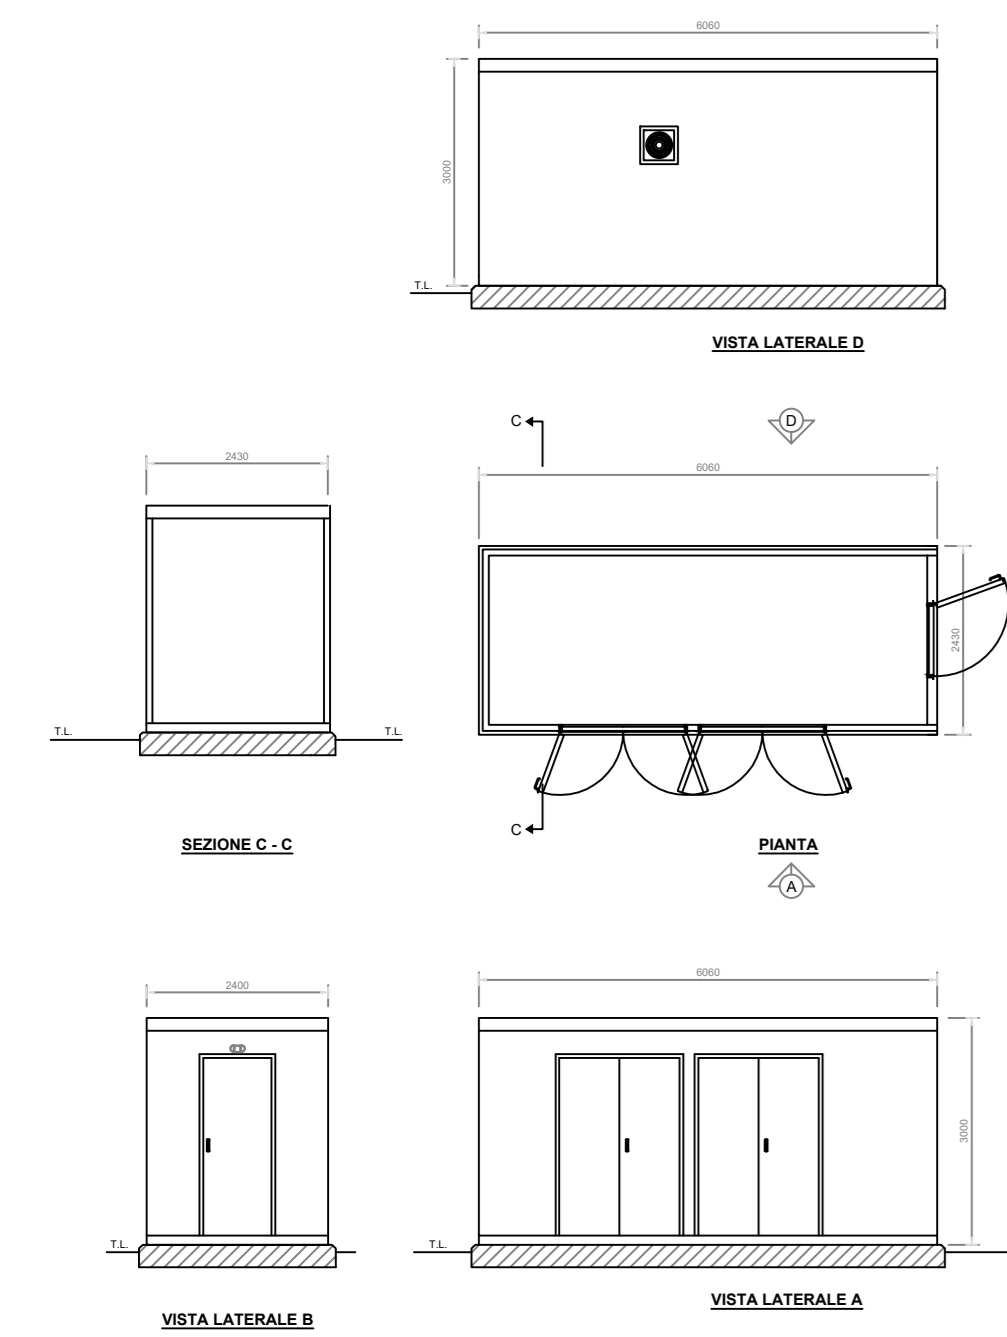

PARTICOLARE CABINA DI TRASFORMAZIONE MT - CAMPO 2

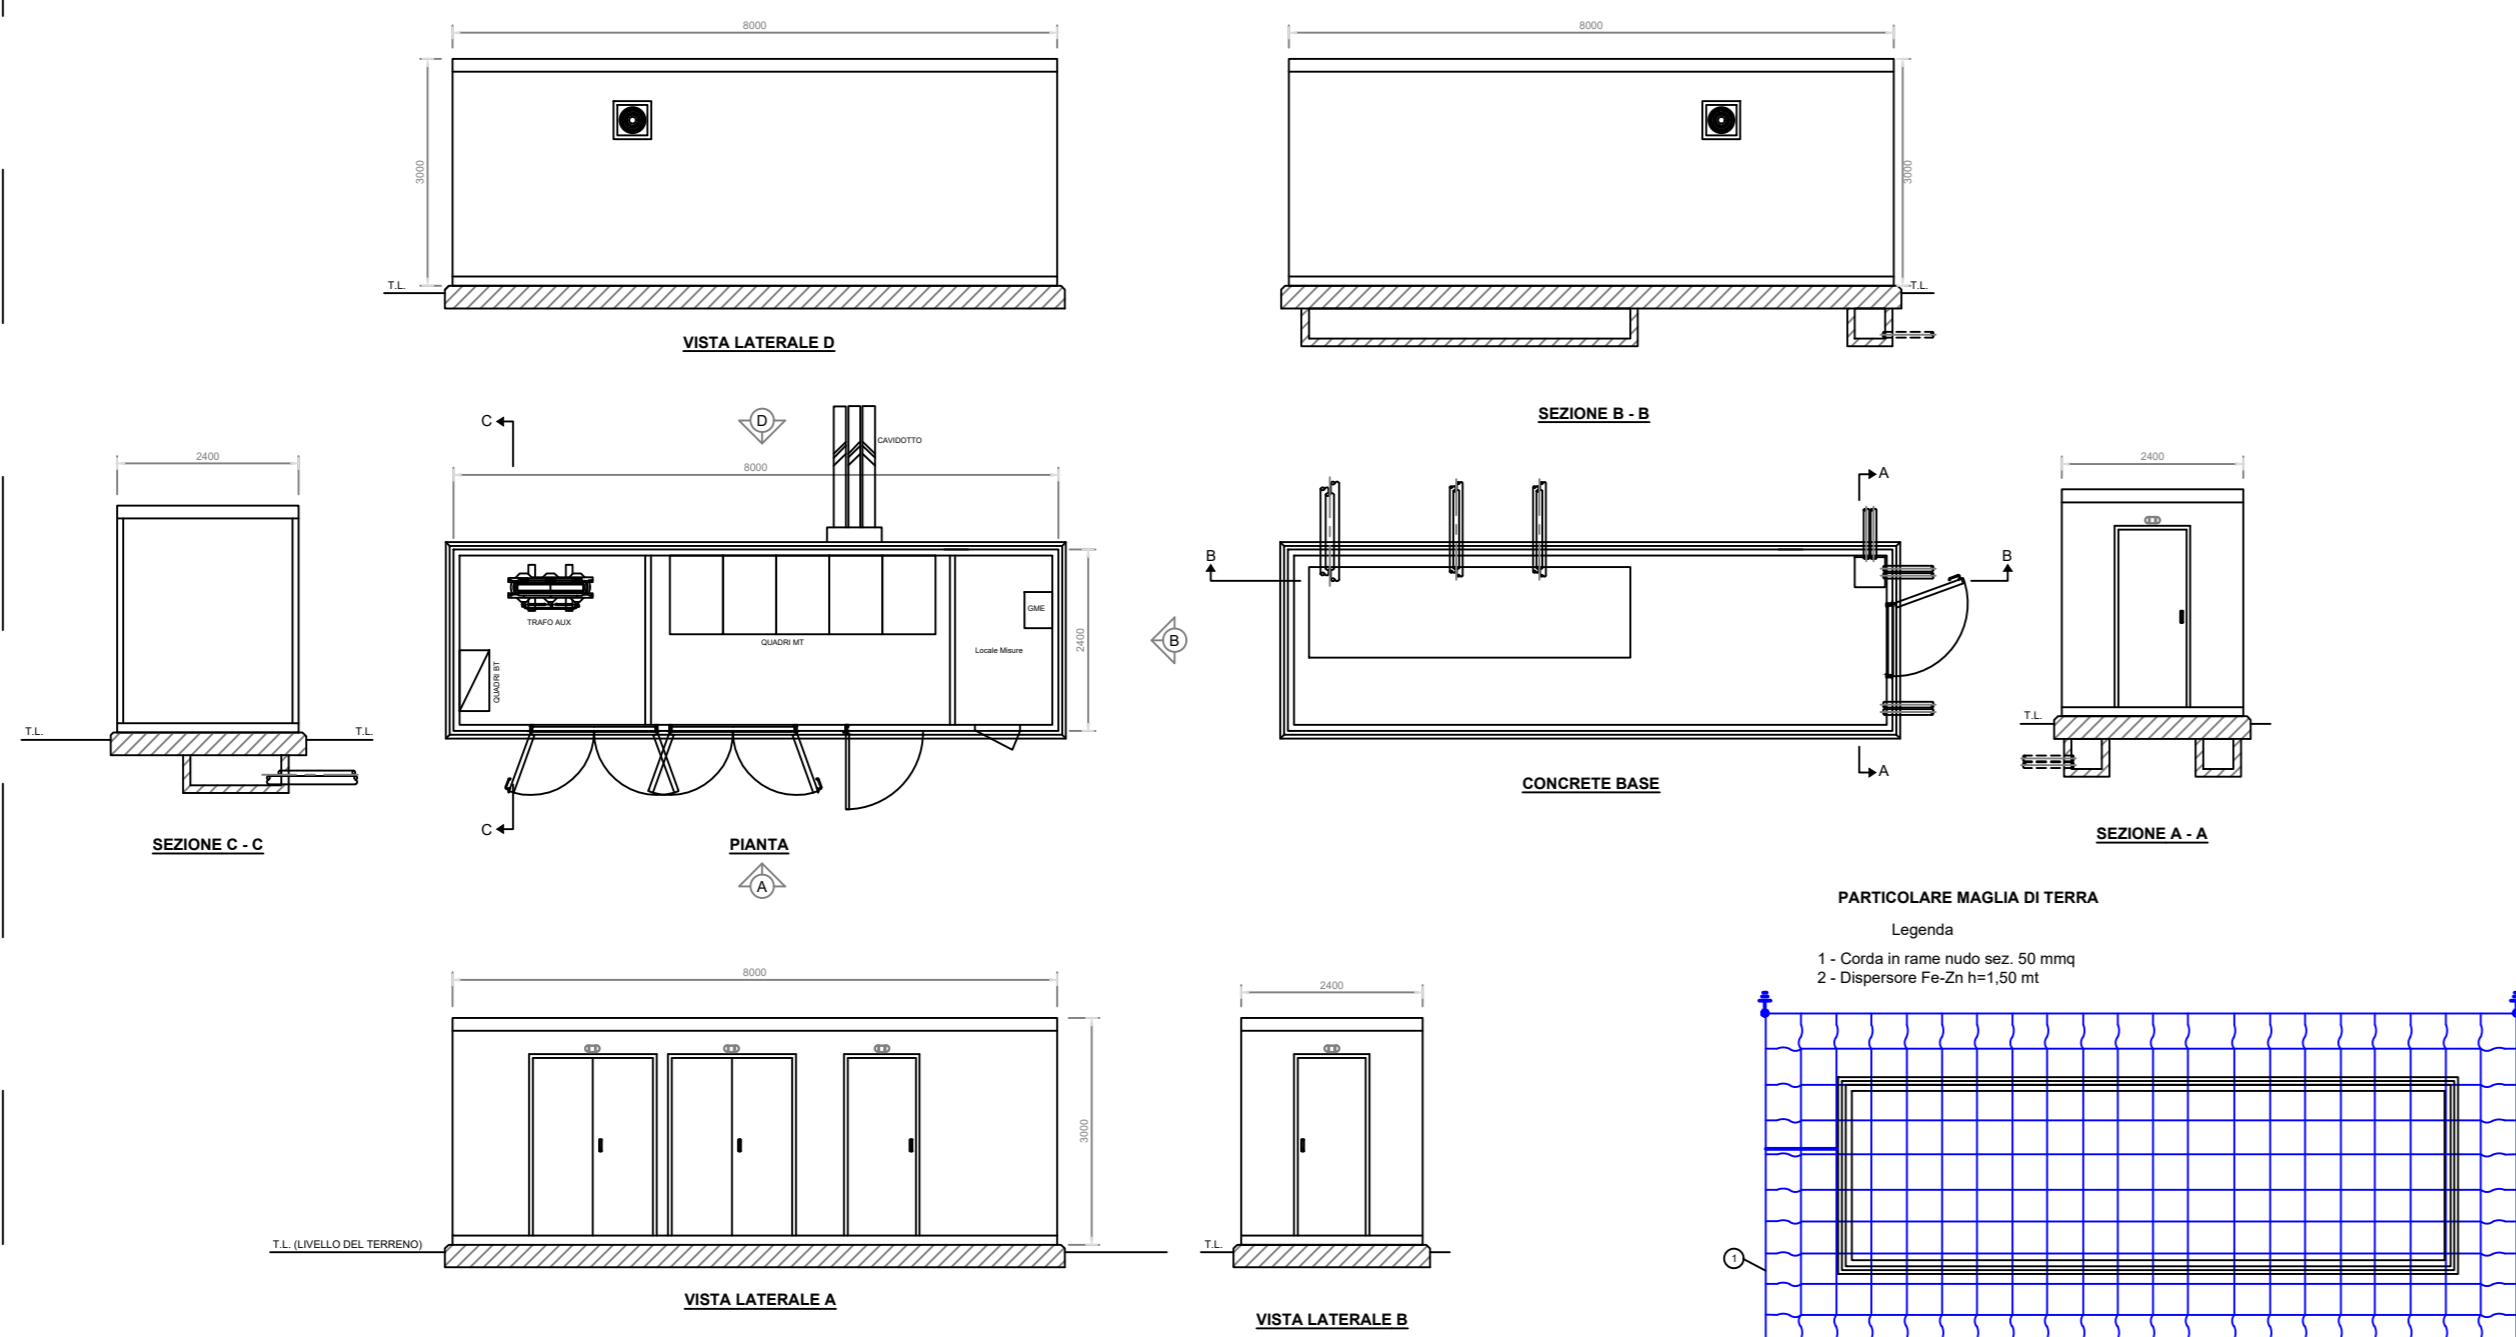

PARTICOLARE CABINA DI TRASFORMAZIONE MT - CAMPO 1

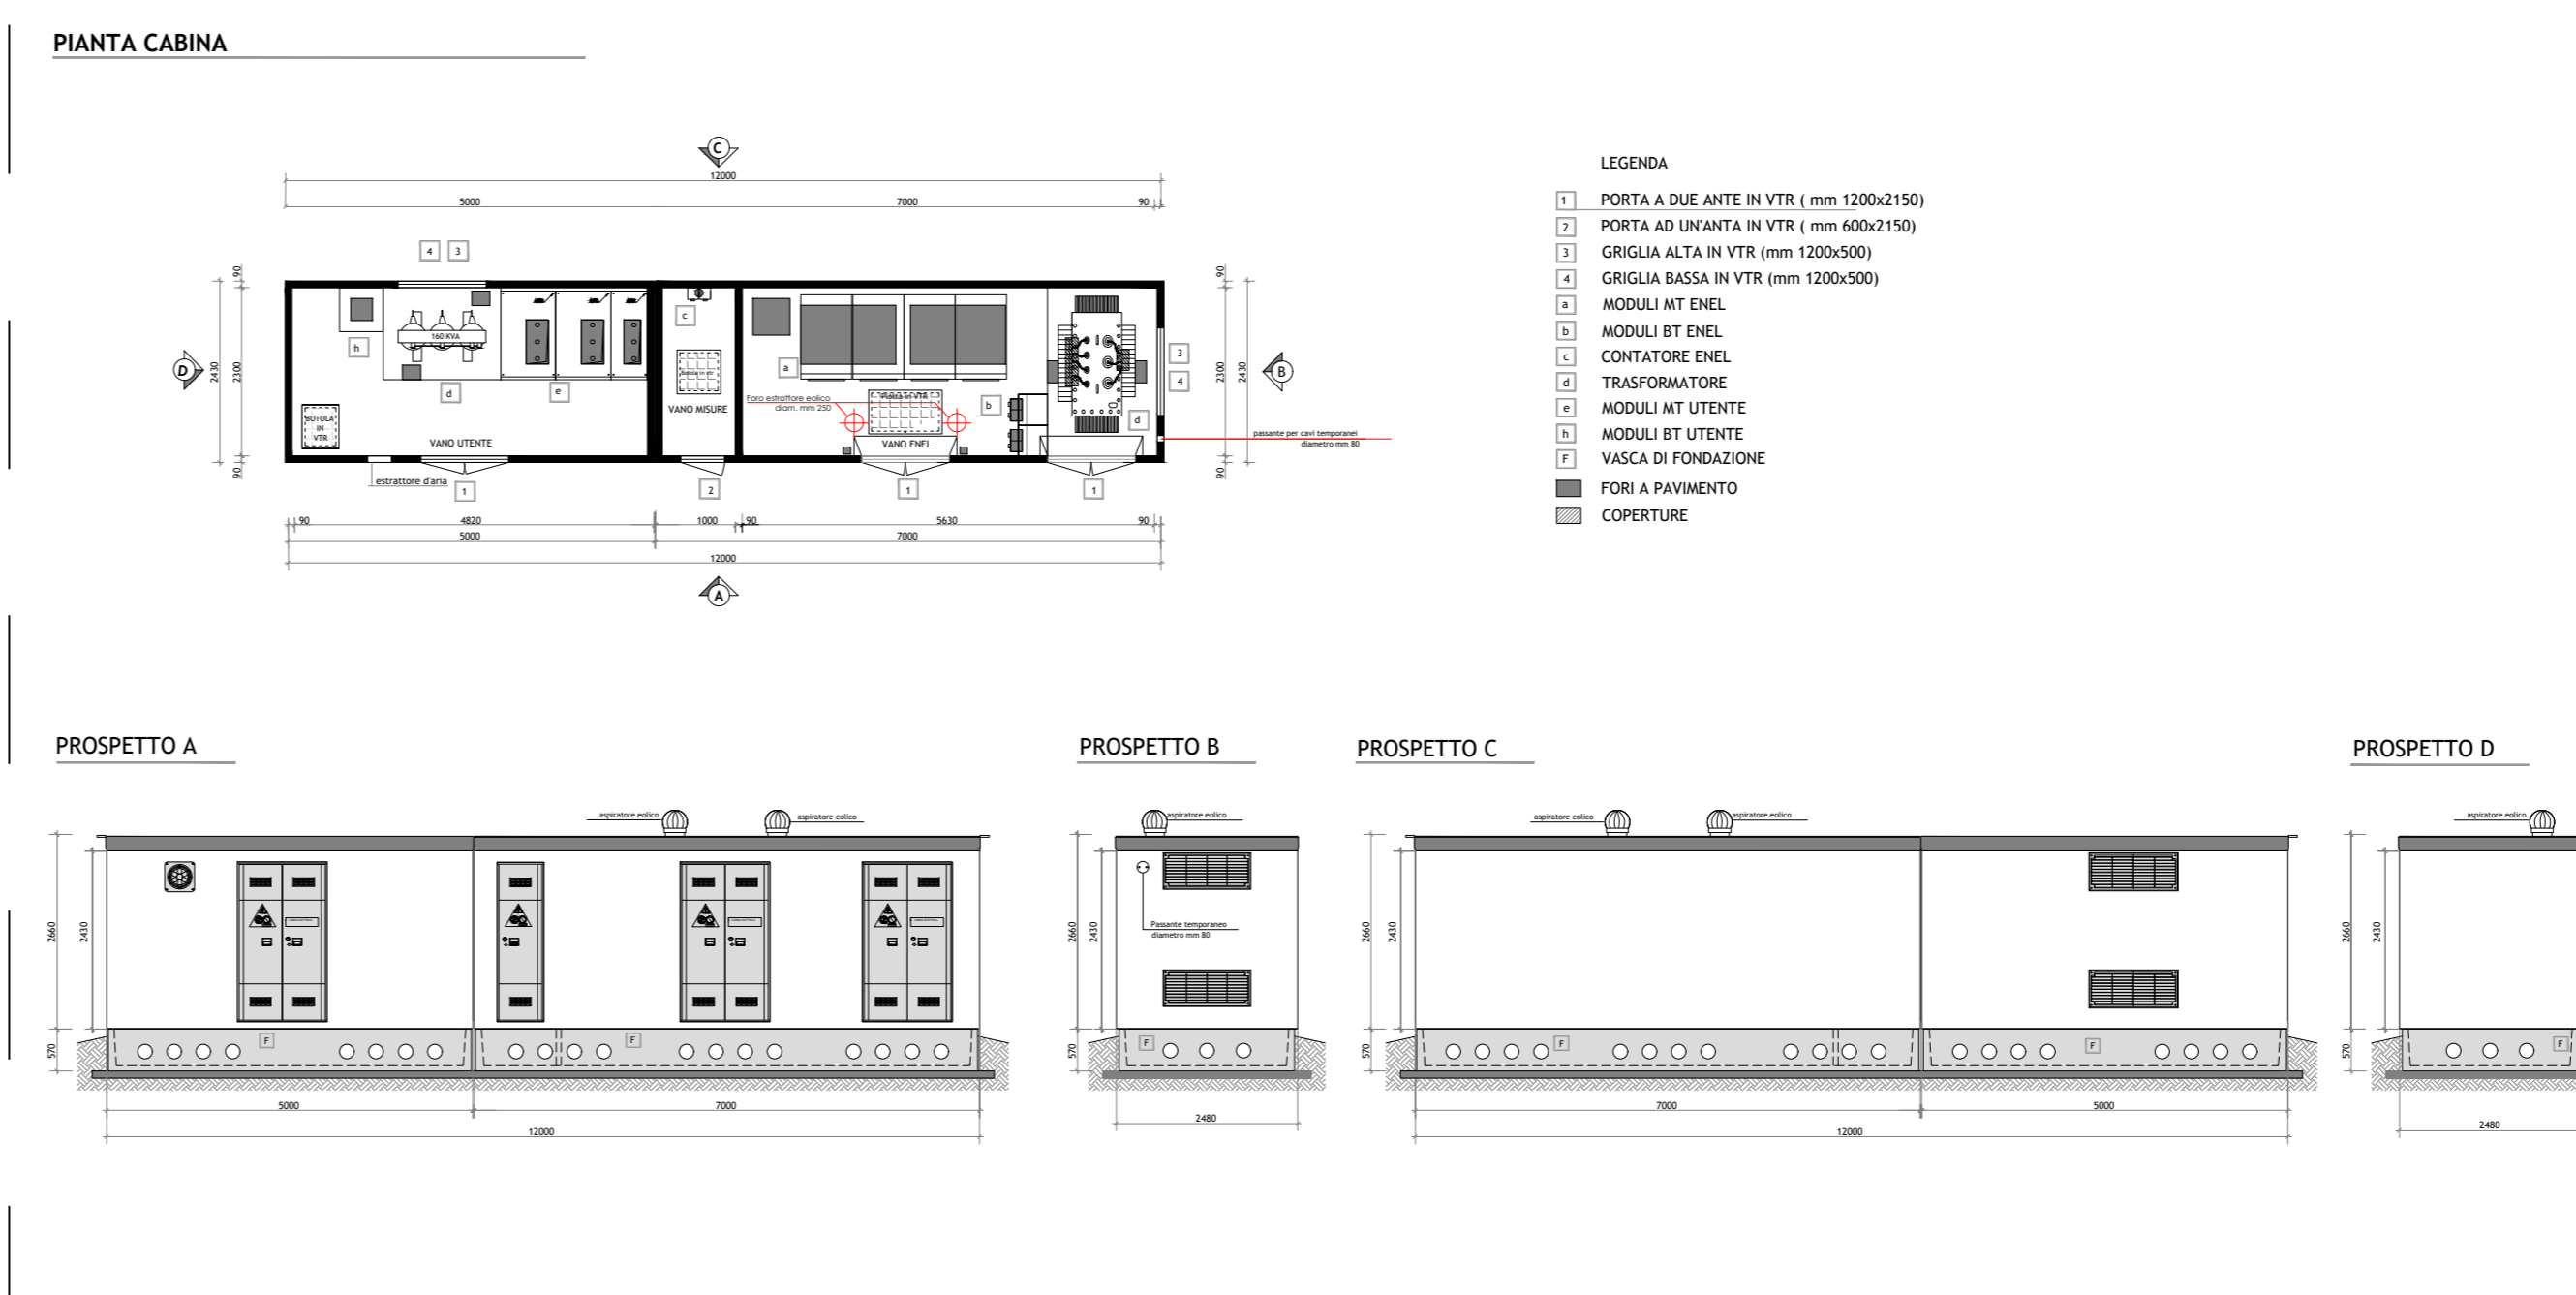



REGIONE PUGLIA
 PROVINCIA DI FOGGIA
 COMUNE DI FOGGIA (FG)

OGGETTO:
 PROGETTO DEFINITIVO PER LA REALIZZAZIONE DI UN IMPIANTO AGRO-FOTOVOLTAICO DELLA POTENZA DI PICCO IN DC PARI A 32.503,77 kWp e MASSIMA IN IMMISIONE IN AC PARI A 25.000 KW E RELATIVE OPERE DI CONNESSIONE IN LOCALITA' "Mass.a Duanera 1a"

ELABORATO N. D13_rev1 Particolari costruttivi: Cabine MT - Inverter - Depositi - Cabine per attività Agricole Scala 1:100

COMMITTENTE SR PROJECT 1 SRL
 VIA LARGO GUIDO DONEGANI,2
 20121 - MILANO
 P.IVA 10707680962

Studio Acustico	Dott. Tullio Ciccarone	FIRMA E TIMBRO IL TECNICO	PROGETTAZIONE E COORDINAMENTO
Studio Geologico Idraulico	Dott. Tullio Ciccarone		
Studio Archeologico	Dott. Antonio Mesisca		 Via Athena, 29 Cap. 84047 Capaccio Paestum P.Iva 04556750555 Ing. Giovanni Marsicano
Studio Paesaggistico e Agronomico	Dott. Luca Boursier		
Studio Naturalistico e Studio Ambientale	Dott. Giampaolo Pennacchioni		
Studio Elettrico	Dott. Giovanni Marsicano		
Strutturista	Dott. Giovanni Marsicano		
Studio Idraulico	Ing. Leonardo Pio Rosiello		

Aggiornamenti					
Rev 1	NOVEMBRE 2021	202000068	IT_FGA_D_13_rev1	Geom. Mirko Petraglia	Ing. Giovanni Marsicano
N°	Data	Cod. Strmg	Nome File	Eseguito da	Approvato da

SPAZIO RISERVATO AGLI ENTI