




PARTICOLARI BOX DI CONTROLLO

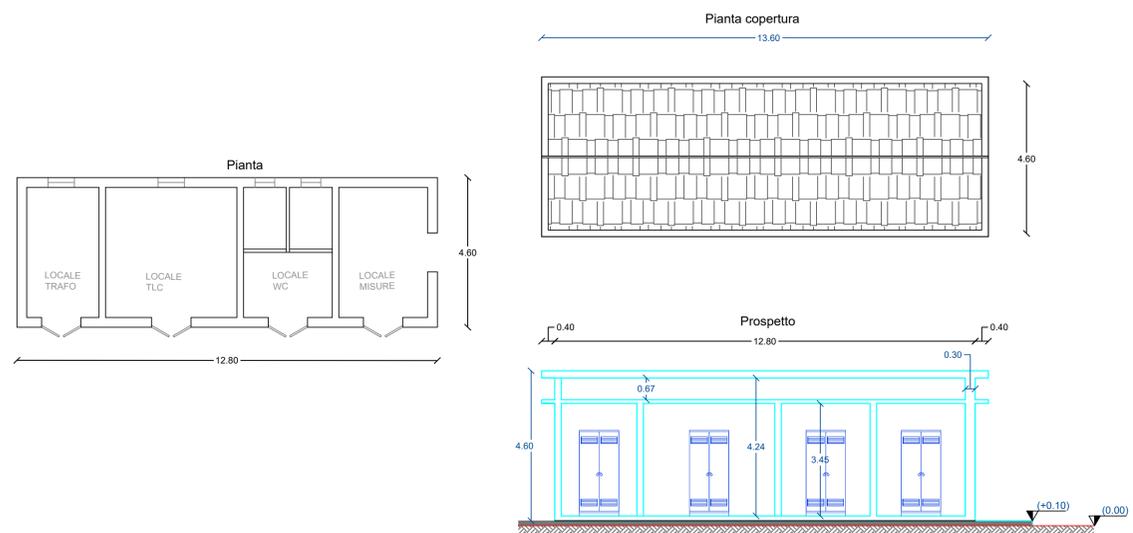





Particolari recinzione scala 1:50

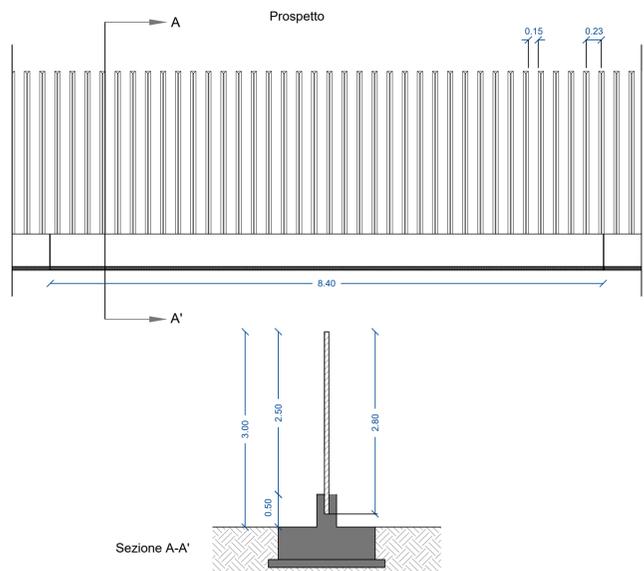

EDIFICI DI CONTROLLO E DI COMANDO SOTTOSTAZIONE

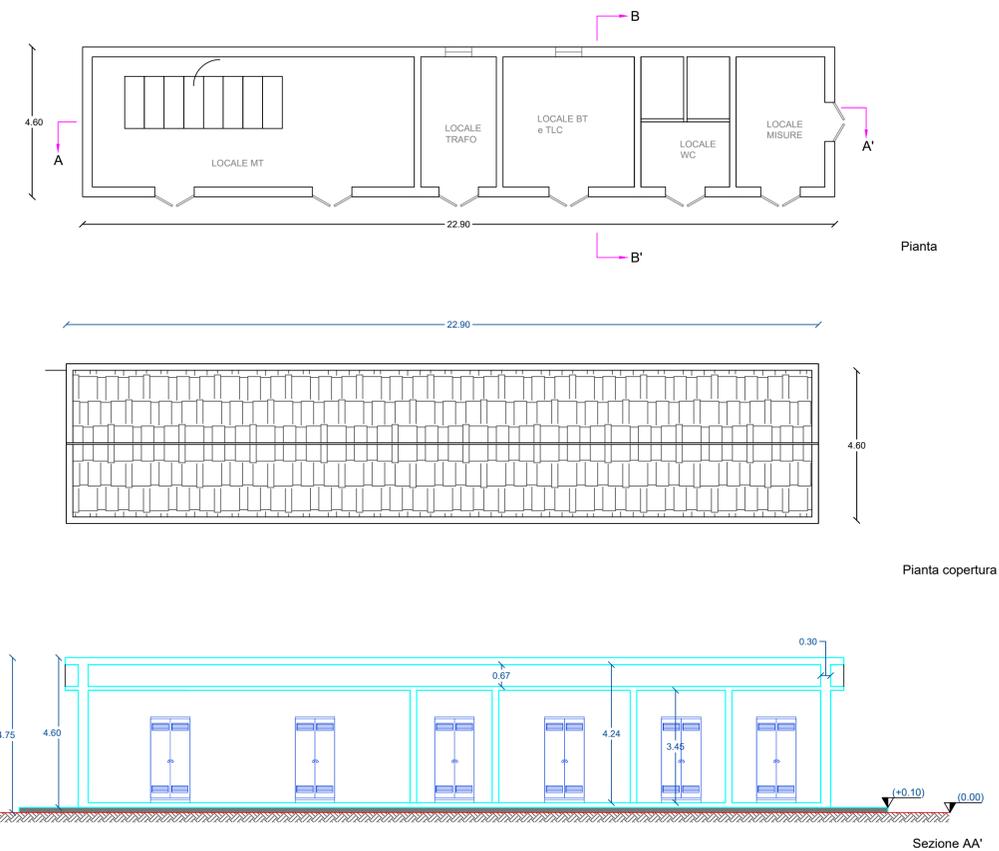

PIANTA STAZIONE DI TRASFORMAZIONE 30/150 KV

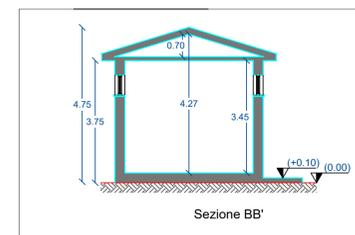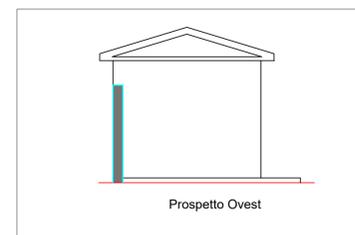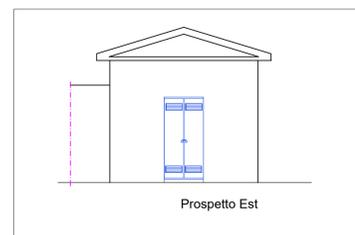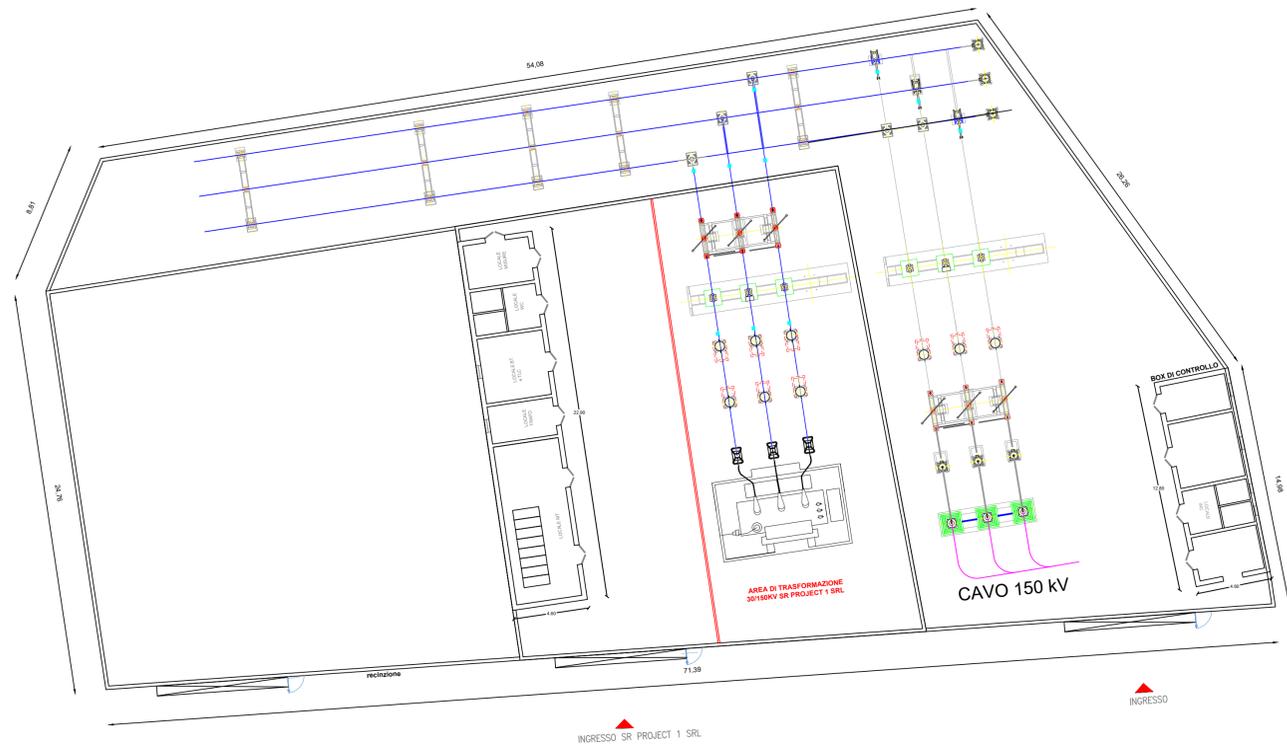

REGIONE PUGLIA
PROVINCIA DI FOGGIA
COMUNE DI FOGGIA (FG)

OGGETTO:
 PROGETTO DEFINITIVO PER LA REALIZZAZIONE DI UN IMPIANTO AGRO-FOTOVOLTAICO DELLA POTENZA DI PICCO IN DC PARI A 32.503,77 KWp e MASSIMA IN IMMISIONE IN AC PARI A 25.000 KW E RELATIVE OPERE DI CONNESSIONE IN LOCALITA' "Massa Duenera 1a"

ELABORATO N. E03_REV.1	Stazione di trasformazione MT/AT - Planimetria ed Architettonici	Scala 1:100 1:200
COMMITTENTE	SR PROJECT 1 SRL VIA LARGO GUIDO DONEGANI,2 20121 - MILANO P.IVA 10707680962	
Studio Acustico	Dott. Tullio Ciccarone	FIRMA E TIMBRO IL TECNICO PROGETTAZIONE E COORDINAMENTO M.E. Free Srl Via Athena, 29 Cap 84047 Capaccio Paestum P.Iva 04596750655 Ing. Giovanni Marsicano
Studio Geologico Idraulico	Dott. Tullio Ciccarone	
Studio Archeologico	Dott. Antonio Mesisca	
Studio Paesaggistico e Agronomico	Dott. Luca Boursier	
Studio Naturalistico e Studio Ambientale	Dott. Giampaolo Pennacchioni	
Studio Elettrico	Dott. Giovanni Marsicano	
Strutturista	Dott. Giovanni Marsicano	

Aggiornamenti					
Rev 1	NOVEMBRE 2021	202000068	IT_FGA_E03_Rev1	Geom. Mirko Petraglia	Ing. Giovanni Marsicano
N°	Data	Cod. Stmg	Nome File	Eseguito da	Approvato da

SPAZIO RISERVATO AGLI ENTI