SEZIONE A-A'

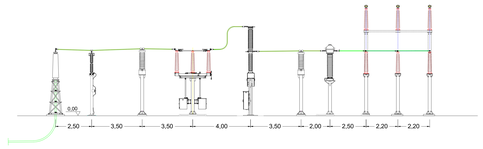

SEZIONE B-B'

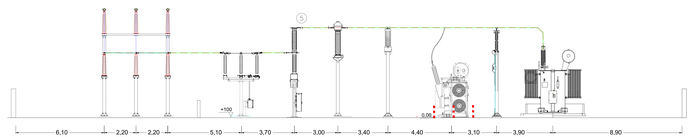

SEZIONE C-C'

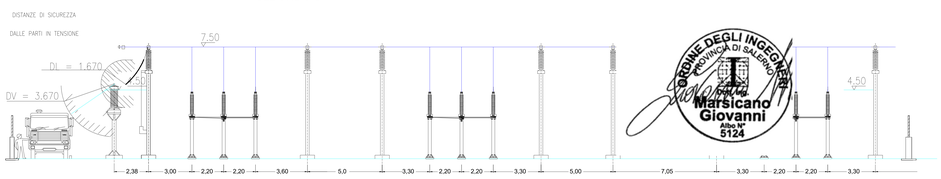

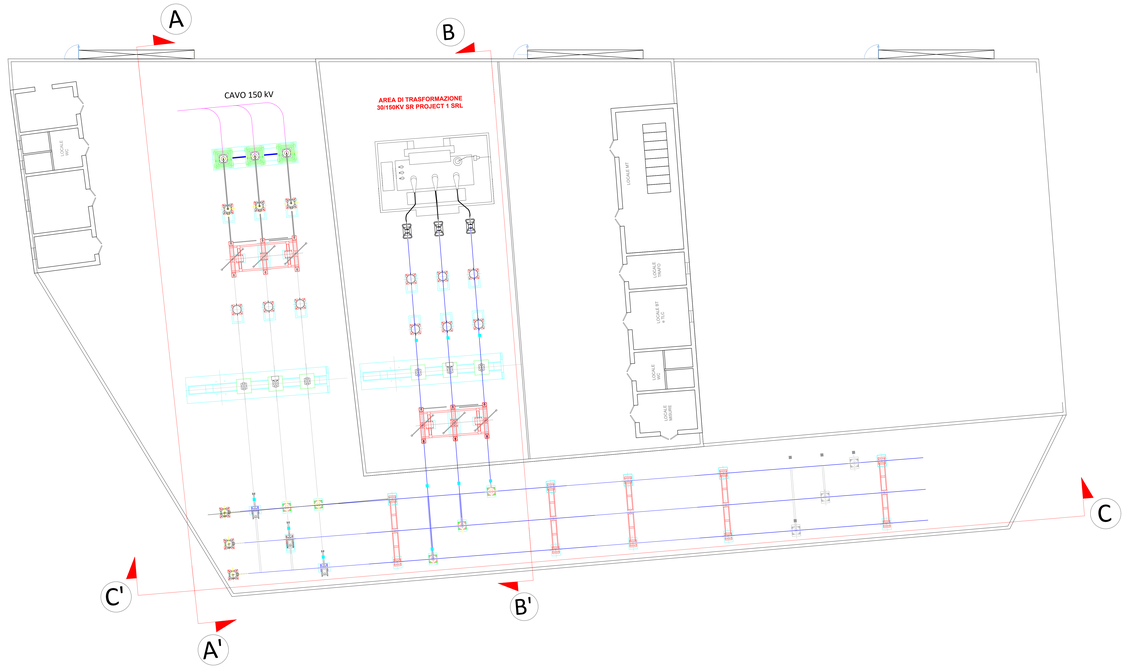

REGIONE PUGLIA

PROVINCIA DI FOGGIA

COMUNE DI FOGGIA (FG)

OGGETTO:

PROGETTO DEFINITIVO PER LA REALIZZAZIONE DI UN IMPIANTO AGRO-FOTOVOLTAICO DELLA POTENZA DI PICCO IN DC PARI A 32.503,77 KWp e MASSIMA IN IMMISIONE IN AC PARI A 25.000 KW E RELATIVE OPERE DI CONNESSIONE IN LOCALITA' "Masa.a Duanera 1#"

ELABORATO N. E04_REV.1	Stazione MT/AT Pianta e profilo opere elettromeccaniche	Scala 1:100
COMMITTENTE	**SR PROJECT 1 SRL** VIA LARGO GUIDO DONEGANI,2 20121 - MILANO P.IVA 12707880962	

Studio Acustico	Dott. Tullio Ciccarone	FIRMA E TIMBRO IL TECNICO
Studio Geologico Idraulico	Dott. Tullio Ciccarone	
Studio Archeologico	Dott. Antonio Mesisca	
Studio Paesaggistico e Agronomico	Dott. Luca Boursier	
Studio Naturalistico e Studio Ambientale	Dott. Giampaolo Pennacchioni	
Studio Elettrico	Dott. Giovanni Marsicano	
Strutturista	Dott. Giovanni Marsicano	

PROGETTAZIONE E COORDINAMENTO

M.E. Free Srl
Via Athena,29
Cap.84047,Capaccio Paestum
P.Iva 04594730659
Ing. Giovanni Marsicano

Aggiornamenti						
Rev 1	NOVEMBRE 2021	202000068	IT_FGA_E04_Rev1	Ing. Giovanni Marsicano	Ing. Giovanni Marsicano	
N°	Data	Cod. Stmg	Nome File	Eseguito da	Approvato da	

SPAZIO RISERVATO AGLI ENTI