SEZIONE C-C'

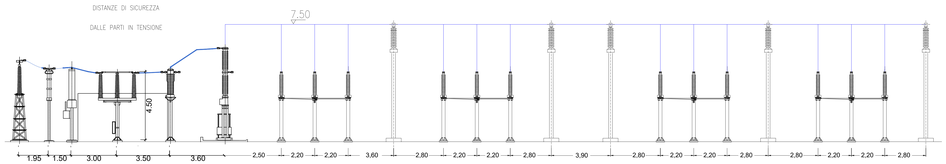

SEZIONE B-B'

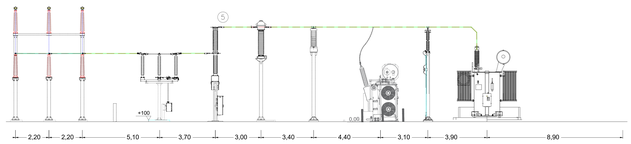

SEZIONE A-A'

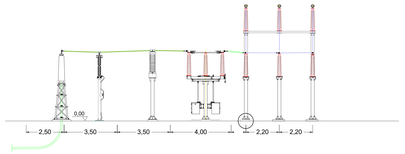

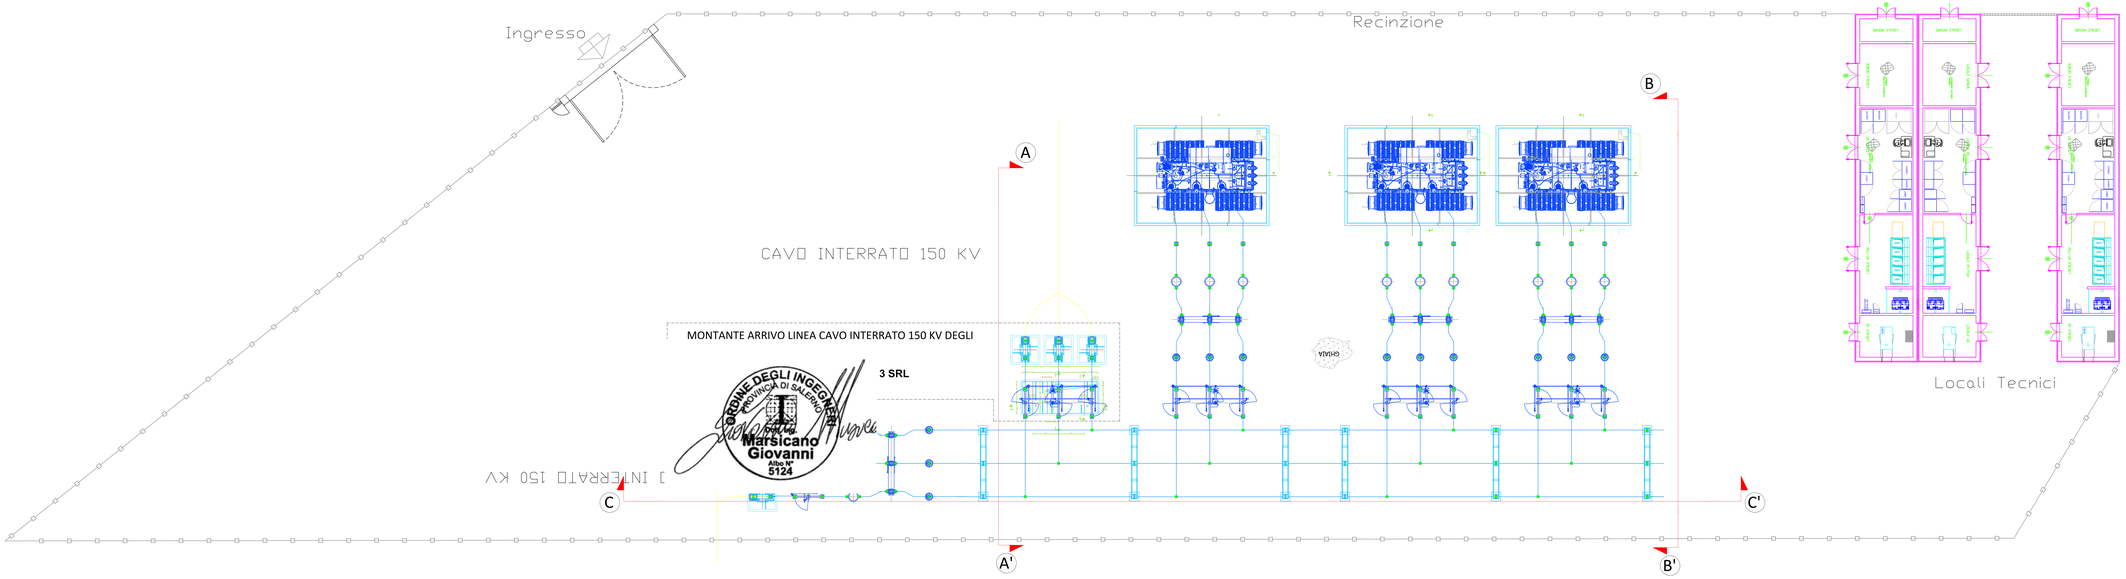

ORDINE DEGLI INGEGNERI PROVINCIA DI SALERNO
Dott. Ing. Marsicano Giovanni
Albo N° 5124

REGIONE PUGLIA

PROVINCIA DI FOGGIA

COMUNE DI FOGGIA (FG)

OGGETTO:

PROGETTO DEFINITIVO PER LA REALIZZAZIONE DI UN IMPIANTO AGRO-FOTOVOLTAICO DELLA POTENZA DI PICCO IN DC PARI A 32.503,77 KWp e MASSIMA IN IMMISSIONE IN AC PARI A 25.000 KW E RELATIVE OPERE DI CONNESSIONE IN LOCALITA' "Masseria Duanera 1"

ELABORATO N. E07_REV.1	Stazione di connessione condivisa 150KV Pianta e profilo opere elettromeccaniche	Scala 1:100
COMMITTENTE	**SR PROJECT 1 SRL** VIA LARGO GUIDO DONEGANI,2 20121 - MILANO P.IVA 10707880962	

Studio Acustico	Dott. Tullio Ciccarone	FIRMA E TIMBRO IL TECNICO	PROGETTAZIONE E COORDINAMENTO
Studio Geologico Idraulico	Dott. Tullio Ciccarone		M.E. Free Srl Via Athena 28 84047 Capaccio Paestum P.Iva 04586750965 Ing. Giovanni Marsicano
Studio Archeologico	Dott. Antonio Mesisca		
Studio Paesaggistico e Agronomico	Dott. Luca Boursier		
Studio Naturalistico e Studio Ambientale	Dott. Giampaolo Pennacchioni		
Studio Elettrico	Dott. Giovanni Marsicano		
Strutturista	Dott. Giovanni Marsicano		

Aggiornamenti

N°	Data	Cod. Stmg	Nome File	Eseguito da	Approvato da
Rev 1	NOVEMBRE 2021	202000068	IT_FGA_E07_Rev1	Ing. Giovanni Marsicano	Ing. Giovanni Marsicano

SPAZIO RISERVATO AGLI ENTI