

LEGENDA

- ① TERMINALE CAVO
- ② TRASFORMATORE DI TENSIONE CAPACITIVO
- ③ SEZIONATORE ORIZZONTALE CON LAME DI TERRA
- ④ TRASFORMATORE DI CORRENTE
- ⑤ INTERRUTTORE
- ⑥ SEZIONATORE VERTICALE

REGIONE PUGLIA

PROVINCIA DI FOGGIA

COMUNE DI FOGGIA

Proponente

SR PROJECT 1 S.R.L.
VIA LARGO GUIDO DONEGANI, 2
20121 MILANO
P.IVA 10707680962

Progetto per la realizzazione di impianti di produzione di energia elettrica da fonte rinnovabile

Opera

PIANO TECNICO DELLE OPERE RTN

Progettazione



M.E. Free Srl
Via Athena, 29
Cap 84047 Capaccio Paestum
P.Iva 04596750655
Ing. Giovanni Marsicano



IL TECNICO
ING. GIOVANNI MARSICANO

Elaborato

Nome Elaborato: **PIANTA E SEZIONE DELLO STALLO DI CONSEGNA ASSEGNATO**

Contenuto Elaborato:


00	03/11/2021	PRIMA EMISSIONE	G. Marsicano	G. Marsicano	G. Marsicano
----	------------	-----------------	--------------	--------------	--------------

Rev.	Data	Oggetto della revisione	Elaborazione	Verifica	Approvazione
------	------	-------------------------	--------------	----------	--------------

Scala: 1:100

Formato: 700X420 Codice Pratica **NSXVJO4** Codice Elaborato **IT-FGA-R8**

Pianta

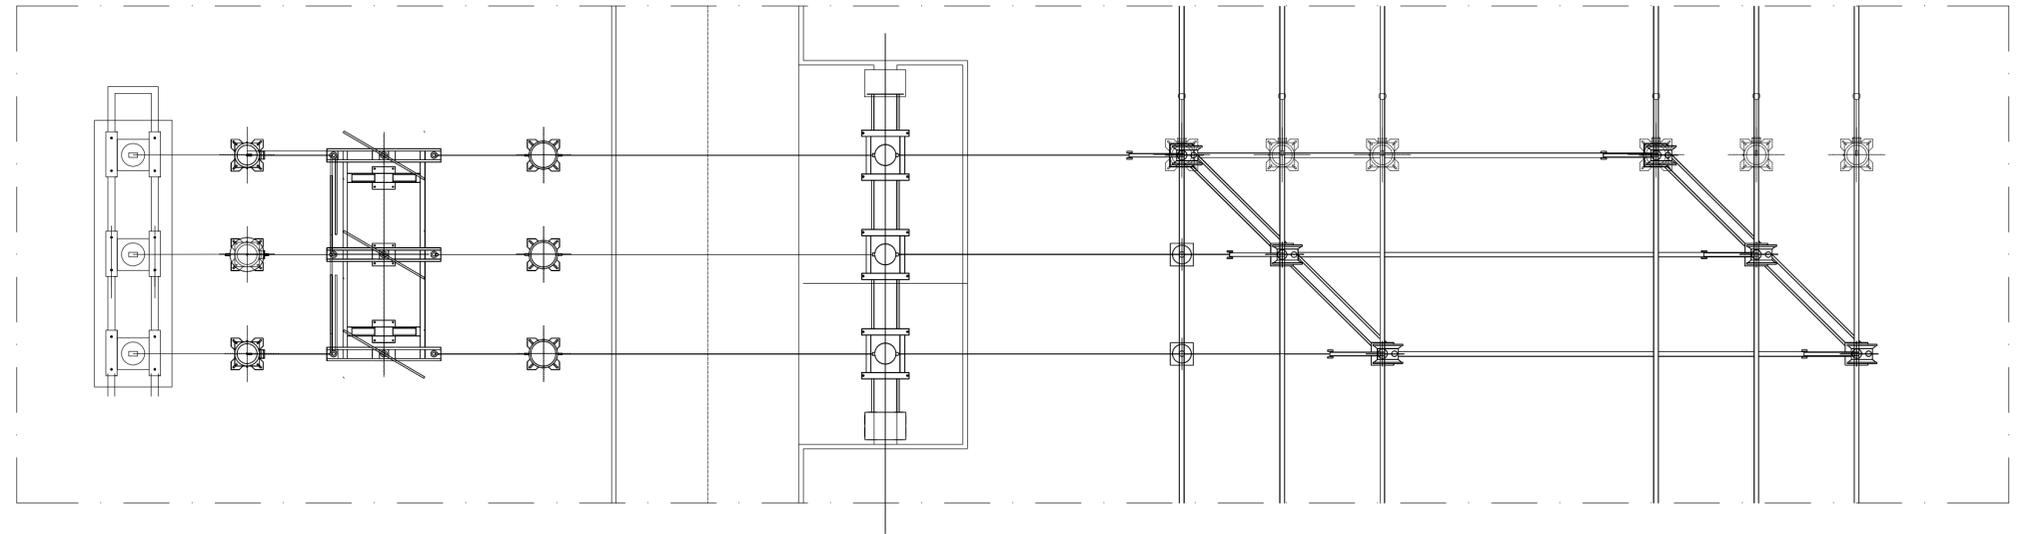

Sezione

