

REGIONE PUGLIA PROVINCIA DI FOGGIA

COMUNE DI FOGGIA

Proponente
SR PROJECT 1 S.R.L.
 VIA LARGO GUIDO DONEGANI, 2
 20121 MILANO
 P.IVA 10707680962

Progetto per la realizzazione di impianti di produzione di energia elettrica da fonte rinnovabile

PROGETTO DEFINITIVO

Opera
DI UNA STAZIONE ELETTRICA DI "CONDIVISIONE" COSTITUITA DA 1 STALLO CONDIVISO E 1 STAZIONE UTENZA DI TRASFORMAZIONE 30\150 kV PER LA CONNESSIONE DI IMPIANTI FOTOVOLTAICI ED 1 STAZIONE DI CONDIVISIONE CON 1 STALLO CONDIVISO 150 kV

Progettazione


M.E. Free Srl
 Via Athena, 29
 Cap 84047 Capaccio Paestum
 P.Iva 04596750655
 Ing. Giovanni Marsicano

 IL TECNICO
 ING. GIOVANNI MARSICANO


Nome Elaborato: **SCHEMA UNIFILARE**

Contenuto Elaborato:

00	03/11/2021	PRIMA EMISSIONE	G. Marsicano	G. Marsicano	G. Marsicano
Rev.	Data	Oggetto della revisione	Elaborazione	Verifica	Approvazione
Scala:	Codice Pratica NSXVJO4		Codice Elaborato IT-FGA-R21		
Formato:	700X420				

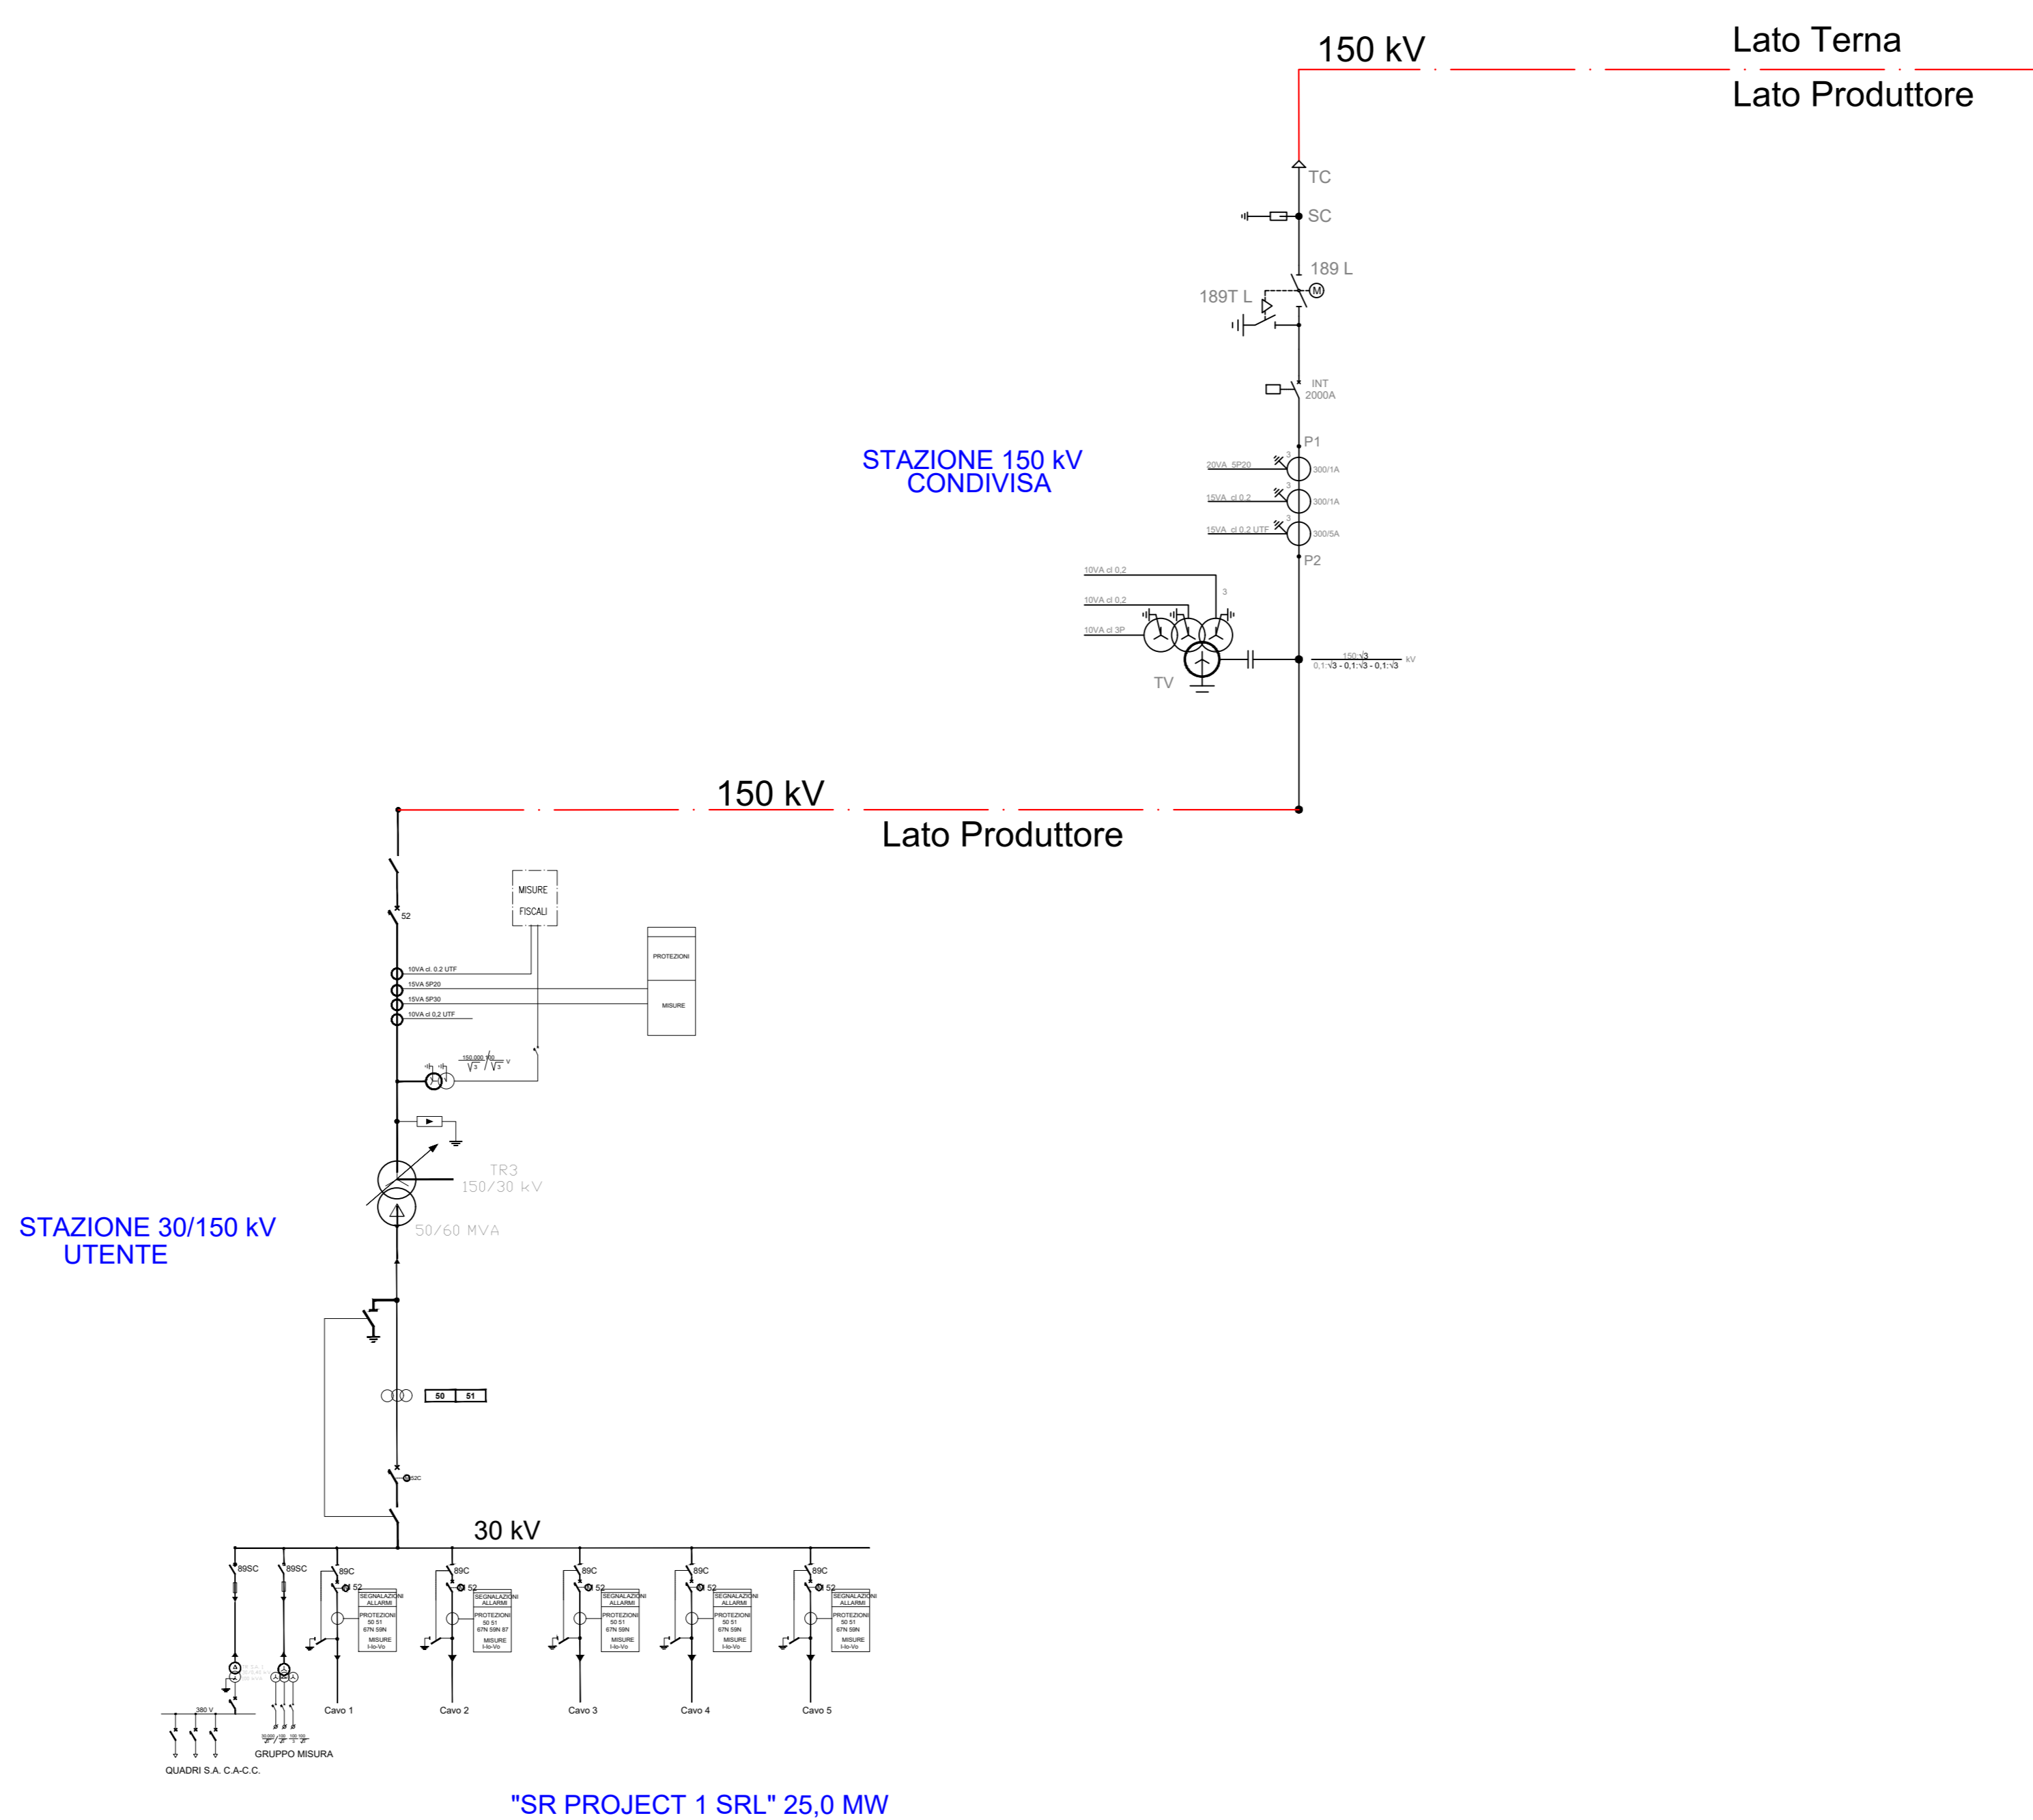

"SR PROJECT 1 SRL" 25,0 MW

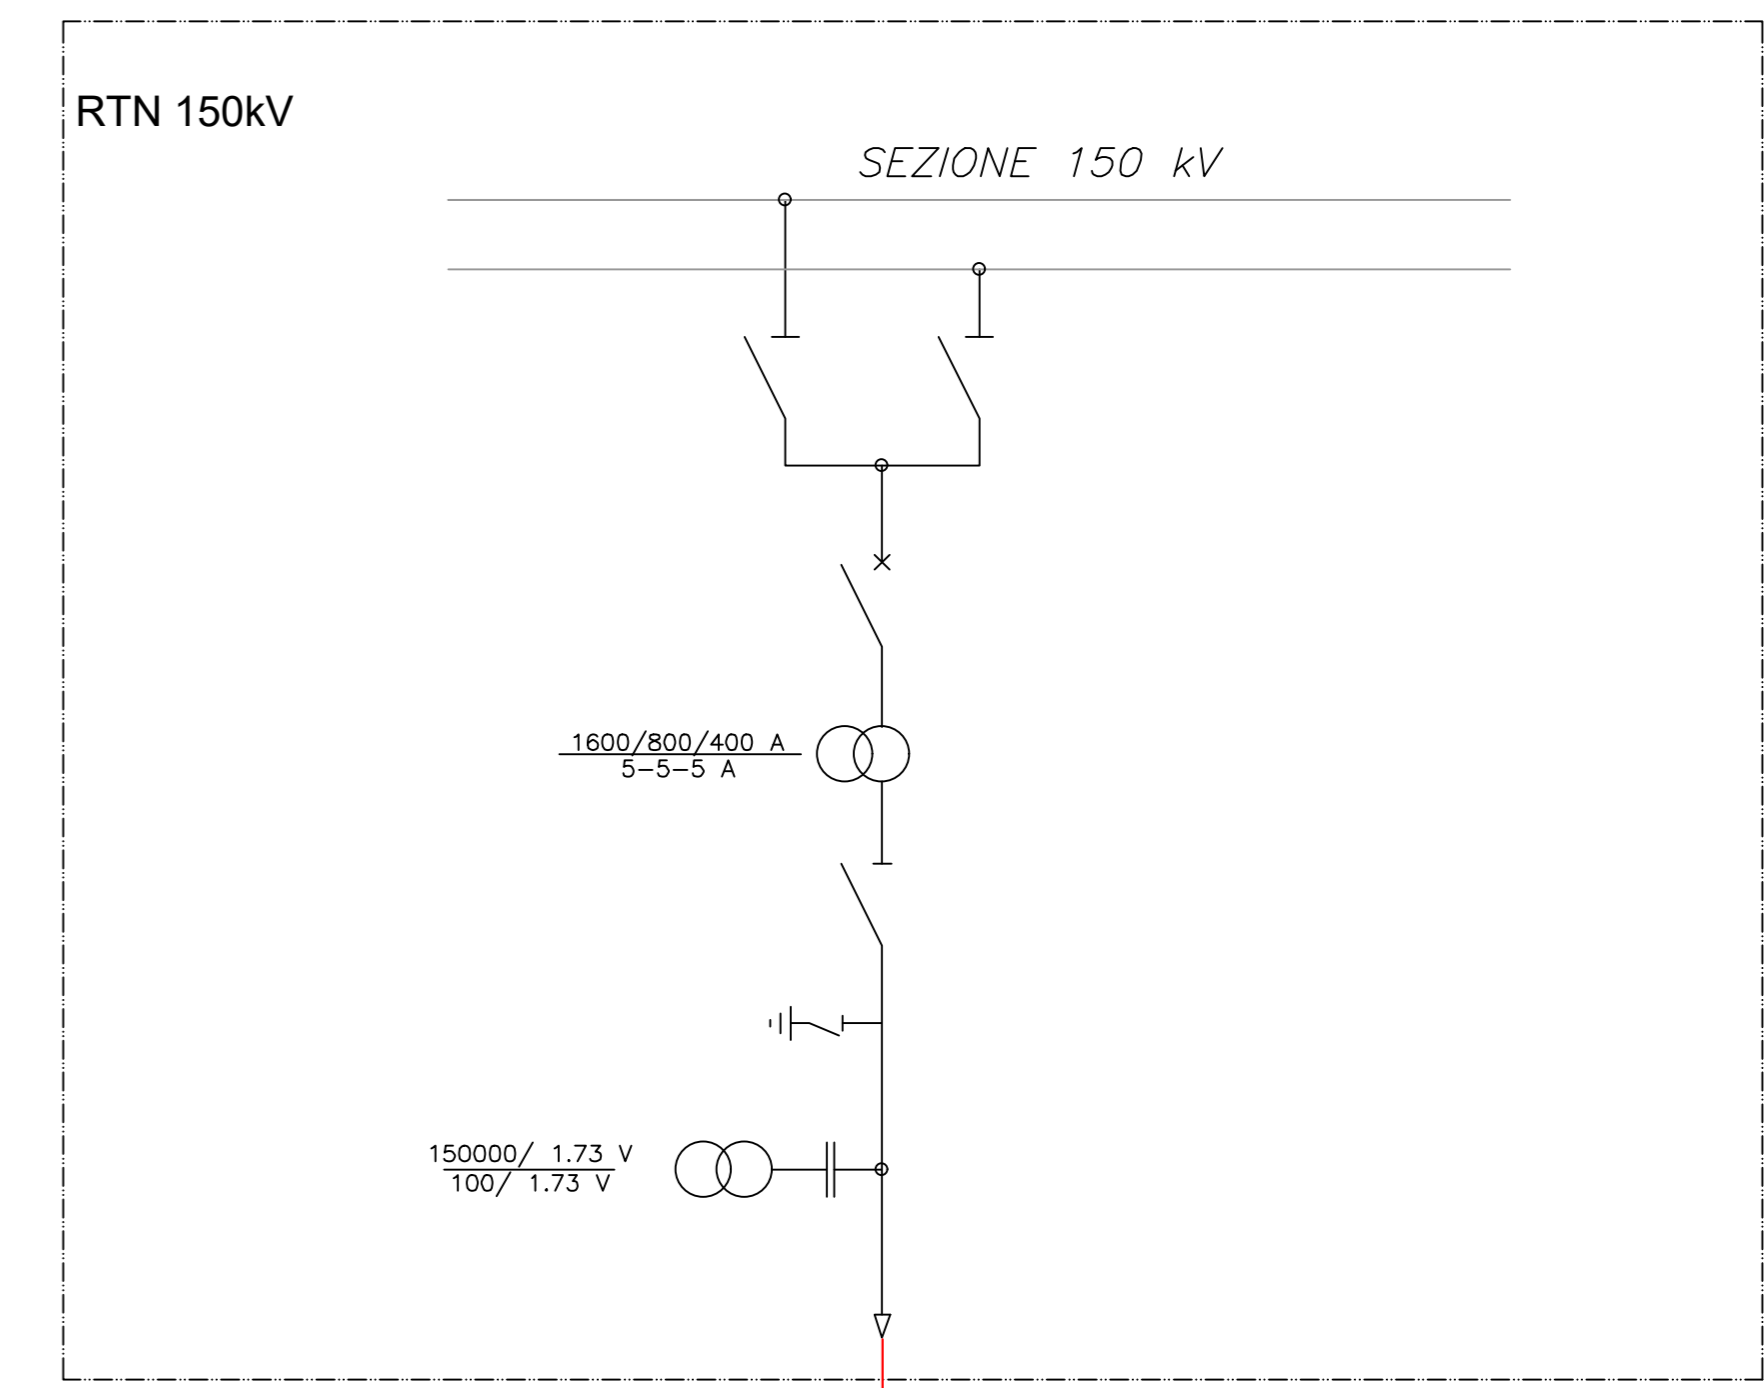

CAVO INTERRATO AT DI COLLEGAMENTO SOTTOSTAZIONE UTENTE - STALLO STAZIONE DI RTN

STALLO ARRIVO LINEA 150 KV ALL'INTERNO DELL'AMPLIAMENTO S.E. RTN 380/150 kV DI FOGGIA TERNA