
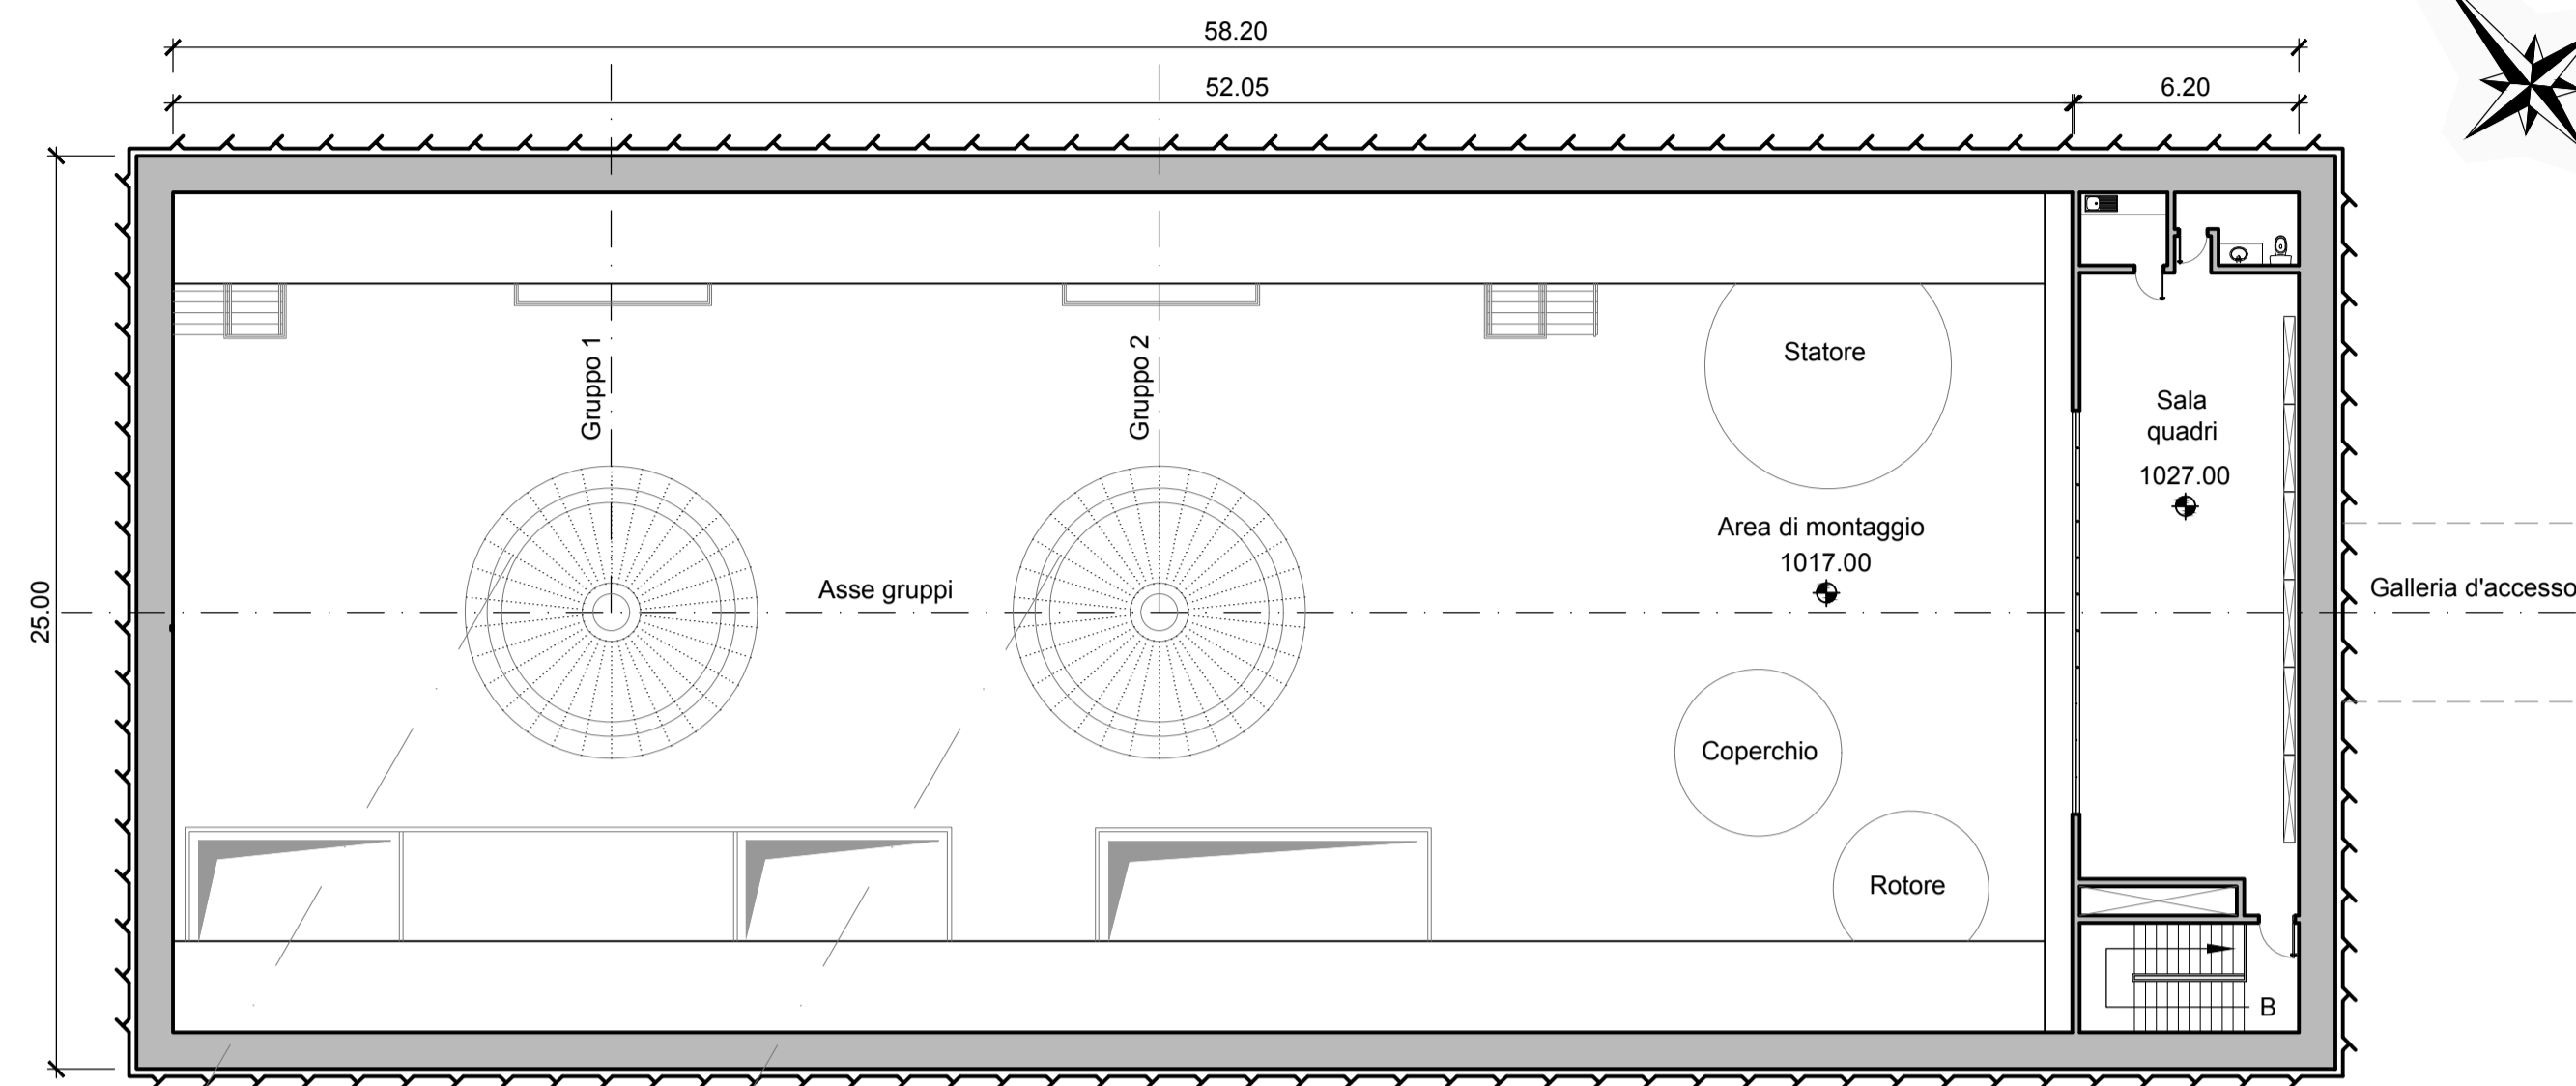


**PIANO CENTRALE**

(1:200)

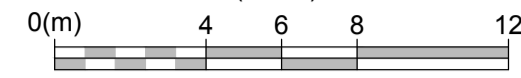

**Legenda:**

- Calcestruzzo armato
- Linea di roccia

**Note:**



- Tutte le misure sono espresse in metri se non diversamente indicato

**Riferimenti:**

- GRE.EEC.D.99.IT.H.17171.00.035 - Stato di Progetto - Pianta Centrale 1/2
- GRE.EEC.D.99.IT.H.17171.00.036 - Stato di Progetto - Pianta Centrale 2/2
- GRE.EEC.D.99.IT.H.17171.00.037 - Stato di Progetto - Sezioni Centrale



**PIANTA QUOTA 1023.10 - SERVIZI AUSILIARI**

(1:100)

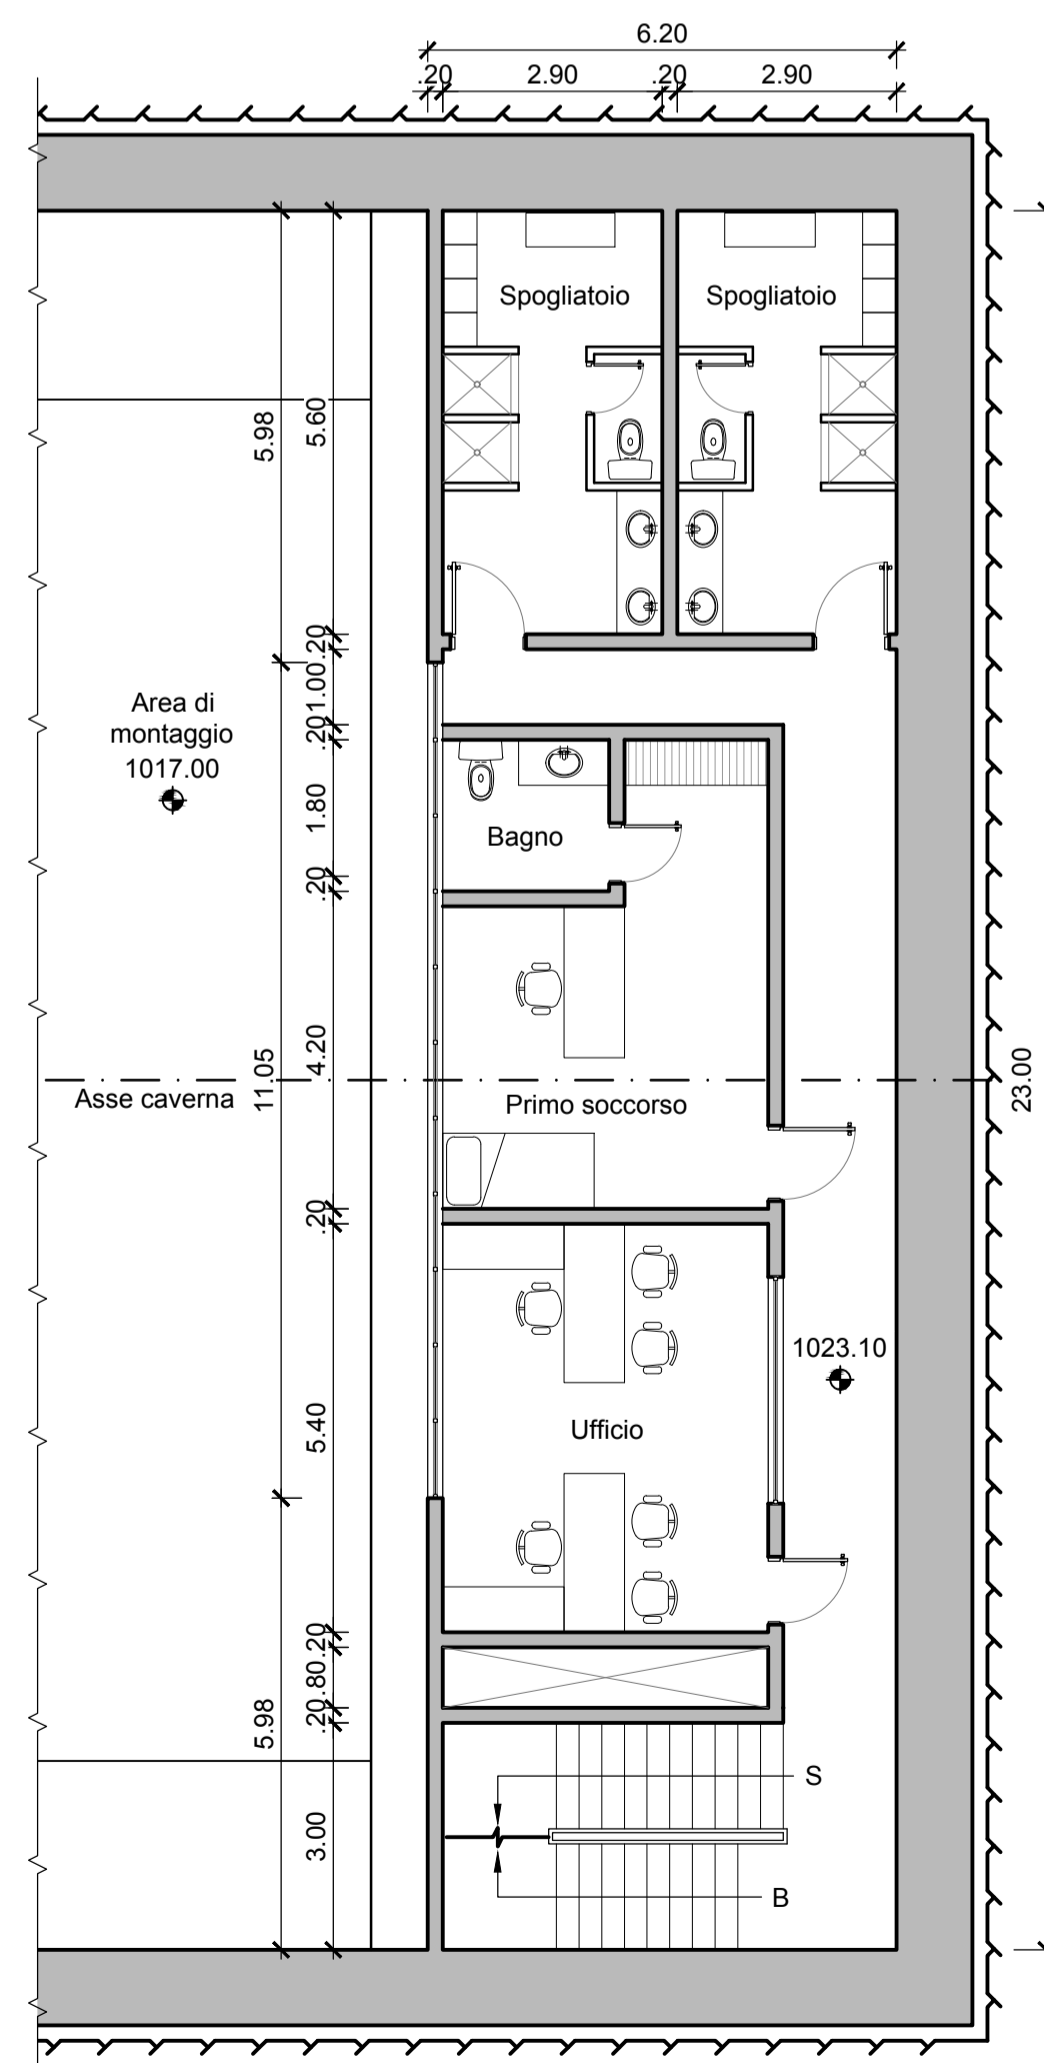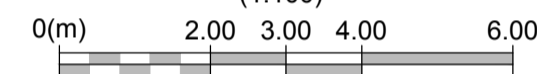



**PIANTA QUOTA 1027.00 - SALA QUADRI**

(1:100)

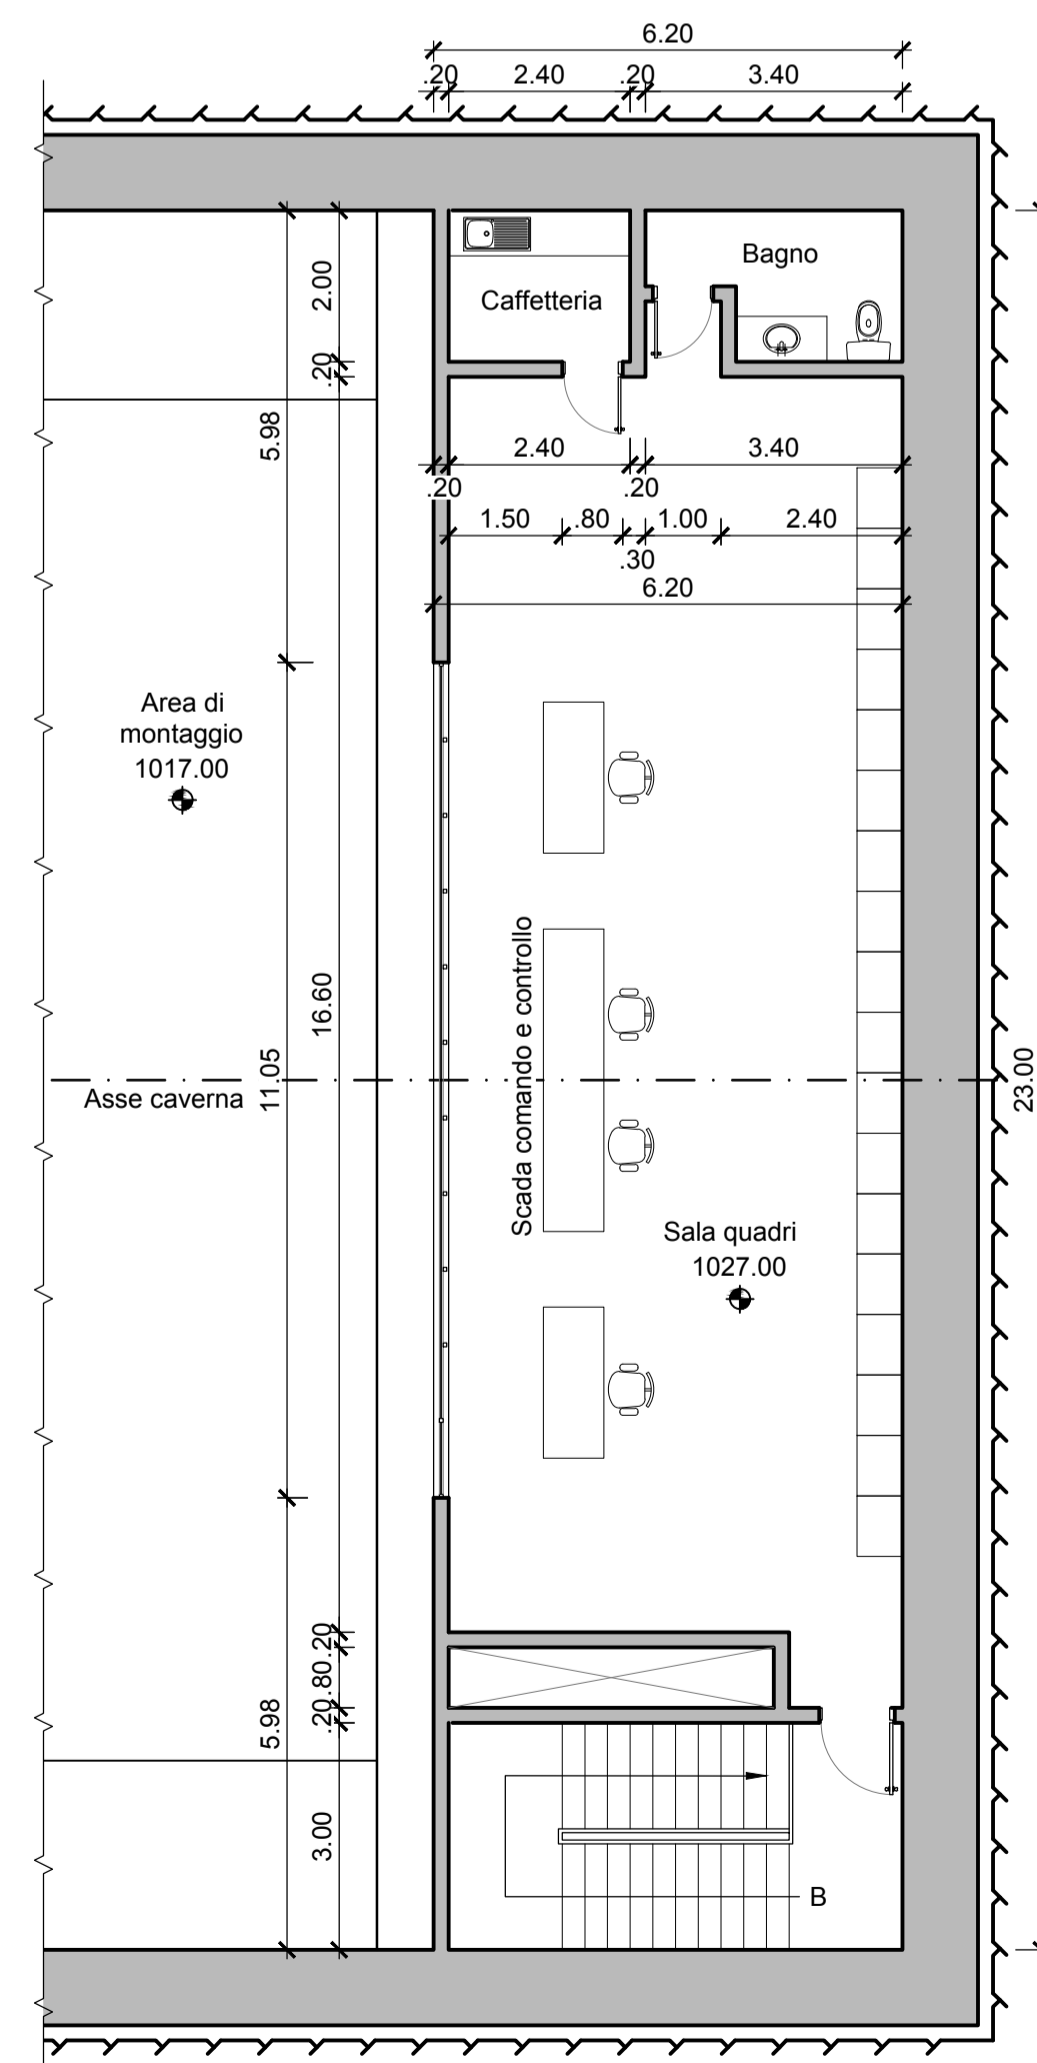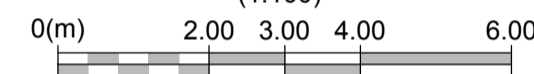

**SEZIONE DI RIFERIMENTO**

(1:500)

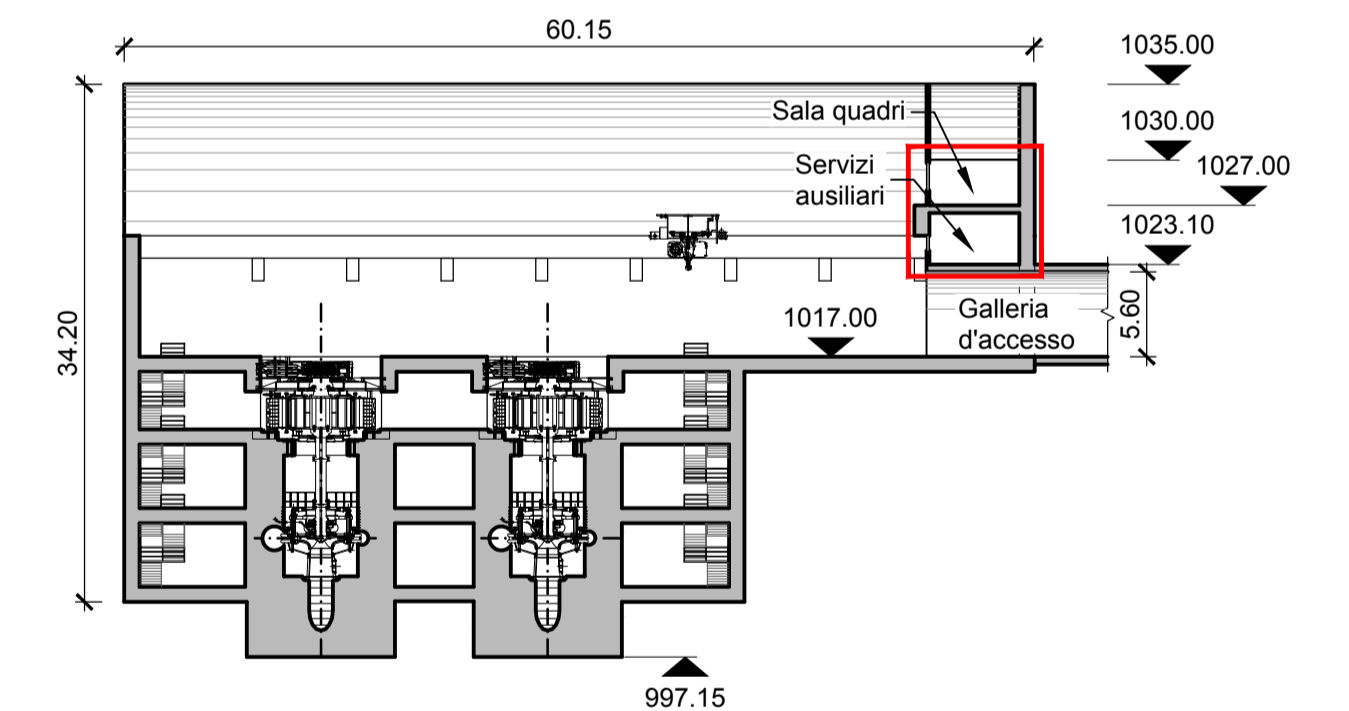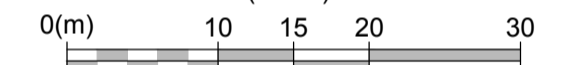

01	25/07/2022	Emissione per Autorizzazione	V. Tardozzo	F. Maugliani / C. Piconni	A. Balestra
00	03/06/2022	Emissione per Autorizzazione	C. Pazmfo	F. Maugliani / C. Piconni	A. Balestra
REV.	DATE	DESCRIPTION	PREPARED	CHECKED	APPROVED
CONTRACTORS LOGO		PROJECT: <b>IMPIANTO DI PROVVIDENZA INTERVENTO DI RIFACIMENTO E POTENZIAMENTO</b>			
Lombardi		FILE NAME (EGP CODE): GRE.EEC.D.99.IT.H.17171.00.039.01		LOMBARDI CODE: 2021.0047.010-HM-CLE-DW-038	
enel Green Power		CLASSIFICATION: Public	FORMAT: A1	SCALE: Indicato	PLOT SCALE: 1:1
HGT Design & Execution		UTILIZATION SCOPE: Progetto Definitivo per Autorizzazione		TITLE: Stato di Progetto Sala quadri e servizi ausiliari Locale in centrale	
EGP VALIDATION		EGP CODE			
VALIDATED BY: P. Viganoni					
VERIFIED BY:	GROUP:	FUNCTION:	TYPE:	ISSUER:	COUNTRY:
COLLABORATORS:	GRE	EEC	D99	ITH	171710003901

This document is property of Enel Green Power SpA. It is strictly forbidden to reproduce this document, in whole or in part, and to provide to others any related information without the previous written consent by Enel Green Power SpA.