## PIANTA QUOTA 1012.20

(1:200)

0(m) 4 6 8 12




## PIANTA QUOTA 1030.00

(1:200)

0(m) 4 6 8 12

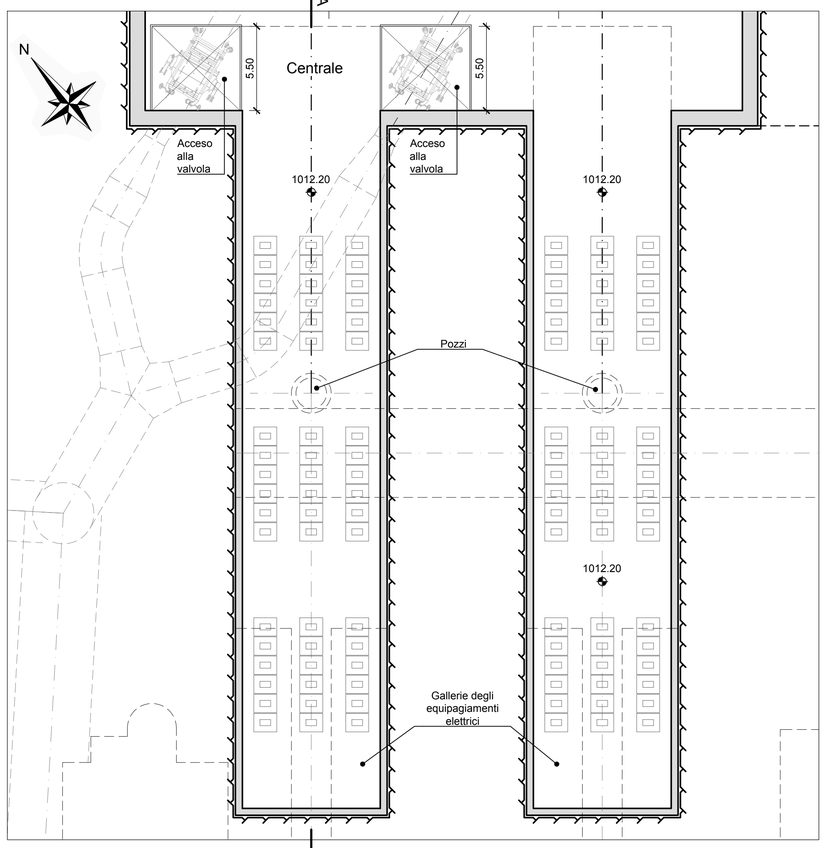


## Legenda:

- Calcestruzzo armato
- Linea di roccia

## Note:

- Tutte le misure sono espresse in metri se non diversamente indicato
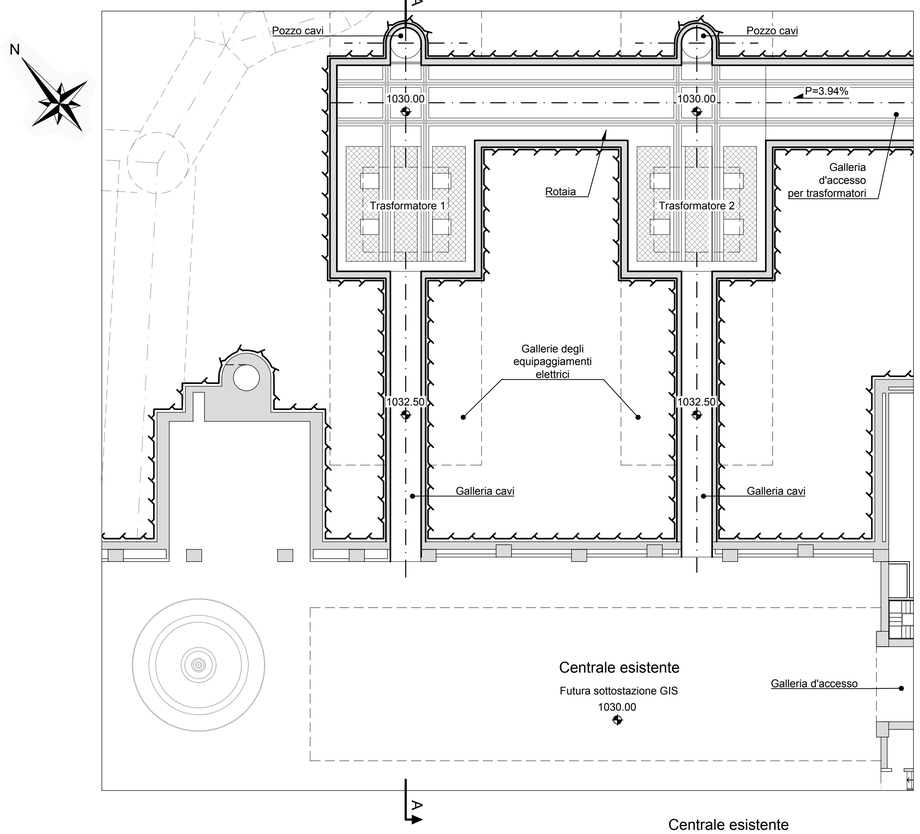
## Riferimenti:

- GRE.EEC.D.99.IT.H.17171.00.035 - Stato di Progetto - Piante Centrale 1/2
- GRE.EEC.D.99.IT.H.17171.00.036 - Stato di Progetto - Piante Centrale 2/2
- GRE.EEC.D.99.IT.H.17171.00.037 - Stato di Progetto - Sezioni Centrale
- GRE.EEC.D.99.IT.H.17171.00.049 - Stato di Progetto - VascheTrasformatori

## SEZIONE A-A

(1:200)

0(m) 4 6 8 12




## UBICAZIONE

(1:750)

0(m) 15 22 30 45

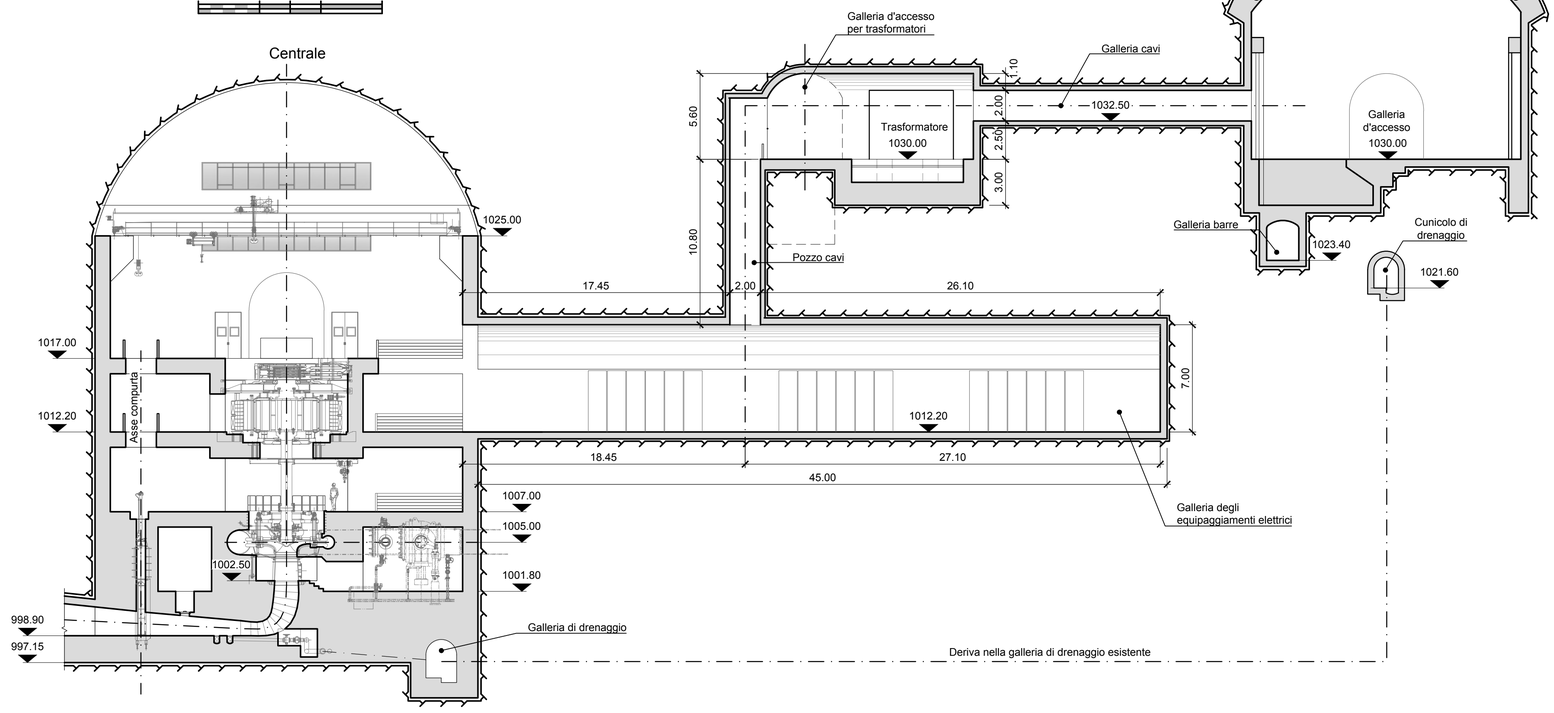


| REV. | DATE | DESCRIPTION | PREPARED | CHECKED | APPROVED |
|---|---|---|---|---|---|
| 01 | 25/07/2022 | Emissione per Autorizzazione | V. Tandazo | F. Maugliani / C. Piccinin | A. Balestra |
| 00 | 10/06/2022 | Emissione per Autorizzazione | V. Tandazo | F. Maugliani / C. Piccinin | A. Balestra |

CONTRACTOR'S LOGO: Lombardi

PROJECT:

**IMPIANTO DI PROVVIDENZA**

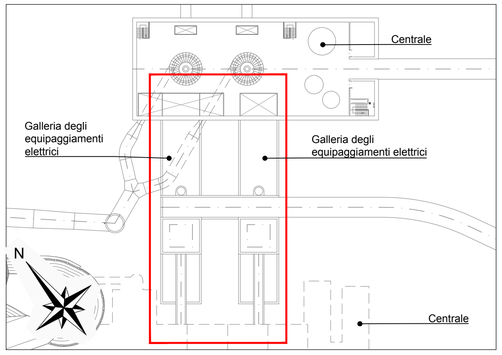**INTERVENTO DI RIFACIMENTO E POTENZAMENTO**

FILE NAME (EGP CODE): **GRE.EEC.D.99.IT.H.17171.00.047.01**

LOMBARDI CODE: **2021.0047.010-HM-CAB-DW-046**

CLASSIFICATION: **Public**

FORMAT: **A1**

SCALE: **1:200**

PLOT SCALE: **1:1**

SHEET: **1** di / of **1**

UTILIZATION SCOPE: **Progetto Definitivo per Autorizzazione**

TITLE: **Stato di Progetto Vie cavi di potenza**

enel Green Power

HGT Design & Execution

*EGP VALIDATION*

VALIDATED BY: P. Viganoni

VERIFIED BY:

COLLABORATORS:

EGP CODE

| GROUP | FUNCTION | TYPE | ISSUER | COUNTRY | TEC. | PLANT | SYSTEM | PROGRESSIVE | REVISION |
|---|---|---|---|---|---|---|---|---|---|
| GRE | EEC | D | 99 | IT | H | 17171 | 00 | 047 | 01 |

This document is property of Enel Green Power SpA. It is strictly forbidden to reproduce this document, in whole or in part, and to provide to others any related information without the previous written consent by Enel Green Power SpA.