

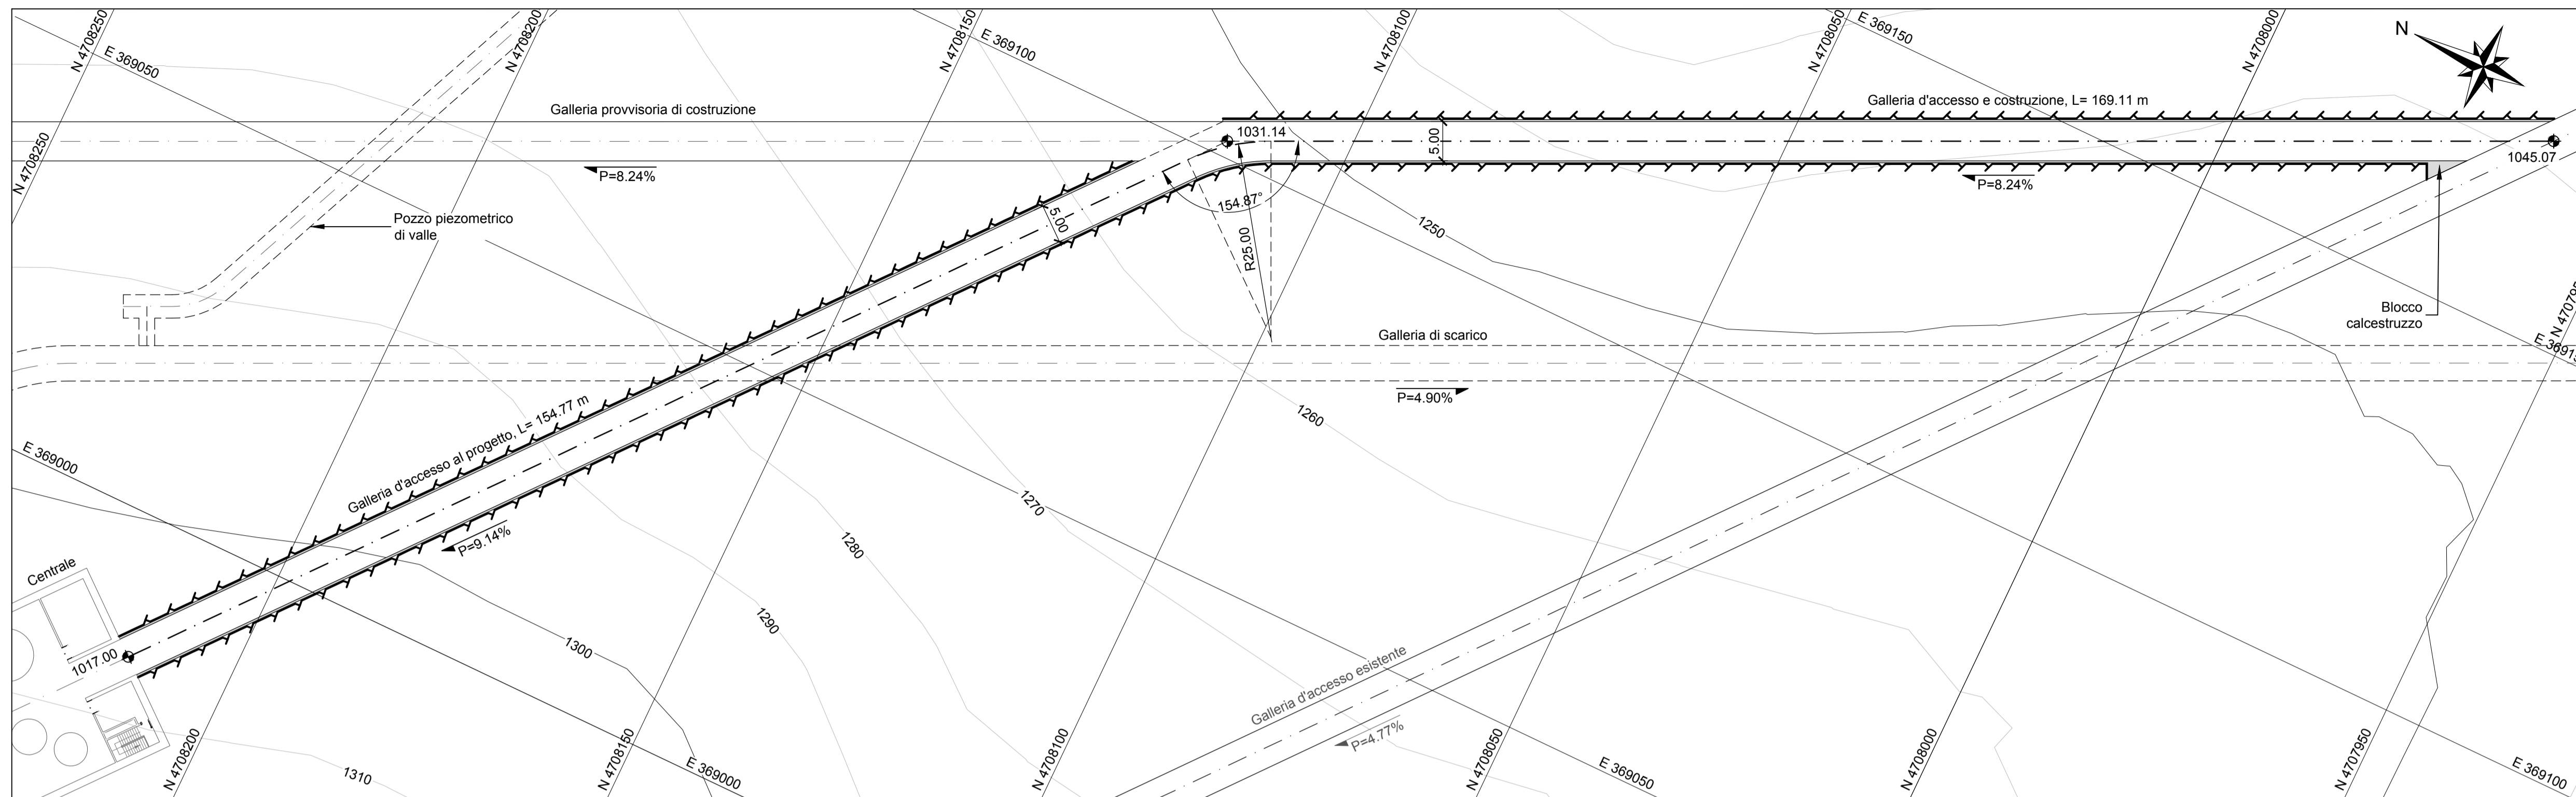
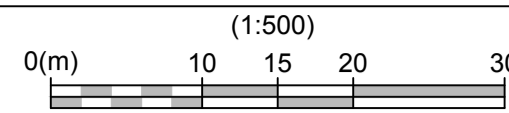




GALLERIA D'ACCESSO - PIANTA

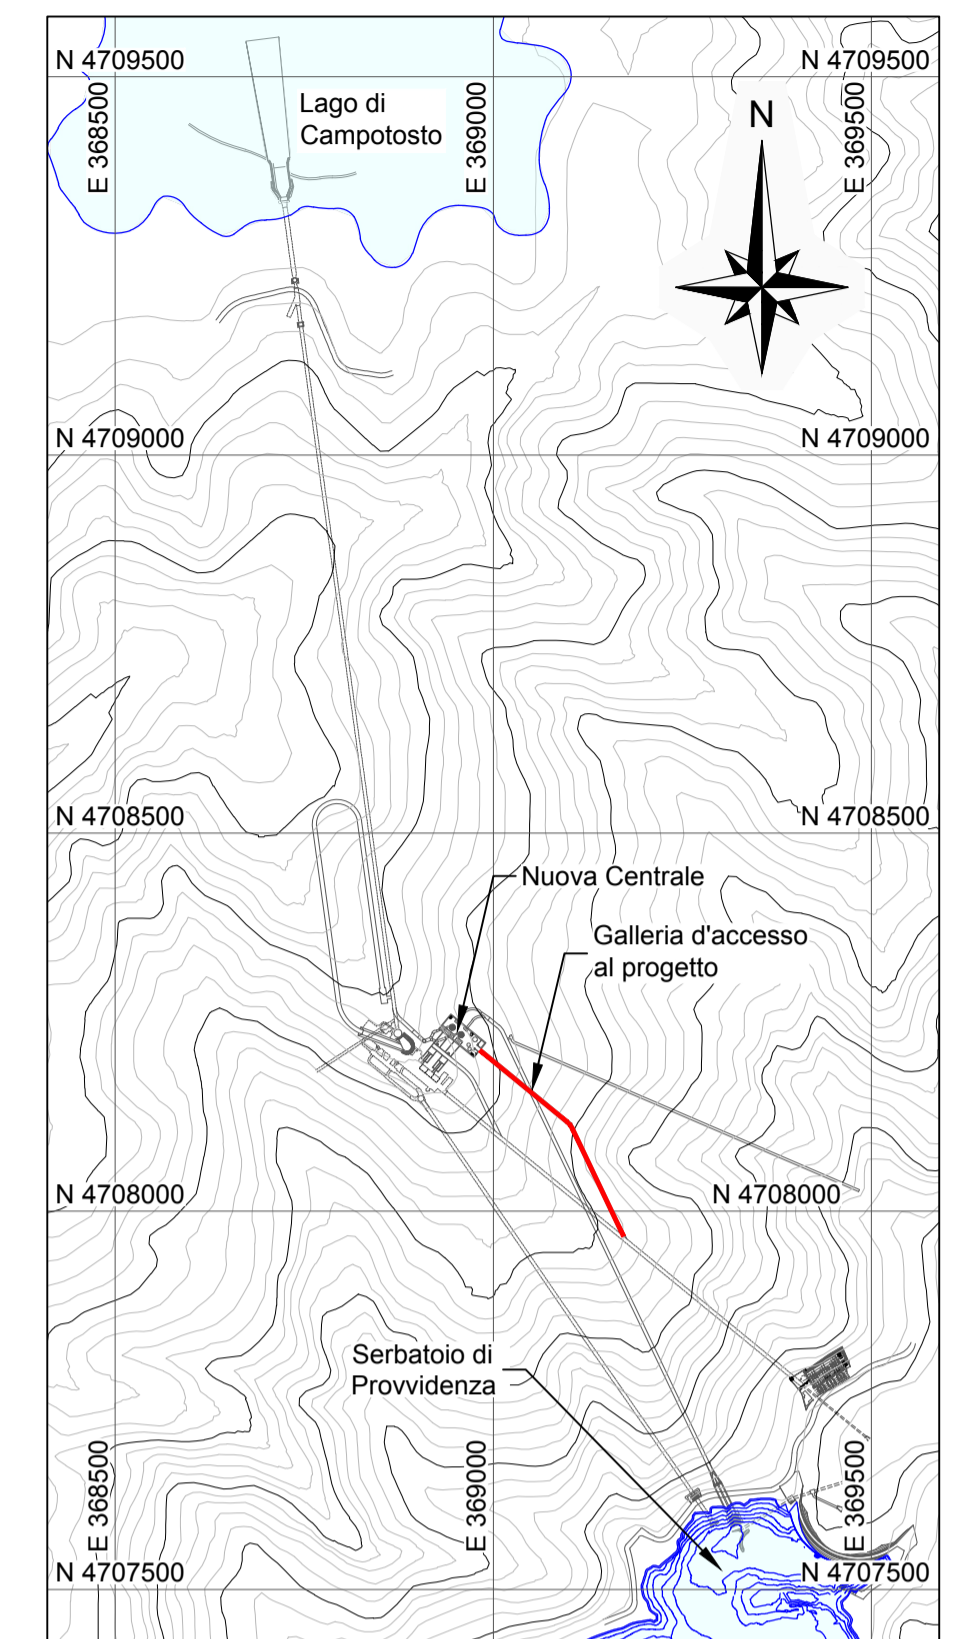



UBICAZIONE

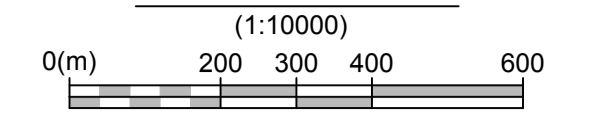

GALLERIA D'ACCESSO - PROFILO

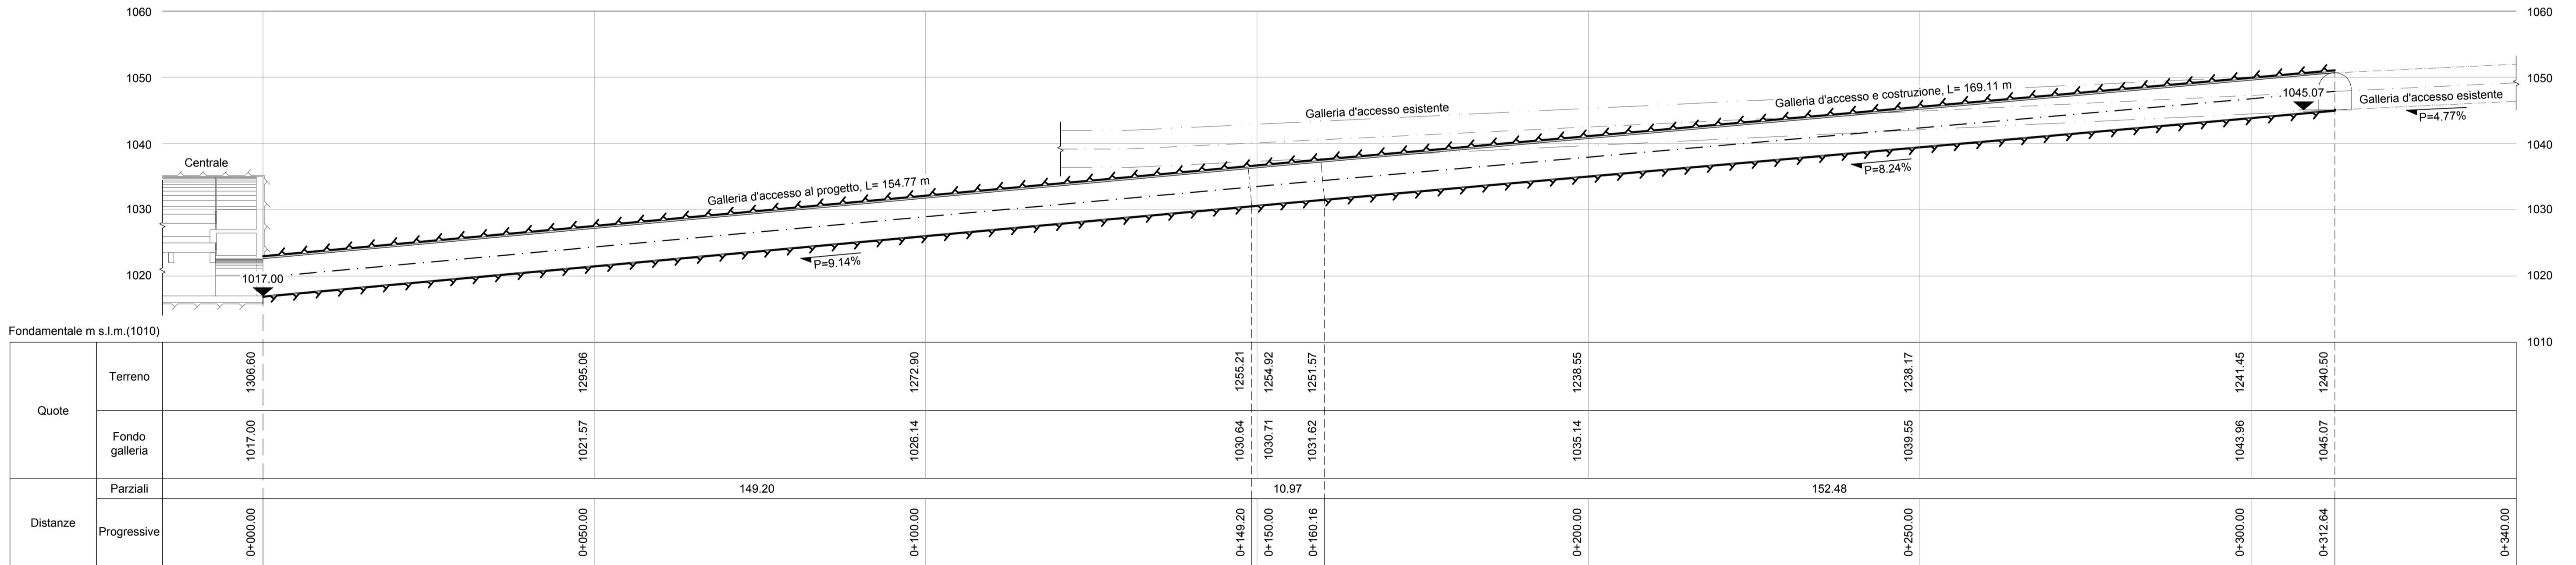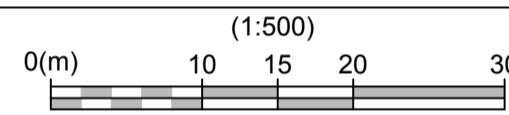

GALLERIA D'ACCESSO AL PROGETTO SEZIONE TIPO

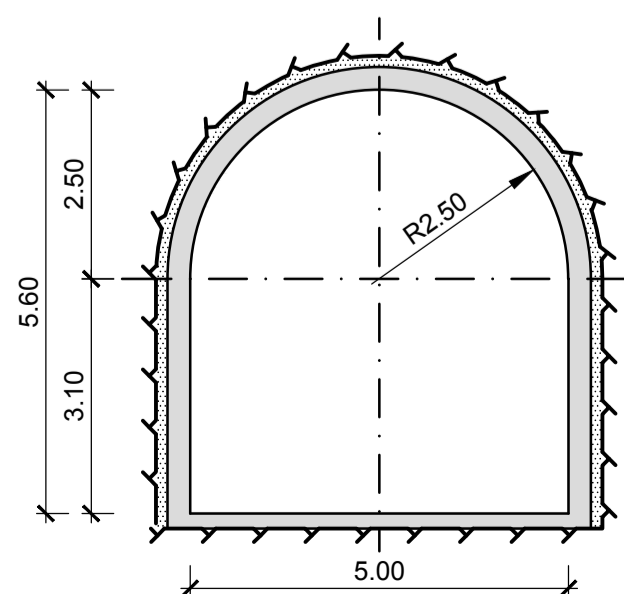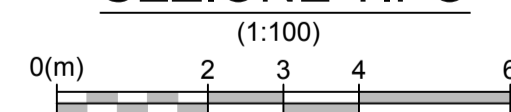

Legenda:

- Calcestruzzo armato
- Calcestruzzo preietato
- Linea di roccia

Riferimenti:

- GRE.EEC.D.99.IT.H.17171.00.035 - Stato di Progetto - Pianta Centrale 1/2
- GRE.EEC.D.99.IT.H.17171.00.036 - Stato di Progetto - Pianta Centrale 2/2
- GRE.EEC.D.99.IT.H.17171.00.037 - Stato di Progetto - Sezioni Centrale
- GRE.EEC.D.99.IT.H.17171.00.038 - Stato di Progetto - Pianimetria Generale

01	25/07/2022	Emissione per Autorizzazione	P. Redrovan	F. Magliani / C. Piccini	A. Balestra
00	01/06/2022	Emissione per Autorizzazione	F. Aguirre	F. Magliani / C. Piccini	A. Balestra
REV	DATE	DESCRIPTION	PREPARED	CHECKED	APPROVED
			IMPIANTO DI PROVVIDENZA INTERVENTO DI RIFACIMENTO E POTENZIAMENTO		
			FILE NAME (EGP CODE): GRE.EEC.D.99.IT.H.17171.00.048.01 LOMBARDI CODE: 2021.0047.010-GC-GEN-DW-047		
CLASSIFICATION: Public			FORMAT: A1	SCALE: 1:500, 1:100	PLOT SCALE: 1:1
UTILIZATION SCOPE: Progetto Definitivo per Autorizzazione			TITLE: Stato di Progetto Galleria d'accesso		
VALIDATED BY: P. Viganoni			EGP CODE		
VERIFIED BY:	GROUP:	FUNCTION:	TYPE:	ISSUER:	COUNTRY:
COLLABORATORS:	TEC:	PLANT:	SYSTEM:	PROGRESSIVE:	REVISION:
GRE.EEC.D.99.IT.H.17171.00.048.01					