
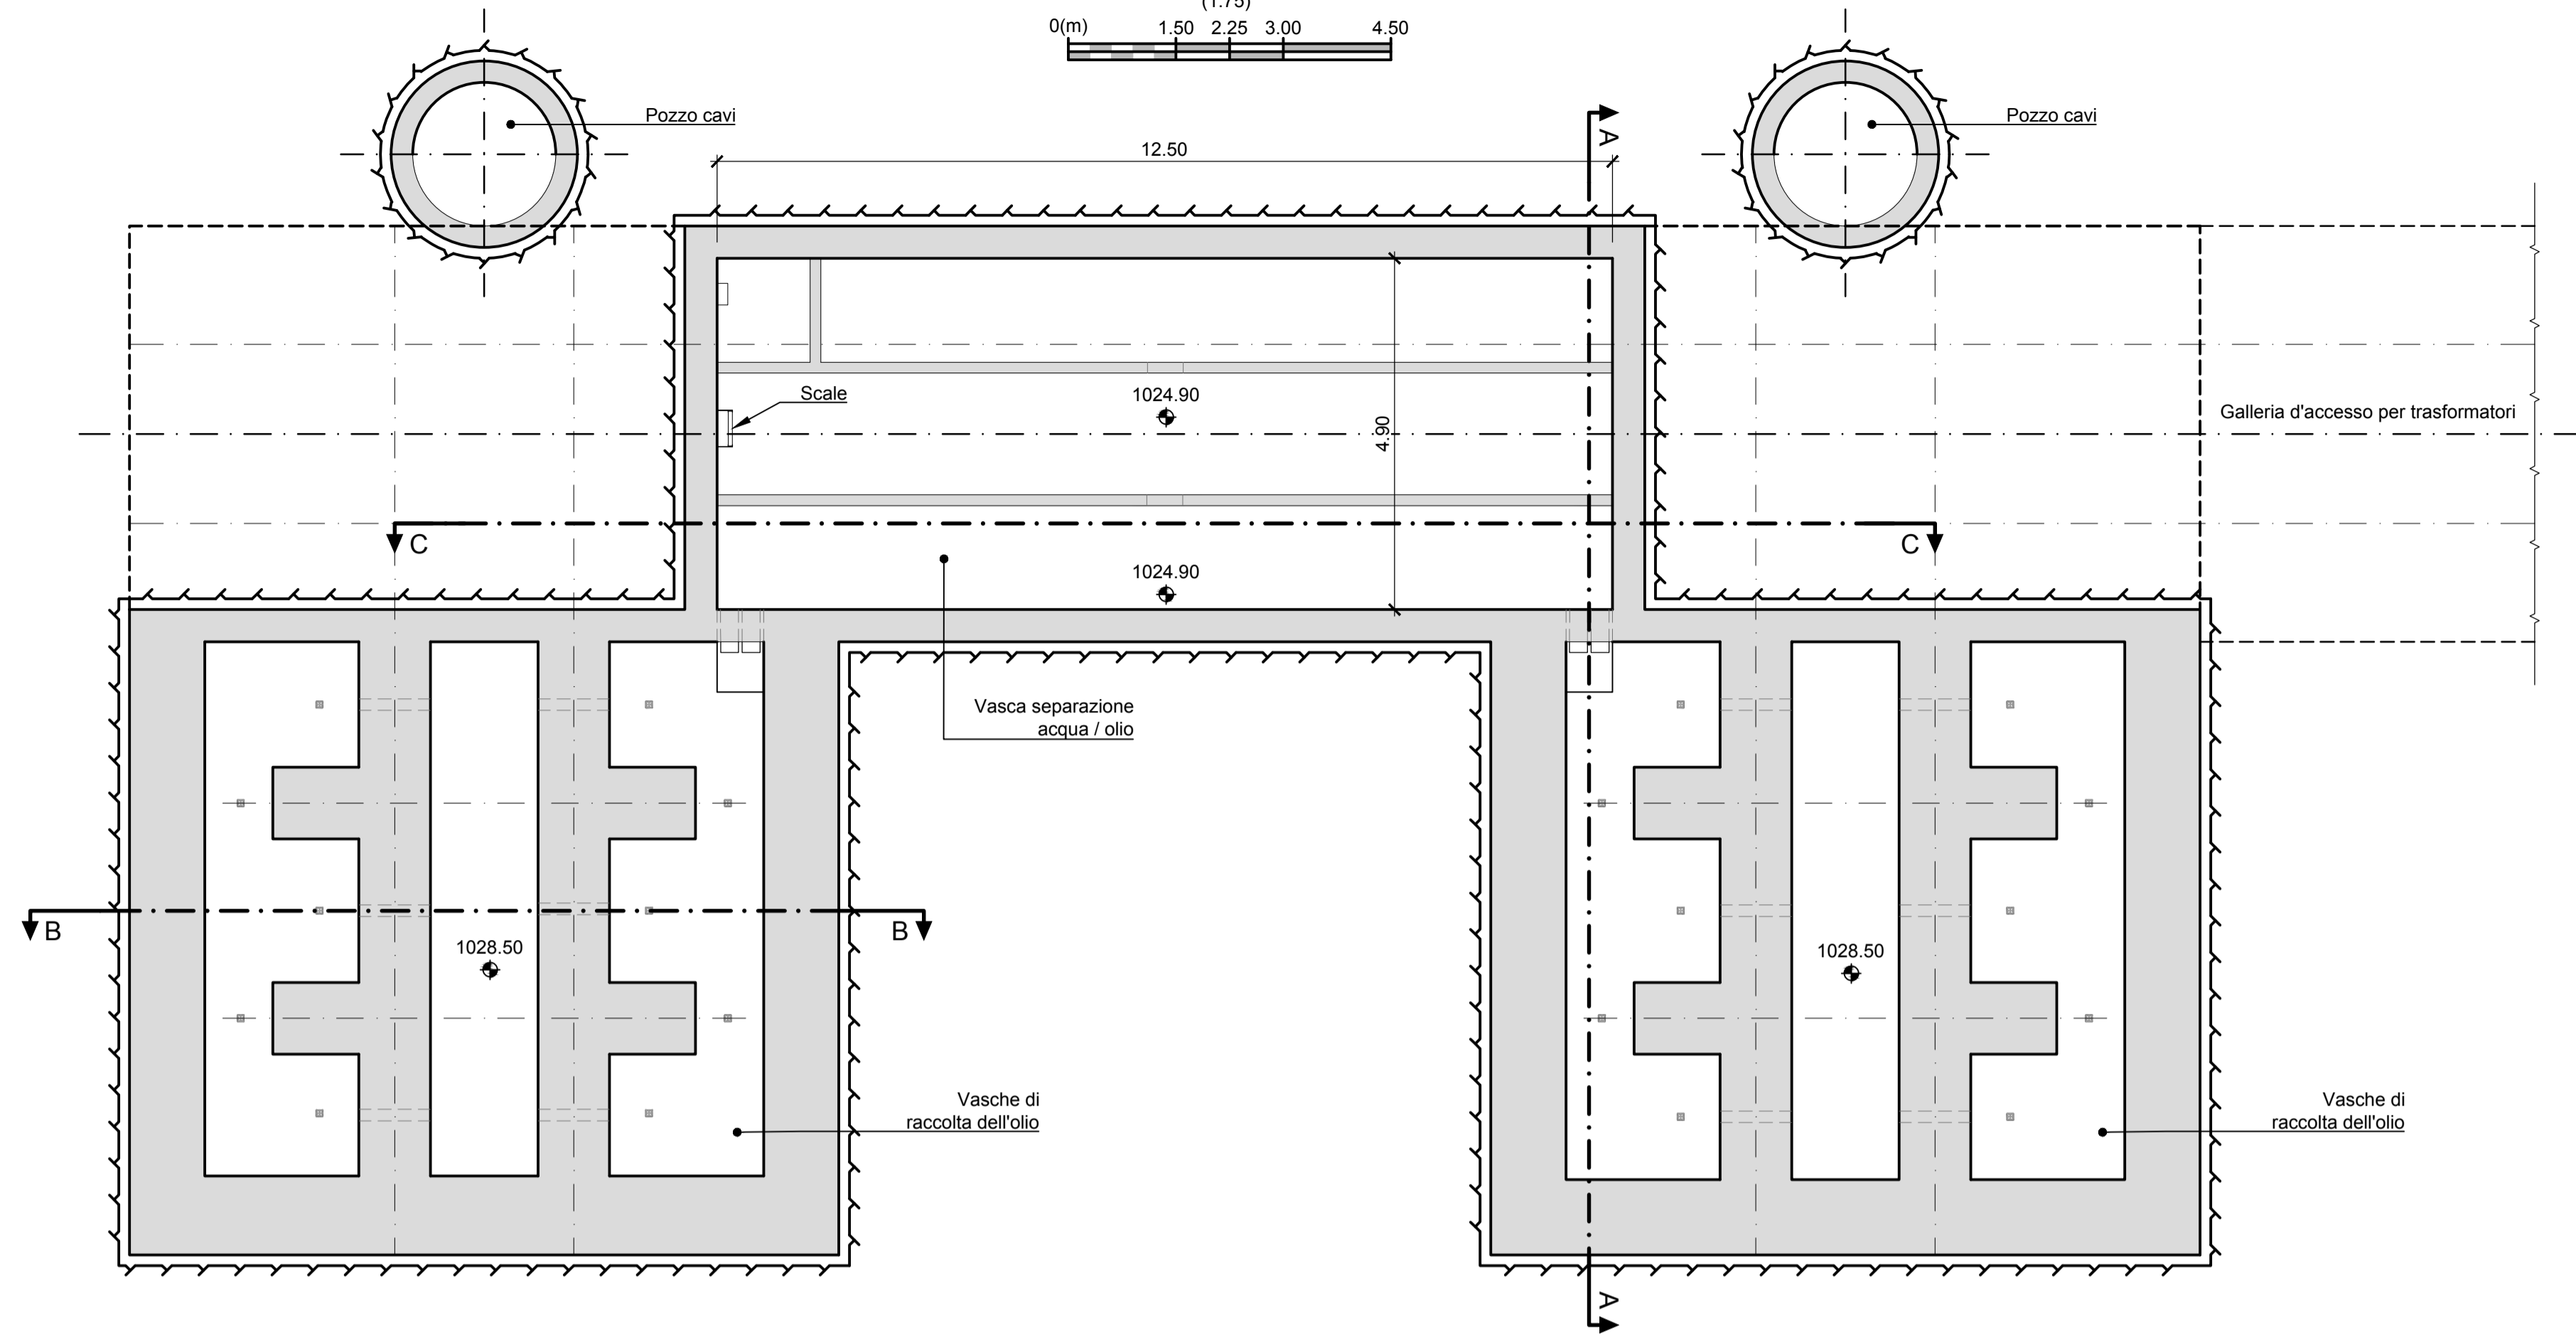


PIANTA QUOTA 1028.50

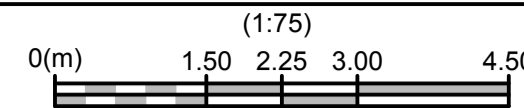

Legenda:

- Calcestruzzo armato
- Linea di roccia



Note:

- Tutte le misure sono espresse in metri se non diversamente indicato



Riferimenti:

- GRE.EEC.D.99.IT.H.17171.00.035 - Stato di Progetto - Pianta Centrale 1/2
- GRE.EEC.D.99.IT.H.17171.00.036 - Stato di Progetto - Pianta Centrale 2/2
- GRE.EEC.D.99.IT.H.17171.00.037 - Stato di Progetto - Sezione Centrale
- GRE.EEC.D.99.IT.H.17171.00.047 - Stato di Progetto - Vie cavi di potenza



SEZIONE A-A

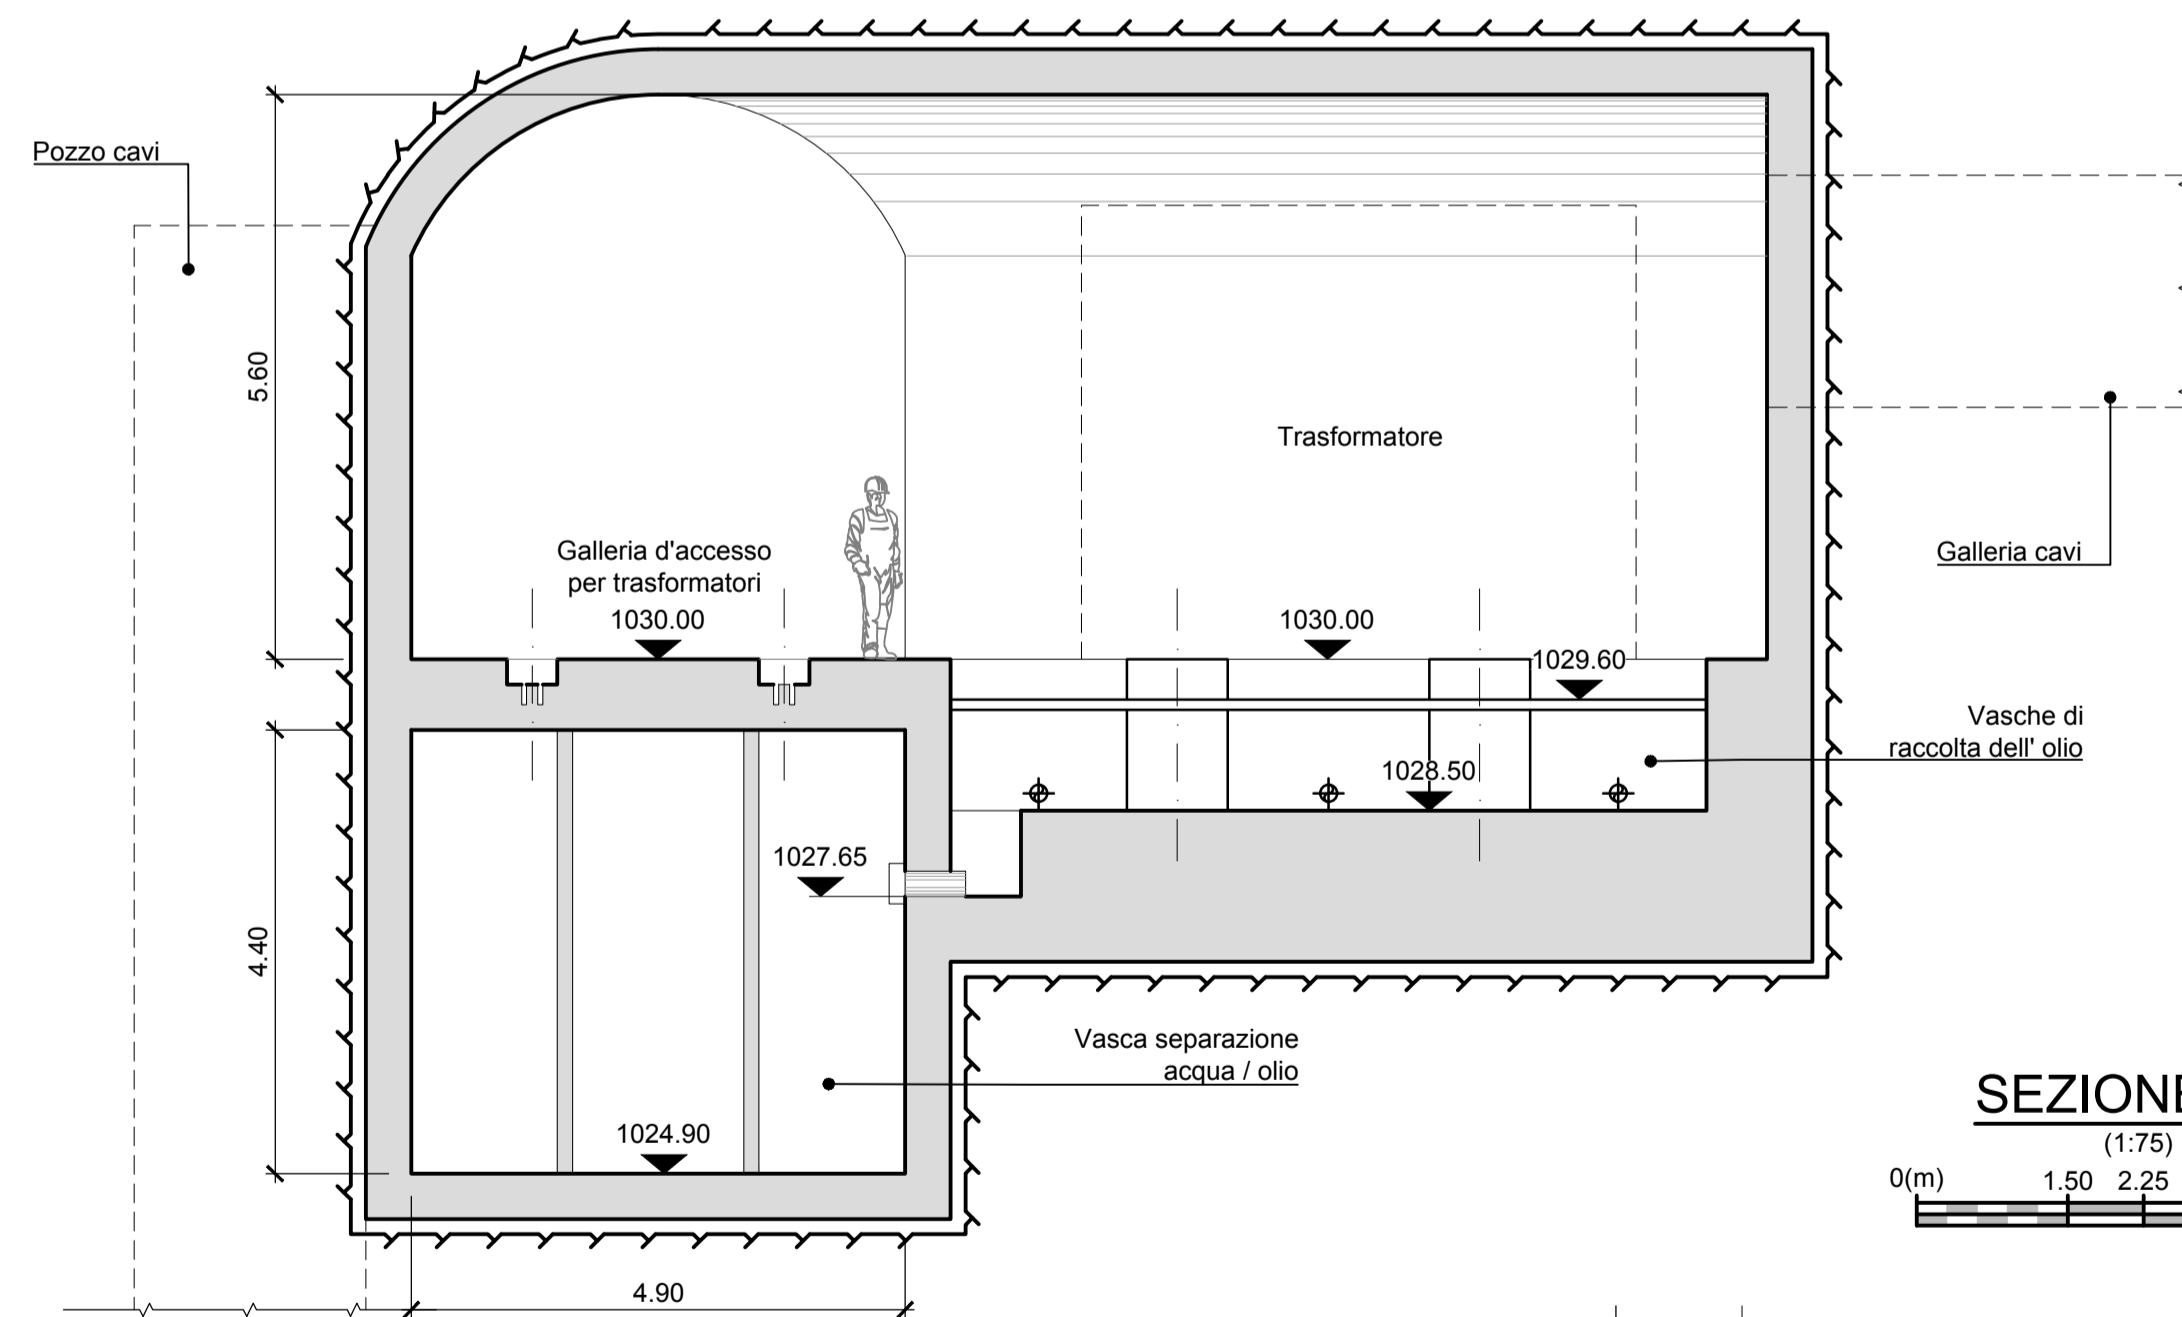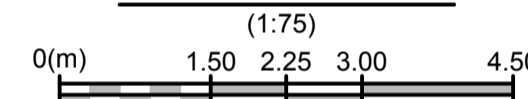



SEZIONE B-B

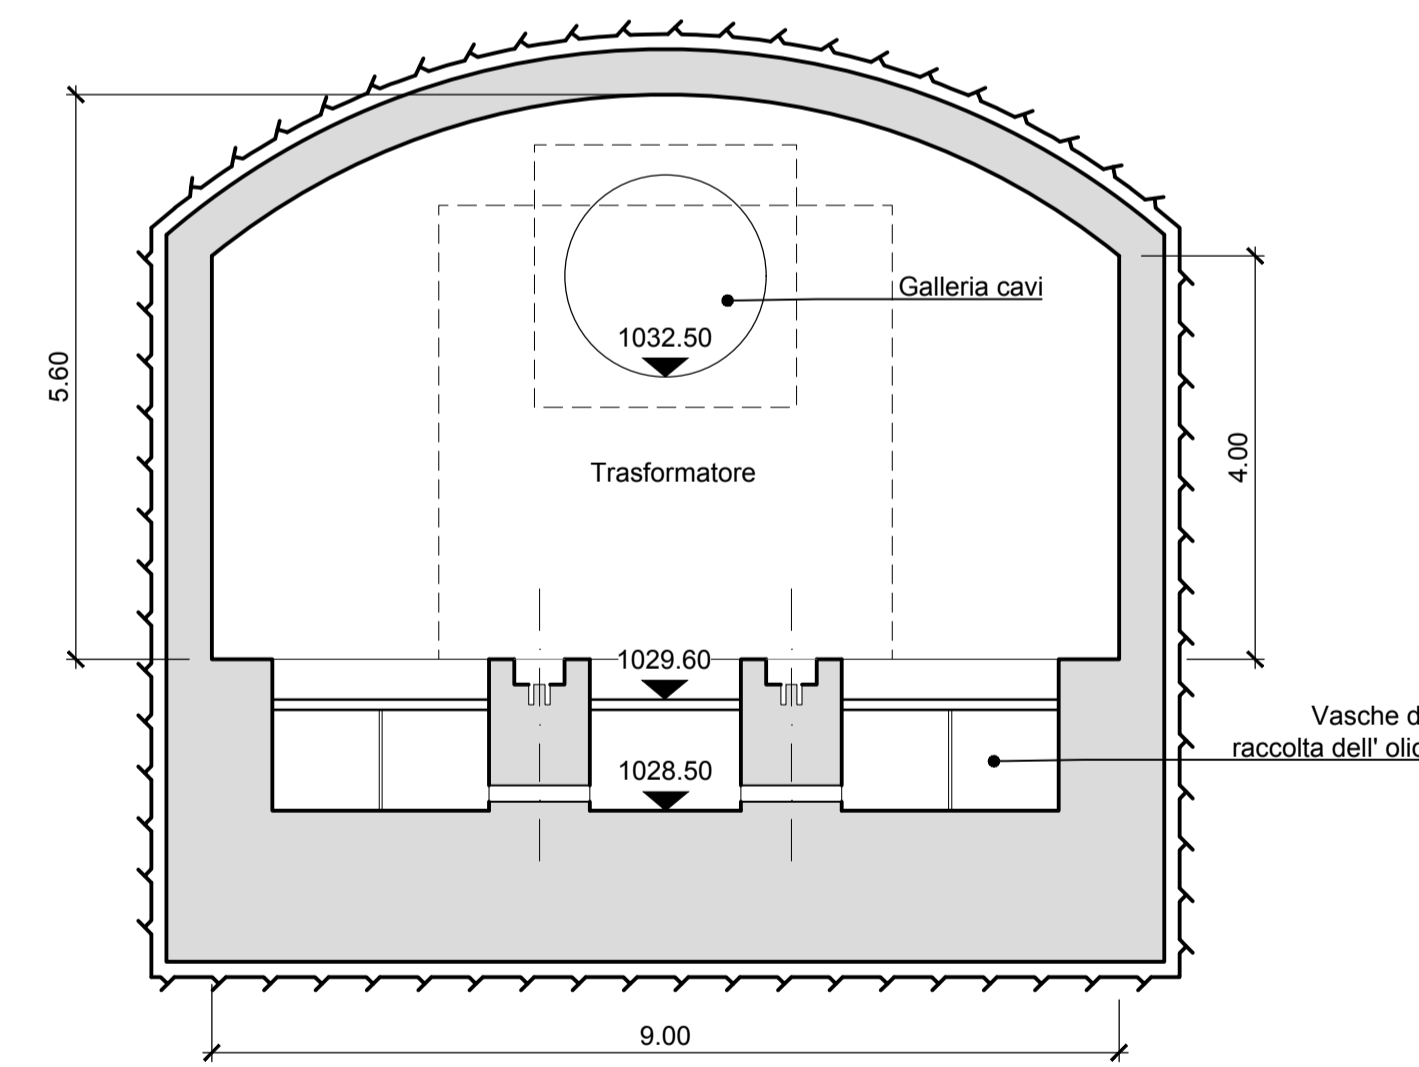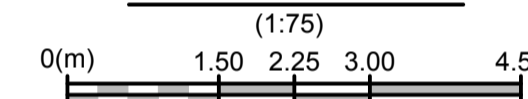

SEZIONE C-C

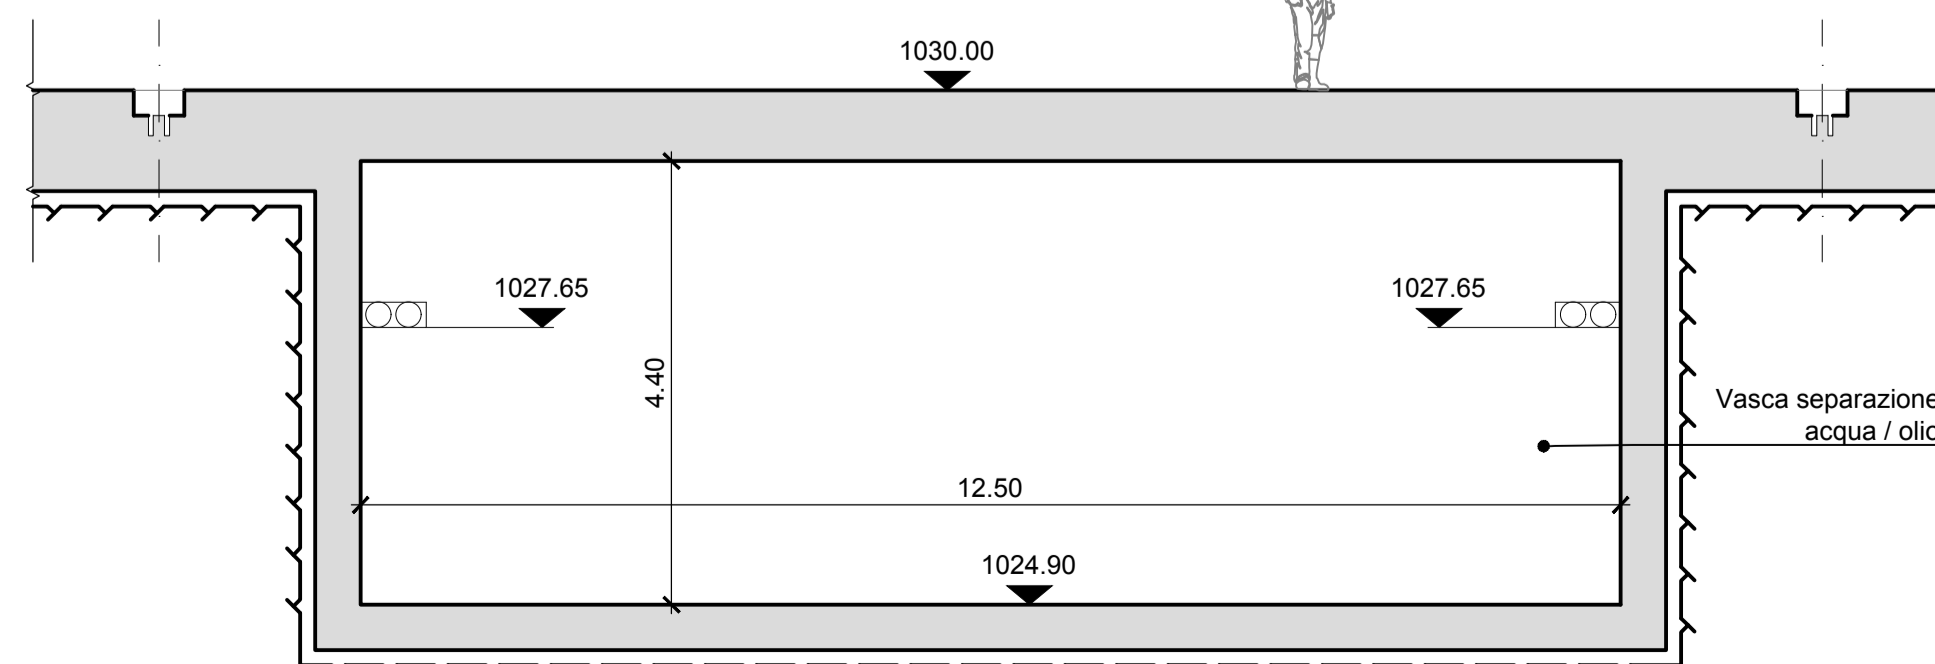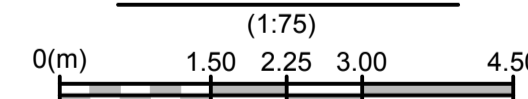

UBICAZIONE

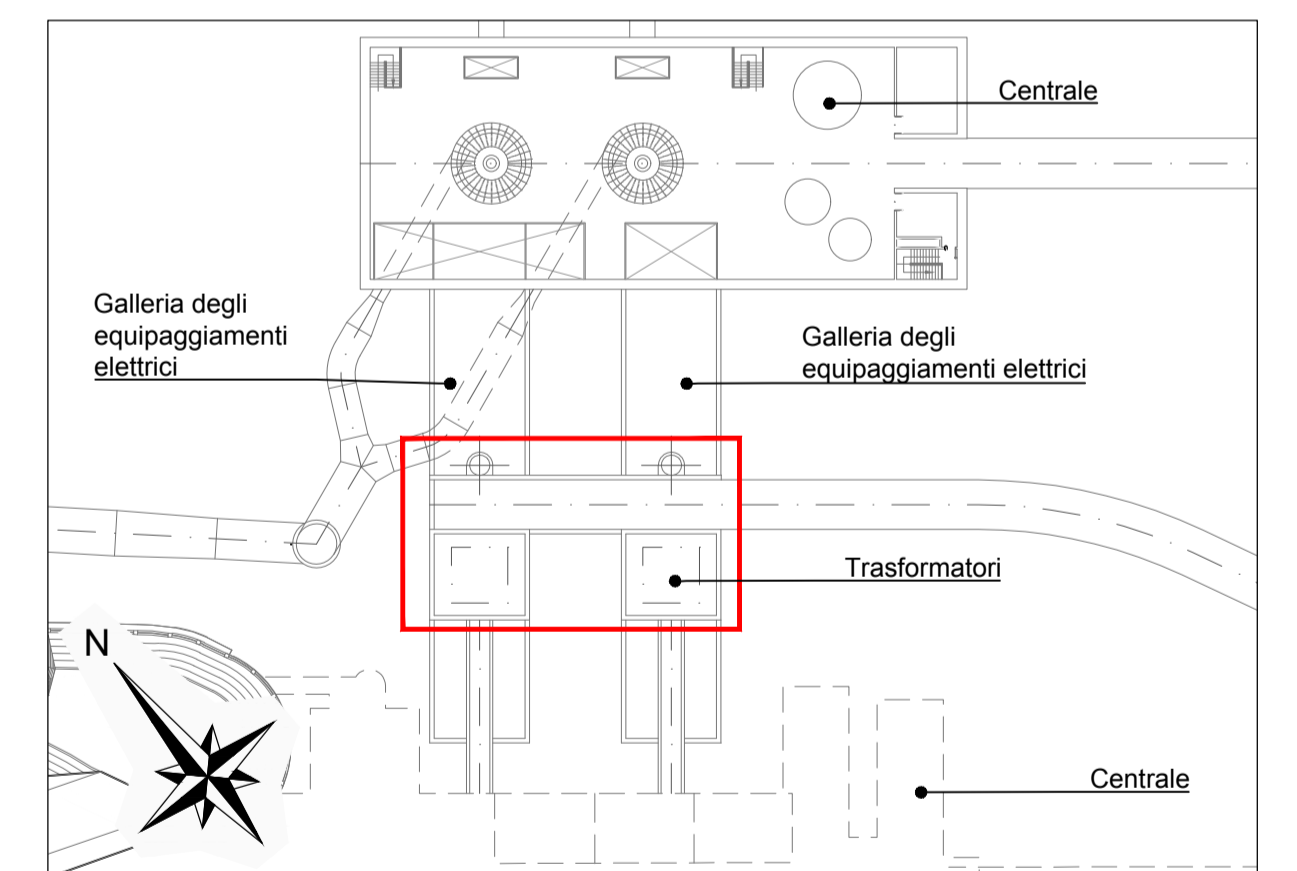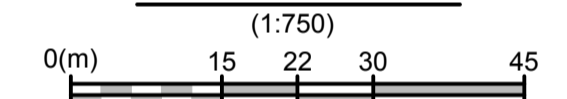

| | | | | | |
|--|---|------------------------------|--|---------------------------|----------------------|
| 01 | 25/07/2022 | Emissione per Autorizzazione | P. Redovan | F. Maugliani / C. Piconin | A. Balestra |
| 00 | 10/08/2022 | Emissione per Autorizzazione | V. Tandazo | F. Maugliani / C. Piconin | A. Balestra |
| REV | DATE | DESCRIPTION | PREPARED | CHECKED | APPROVED |
| | | | PROJECT: IMPIANTO DI PROVVIDENZA INTERVENTO DI RIFACIMENTO E POTENZAMENTO | | |
| | | | FILE NAME (EGP CODE): GRE.EEC.D.99.IT.H.17171.00.048.01 LOMBARDI CODE: 2021.0047.010-GG-CAB-DW-048 | | |
| CLASSIFICATION: Public | | FORMAT: A1 | SCALE: 1:200 | PLOT SCALE: 1:1 | SHEET: 1 di 1 |
| UTILIZATION SCOPE: Progetto Definitivo per Autorizzazione | | | TITLE: Stato di Progetto Vasche Trasformatori | | |
| EGP VALIDATION | | | EGP CODE | | |
| VALIDATED BY: | P. Viganoni | | | | |
| VERIFIED BY: | | | | | |
| COLLABORATORS: | GROUP: GRE EEC D 99 ITH 17171 00 049 01 | | | | |