




SCAVO GALLERIA D'ACCESSO - PIANTA

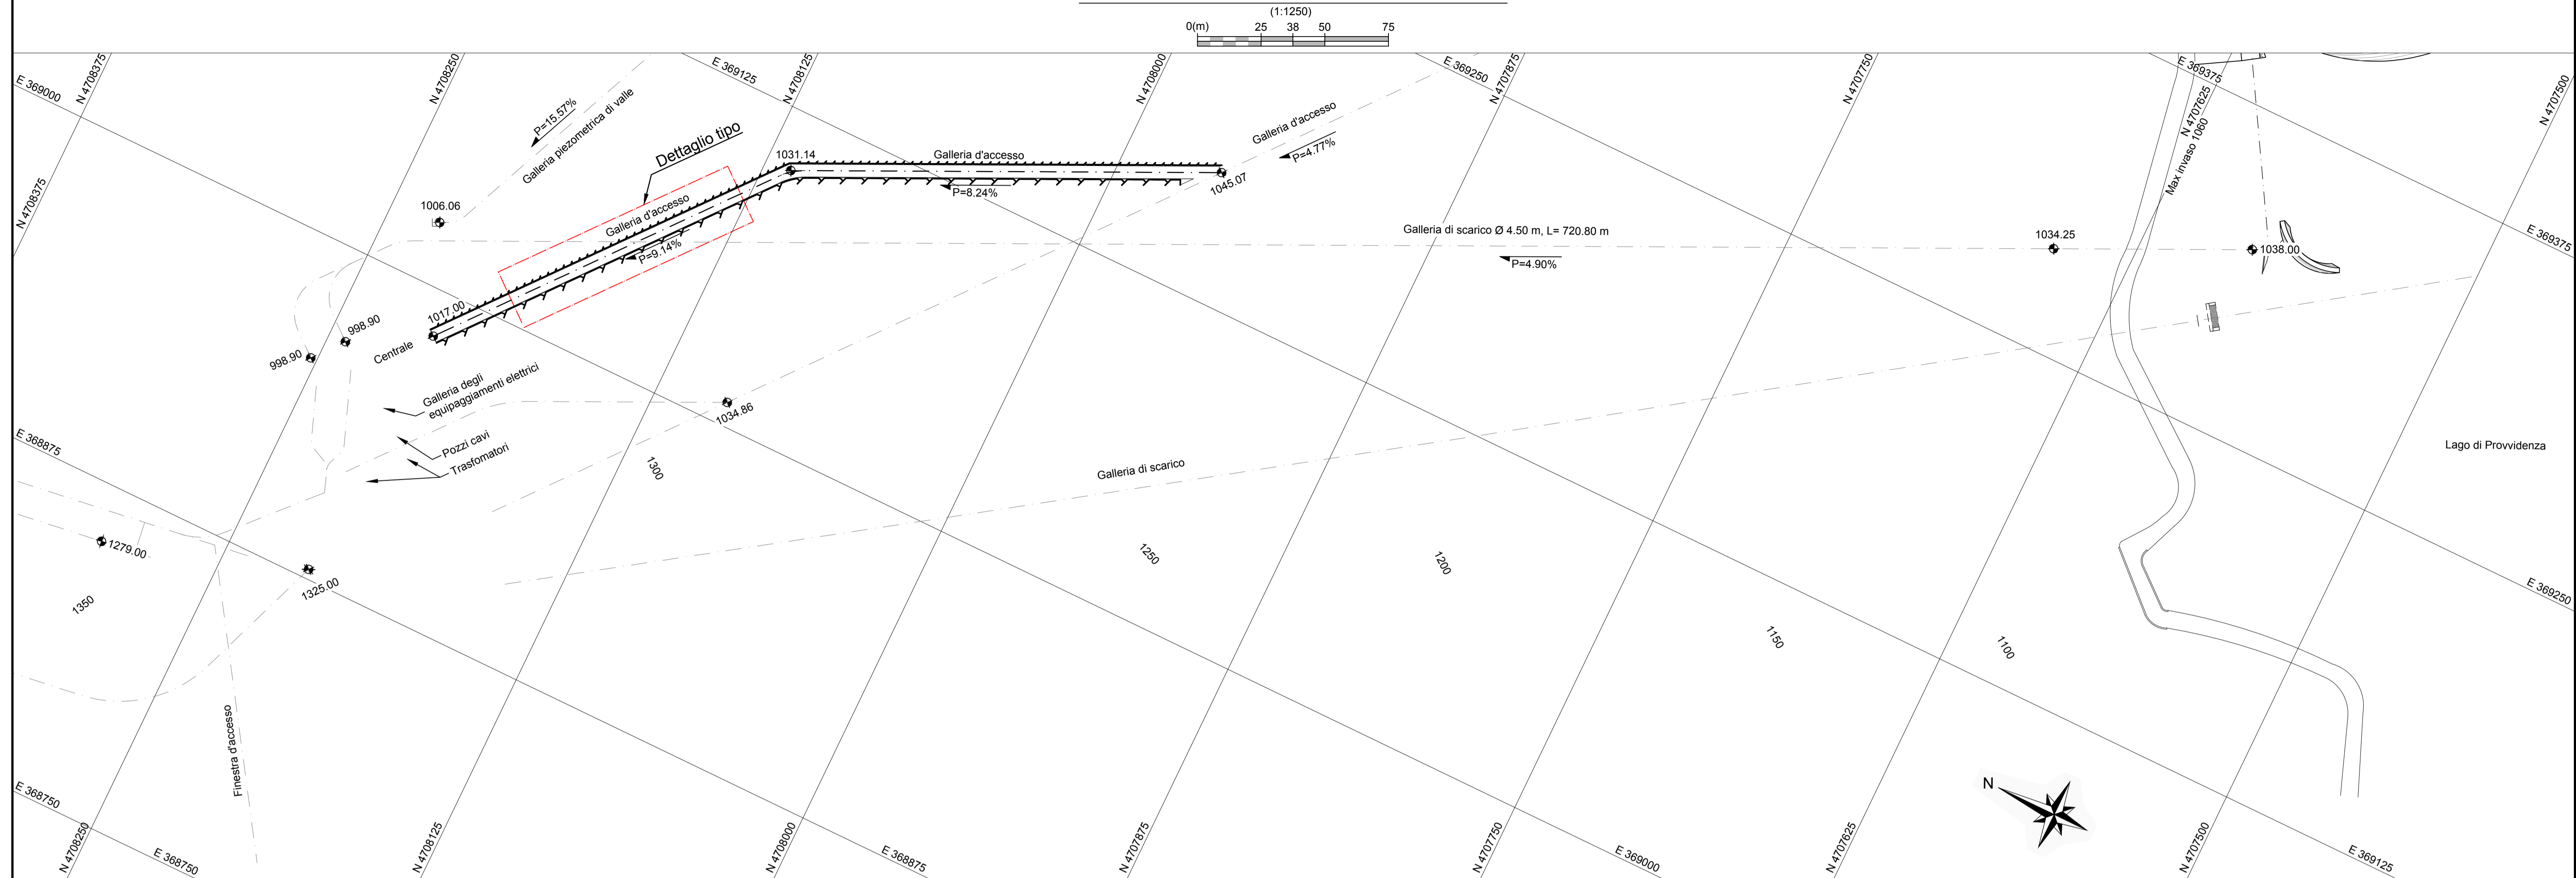


SCAVO GALLERIA D'ACCESSO

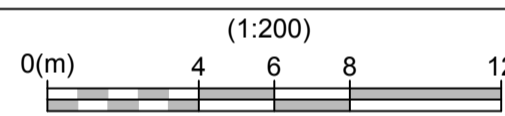



Dettaglio tipo UG1

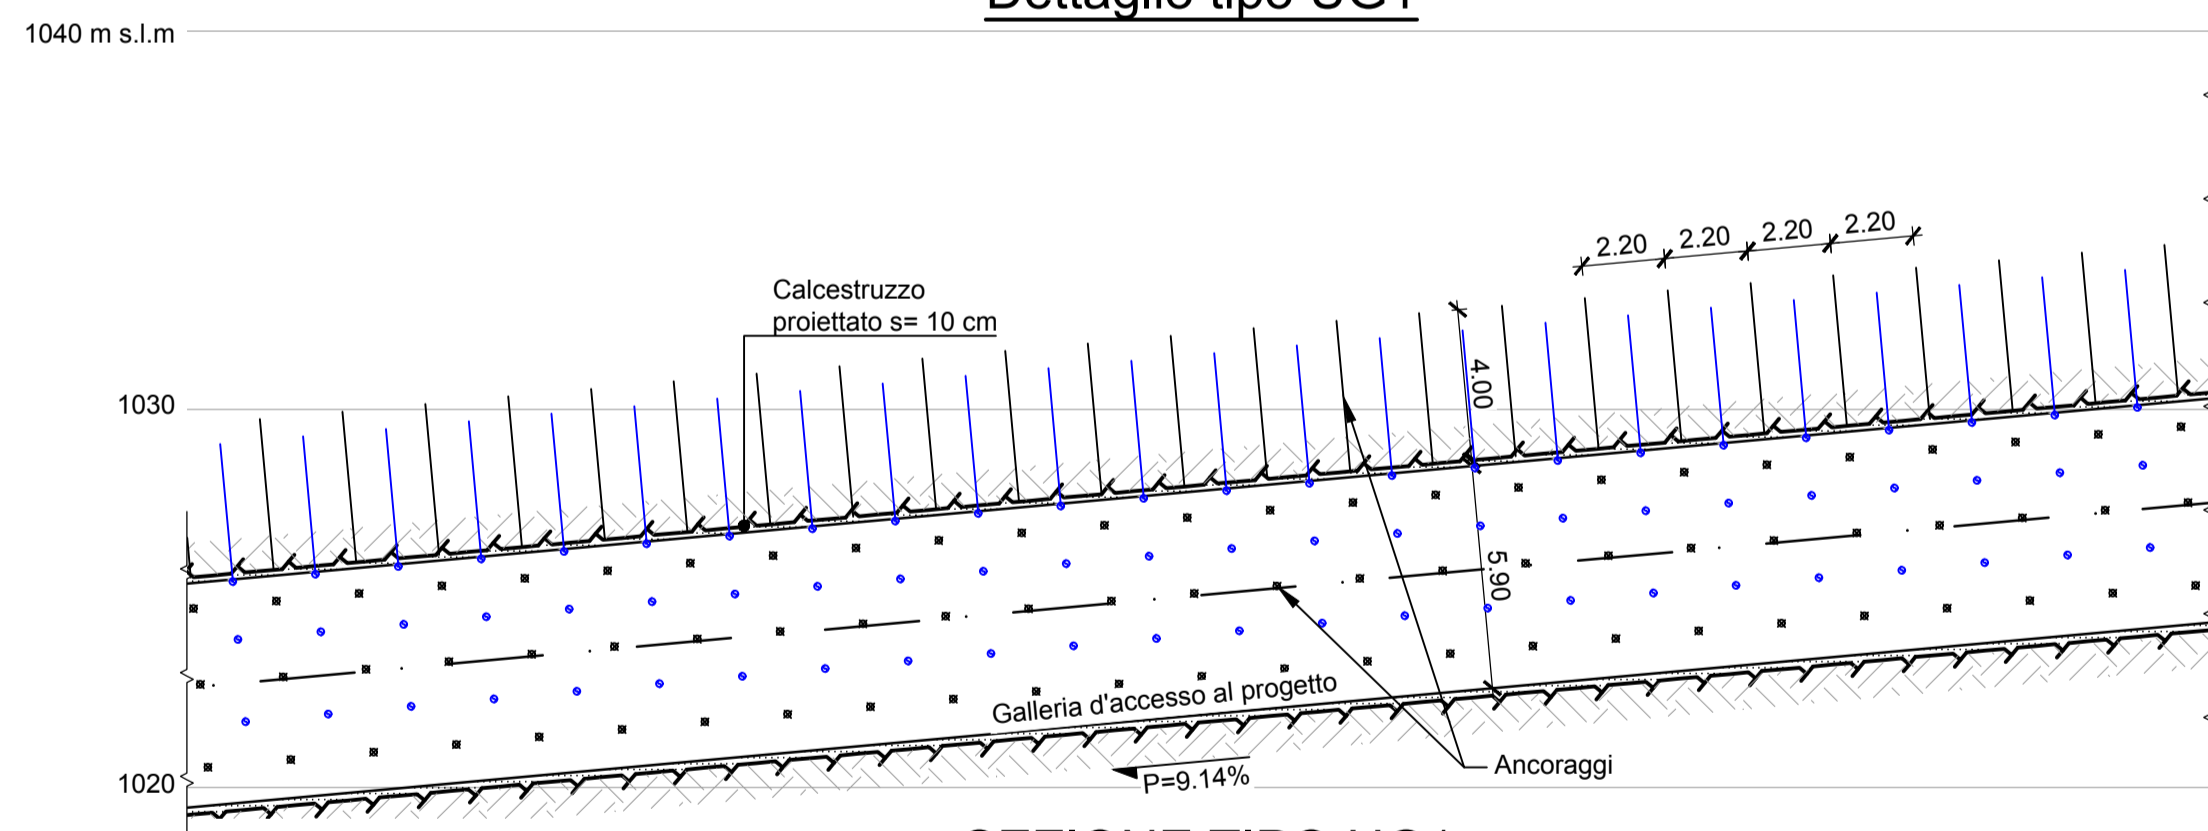



Dettaglio tipo UG2

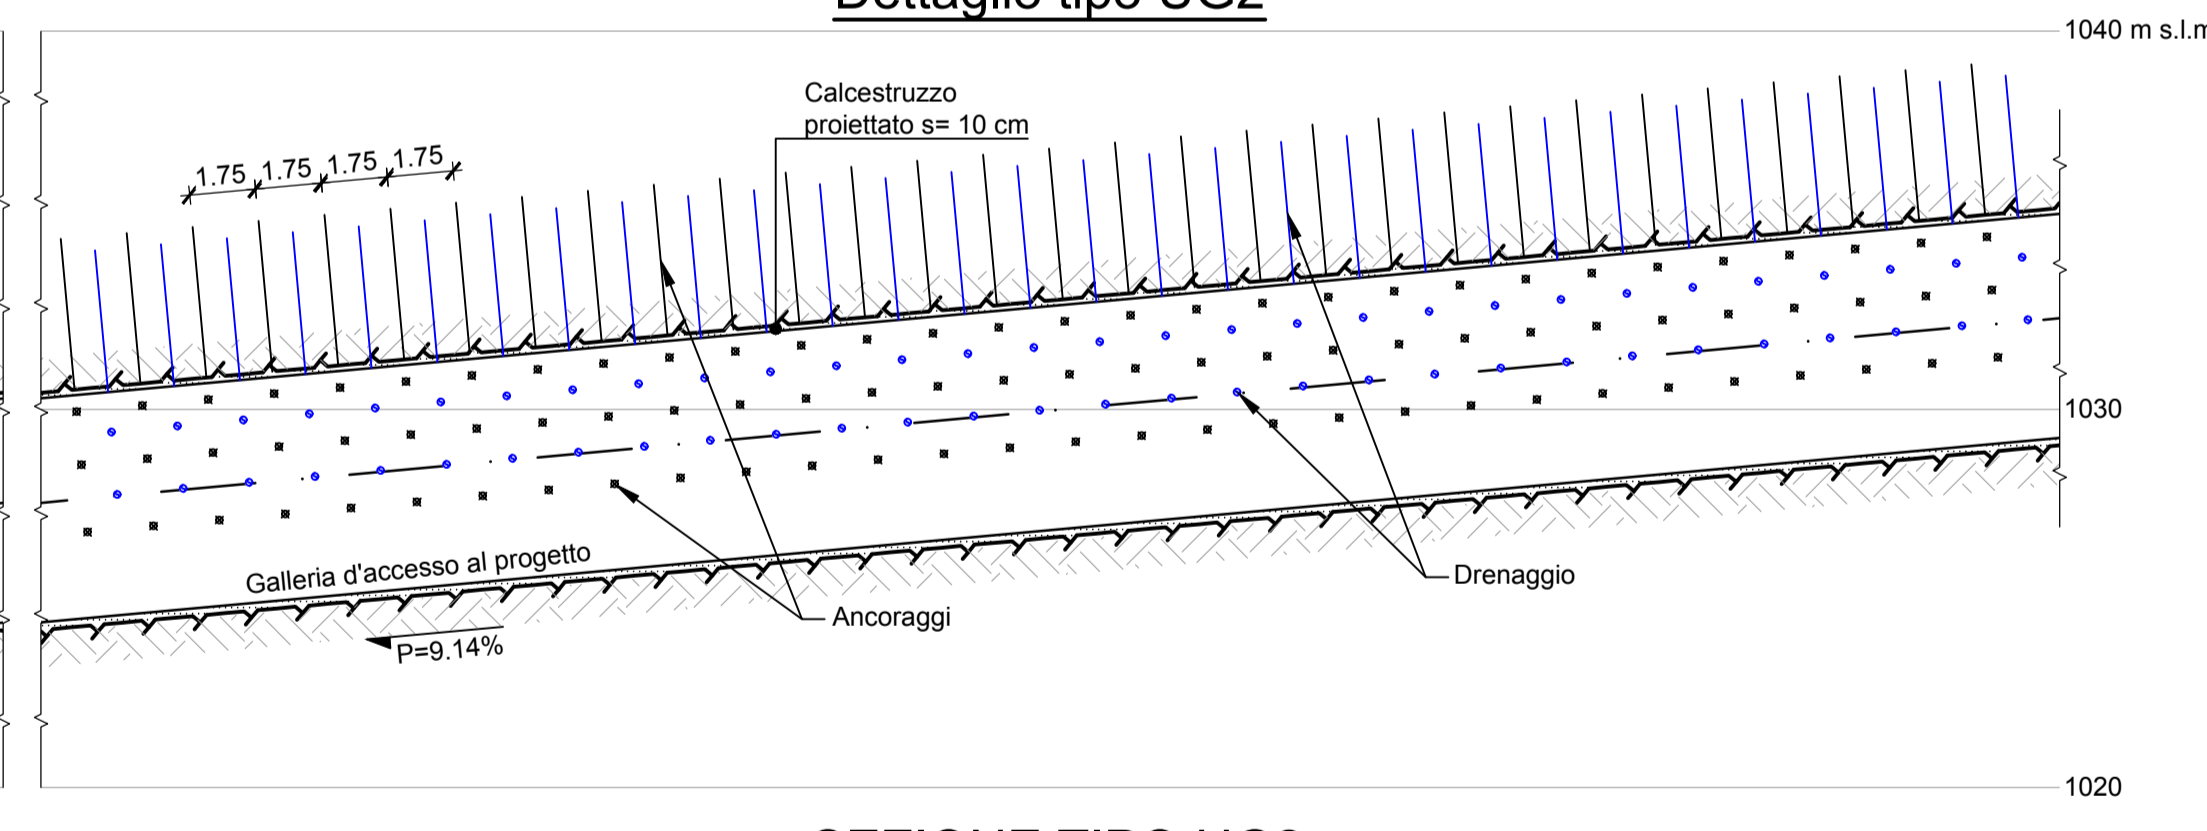

SEZIONE TIPO UG1

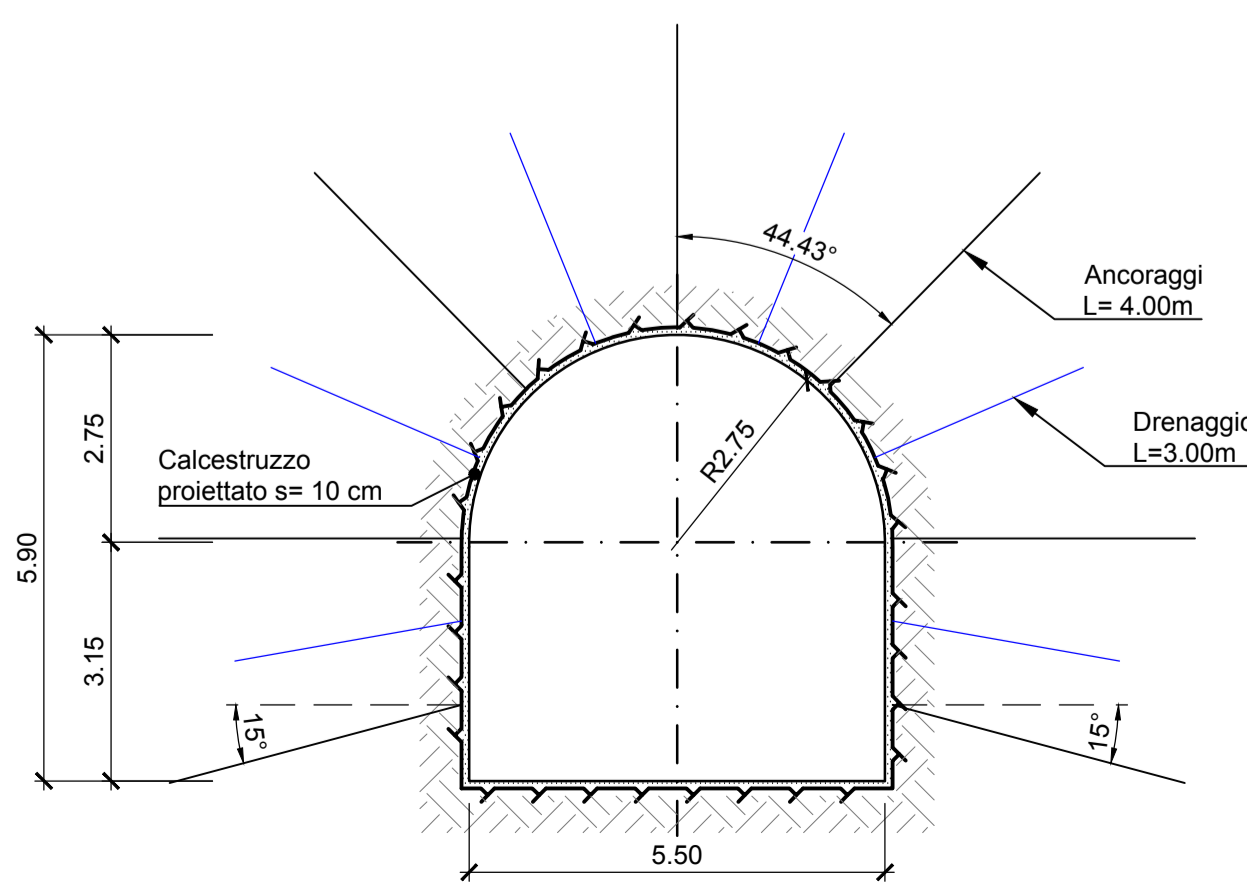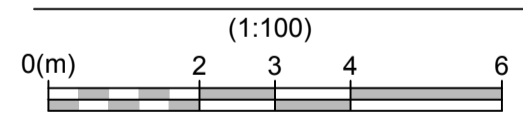

SEZIONE TIPO UG2

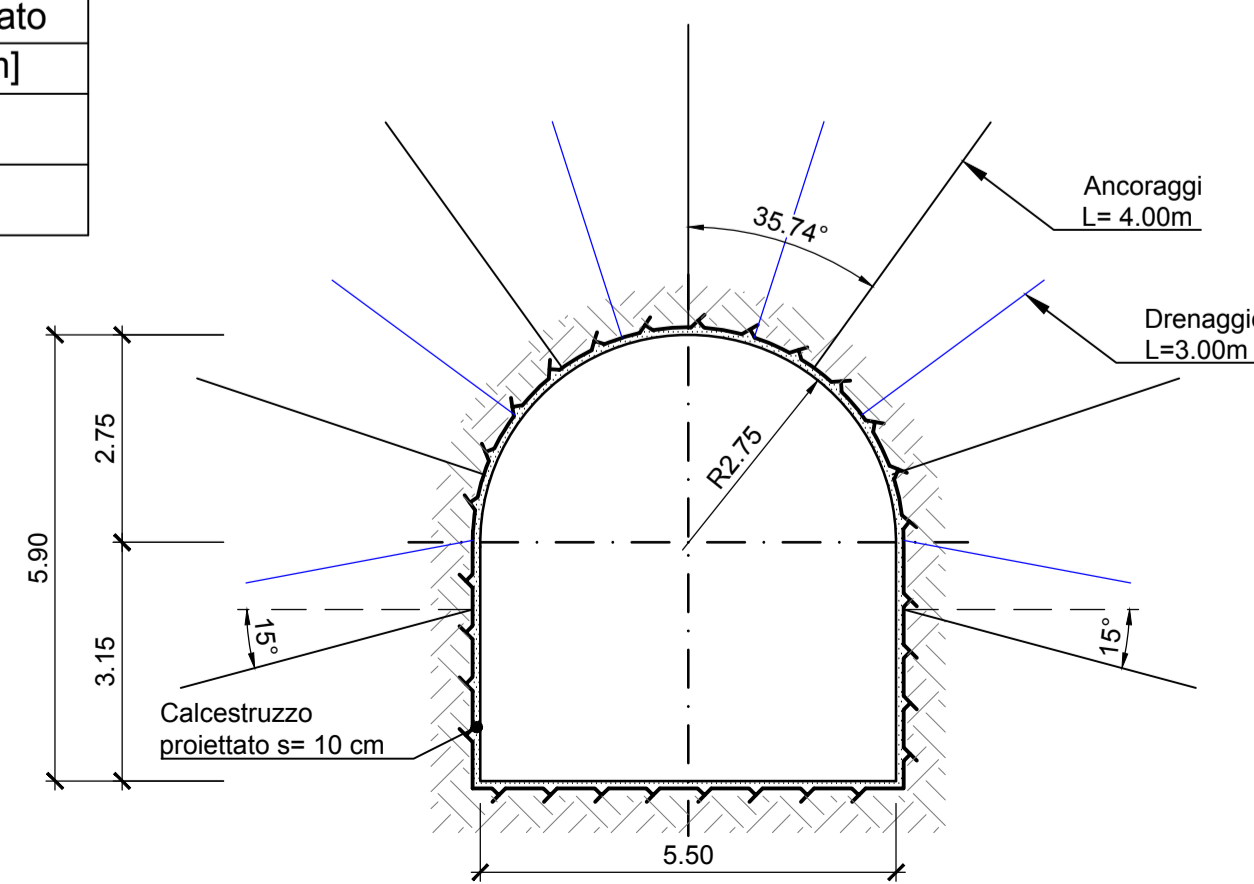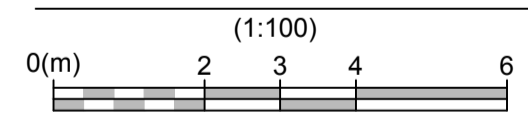

ANCORAGGI				
Unità geologica	Zona	Chiodi		Calcestruzzo proiettato s [cm]
		L [m]	d [m]	
UG1	Perimetro completo	4.00	2.20x2.20	10
UG2	Perimetro completo	4.00	1.75x1.75	10

Legenda:

- Calcestruzzo proiettato
- Linea di roccia
- Ancoraggio vista frontale
- Ancoraggio profilo
- Drenaggio vista frontale
- Drenaggio profilo

Note:

- Tutte le misure sono espresse in metri se non diversamente indicato
- Lunghezza e quantità in base alla falda geologica

Riferimenti:

- GRE.EEC.D.99.IT.H.17171.00.038 - Stato di Progetto - Planimetria generale
- GRE.EEC.D.99.IT.H.17171.00.053 - Stato di Progetto - Scavo della caverna
- GRE.EEC.D.99.IT.H.17171.00.054 - Stato di Progetto - Scavo della galleria di scarico
- GRE.EEC.D.99.IT.H.17171.00.055 - Stato di Progetto - Scavo della nuova condotta forzata

03	21/10/2022	Emissione per Autorizzazione	P. Redovan	F. Maugliani / C. Piccini	A. Balestra
02	27/07/2022	Emissione per Autorizzazione	P. Redovan	F. Maugliani / C. Piccini	A. Balestra
01	25/07/2022	Emissione per Autorizzazione	P. Redovan	F. Maugliani / C. Piccini	A. Balestra
00	14/06/2022	Emissione per Autorizzazione	F. Aguirre	F. Maugliani / C. Piccini	A. Balestra

REV.	DATE	DESCRIPTION	PREPARED	CHECKED	APPROVED

	IMPIANTO DI PROVIDENZA INTERVENTO DI RIFACIMENTO E POTENZIAMENTO				
	FILE NAME (EGP CODE): GRE.EEC.D.99.IT.H.17171.00.051.03		LOMBARDI CODE: 2021.0047.010-GG-GEN-DW-050		
	CLASSIFICATION: Public	FORMAT: A1	SCALE: Indicato	PLOT SCALE: 1:1	SHEET: 1 di 1
	UTILIZATION SCOPE: Progetto Definitivo per Autorizzazione		TITLE: Stato di Progetto Scavo galleria d'accesso		
VALIDATED BY: P. Viganoni		EGP CODE			
VERIFIED BY:		GROUP FUNCTION TYPE ISSUER COUNTRY TEC. PLANT SYSTEM PROGRESSIVE REVISION			
COLLABORATORS:		GRE.EEC.D.99.IT.H.17171.00.051.03			

This document is property of Enel Green Power SpA. It is strictly forbidden to reproduce this document, in whole or in part, and to provide to others any related information without the previous written consent by Enel Green Power SpA.