

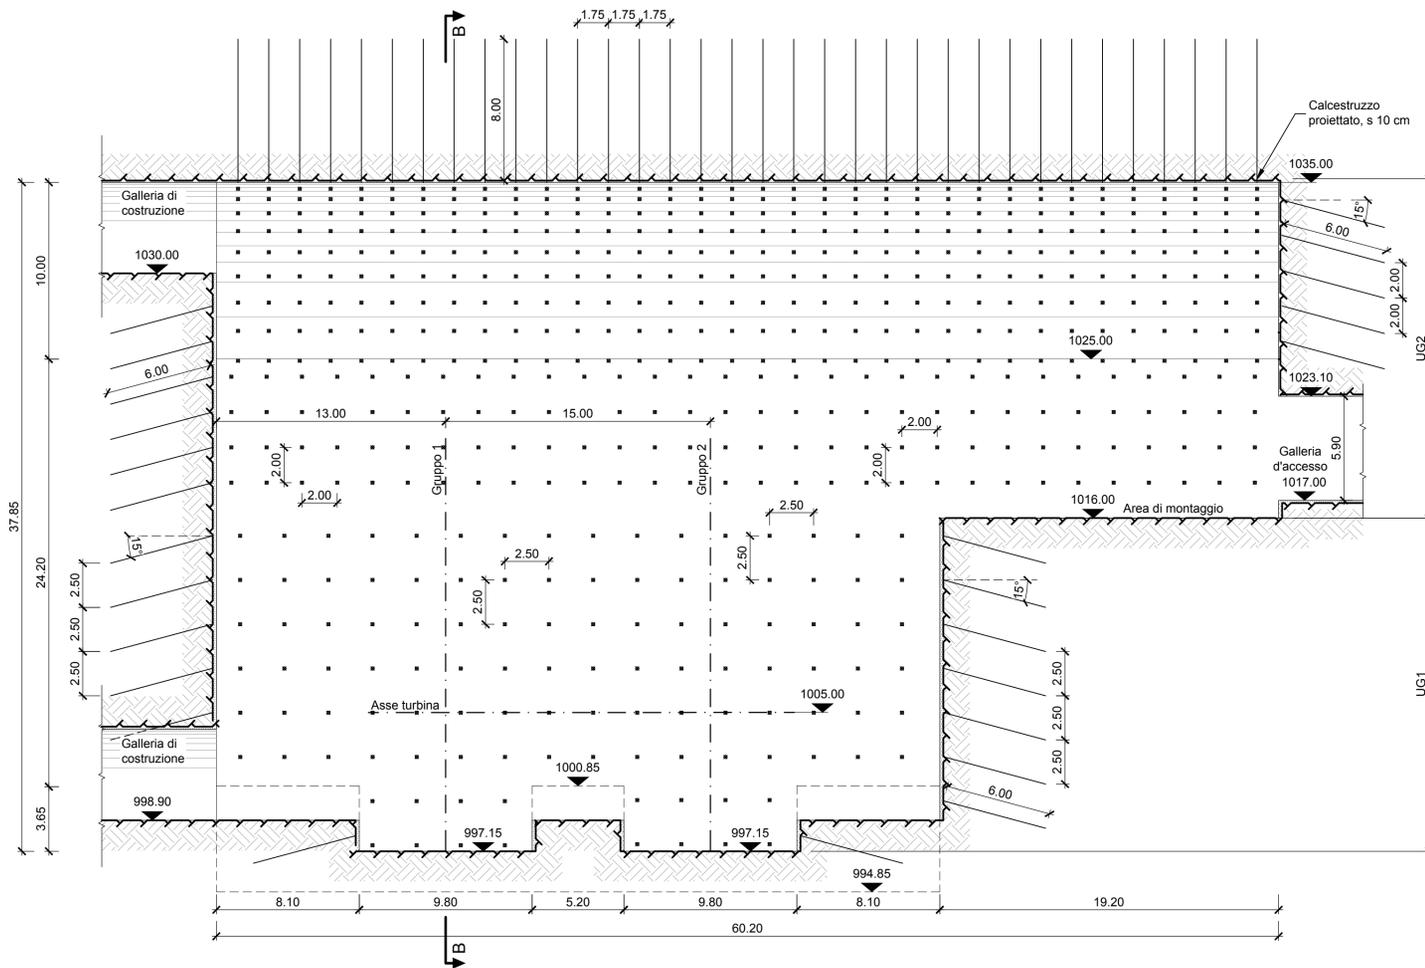
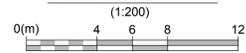



SEZIONE A - A

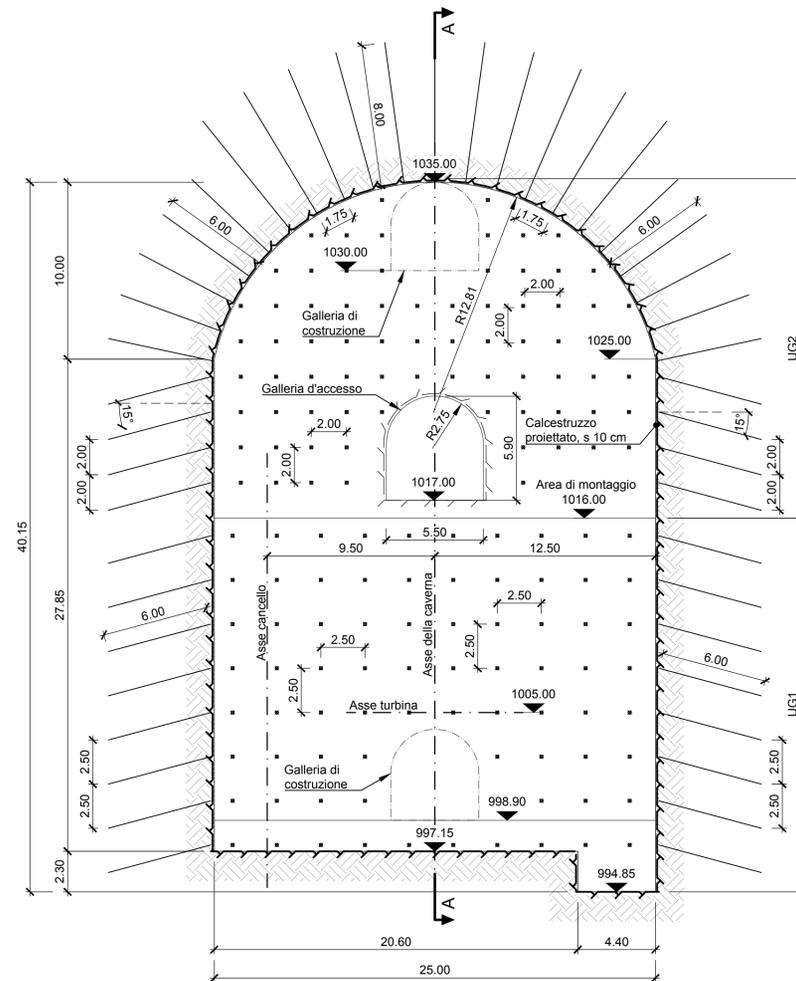



SEZIONE B - B

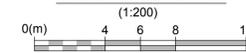

SEZIONE TIPO DRENAGGIO

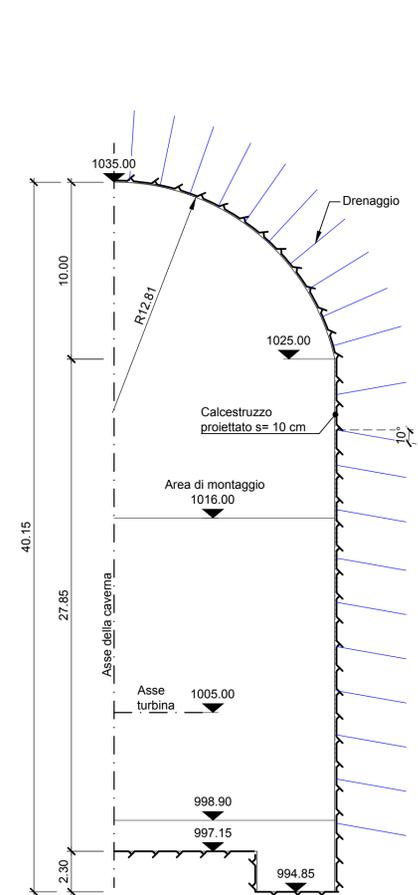

UBICAZIONE

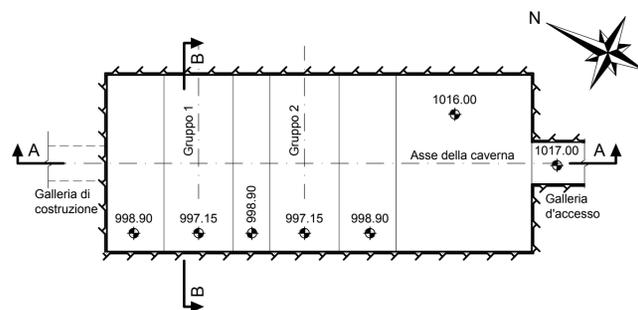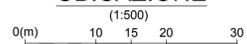

ANCORAGGIO

Unità geologica	Chiodi			Calcestruzzo proiettato s [cm]
	Zona	L [m]	d [m]	
UG1	Piedritti	6.00	2.50x2.50	10
UG2	Piedritti	6.00	2.00x2.00	10
UG2	Calotta	6.00/8.00	1.75x1.75	10

Legenda:

- Calcestruzzo proiettato
- Linea di roccia
- Ancoraggio vista frontale
- Ancoraggio profilo
- Drenaggio profilo

Note:

- Tutte le misure sono espresse in metri se non diversamente indicato
- Lunghezza e quantità in base alla falda geologica

Riferimenti:

- GRE.EEC.D.99.IT.H.17171.00.035 - Stato di Progetto - Piante Centrale 1/2
- GRE.EEC.D.99.IT.H.17171.00.036 - Stato di Progetto - Piante Centrale 2/2
- GRE.EEC.D.99.IT.H.17171.00.037 - Stato di Progetto - Sezioni Centrale
- GRE.EEC.D.99.IT.H.17171.00.051 - Stato di Progetto - Scavo galleria d'accesso
- GRE.EEC.D.99.IT.H.17171.00.054 - Stato di Progetto - Scavo della galleria di scarico
- GRE.EEC.D.99.IT.H.17171.00.055 - Stato di Progetto - Scavo della nuova condotta forzata

REV.	DATE	DESCRIPTION	PREPARED	CHECKED	APPROVED
03	21/10/2022	Emissione per Autorizzazione	P. Redovan	F. Maugliani / C. Piccinin	A. Balestra
02	27/07/2022	Emissione per Autorizzazione	P. Redovan	F. Maugliani / C. Piccinin	A. Balestra
01	25/07/2022	Emissione per Autorizzazione	P. Redovan	F. Maugliani / C. Piccinin	A. Balestra
00	14/06/2022	Emissione per Autorizzazione	P. Redovan	F. Maugliani / C. Piccinin	A. Balestra

CONTRACTORS LOGO		PROJECT:			
		IMPIANTO DI PROVVIDENZA INTERVENTO DI RIFACCIMENTO E POTENZIAMENTO			
enel Green Power		FILE NAME (EGP CODE): GRE.EEC.D.99.IT.H.17171.00.053.03	LOMBARDI CODE: 2021.0047.010-GC-GEN-DW-052		
HGT Design & Execution EGP VALIDATION		CLASSIFICATION: Public	FORMAT: A1	SCALE: 1:200, 1:500	PLOT SCALE: 1:1
VALIDATED BY: P. Viganoni		UTILIZATION SCOPE: Progetto Definitivo per Autorizzazione			
VERIFIED BY:		TITLE: Stato di Progetto Scavo della caverna			
COLLABORATORS:		EGP CODE: GROUP FUNCTION TYPE ISSUER COUNTRY TEC. PLANT SYSTEM PROGRESSIVE REVISION			
		GRE.EEC.D.99.IT.H.17171.00.053.03			