



INQUADRAMENTO - stato di fatto

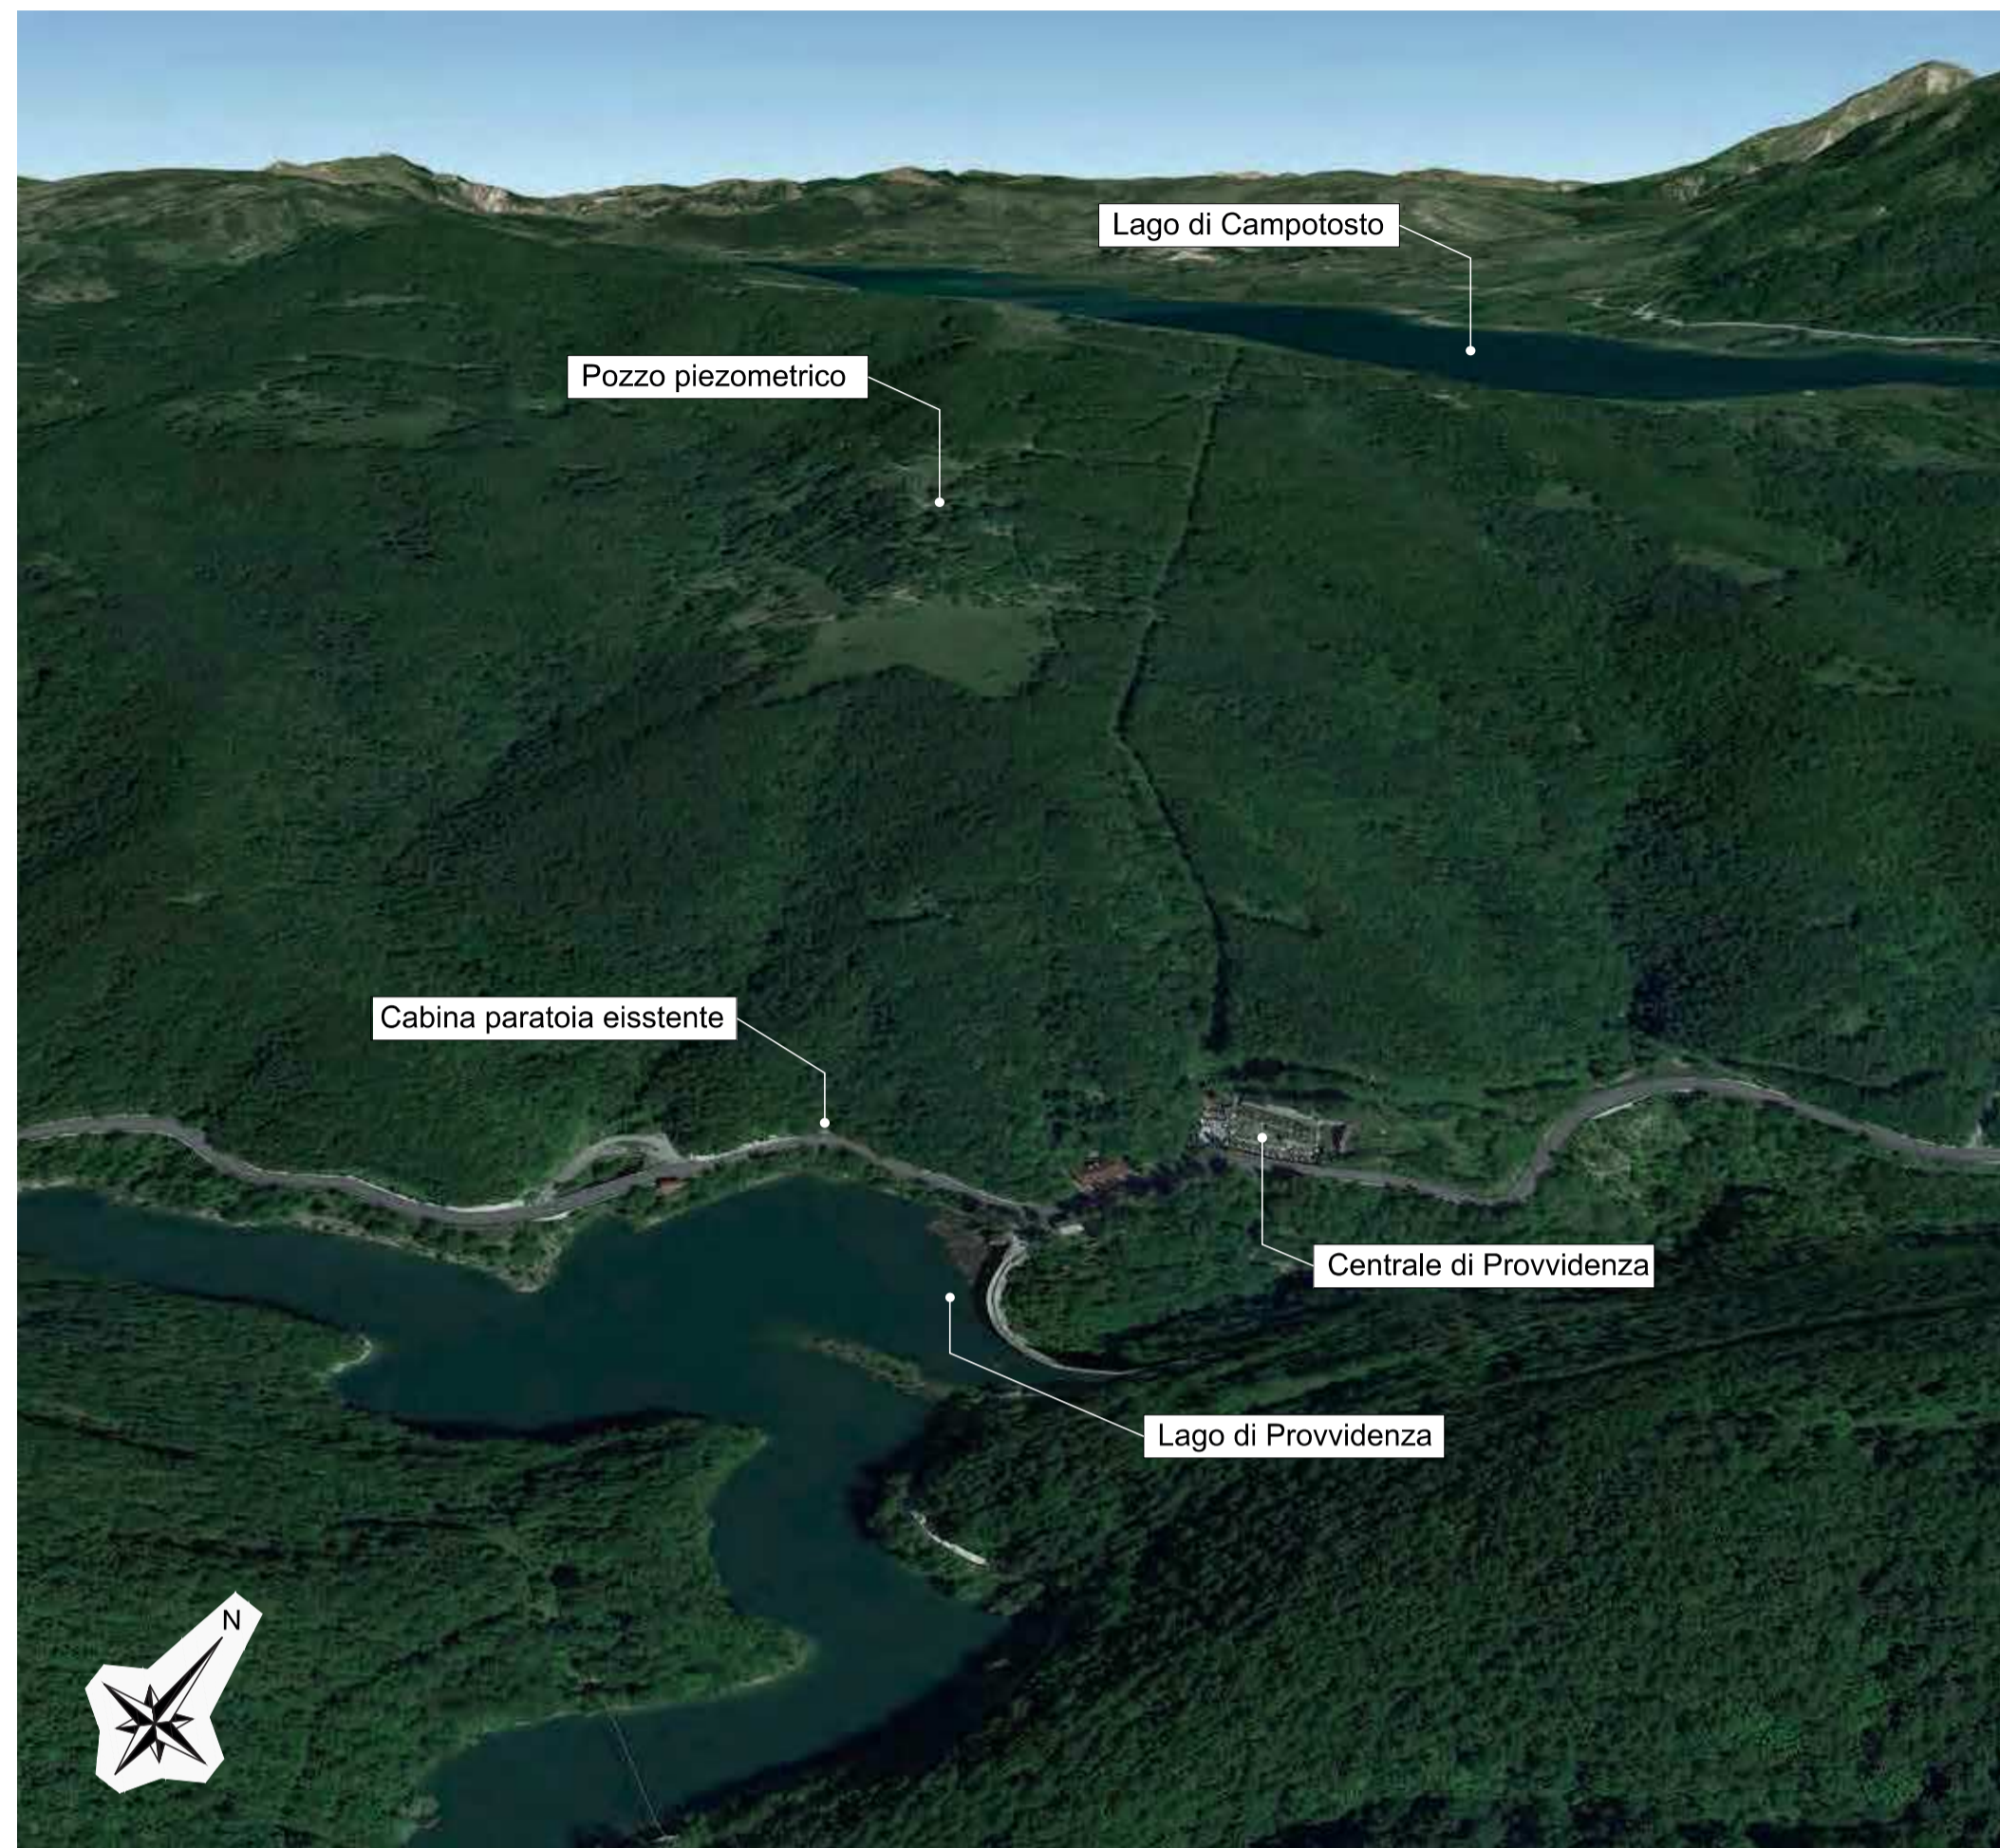

INQUADRAMENTO - stato di progetto

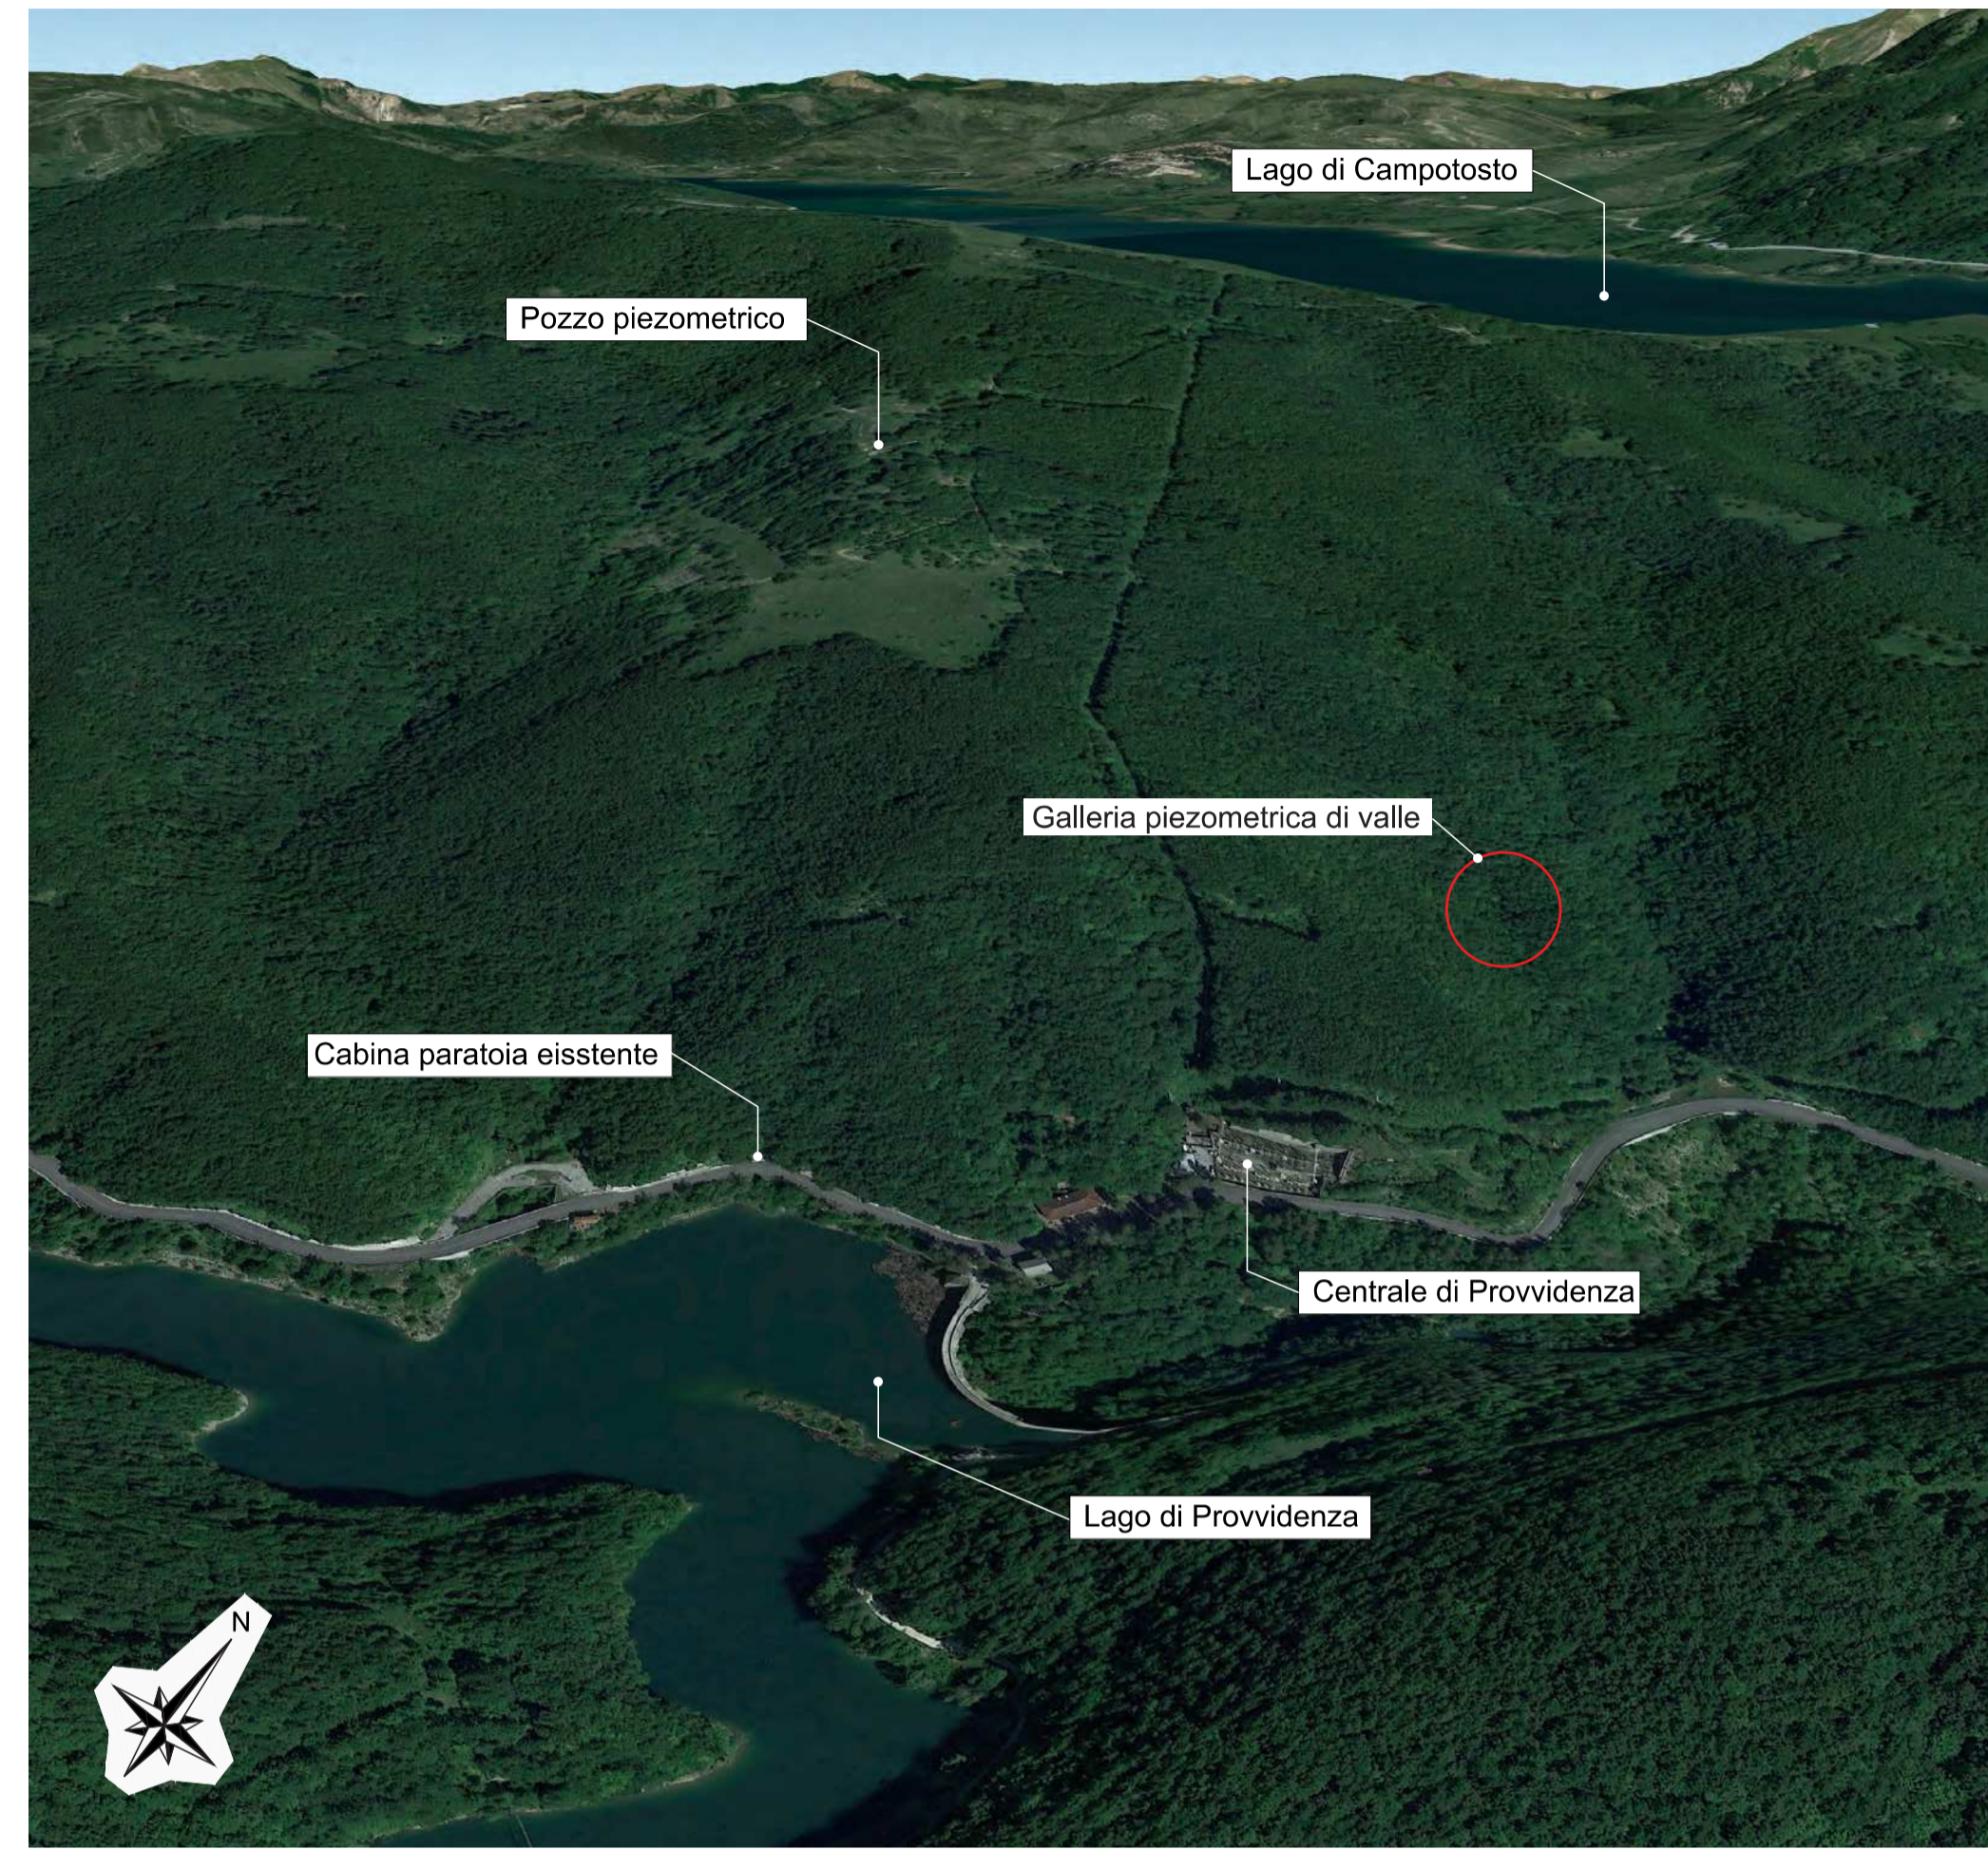


FOTOSIMULAZIONE - stato di fatto




FOTOSIMULAZIONE - stato di progetto




GALLERIA PIEZOMETRICA DI VALLE - Planimetria

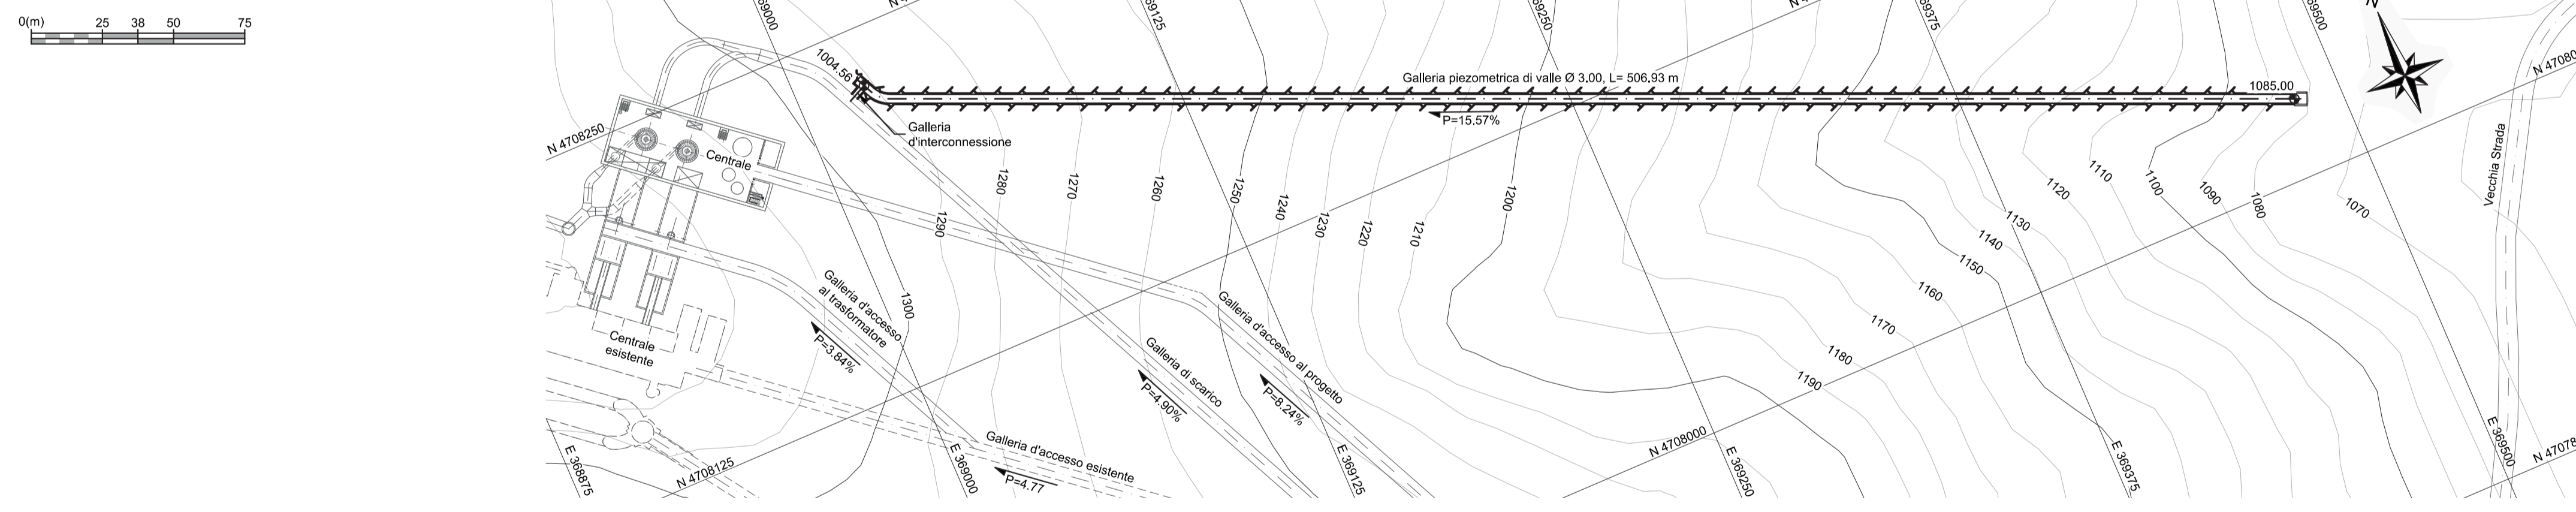

GALLERIA PIEZOMETRICA DI VALLE - Sezione

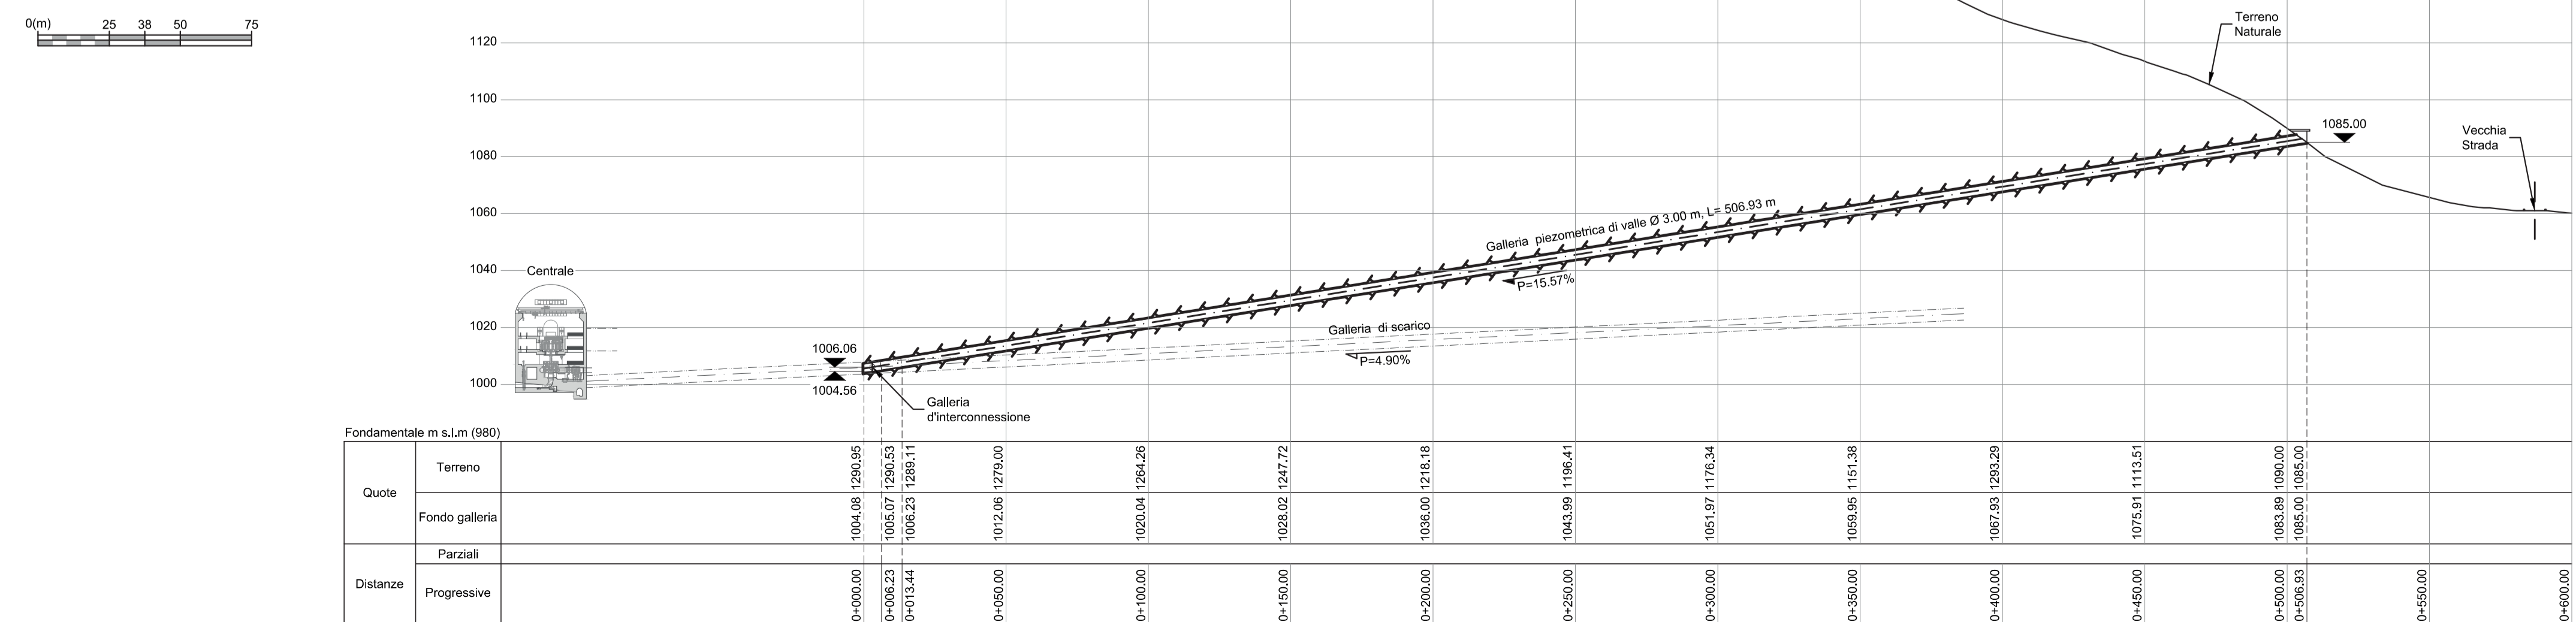

MODELLO TRIDIMENSIONALE - stato di progetto

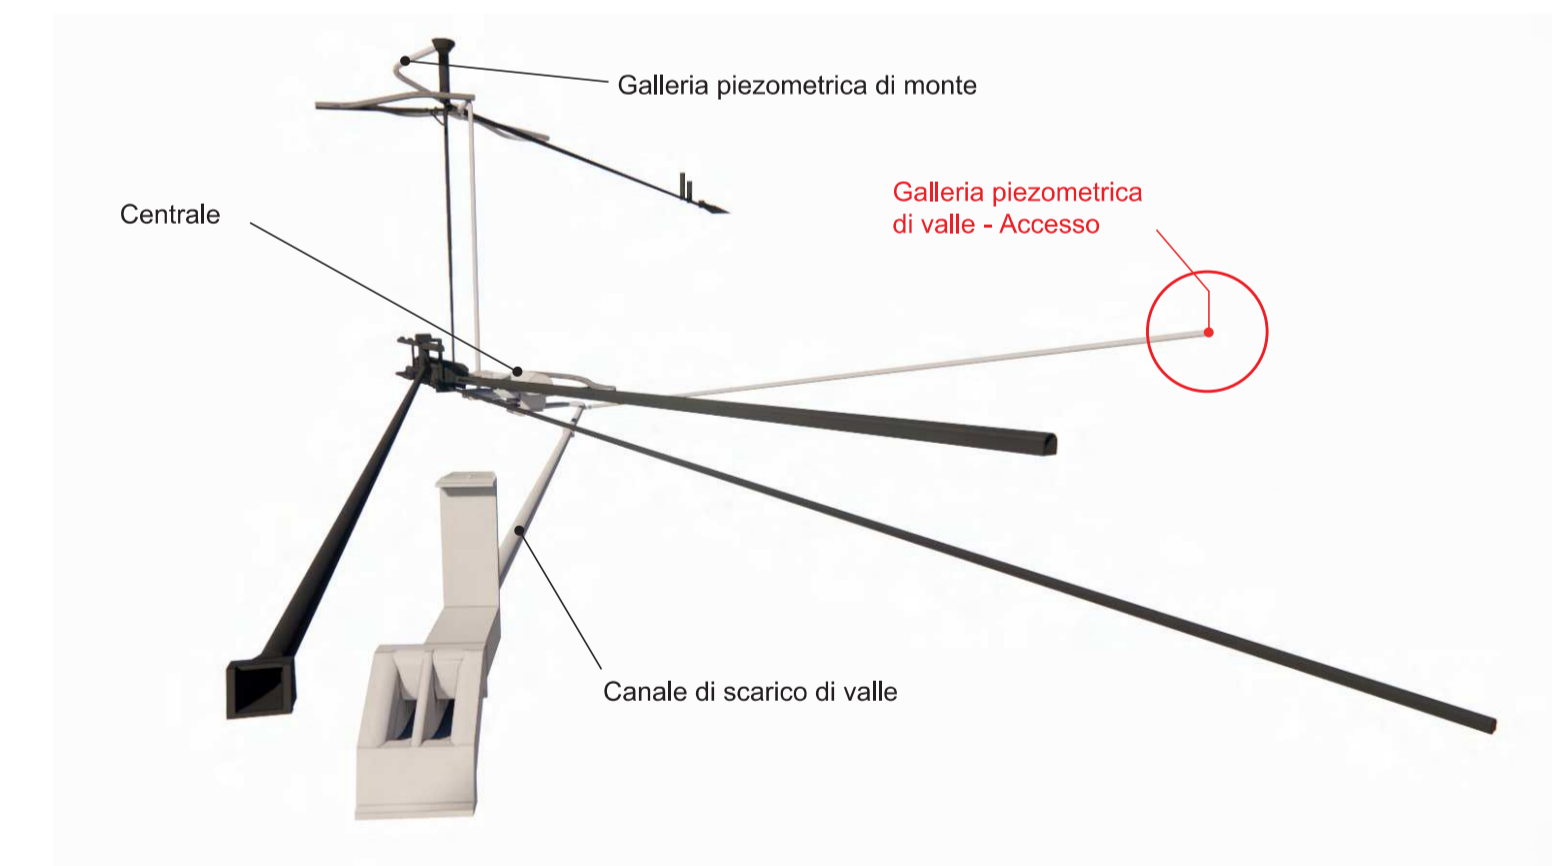

00	05.08.2022	Emissione per Autorizzazione Unica	G.R.A.L.A. SRL	F. Maugliani / C. Piccini	A. Balestra
REV.	DATE	DESCRIPTION	PREPARED	CHECKED	APPROVED
Lombardi		PROJECT: IMPIANTO DI PROVVIDENZA INTERVENTO DI RIFACIMENTO E POTENZIAMENTO			
enel Green Power		FILE NAME (EGP CODE): GRE.EEC.D.99.IT.H.17171.00.111.00	LOMBARDI CODE: 2021.0047.010-AM-GEN-DW-110		
HGT Design & Execution EGP VALIDATION		CLASSIFICATION: Public	FORMAT: A1	SCALE: 1:1	PLOT SCALE: 1 di / of 1
VALIDATED BY: P. Viganoni		UTILIZATION SCOPE: Progetto Definitivo per Autorizzazione			
VERIFIED BY:		TITLE: Tavola Area Portale Galleria Accesso			
COLLABORATORS:		EGP CODE: GRE.EEC.D.99.IT.H.17171.00.111.00			