

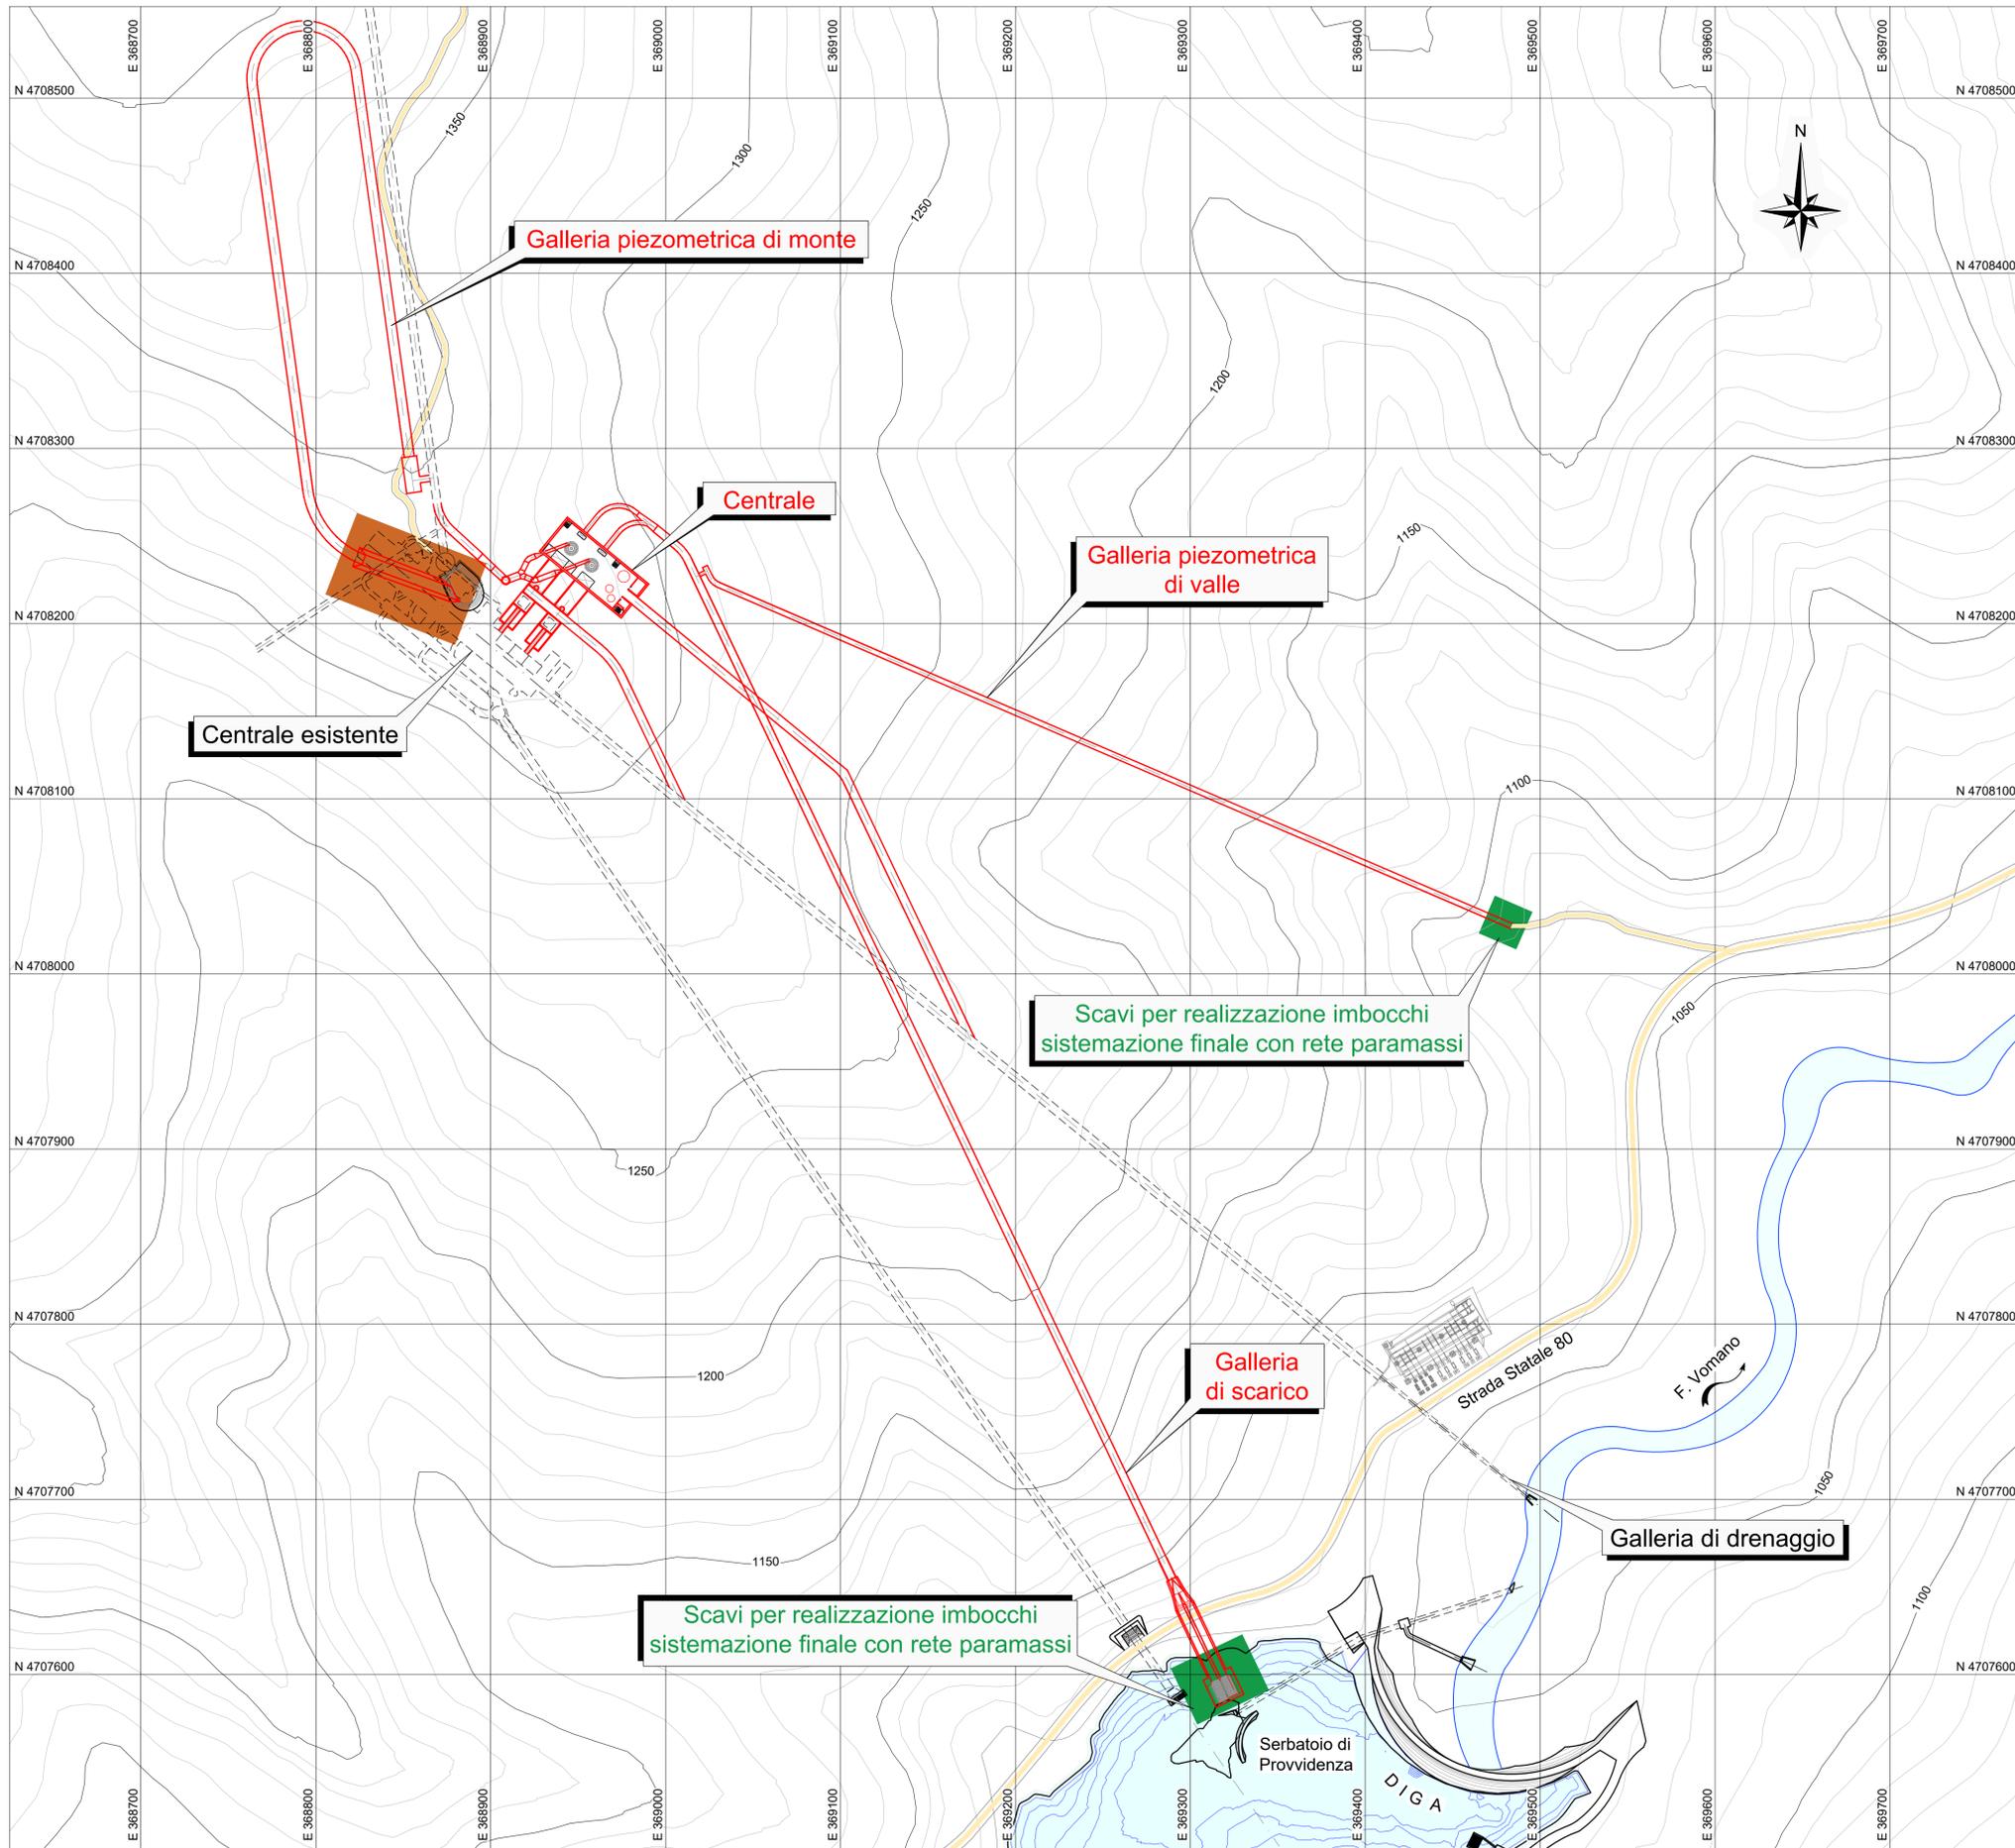
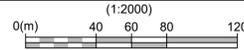


PLANIMETRIA GENERALE

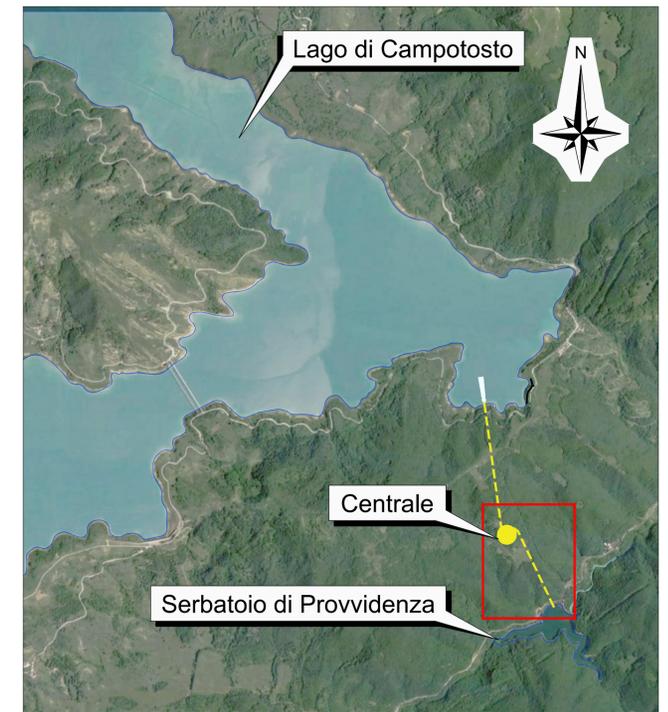

INQUADRAMENTO GENERALE

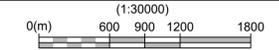

Legenda:

- Acqua
- Viabilità esistenti
- Opere di Progetto
- Aree dove sono previsti scavi
- Aree dove sono previsti rinterrii

Note:

- Tutte le misure sono espresse in metri se non diversamente indicato
- Questo disegno fa riferimento al sistema di coordinate: WGS84 UTM 33N

00	25/08/2022	Emissione per Autorizzazione	V. Tandazo	F. Maugliani / C. Piccini	A. Balestra
REV.	DATE	DESCRIPTION	PREPARED	CHECKED	APPROVED
		PROJECT: IMPIANTO DI PROVVIDENZA INTERVENTO DI RIFACIMENTO E POTENZIAMENTO			
		FILE NAME (EGP CODE): GRE.EEC.D.99.IT.H.17171.00.125.00.DWG LOMBARDI CODE: 2021.0047.010-AM-GEN-DW-124	FORMAT: A1 SCALE: 1:2000 PLOT SCALE: 1:1 SHEET: 1 di 1	TITLE: Stato di Progetto Planimetria degli Scavi, Sbancamenti, Rinterrii	
UTILIZATION SCOPE: Progetto Definitivo per Autorizzazione		EGP CODE:			
VALIDATED BY: P. Viganoni		GROUP: GRE FUNCTION: EEC TYPE: D ISSUE: 99 COUNTRY: IT TEC: H PLANT: 17171 SYSTEM: 00125 PROGRESSIVE: 0012500			
VERIFIED BY:		COLLABORATORS:			