Firmato digitalmente da: PETRI SERGE LOUIS
Data: 25/05/2022 10:22:03

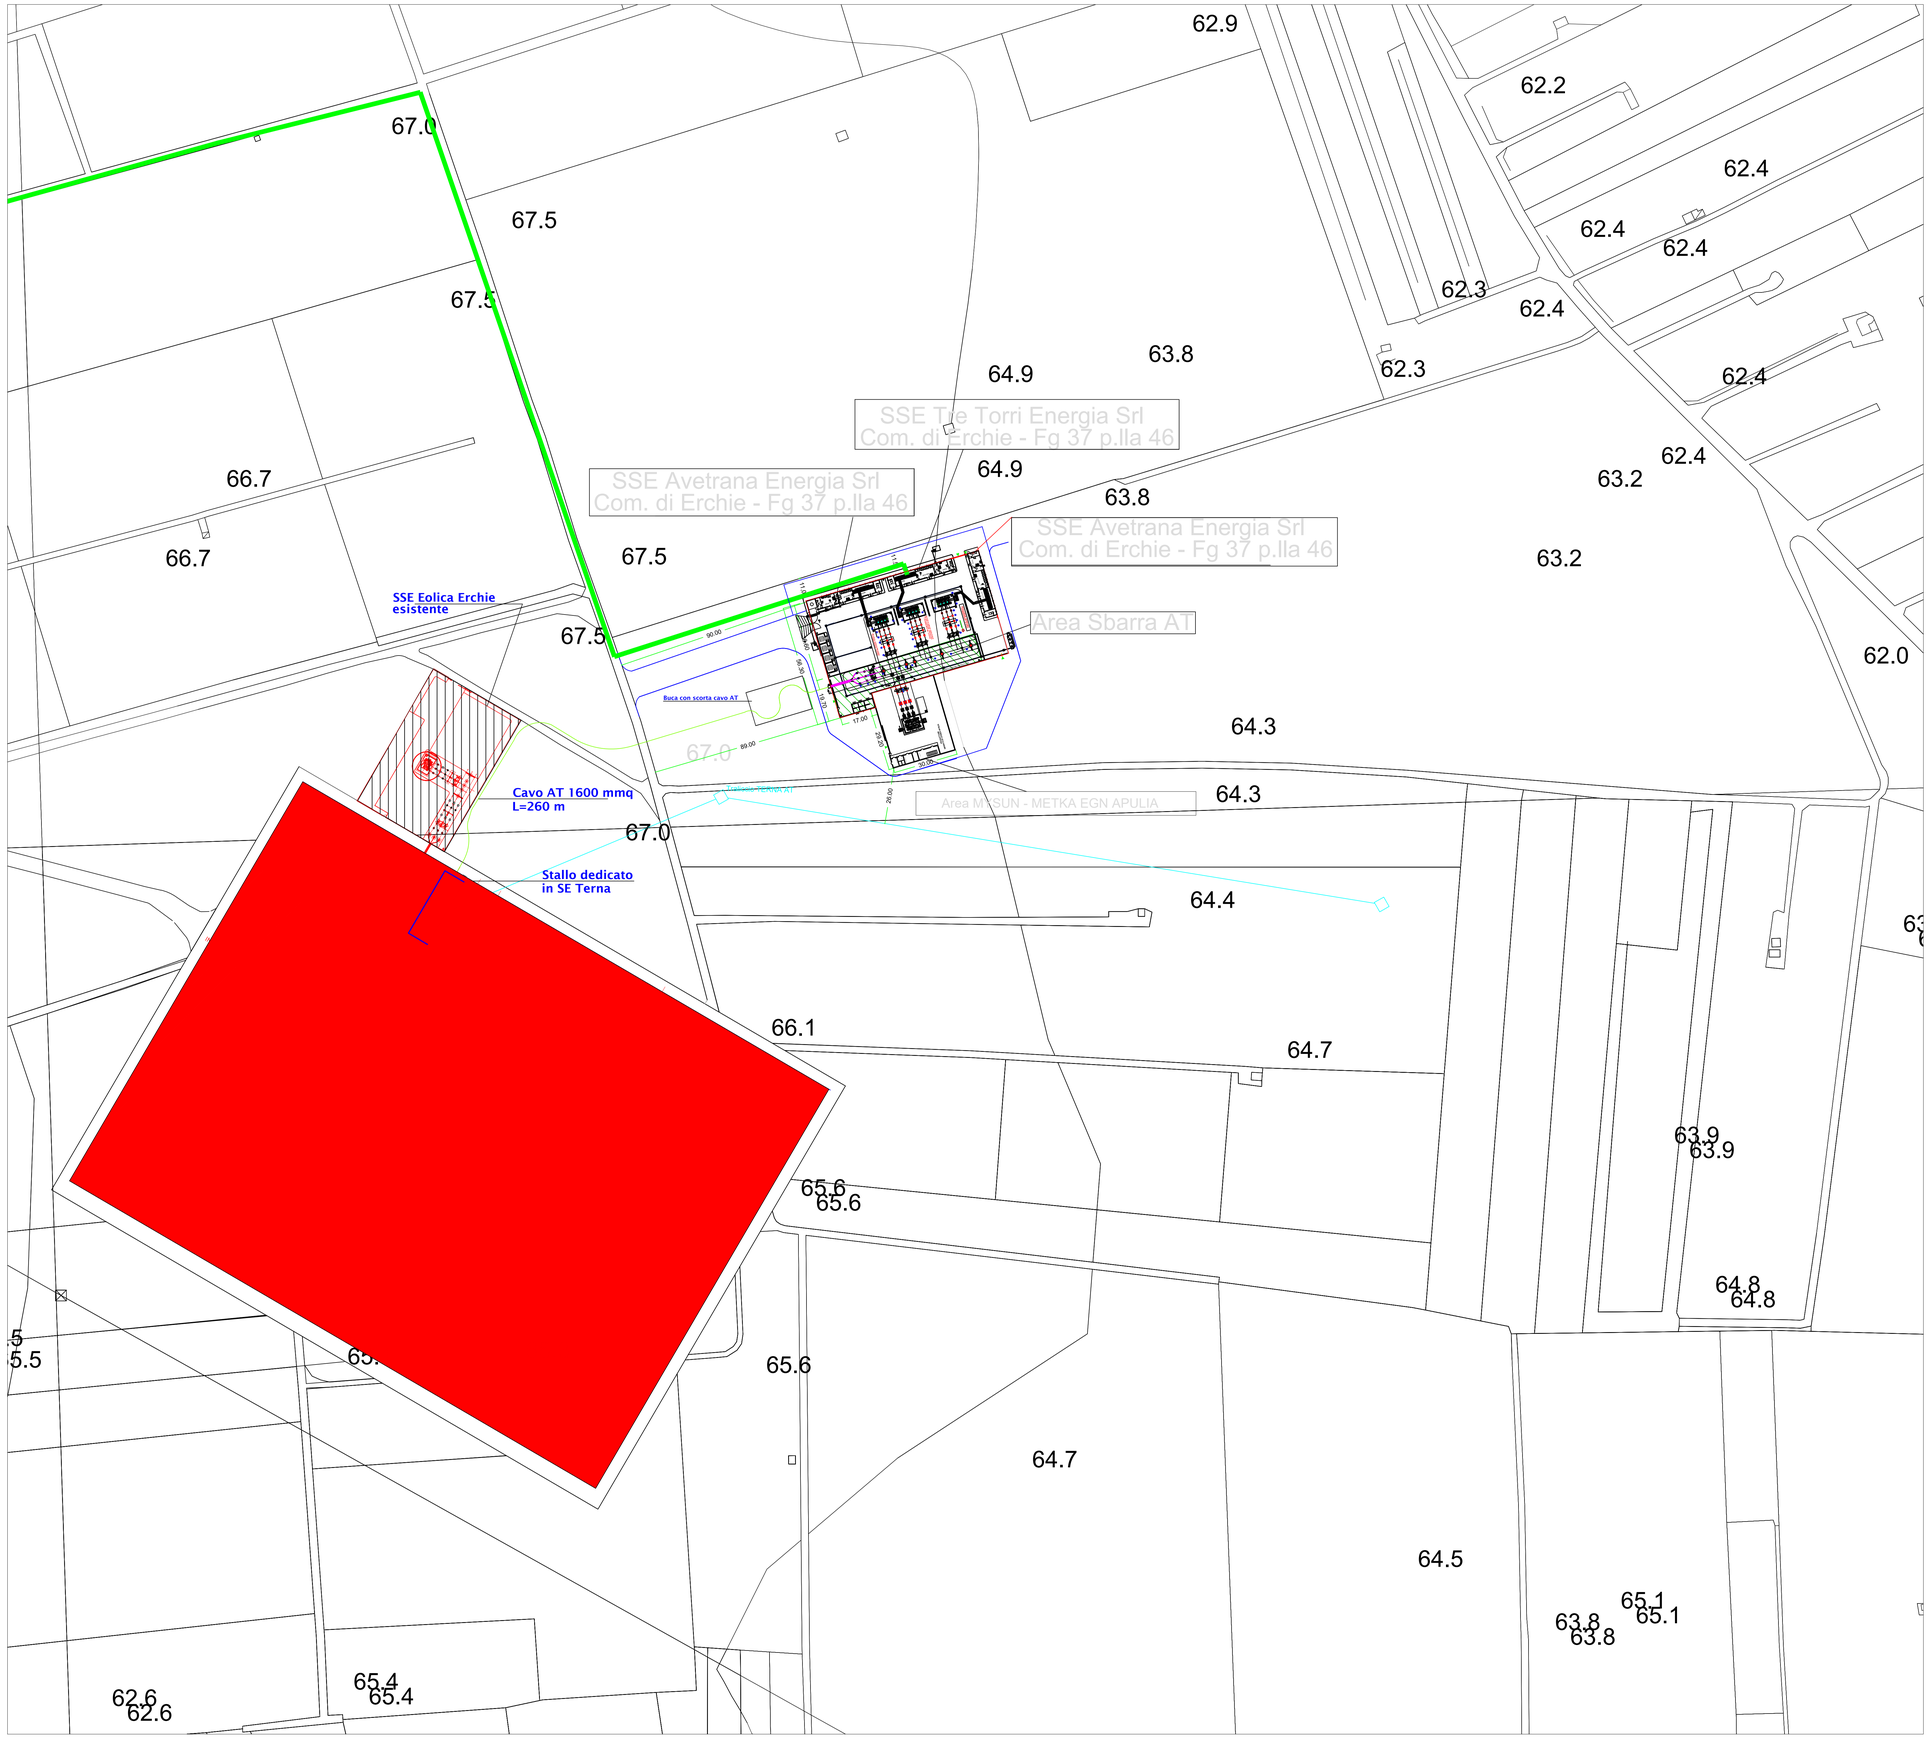

Schema TRAKER
Tipologia impianto AFV

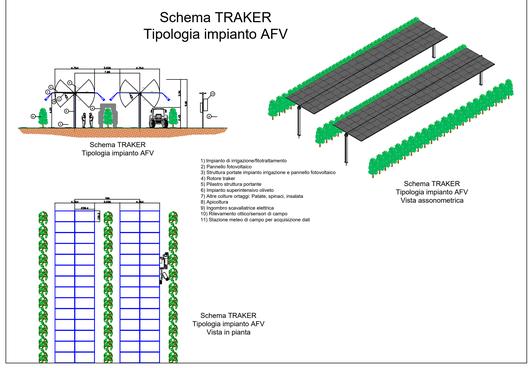

LEGENDA

- Cabina utente
- Stazione Terna
- Cavidotto MT esterno
- Confini

AGROFOTOVOLTAICO ARGENTONE
AGRICOLTURA 4.0

IMPIANTO DI PRODUZIONE DI ENERGIA ELETTRICA DA FONTE FOTOVOLTAICA COLLOCATO SU STRUTTURA DI IRRIGAZIONE A SERVIZIO DI IMPIANTO AGRICOLO DI DI POTENZA IN GIENERAZIONE PARI A 25,467 MW E POTENZA IMMESSA IN RETE PARI A 25,001 MW, **DENOMINATO "AFV ARGENTONE AGRICOLTURA 4.0"**

REGIONE PUGLIA
PROVINCIA di BRINDISI
COMUNE di ORIA (Br)
opere connesse nel COMUNE DI ERCHIE (Br) contrada "Tre Torri"
Località ubicazione impianto AFV: Masseria Argentone - Oria (Br)

PROGETTO DEFINITIVO
Id AU H0S2I51

Tav.:	Titolo:	
0_02e	Ubicazione impianto su CTR 1-5000 lato connessione	
Scala:	Formato Stampa:	Codice Identificatore Elaborato
1:5000	A0	H0S2I51_ElaboratoGrafico_0_02e

Progettazione:

ENERWIND s.r.l.
Via San Lorenzo 155 - cap 72023 MESAGNE (BR)
P.IVA 02548802744 - REA BR-154453 - enerwind@pec.it

MSC innovative solutions s.r.l.s.
Via Milizia n.55 - 73100 LECCE (ITALY)
P.IVA 05030190754 - msc.innovativesolutions@pec.it

Ing. Santo Masilla iscritto all'Ordine Ing. di Brindisi al n.478

Committente:

TRE TORRI ENERGIA s.r.l.
Piazza del Grano n.5 - 39100 BOLZANO (BZ)
P.IVA 03028880212 - R.I. BZ-283988
tre-torri-energia@legalmail.it

SOCIETA' DEL GRUPPO
FRI-EL GREEN POWER S.p.A.
Piazza della Rotonda, 2 - 00186 Roma (RM) - Italia
Tel. +39 06 6880 4163 - Fax. +39 06 6821 2764
Email: info@fri-el.it - P. IVA 01533770218

Data	Motivo della revisione:	Redatto:	Controllato:	Approvato:
Aprile 2022	Prima emissione	M.S.C. S.r.l.s.	Santo Masilla	Tre Torri Energia S.r.l.