Firmato digitalmente da
santo masilla
CN = masilla santo
C = IT

Firmato digitalmente da: PETRI SERGE LOUIS
Data: 25/05/2022 10:40:28

CITTA' DI ORIA
(PROVINCIA DI BRINDISI)

P.U.T.T./P
Piano Urbanistico Territoriale Tematico per il Paesaggio

PRIMI ADEMPIMENTI AI SENSI DELL'ART. 5.05 DELLE N.T.A.
elaborazione su base aerofotogrammetrica

TAV. 3b

Scala 1:10000

IL TERRITORIO

A.T.D.: Sistema dell'assetto geologico, geomorfologico ed idrogeologico
(art. 3.02 - N.T.A.)

REGIONE PUGLIA SETTORE URBANISTICA
Prot. N. 147
- 5 GEN. 2006

Collaboratori:
Geom. Mauro Marino'
Geom. Antimo Mazza

Professionista incaricato:
Arch. PIETRO INCALZA

Elaborazione: Giugno 2005

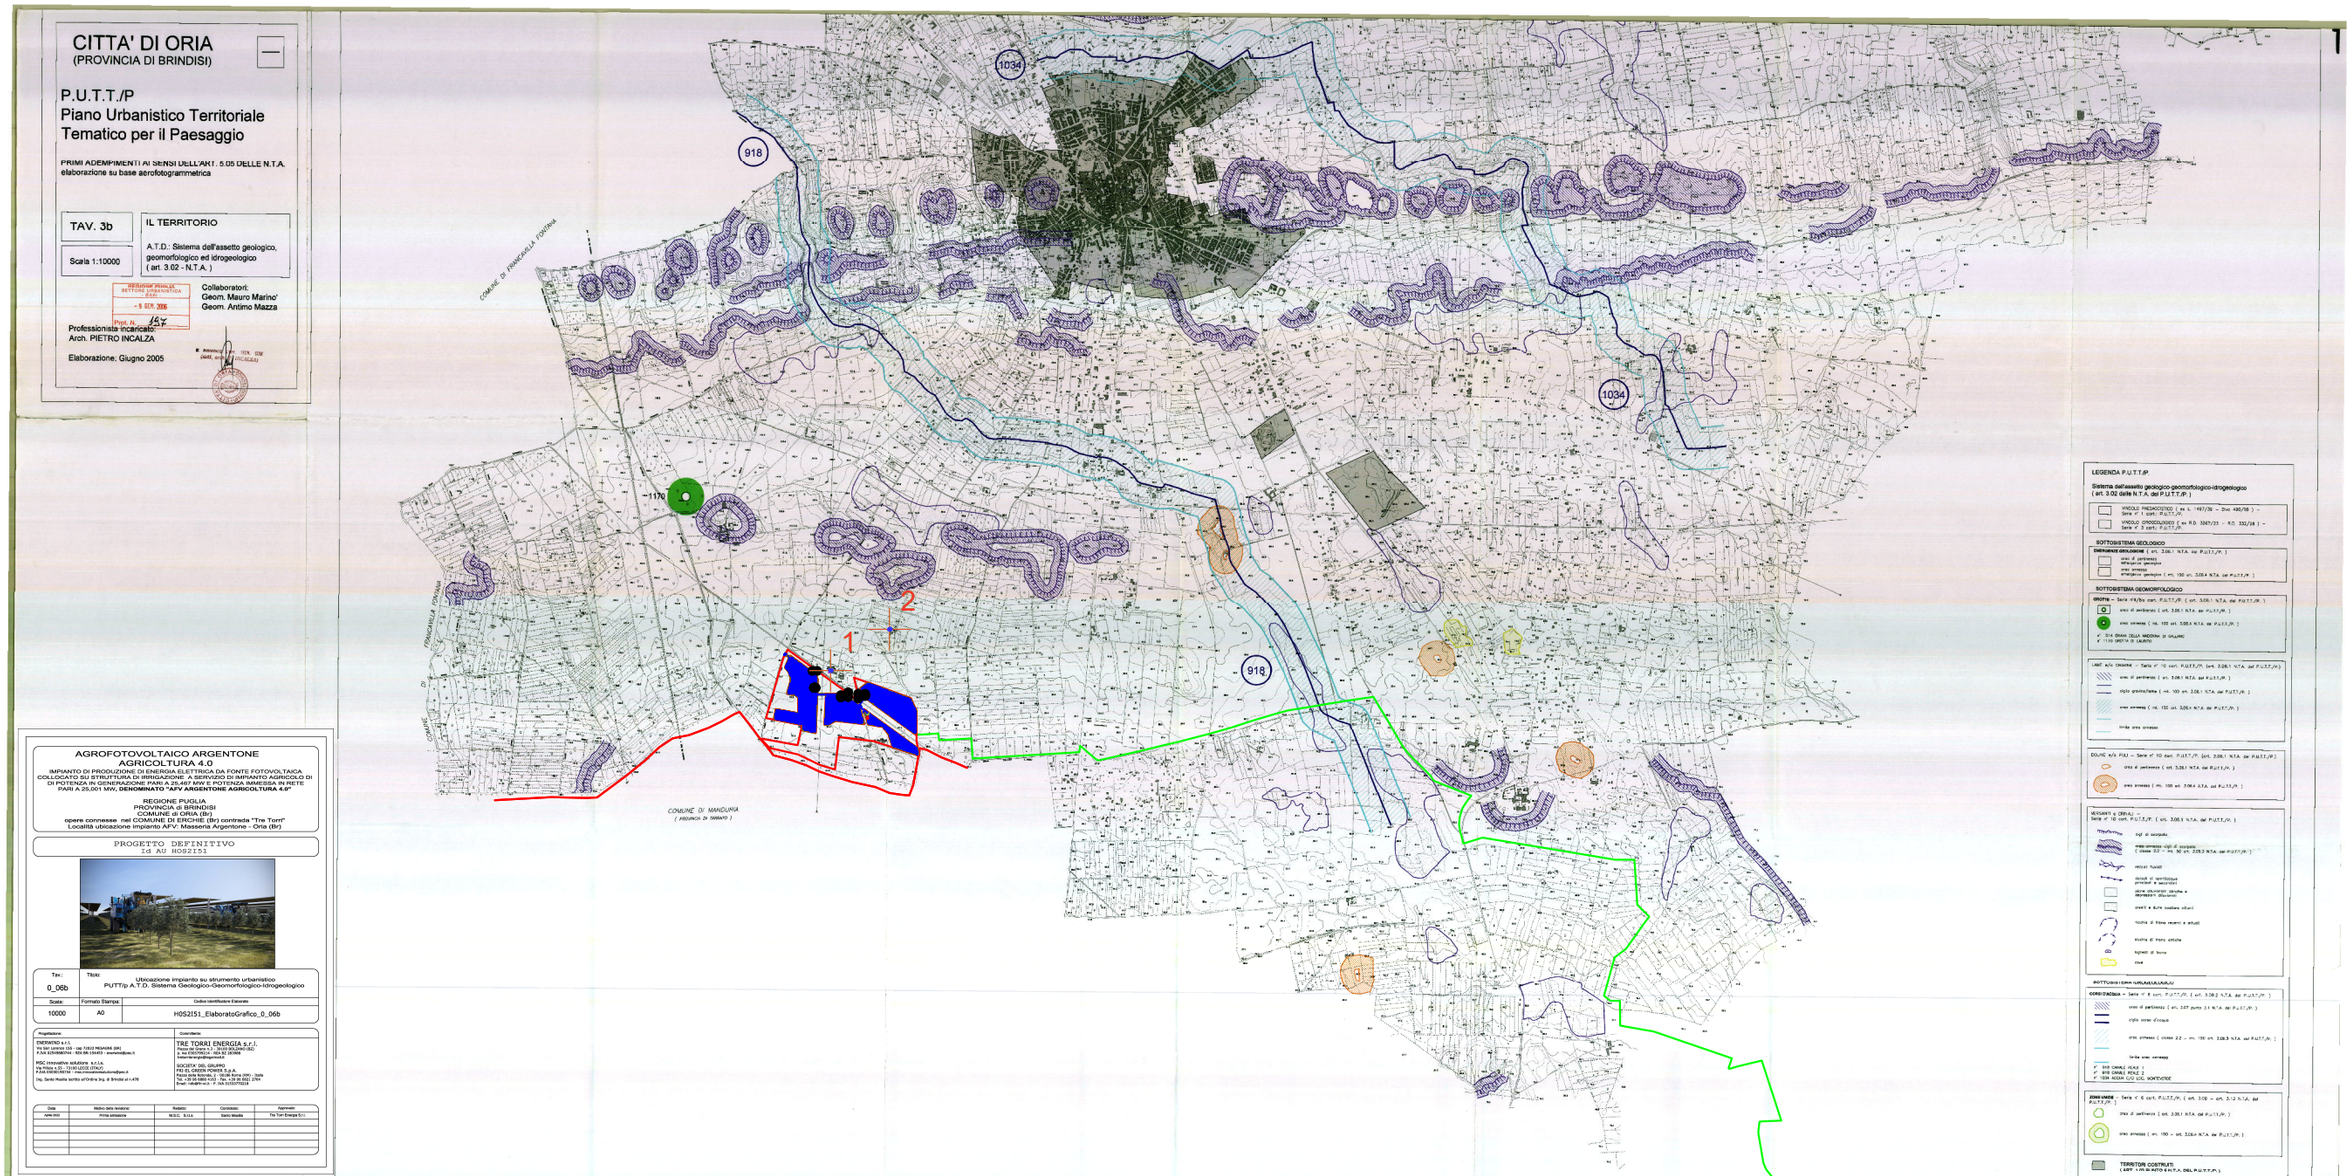

LEGENDA P.U.T.T./P

Sistema dell'assetto geologico-geomorfologico-idrogeologico
(art. 3.02 delle N.T.A. del P.U.T.T./P.)

SOTTOSISTEMA GEOLOGICO

SOTTOSISTEMA GEOMORFOLOGICO

SOTTOSISTEMA IDROLOGICO

SOTTOSISTEMA CARSICO

DOLINE e/o PUJU

VERSANTI e CIGLIA

SOTTOSISTEMA NATURALISTICO-AMBIENTALE

COSTIERA

ZONE UMIDE

TERRITORI COSTRUITI

AGROFOTOVOLTAICO ARGENTONE
AGRICOLTURA 4.0

IMPIANTO DI PRODUZIONE DI ENERGIA ELETTRICA DA FONTE FOTOVOLTAICA COLLOCATO SU STRUTTURA DI IRRIGAZIONE A SERVIZIO DI IMPIANTO AGRICOLO DI DI POTENZA IN GENERAZIONE PARI A 25,467 MW E POTENZA IMMESSA IN RETE PARI A 25,001 MW, **DENOMINATO "AFV ARGENTONE AGROLTURA 4.0"**

REGIONE PUGLIA
PROVINCIA di BRINDISI
COMUNE di ORIA (Br)
opere connesse nel COMUNE DI ERCHIE (Br) contrada "Tre Torri"
Località ubicazione impianto AFV: Masseria Argentone - Oria (Br)

PROGETTO DEFINITIVO
id AU H052151

Tav.:	Titolo:	
0_06b	Ubicazione impianto su strumento urbanistico: PUTT/p A.T.D. Sistema Geologico-Geomorfologico-Idrogeologico	
Scala:	Formato Stampa:	Codice Identificativo Elaborato
10000	A0	H052151_ElaboratoGrafico_0_06b

Progettazione	Committente
ENERWIND s.r.l. Via San Lorenzo 155 - cap 73013 GALATINA (LE) C.F./P.IVA 02538800744 - REA BR-154453 - enerwind@pec.it MGC innovative solutions s.r.l.s. Via Cesare Battisti, 4 - 72100 BRINDISI P.IVA 02630370172 - mgcinnovativesolutions.srl@pec.it Ing. Santo Masilla iscritto all'Ordine Ing. di Brindisi al n.478	TRE TORRI ENERGIA s.r.l. Piazza dei Giochi n.1 - 39100 BOLZANO (BZ) C.F./P.IVA 03131150218 - REA 241998 treetorrienergia@legalmail.it SOCIETA' DEL GRUPPO FRI-EL GREEN POWER S.p.A. Via Ugo Bassi, 6 - 40159 Borgo Panigale Bologna (BO) - Italia Tel. +39 06 6880 4333 - Fax. +39 06 6642 2764 Email: info@fri-el.it - P. IVA 01255770223

Data:	Motivo della revisione:	Redatto:	Controllato:	Approvato:
Aprile 2022	Prima emissione	M.G.C. S.r.l.s.	Santo Masilla	Tre Torri Energia S.r.l.