

AGROFOTOVOLTAICO ARGENTONE

AGRICOLTURA 4.0

IMPIANTO DI PRODUZIONE DI ENERGIA ELETTRICA DA FONTE FOTOVOLTAICA
COLLOCATO SU STRUTTURA DI IRRIGAZIONE A SERVIZIO DI IMPIANTO AGRICOLO DI
DI POTENZA IN GENERAZIONE PARI A 25,467 MW E POTENZA IMMESSA IN RETE
PARI A 25,001 MW, **DENOMINATO "AFV ARGENTONE AGRICOLTURA 4.0"**

REGIONE PUGLIA
PROVINCIA di BRINDISI
COMUNE di ORIA (Br)
opere connesse nel COMUNE DI ERCHIE (Br) contrada "Tre Torri"
Località ubicazione impianto AFV: Masseria Argentone - Oria (Br)


PROGETTO DEFINITIVO
Id AU HOS2I51




Tav.: 2_15a	Titolo: PARTICOLARI RETE DI TERRA	
Scala:	Formato Stampa:	Codice Identificatore Elaborato
1:60000	A3	HOS2I51_ElaboratoGrafico_2_15a

Progettazione:	Committente:
ENERWIND s.r.l. Via San Lorenzo 155 - cap 72023 MESAGNE (BR) P.IVA 02549880744 - REA BR-154453 - enerwind@pec.it	TRE TORRI ENERGIA s.r.l. Piazza del Grano n.3 - 39100 BOLZANO (BZ) p. iva 0305799214 - REA BZ 283988 tretorrienergia@legalmail.it
MSC innovative solutions s.r.l.s. Via Milizia n.55 - 73100 LECCE (ITALY) P.IVA 05030190754 - msc.innovativesolutions@pec.it	SOCIETA' DEL GRUPPO FRI-EL GREEN POWER S.p.A. Piazza della Rotonda, 2 - 00186 Roma (RM) - Italia Tel. +39 06 6880 4163 - Fax. +39 06 6821 2764 Email: Info@fri-el.it - P. IVA 01533770218
Ing. Santo Masilla iscritto all'Ordine Ing. di Brindisi al n.478	

Data	Motivo della revisione:	Redatto:	Controllato:	Approvato:
Aprile 2022	Prima emissione	M.S.C. S.r.l.s.	Santo Masilla	Tre Torri Energia S.r.l.


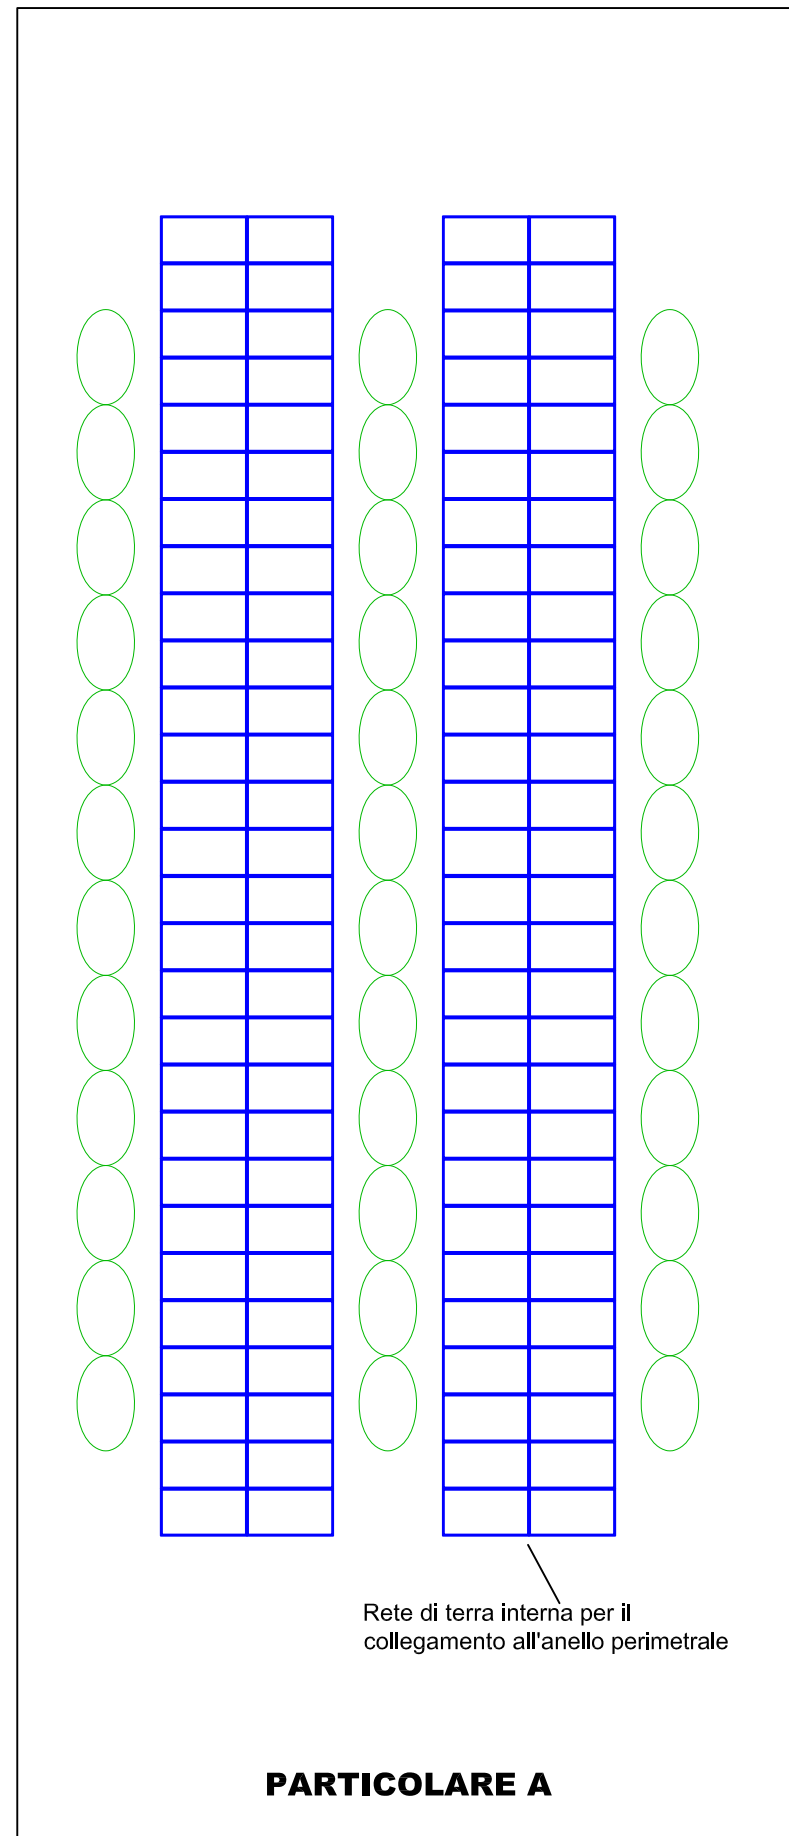



Esempio di raggruppamento strutture metalliche e relativo sistema di messa a terra, con collegamento alla corda di rame interna alle vie cavi BT per il successivo collegamento all'anello di terra principale (perimetrale impianto).

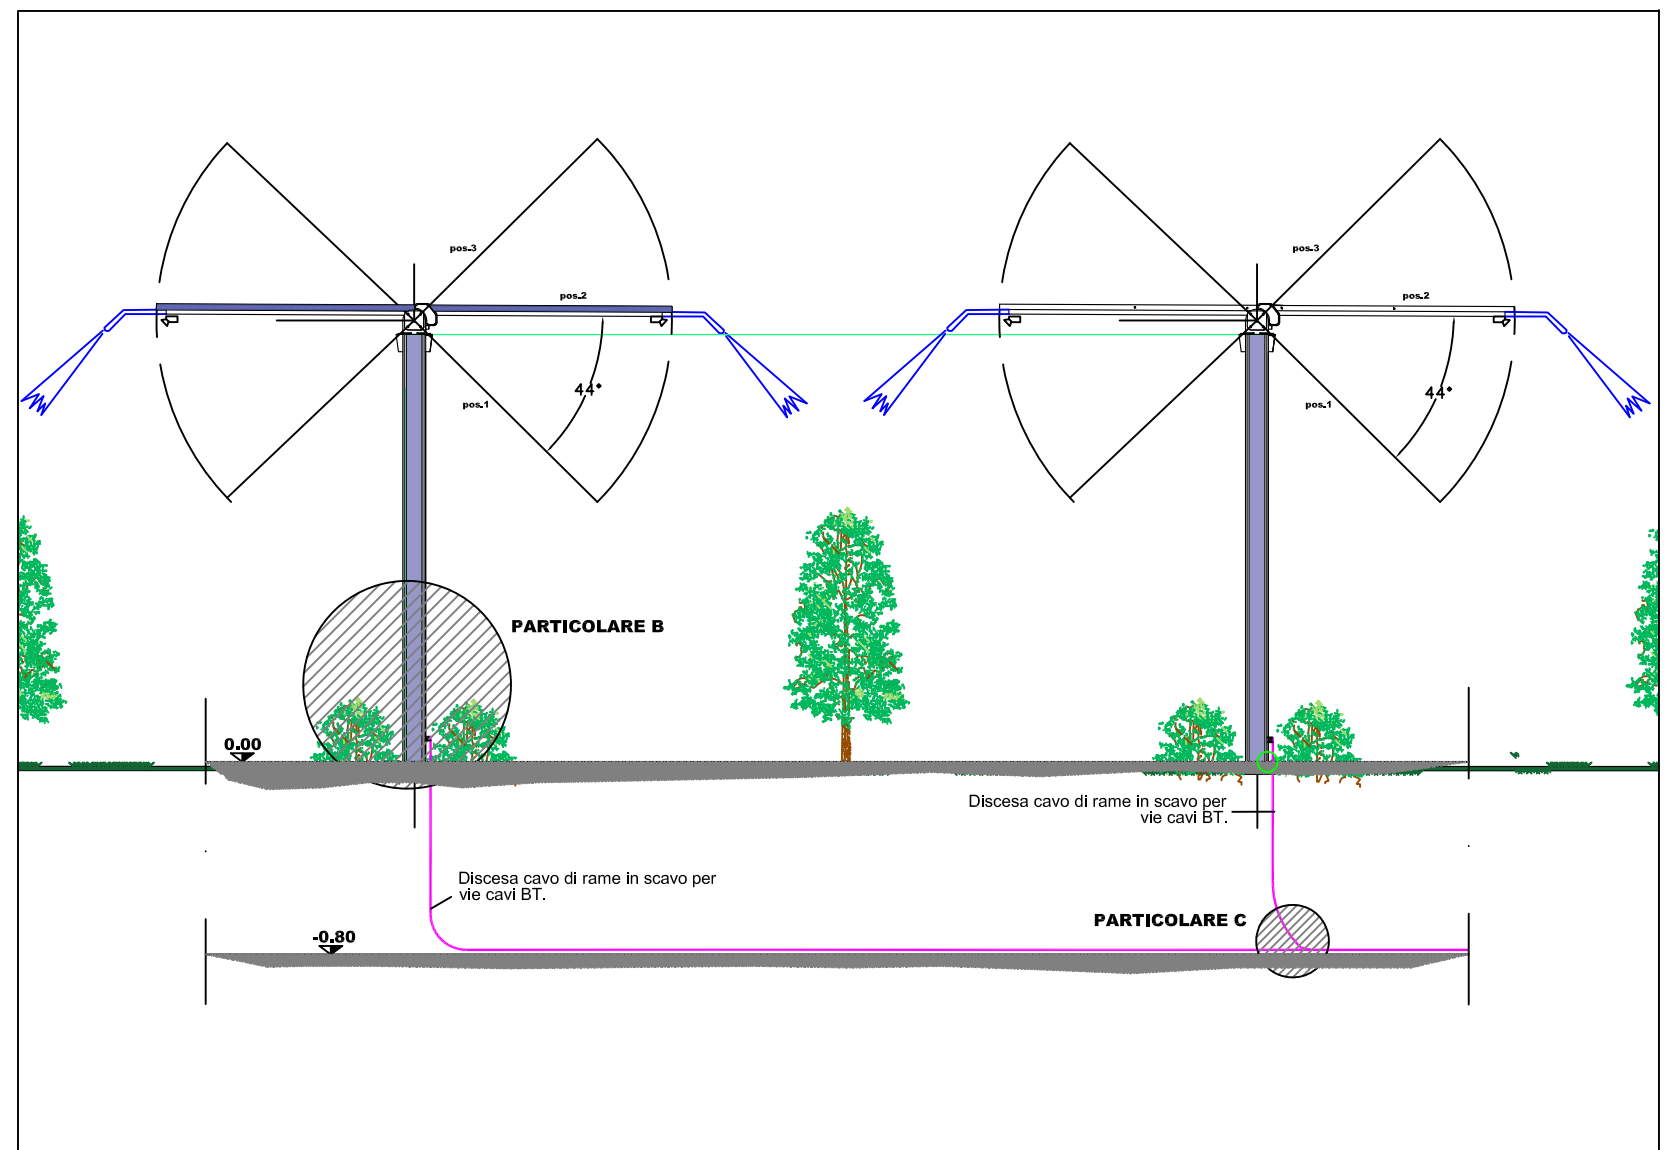


PARTICOLARE B

PARTICOLARE C

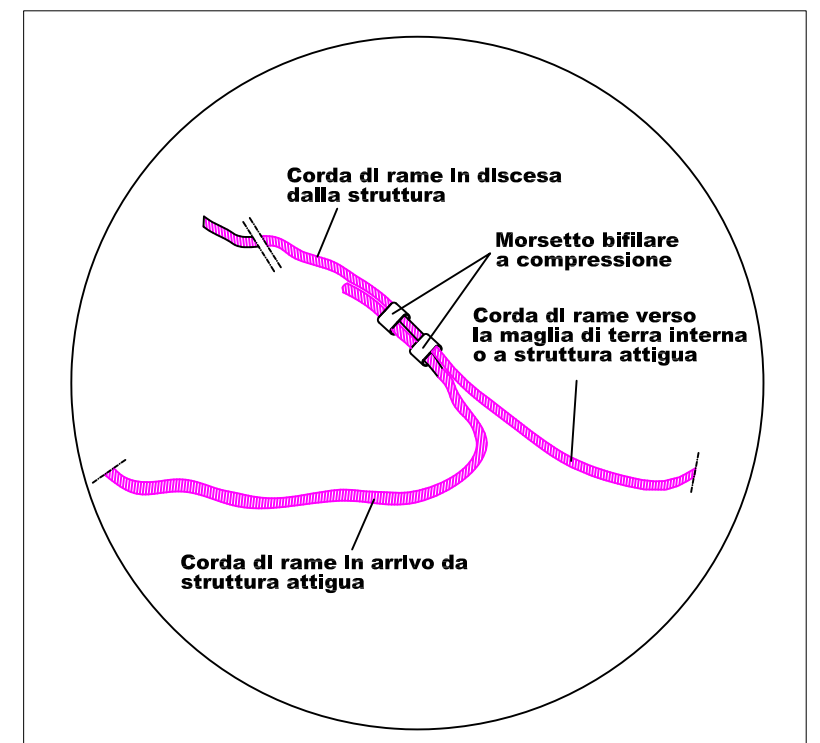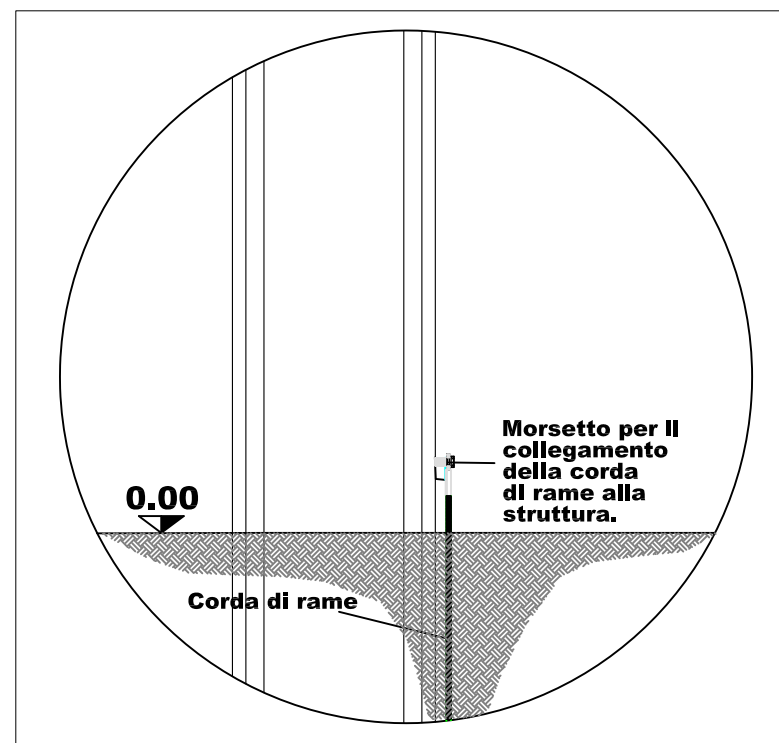

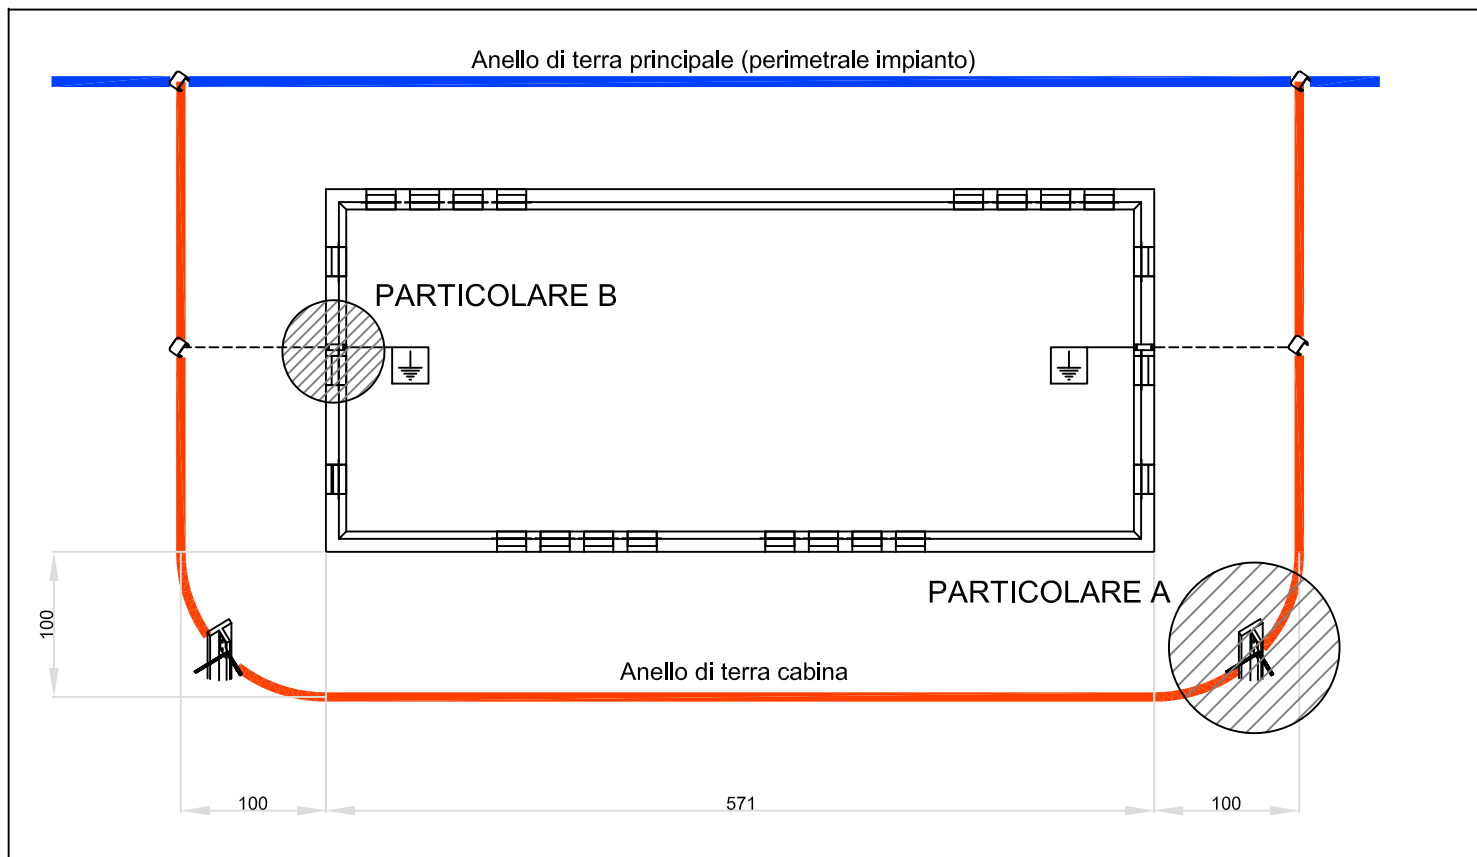


PIANTA

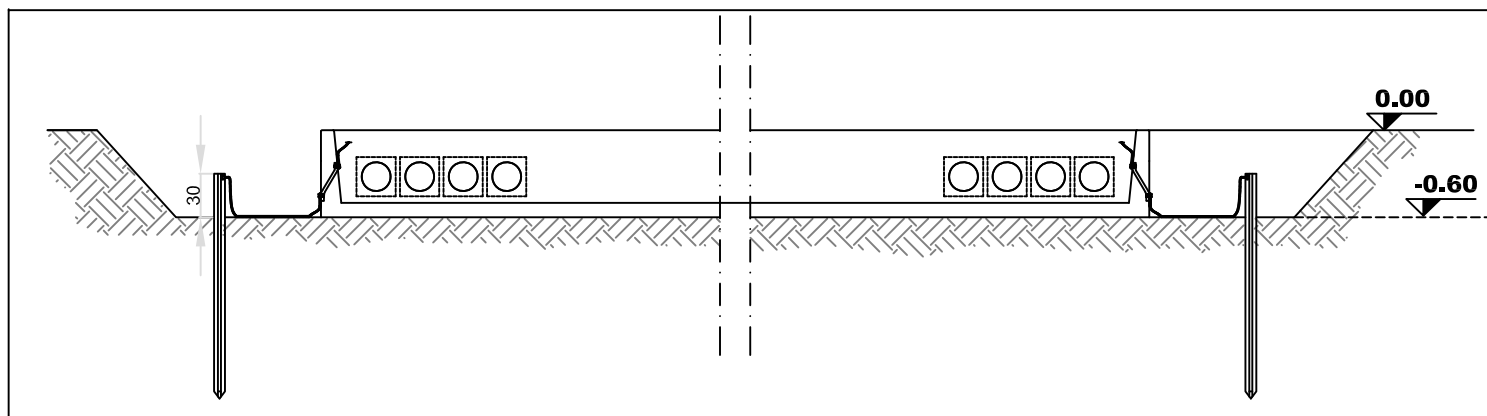

SEZIONE LONGITUDINALE

PARTICOLARI COSTRUTTIVI E FUNZIONALI DELL'IMPIANTO DI TERRA DELLE CABINE

PARTICOLARE A

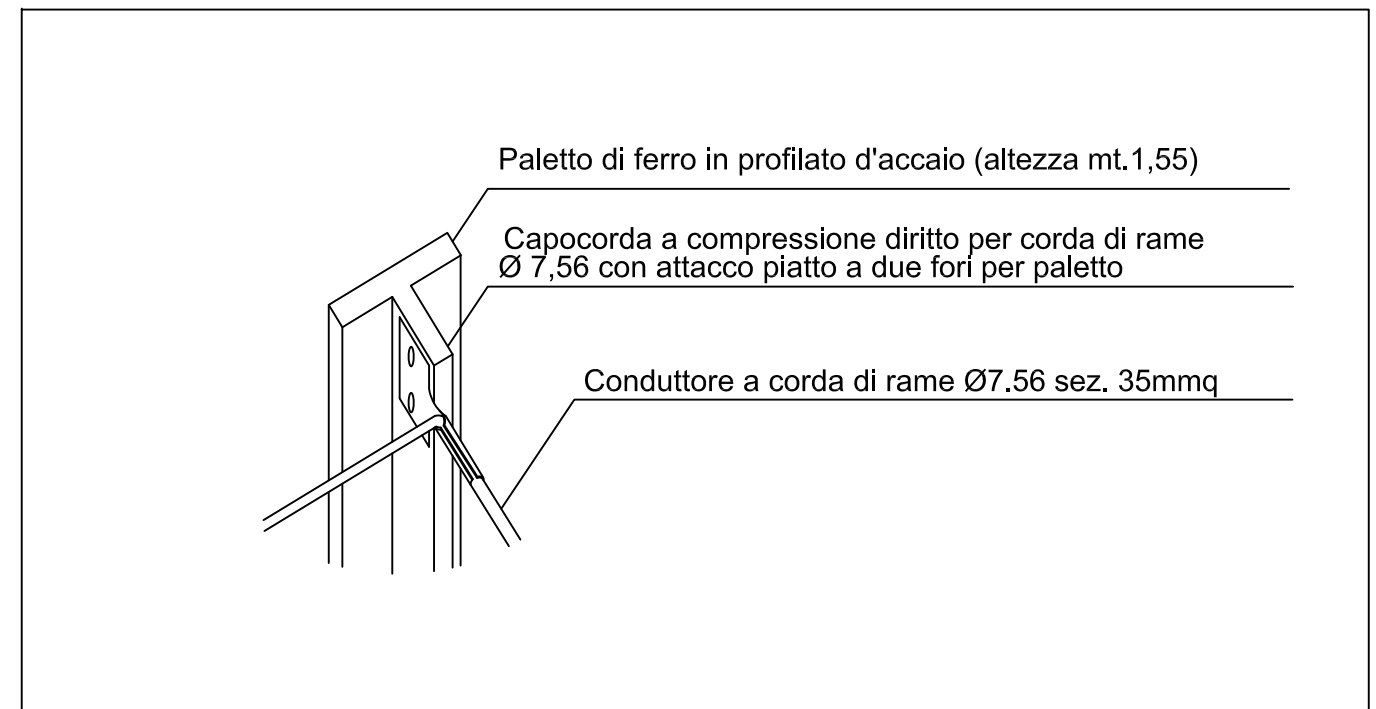

SCHEMA FUNZIONALE - PARTICOLARE B

