Carpenteria impalcato 1 a quota -1.50

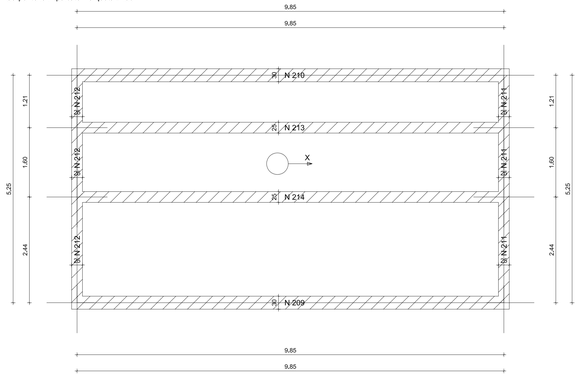

Carpenteria impalcato 0 a quota 0

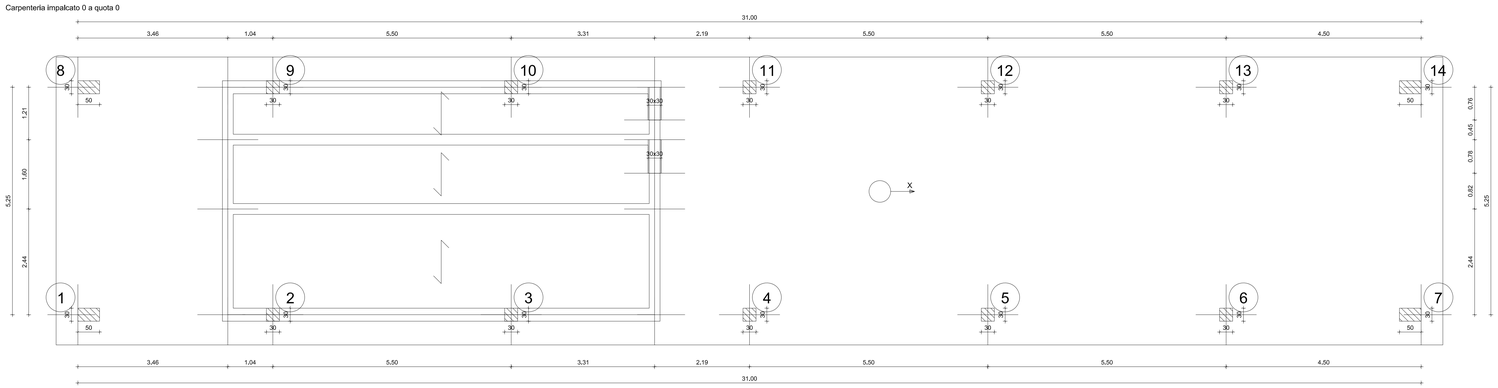

Armatura platea a quota -1.50

Armatura platea a quota +0.00

Armatura superiore dir. X - Ø12/25
Armatura superiore dir. Y - Ø12/25

Armatura inferiore dir. X - Ø12/25
Armatura inferiore dir. Y - Ø12/25

Particolari ferri (Scala 1:20)

Carpenteria impalcato 2 a quota 3.55

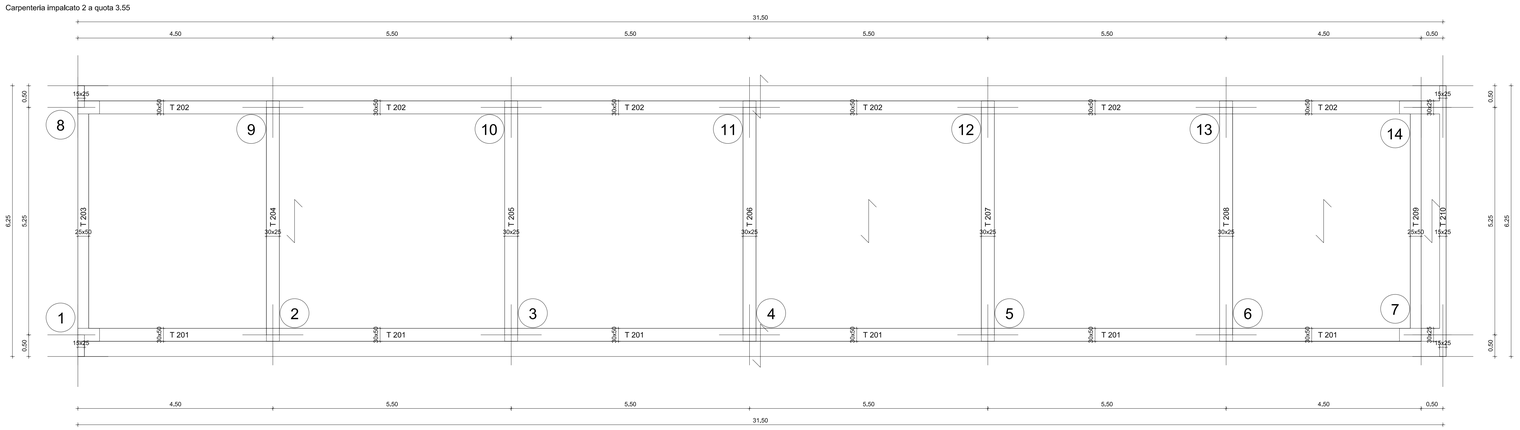

Travate 201-202

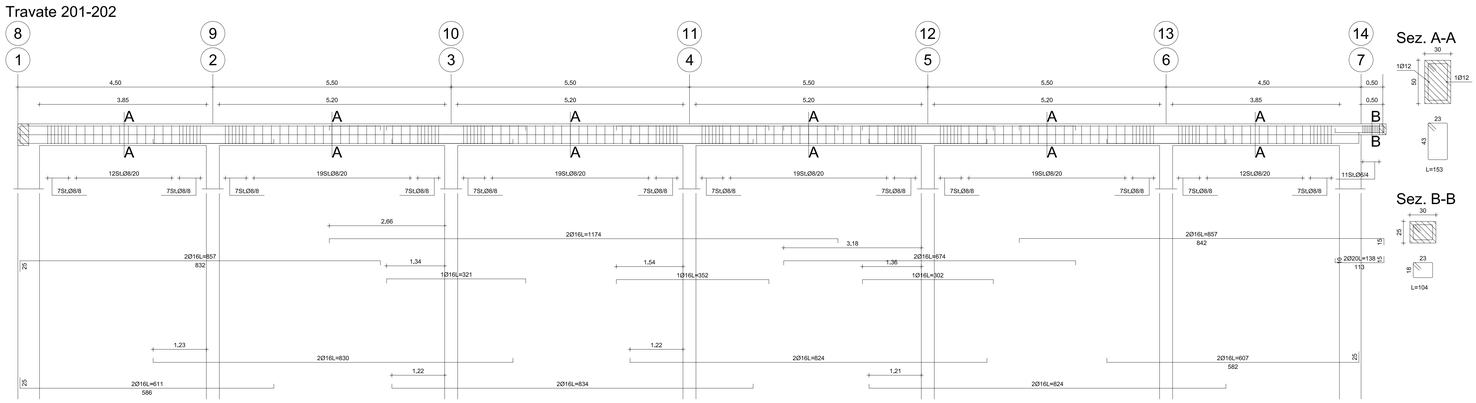

Sez. A-A

Sez. B-B

Computo travate 201-202				
	Ø8	Ø12	Ø16	Ø20
m	22,77	563,04	141,54	343,11
kg	5,62	222,11	124,66	211,54
	13,61			
TOt: kg 908,00 - mc 0,38 - kg/mc 96,85				

Travata 203

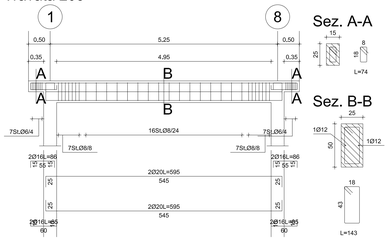

Sez. A-A

Sez. B-B

Computo travata 203				
	Ø6	Ø8	Ø12	Ø16	Ø20
m	12,29	4,95	11,51	7,48	23,91
kg	2,28	16,00	10,22	10,74	58,71
TOt: kg 98,94 - mc 0,69 - kg/mc 142,61					

Travata 204

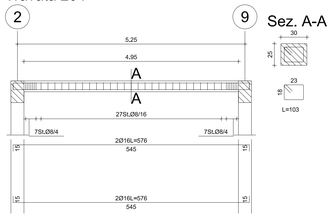

Sez. A-A

Computo travata 204			
	Ø8	Ø16	
m	42,23	23,02	
kg	16,66	36,34	
TOt: kg 53.00 - mc 0.39 - kg/mc 134.61			

Pillastrate 1-7-8-14

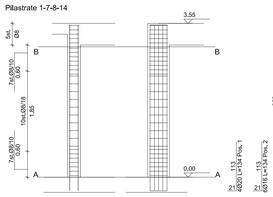

Sez. B-B

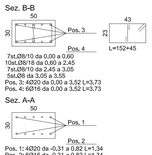

7stLØ8/10 da 0,00 a 0,60
10stLØ8/18 da 0,60 a 2,45
7stLØ8/10 da 2,45 a 3,05
8stLØ8 da 3,05 a 3,55
Pos. 3: 4Ø20 da 0,00 a 3,52 L=3,73
Pos. 4: 6Ø16 da 0,00 a 3,52 L=3,73

Sez. A-A

Pos. 1: 4Ø20 da -0,31 a 0,82 L=1,34
Pos. 2: 6Ø16 da -0,31 a 0,82 L=1,34

Computo pillastrate 1-7-8-14			
	Ø8	Ø16	Ø20
m	250,81	120,67	80,44
kg	98,89	150,24	188,36
TOt: kg 488,12 - mc 2,13 - kg/mc 229,17			

Pillastrate 2-3-4-5-6-9-10-11-12-13

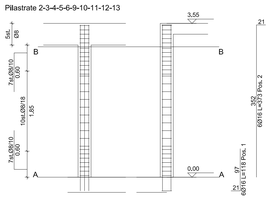

Sez. B-B

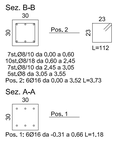

7stLØ8/10 da 0,00 a 0,60
10stLØ8/18 da 0,60 a 2,45
7stLØ8/10 da 2,45 a 3,05
8stLØ8 da 3,05 a 3,55
Pos. 2: 6Ø16 da 0,00 a 3,52 L=3,73

Sez. A-A

Pos. 1: 6Ø16 da -0,31 a 0,66 L=1,18

Computo pillastrate 2-3-4-5-6-9-10-11-12-13			
	Ø8	Ø16	
m	248,18	267,58	
kg	132,18	461,93	
TOt: kg 594,11 - mc 3,19 - kg/mc 186,24			

Nucleo 209 - 210 - 213 - 214

Sezione a quota -1.50

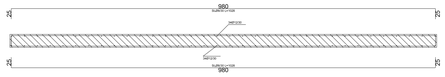

Collegamenti Ø06/mq
Prevedere 0.50 m per ripresa delle fondazioni
Prevedere 0.50 m per ripresa in testa

Computo nucleo 209			
	Ø6	Ø8	Ø12
m	54,52	102,78	167,58
kg	12,10	40,65	148,78
TOt: kg 201,43 - mc 4,43 - kg/mc 45,44			

Nucleo 211 - 212

Sezione a quota -1.50

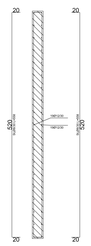

Collegamenti Ø06/mq
Prevedere 0.50 m per ripresa delle fondazioni
Prevedere 0.50 m per ripresa in testa

Computo nucleo 211			
	Ø6	Ø8	Ø12
m	22,52	55,76	83,23
kg	4,99	22,05	33,14
TOt: kg 110,81 - mc 1,97 - kg/mc 56,28			

Firmato digitalmente da: PETRI SERGE LOUIS
Data: 25/05/2022 11:05:27

AGROFOTOVOLTAICO ARGENTONE
AGRICOLTURA 4.0

IMPIANTO DI PRODUZIONE DI ENERGIA ELETTRICA DA FONTE FOTOVOLTAICA COLLOCATO SU STRUTTURA DI IRRIGAZIONE A SERVIZIO DI IMPIANTO AGRICOLO DI DI POTENZA IN GENERAZIONE PARI A 25,467 MW E POTENZA IMMESSA IN RETE PARI A 25,001 MW, **DENOMINATO "AFV ARGENTONE AGRICOLTURA 4.0"**

REGIONE PUGLIA
PROVINCIA di BRINDISI
COMUNE di ORIA (Br)
opere connesse nel COMUNE DI ERCHIE (Br) contrada "Tre Torri"
Località ubicazione impianto AFV: Masseria Argentone - Oria (Br)

PROGETTO DEFINITIVO
Id AU H052I51

Tav.:	Titolo:	
3_29	SSE 30/150 kV Calcoli preliminari strutture Carpenteria fondazioni	
Scala:	Formato Stampa:	Codice Identificatore Elaborato
1:100	A0	H052I51_ElaboratoGrafico_3_29

Progettazione:

ENERWIND s.r.l.
Via San Lorenzo 155 - cap 72023 MESAGNE (BR)
P.IVA 02548880744 - REA BR-154453 - enerwind@pec.it

MSC innovative solutions s.r.l.s.
Via Milizia n.55 - 73100 LECCE (ITALY)
P.IVA 05035190754 - msc.innovativesolutions@pec.it

Ing. Santo Masilla iscritto all'Ordine Ing. di Brindisi al n.470

Committente:

TRE TORRI ENERGIA s.r.l.
Piazza del Grano n.3 - 39100 BOLZANO (BZ)
p. Iva 03057791214 - REA BZ 283988
info@tretorrienergia@legalmail.it

SOCIETA' DEL GRUPPO
FRI-EL GREEN POWER S.p.A.
Piazza della Rotonda, 2 - 00186 Roma (RM) - Italia
Tel. +39 06 6880 4163 - Fax. +39 06 6821 2764
Email: info@fri-el.it - P. IVA 01533770218

Data	Motivo della revisione:	Redatto:	Controllato:	Approvato:
Aprile 2022	Prima emissione	M.S.C. S.r.l.s.	Santo Masilla	Tre Torri Energia S.r.l.