

**AGROFOTOVOLTAICO ARGENTONE
AGRICOLTURA 4.0**
 IMPIANTO DI PRODUZIONE DI ENERGIA ELETTRICA DA FONTE FOTOVOLTAICA
 COLLOCATO SU STRUTTURA DI IRRIGAZIONE A SERVIZIO DI IMPIANTO AGRICOLO DI
 DI POTENZA IN GENERAZIONE PARI A 25,467 MW E POTENZA IMMESSA IN RETE
 PARI A 25,001 MW, **DENOMINATO "AFV ARGENTONE AGRICOLTURA 4.0"**

REGIONE PUGLIA
 PROVINCIA di BRINDISI
 COMUNE di ORIA (Br)
 opere connesse nel COMUNE DI ERCHIE (Br) contrada "Tre Torri"
 Località ubicazione impianto AFV: Masseria Argentone - Oria (Br)


PROGETTO DEFINITIVO
 Id AU H0S2I51



Tav.: 4_16b	Titolo: CABINA DI SMISTAMENTO	
Scala: 1:100	Formato Stampa: A0	Codice Identificatore Elaborato H0S2I51_ElaboratoGrafico_4_16b

Progettazione: ENERWIND s.r.l. Via San Lorenzo 155 - cap 72023 MESAGNE (BR) P.IVA 02549880744 - REA BR-154453 - enerwind@pec.it	Committente: TRE TORRI ENERGIA s.r.l. Piazza del Grano n.3 - 39100 BOLZANO (BZ) p. Iva 0305799214 - REA BZ 283988 treetorrienergia@legalmail.it
MSC innovative solutions s.r.l.s. Via Milizia n.55 - 73100 LECCE (ITALY) P.IVA 05030190754 - msc.innovativesolutions@pec.it Ing. Santo Masilla iscritto all'Ordine Ing. di Brindisi al n.478	SOCIETA' DEL GRUPPO FRI-EL GREEN POWER S.p.A. Piazza della Rotonda, 2 - 00186 Roma (RM) - Italia Tel. +39 06 6880 4163 - Fax. +39 06 6821 2764 Email: info@fri-el.it - P. IVA 01533770218

Data	Motivo della revisione:	Redatto:	Controllato:	Approvato:
Aprile 2022	Prima emissione	M.S.C. S.r.l.s.	Santo Masilla	Tre Torri Energia S.r.l.

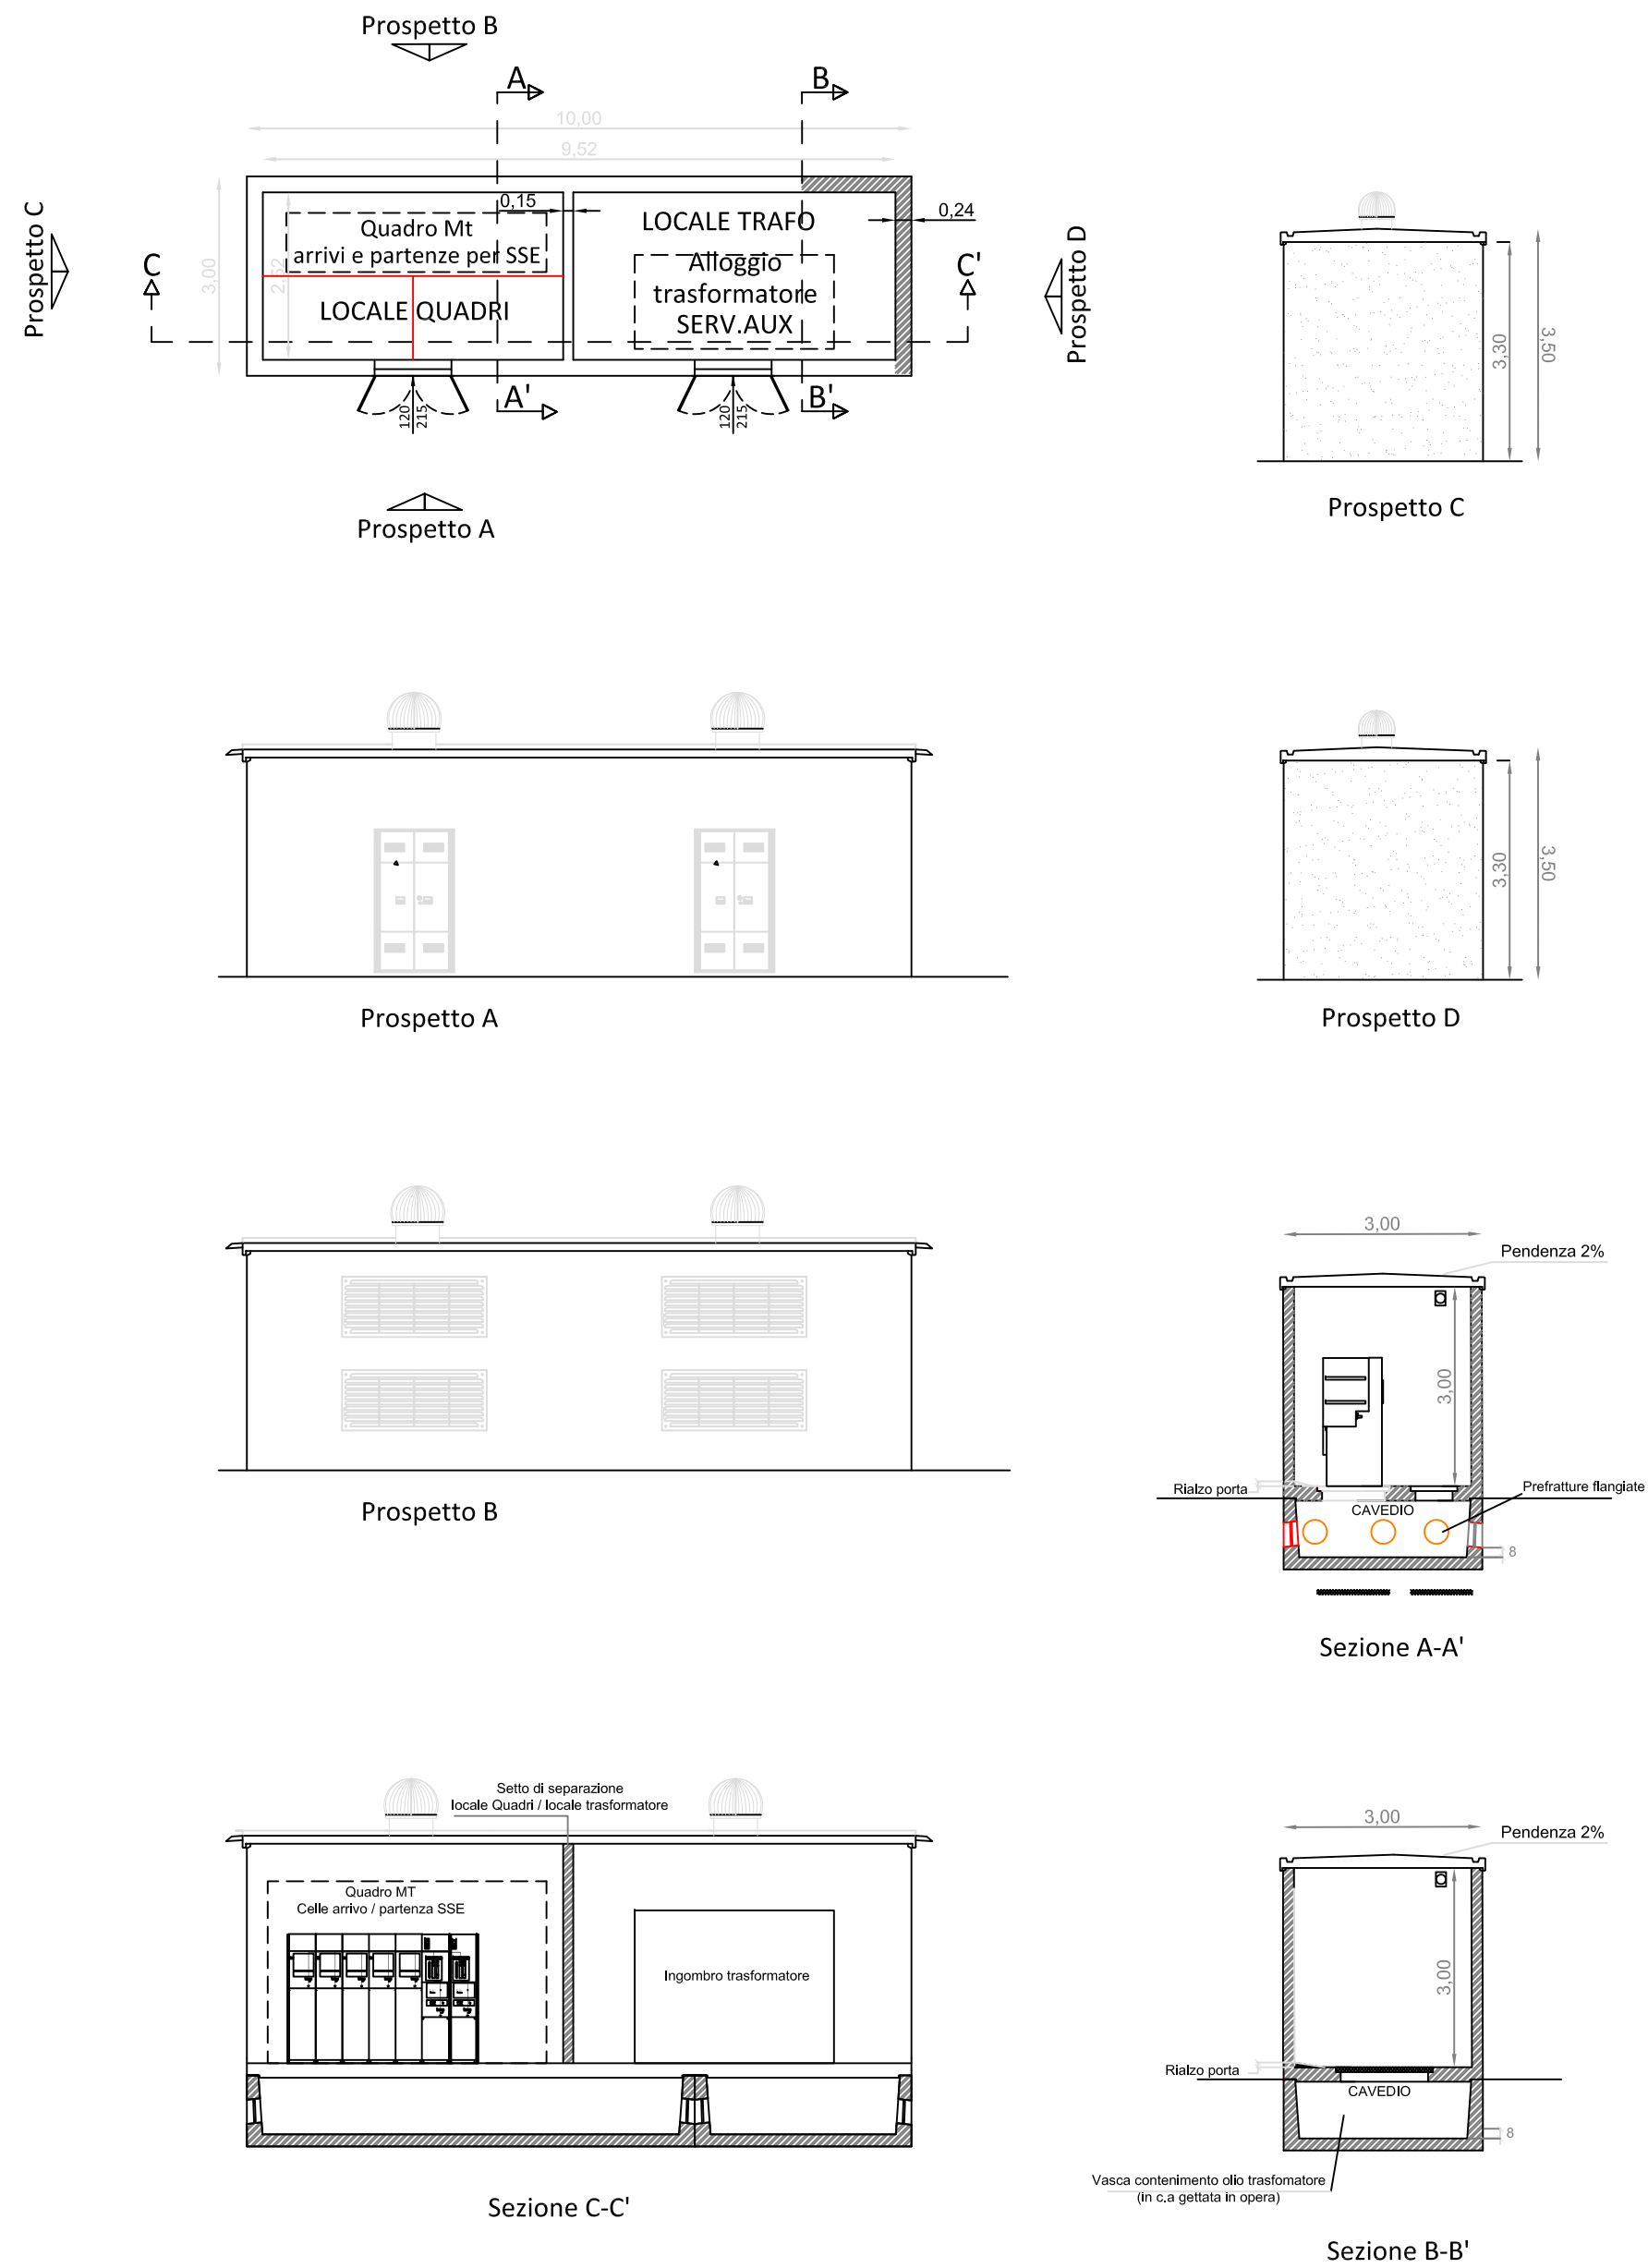

CABINA DI SMISTAMENTO (Cds)