Firmato digitalmente da: PETRI SERGE LOUIS
Data: 25/05/2022 11:31:35

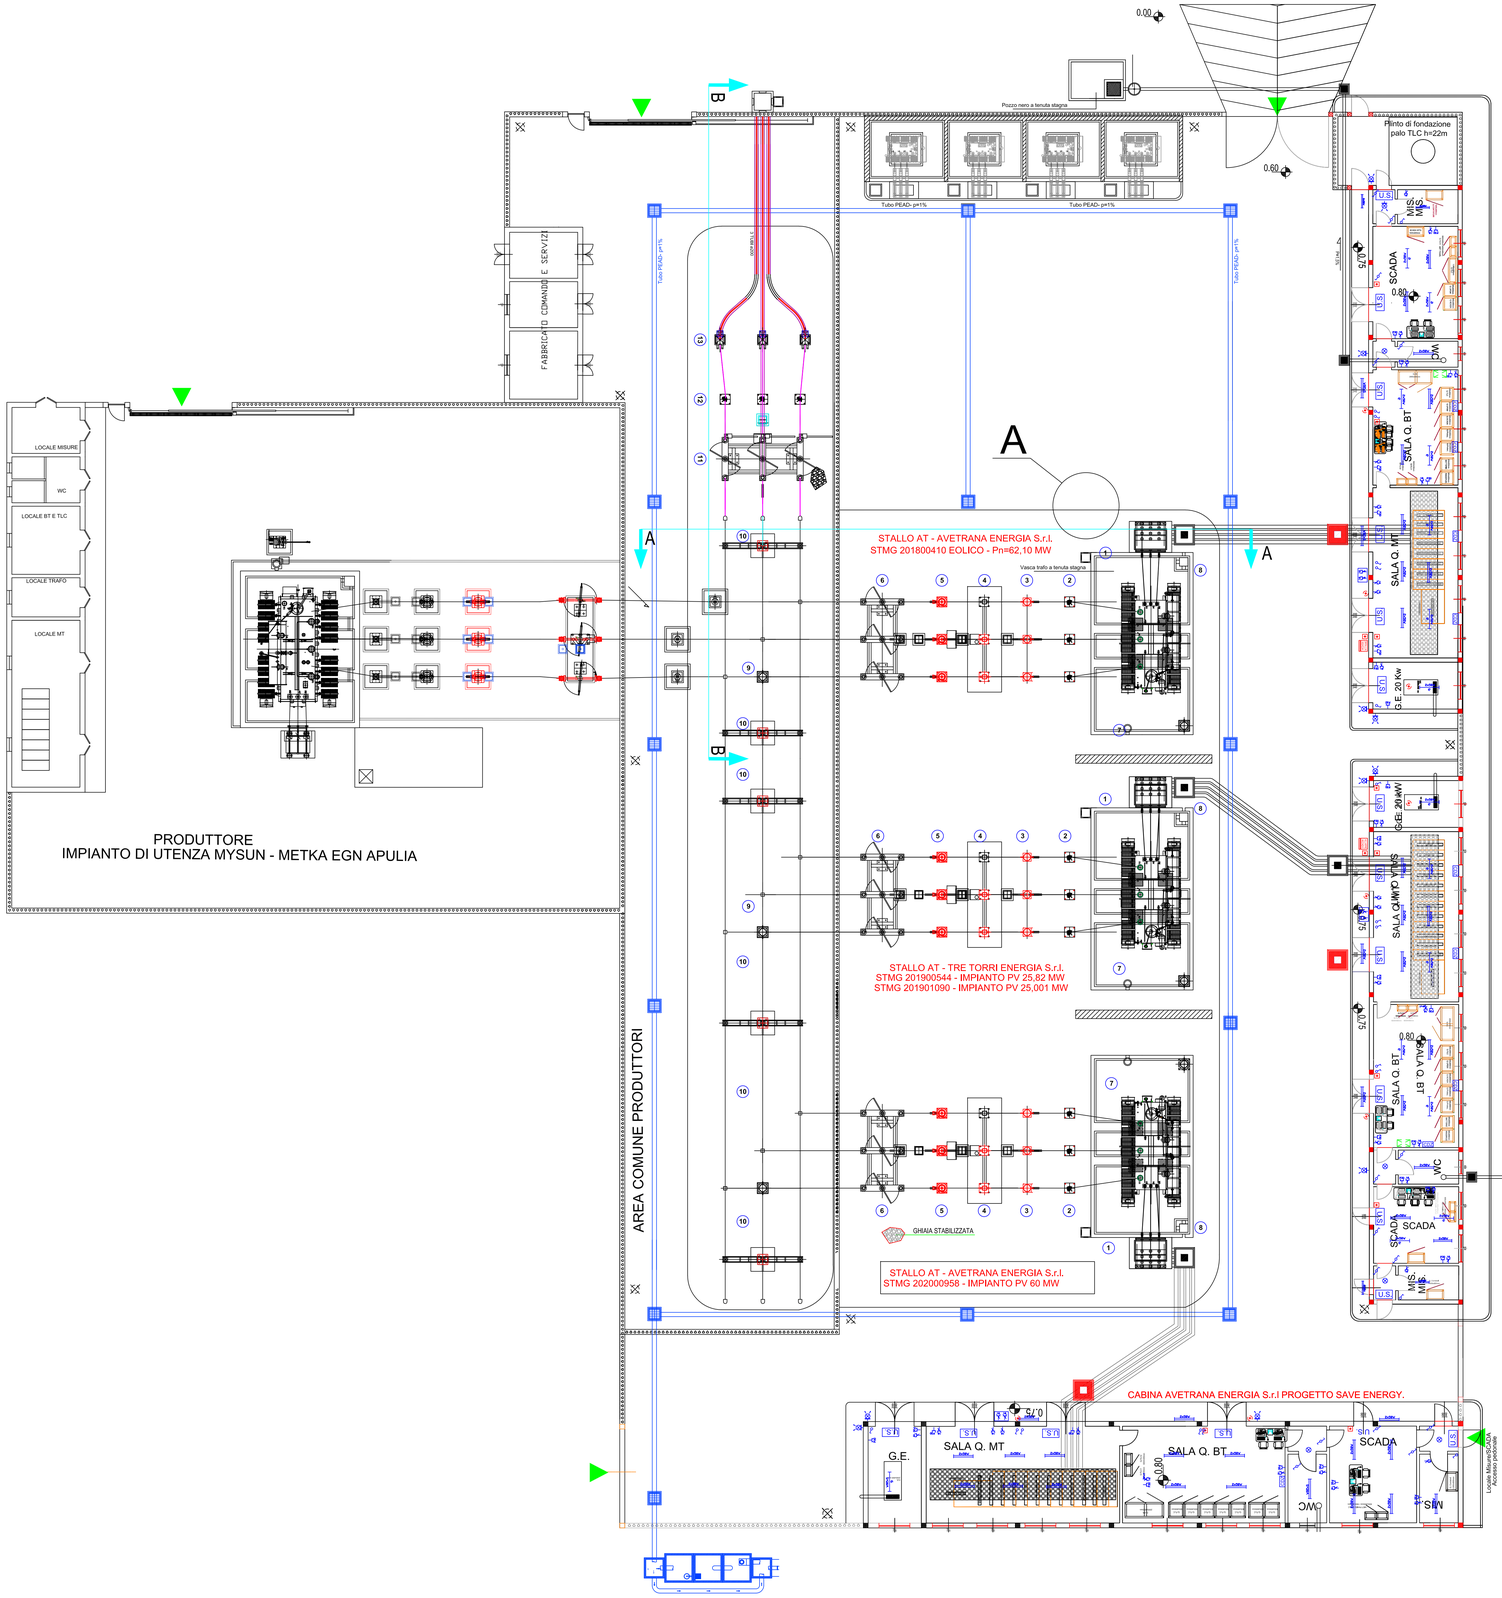

LEGENDA	
	APPARECCHIO DI ILLUMINAZIONE A TUBI FLUORESCENTI 2X36W
	LAMPADA DI EMERGENZA CON TUBO FLUORESCENTE DA 36W
	PROIETTORE A PARETE DA 250 W (150 W)
	PRESA BIPASSO DA 10/16A
	PRESA CEE 3P 16A 380V
	PRESA CEE 17 2P 16A 220V
	INTERRUTTORE UNIPOLARE
	DEVIATORE
	QUADRO ELETTRICO
	PANNELLO OTTICO ACUSTICO CON SCRITTA "ALLARME INCENDIO"
	PULSANTE DI ALLARME INCENDIO
	PULSANTE DI SGANCIO
	POZZETTO IN CLS CON CHIUSINO IN FRP/V CARRABILE PER CANALIZZAZIONE ELETTRICHE
	FONDAZIONE IN CLS PREFABBR. PER PALO ILLUMINAZIONE ESTERNA CON POZZETTO

LEGENDA APPARECCHIATURE AT	
1	TRASFORMATORE MT/AT
2	SCARICATORE SOVRATENSIONI
3	TA
4	INTERRUTTORE TRIPOLARE AT
5	TV INDUTTIVO
6	SEZ. TRIPOLARE ORIZZ. AT CON LAME DI TERRA
7	SOSTEGNO SBARRE MT
8	SOSTEGNO MESSA A TERRA NEUTRO TRAFO AT
9	COLONNINO SOSTEGNO SBARRE AT
10	COLONNINO ISOLATORE AT
11	SEZ. TRIPOLARE ORIZZ. AT CON LAME DI TERRA
12	SCARICATORE DI SOVRATENSIONE
13	COLONNINI PARTENZA CAVI AT

AREA AVETRANA ENERGIA-TRETORRI ENERGIA 3191 mq
AREA MYSUN 1.050 mq - Non oggetto di autorizzazione
AREA COMUNE AI PRODUTTORI (SBARRE AT) 1.040 mq

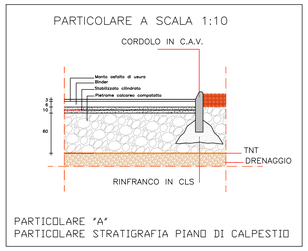

SCALA 1:100

AGROFOTOVOLTAICO ARGENTONE
AGRICOLTURA 4.0

IMPIANTO DI PRODUZIONE DI ENERGIA ELETTRICA DA FONTE FOTOVOLTAICA COLLOCATO SU STRUTTURA DI IRRIGAZIONE A SERVIZIO DI IMPIANTO AGRICOLO DI DI POTENZA IN GENERAZIONE PARI A 25,467 MW E POTENZA IMMESSA IN RETE PARI A 25,001 MW, **DENOMINATO "AFV ARGENTONE AGRICOLTURA 4.0"**

REGIONE PUGLIA
PROVINCIA di BRINDISI
COMUNE di ORIA (Br)
opere connesse nel COMUNE DI ERCHIE (Br) contrada "Tre Torri"
Località ubicazione Impianto AFV: Masseria Argentone - Oria (Br)

PROGETTO DEFINITIVO
Id AU H052151

Tav.:	Titolo:	
3_23	SSE 30/150 kV Impianto Elettrico	
Scala:	Formato Stampa:	Codice Identificativo Elaborato
0	A0	H052151_ElaboratoGrafico_3_23

Proprietà/ente:	Committente:
ENERVENTO s.r.l. Via San Lorenzo 155 - cap 72023 MESAGNE (BR) P.IVA 02048860744 - REA BR-154433 - enervento@pec.it MSC Innovative soluzioni s.r.l.s. Via Milella n.55 - 70100 LECCE (TN/1) P.IVA 09030190754 - msc.innovativesoluzioni@pec.it Ing. Sante Modello Iscritto all'Ordine Ing. di BRINDISI al n.478	TRE TORRI ENERGIA s.r.l. Via Cesare Battisti, 53 - 40123 BOLOGNA (BO) p. iva 02037950214 - REA BO 393900 treetorrienergia@legalmail.it SOCIETÀ DEL GRUPPO: FRI-EL GREEN POWER S.p.A. Via Dante, 7 - 39100 BOLZANO (BZ) - Fax: +39 06 0922 1794 Tel: +39 06 5880 4163 - Fax: +39 06 0922 1794 Email: info@frielgp.it - P. IVA 01533770218

Data:	Motivo della redazione:	Redatto:	Controllato:	Approvato:
Aprile 2022	Prima emissione	M.S.C. S.r.l.s.	Santo Modello	Tre Torri Energia S.r.l.