TABELLA TIPICA CON ISTRUZIONI
PROCEDURA DI EMERGENZA PER VVF

PROCEDURA DI EMERGENZA PER VVF

In caso di incendio, per togliere tensione all'impianto, eseguire le seguenti procedure:
1)contattare il centro di telecondizione e telegestione dell'impianto ai numeri (disponibili h24) indicando che, a causa dell'incendio, ale:
a) disalimentate le stazione elettriche;
b) richiesta immediatamente a TERNA la disclinestazione dalla reconnessione alla RTN.

2) attendere la conferma di avvenuta disallementazione da parte del centro di telecontrollo e telecondizione;
3) richiedere al centro di telegestione e telecondizione l'invio sul posto del rapellido di turno.

LISTA TARGHE E CARTELLI AREA ENEL

POS.	DENOMINAZIONE	TABELLA UNIF. ENEL	TIPO	DIMENSIONI	ESEMPIO
1	IDENTIFICAZIONE FASI			80 X 145	
2	SCARICHE ELETTRICHE - TENSIONE ELETTRICA PERICOLOSA	EA0503	0023/1	220 X 230	
3	VIETATO SPEGNERE CON ACQUA	EA0502	0022/1	170 X 170	
4	DIVIETO DI ACCESSO ALLE PERSONE NON AUTORIZZATE	EA0015	0015	270 X 270	
5	EQUIPAGGIAMENTO DI PRONTO SOCCORSO	EA0054	0054	250 X 250	
6	VIETATO USARE FIAMME LIBERE E FUMARE	EA0031	0031/1	170 X 170	
7	BASSA TENSIONE 220 – 380 V			216 X 116	
8	ALTA TENSIONE 30000 V			216 X 116	

LISTA TARGHE E CARTELLI AREA ENEL

POS.	DENOMINAZIONE	TABELLA UNIF. ENEL	TIPO	DIMENSIONI	ESEMPIO
9	ALTA TENSIONE 150000 V			216 X 116	
10	UBICAZIONE ESTINTORE	EA0060	0060	250 X 250	
11	CIRCUITI SECONDARI TA			125 X 36	
12	CIRCUITI DI ALLARME E SCATTO DFA TA			125 X 36	
13	TARGHETTE DI IDENTIFICAZIONE LINEE MT			125 X 36	
14	SOCCORSI D'URGENZA	EA0065	0065	297 X 210	
15	DIVIETO DI PULIRE, OLIARE, INGRASSARE, RIPARARE O REGISTRARE A MANO ORGANI IN MOTO	EA0014	0014/1	160 X 160	
16	APPARECCHIATURA CONTENENTE GAS IN PRESSIONE			125 X 36	

LEGENDA CARTELLI

	Estintore		Informazioni per il PRIMO SOCCORSO
	Pulsante allarme incendio		Cassetta chiavi
QUADRO ELETTRICO	Cartello identificazione "Locale"	USCITA DI SICUREZZA	Uscita di sicurezza
	Vietato l'ingresso alle persone non autorizzate		Percorso Uscita di sicurezza
	Non spegnere con acqua		Cassetta di pronto soccorso
	Vietato fumare		Usare l'elemetto di protezione
	Pericolo di folgorazione impianto in tensione		Usare guanti isolanti
	Pericolo di Incampo		Usare calzature di sicurezza
	Informazioni primo Soccorso Elettrocuzione		Pericolo Cancello Elettrico
	Istruzione PREVENZIONE INCENDIO		Accessori di sicurezza: tappeto isolante, guanti isolanti, fioretto per messa a terra
	Segnalazione area videosorvegliata		Istruzioni PROCEDURA DI EMERGENZA PER VVF
	Cartello segnalazione quadro batterie		Pulsante di sgancio

LEGENDA APPARECCHIATURE AT	
1	TRASFORMATORE MT/AT
2	SCARICATORE SOVRATENSIONI
3	TA
4	INTERRUTTORE TRIPOLARE AT
5	TV INDUTTIVO
6	SEZIONATORE TRIPOLARE ORIZZONTALE AT
7	SOSTEGNO SBARRE MT
8	SOSTEGNO MESSA A TERRA NEUTRO TRAFO AT
9	COLONNINO SOSTEGNO SBARRE AT
10	COLONNINO ISOLATORE AT
11	SEZIONATORE TRIPOLARE ORIZZONTALE
12	SCARICATORE DI SOVRATENSIONE
13	COLONNINI PARTENZA CAVI AT

PARTICOLARE A SCALA 1:10

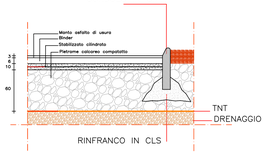

PARTICOLARE "A"
PARTICOLARE STRATIGRAFIA PIANO DI CALPESTIO

AGROFOTOVOLTAICO ARGENTONE
AGRICOLTURA 4.0

IMPIANTO DI PRODUZIONE DI ENERGIA ELETTRICA DA FONTE FOTOVOLTAICA COLLOCATO SU STRUTTURA DI IRRIGAZIONE A SERVIZIO DI IMPIANTO AGRICOLO DI DI POTENZA IN GENERAZIONE PARI A 25,467 MW E POTENZA IMMESSA IN RETE PARI A 25,001 MW, **DENOMINATO "AFV ARGENTONE AGRICOLTURA 4.0"**

REGIONE PUGLIA
PROVINCIA di BRINDISI
COMUNE di ORIA (Br)
opere connesse nel COMUNE DI ERCHIE (Br) contrada "Tre Torri"
Località ubicazione impianto AFV: Masseria Argentone - Oria (Br)

PROGETTO DEFINITIVO
id AU H0S2I51

Tav.:	Titolo:
3_26	SSE 30/150kV PLANIMETRIA CABINA PRESIDI ANTINCENDIUO
Scala:	Formato Stampa: / Codice Identificativo Elaborato
1:100	A0 / H0S2I51_ElaboratoGrafico_3_26

Proponente:	Committente:
ENERWIND s.r.l. Via Nazionale n.155 – cap 72023 MESAGNE (BR) P.IVA 02540880744 – REA BR-154453 – enerwind@pec.it MSC innovative solutions s.r.l.s. Via Milizia n.55 – 73100 LECCE (ITALY) P.IVA 05021170754 – msc.innovativesolutions@pec.it Ing. Santo Rosario Iacobino all'Ordine Ing. di Brindisi al n.478	TRE TORRI ENERGIA s.r.l. Via Nazionale n.155 – cap 72023 MESAGNE (BR) P. Iva 02637991214 – REA BZ 203668 Sostenibilenergia@legalmail.it SOCIETA' DEL GRUPPO FRI-EL GREEN POWER S.p.A. Via Ettore Majorana, 41 – 39100 BOLZANO (BZ) Tel. +39 06 3600 1411 – Fax. +39 06 3611 2764 Email: info@fri-el.it – P. IVA 01333770218

Data	Motivo della redazione	Redatto	Controllato	Approvato
aprile 2022	Prima emissione	M.S.C. S.r.l.s.	Santo Rosario	Tre Torri Energia S.r.l.

SCALA
1:100
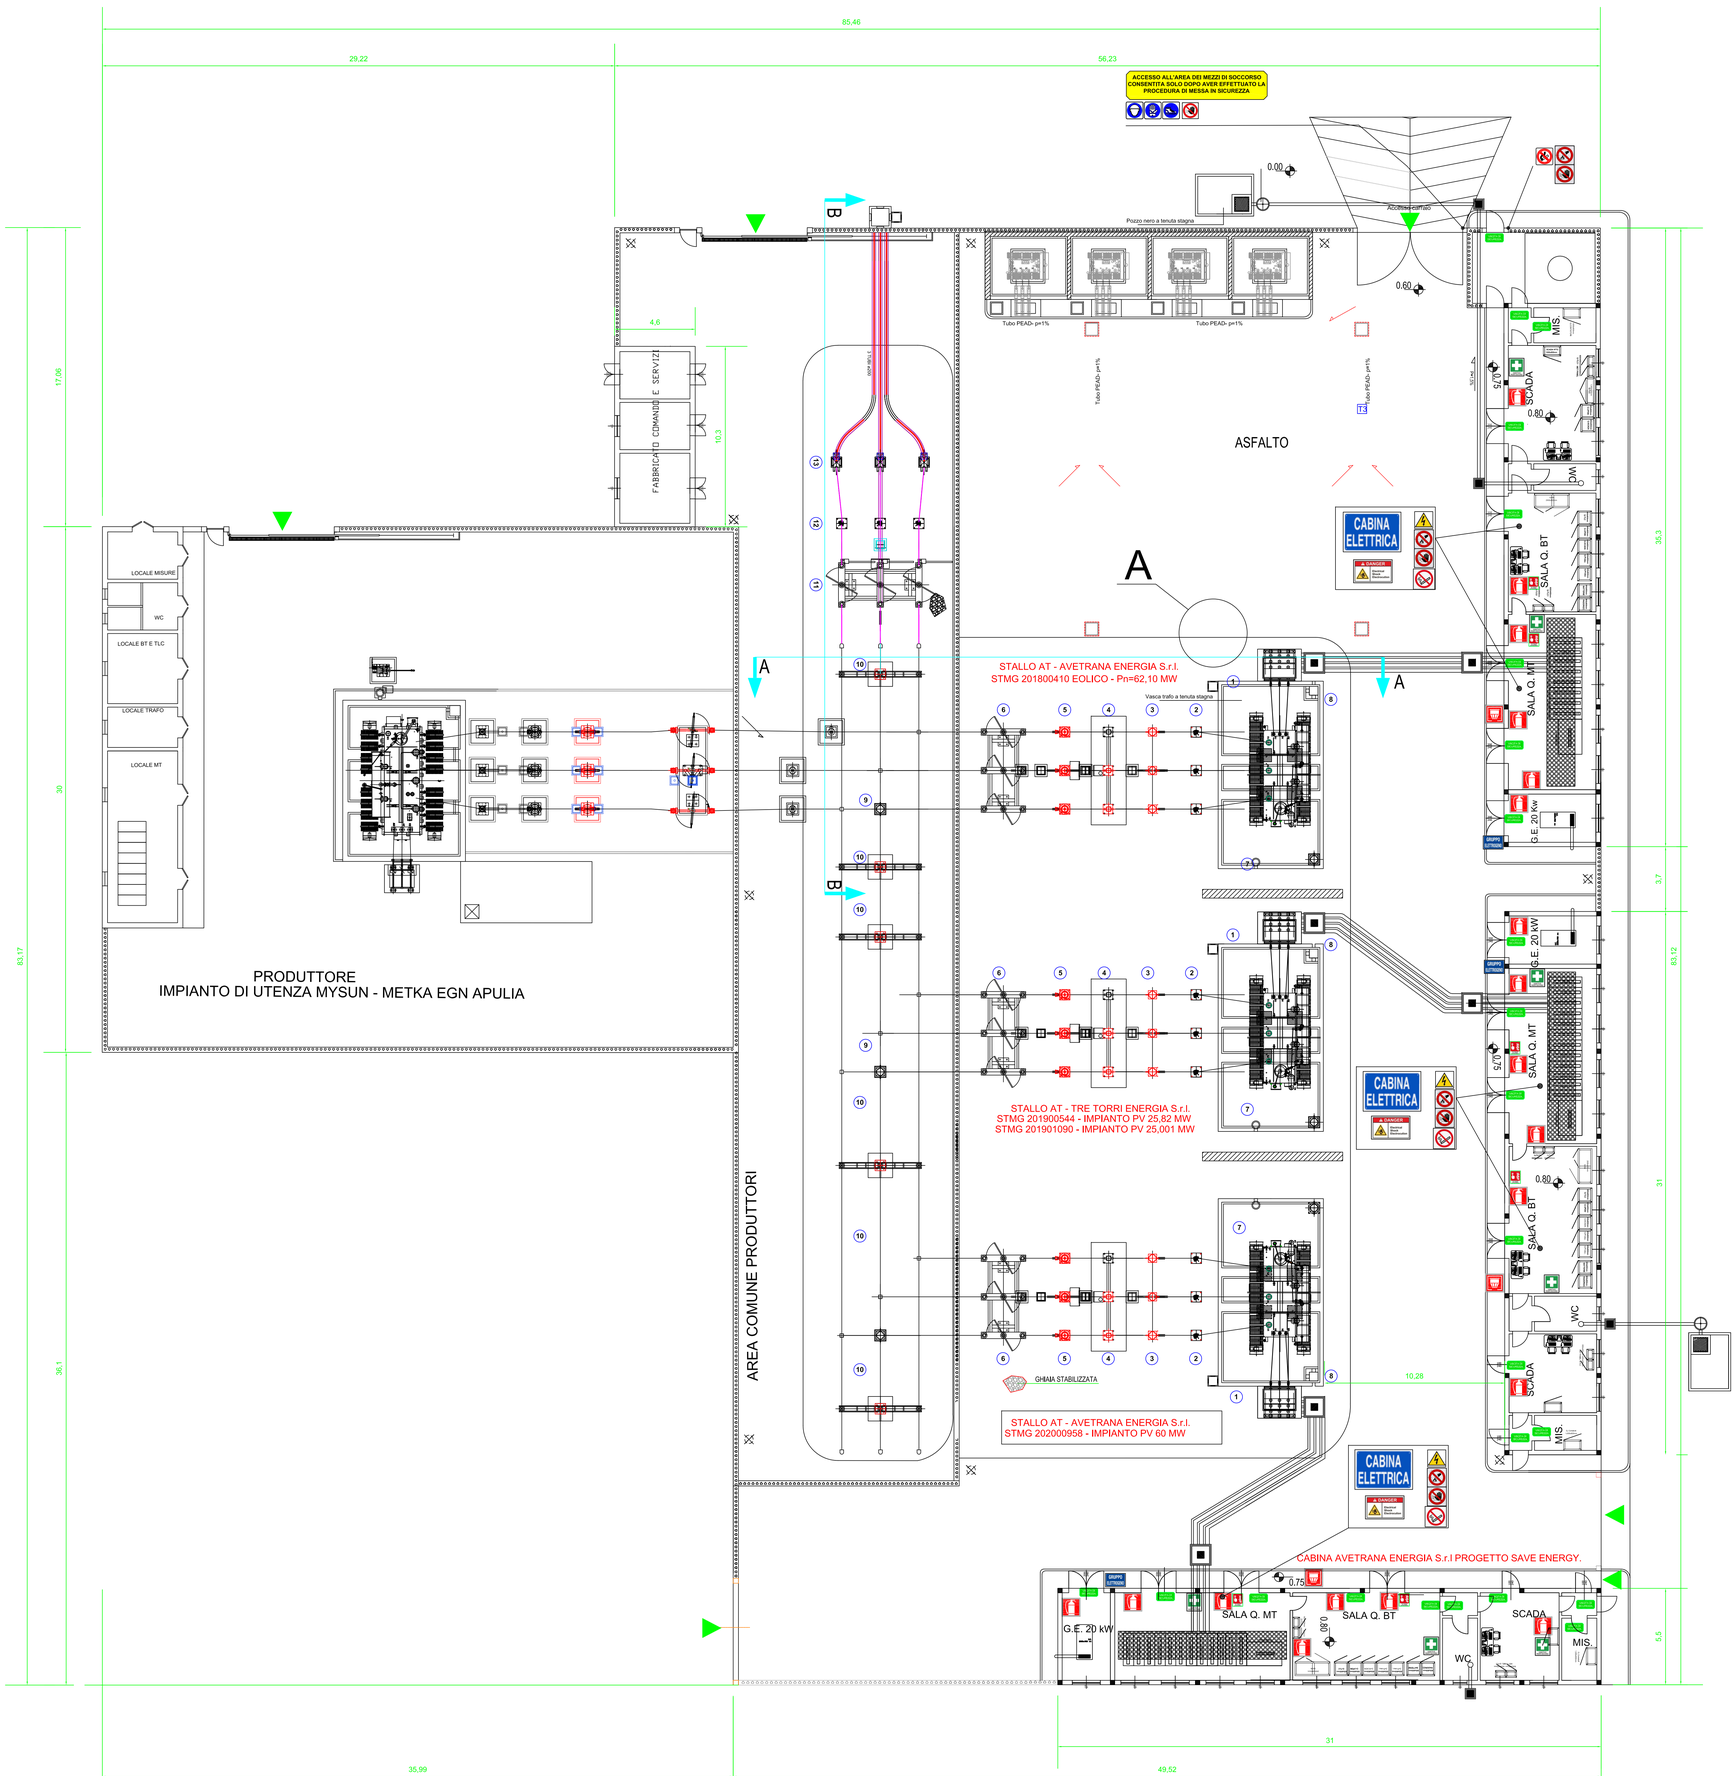
Firmato digitalmente da: PETRI SERGE LOUIS
Data: 25/05/2022 11:34:52