




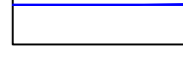
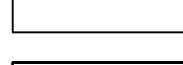

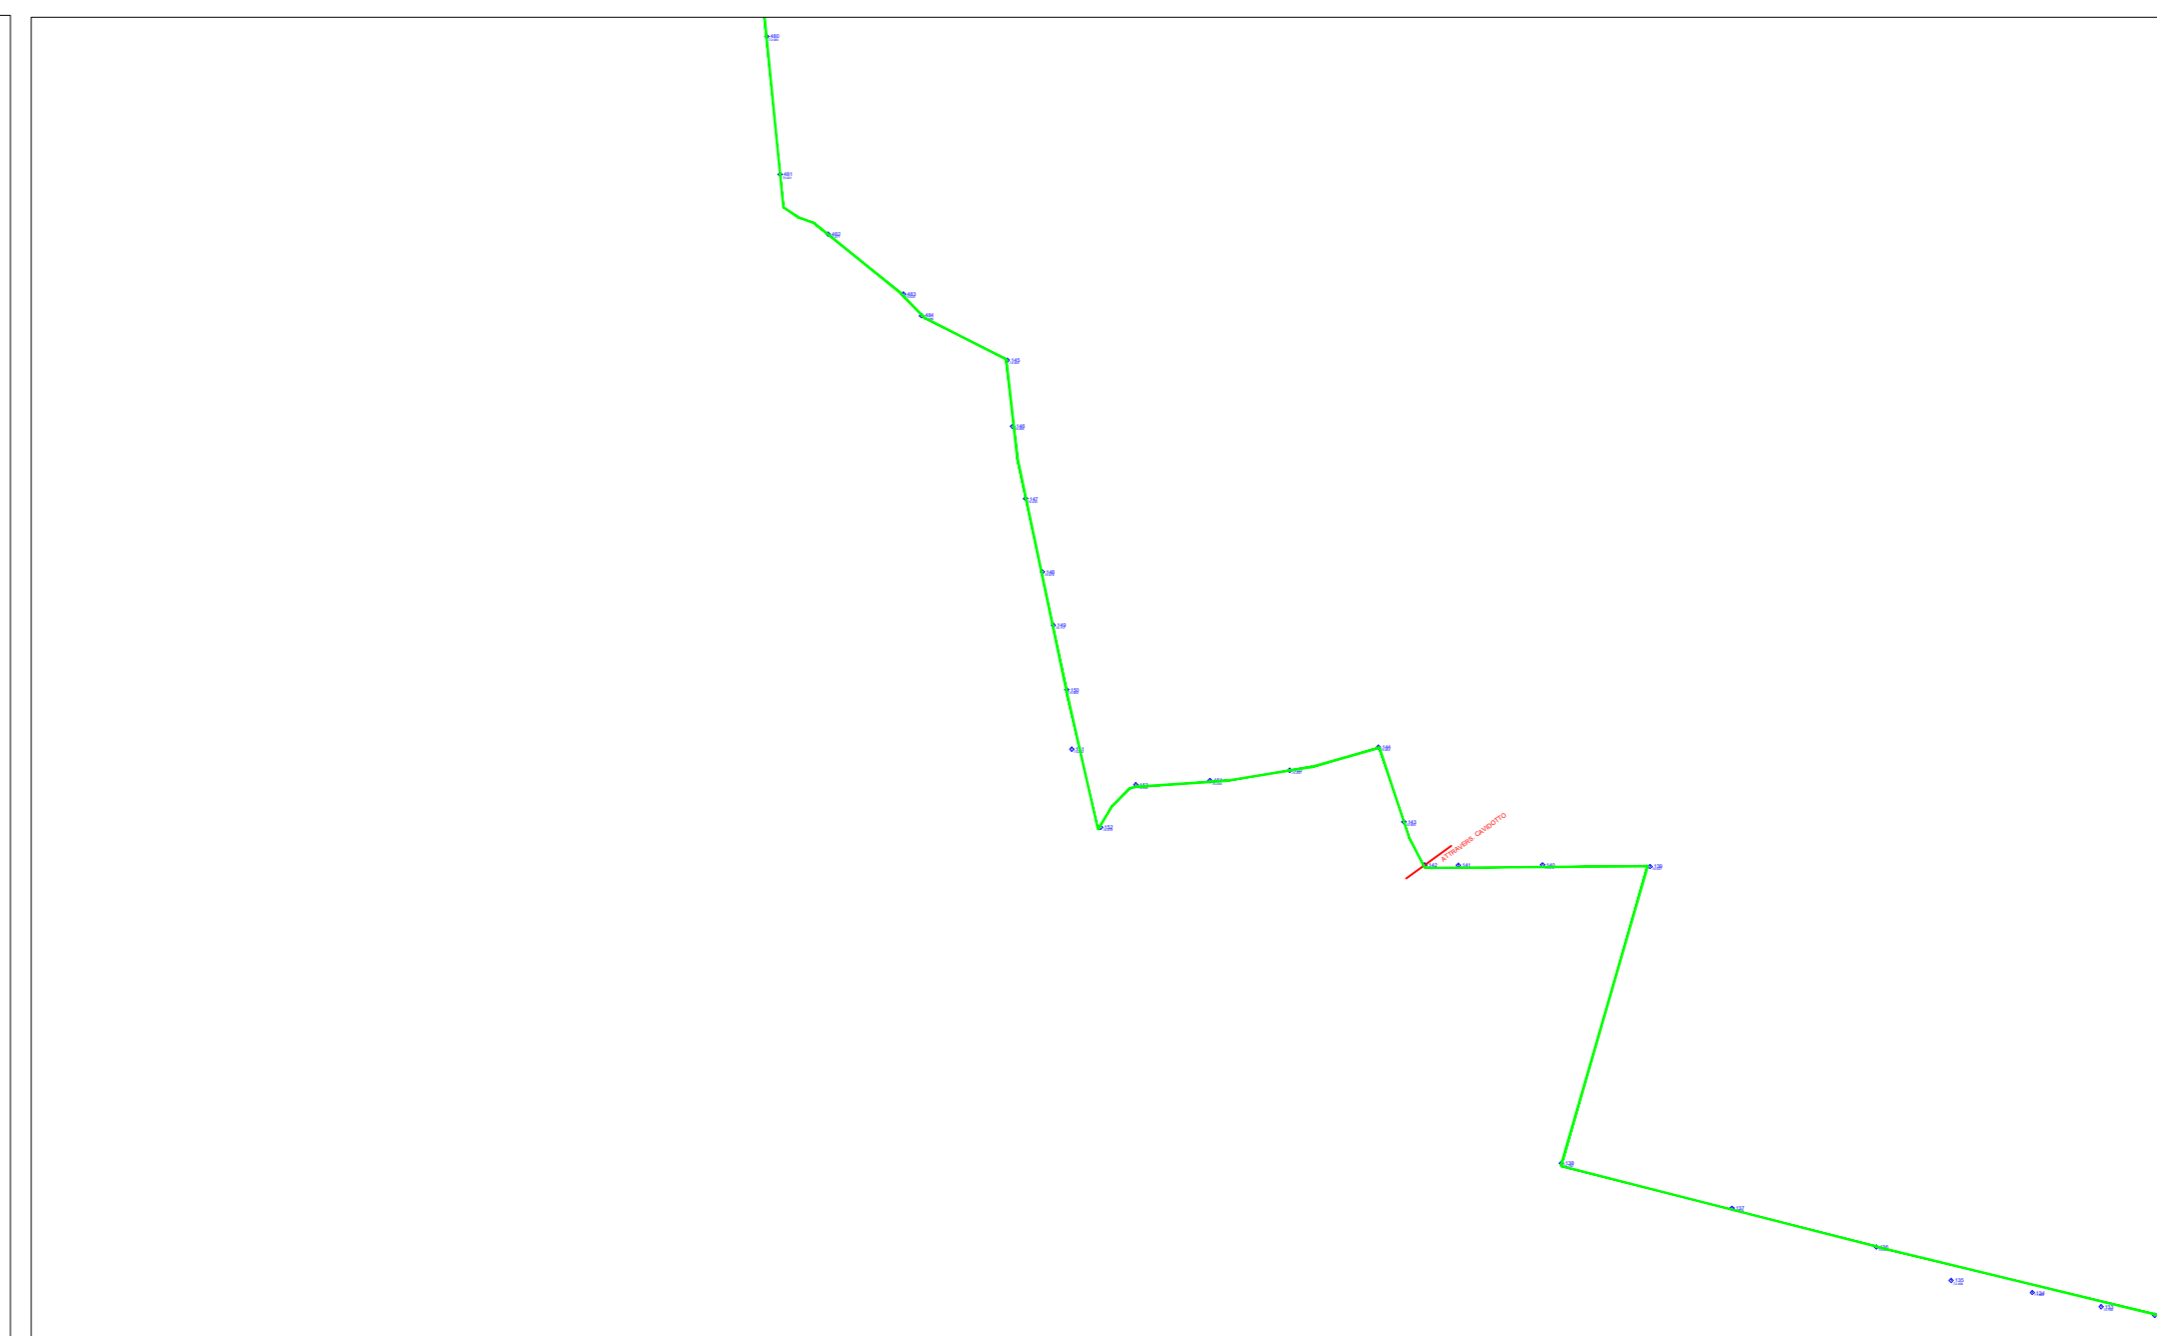
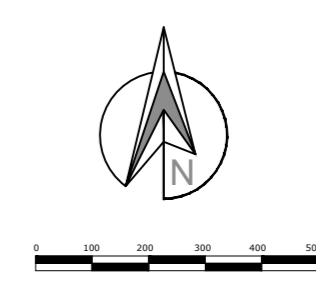


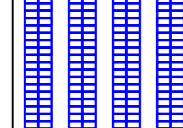

**LEGENDA**

-  CAMPO AFV  
Tracker 56 moduli
-  Recinzione Impianto FV
-  Strade
-  Cabina di campo
-  Cabina di Smistamento (CdS)
-  Cavidotto MT interno
-  Cavidotto MT esterno
-  Zona agricola di interesse

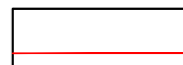

**AGROFOTOVOLTAICO ARGENTONE**  
**AGRICOLTURA 4.0**

IMPIANTO DI PRODUZIONE DI ENERGIA ELETTRICA DA FONTE FOTOVOLTAICA COLLOCATO SU STRUTTURA DI IRRIGAZIONE A SERVIZIO DI IMPIANTO AGRICOLO DI POTENZA IN GENERAZIONE PARI A 25,467 MW E POTENZA IMMESSA IN RETE PARI A 25,001 MW, DENOMINATO "AFV ARGENTONE AGRICOLTURA 4.0"

REGIONE PUGLIA  
PROVINCIA DI BRINDISI  
COMUNE DI ORIA (Br)  
opere connesse nel COMUNE DI ERCHIE (Br) contrada "Tre Torri"  
Località ubicazione impianto AFV: Masseria Argentone - Oria (Br)

PROGETTO DEFINITIVO  
ID AU H0S2151



Tav.: 0_07b	Titolo: <b>Rilievo plano-altimetrico</b> <b>Curve di livello e cavidotto di collegamento alla SSE</b> <b>Scala 1-20000</b>
Scala: 1:20000	Formato Stampa: A0
Codice Identificativo Elaborato: H0S2151_ElaboratoGrafico_0_07b	

Progettazione: <b>ENERWIND s.p.a.</b> Via San Lorenzo 135 - cap 72023 MESAGNE (BR) P. IVA 02488690744 - REG. IMB 154632 - www.enerwind.it MSC Innovative solutions s.r.l.s. Via Mirza n.53 - 73100 LECCE (ITALY) P. IVA 02028180744 - www.innovativemsc.com Imp. Santo Masella iscritto all'Ordine Ing. di Brindisi al n.478	Committente: <b>TRE TORRI ENERGIA s.r.l.</b> Piazza dei Grati n. 3 - 72020 SCLAFANO (BR) P. IVA 0003791074 - REG. IMB 02/09/00 info@tretorrienergia.it <b>SOCIETA' DEL GRUPPO</b> <b>FRS S.P.A. GREEN POWER S.p.A.</b> Piazza della Libertà, 2 - 00186 ROMA (RM) - Italia Tel. +39 06 6880 4163 - Fax +39 06 6821 2764 Email: info@frs.it - P. IVA 01533770218
---	---

Data	Motivo della revisione	Redatto da	Controllato	Approvato da
Aprile 2008	Prima emissione	M.S.C.	S.r.l.s.	Tre Torri Energia s.r.l.