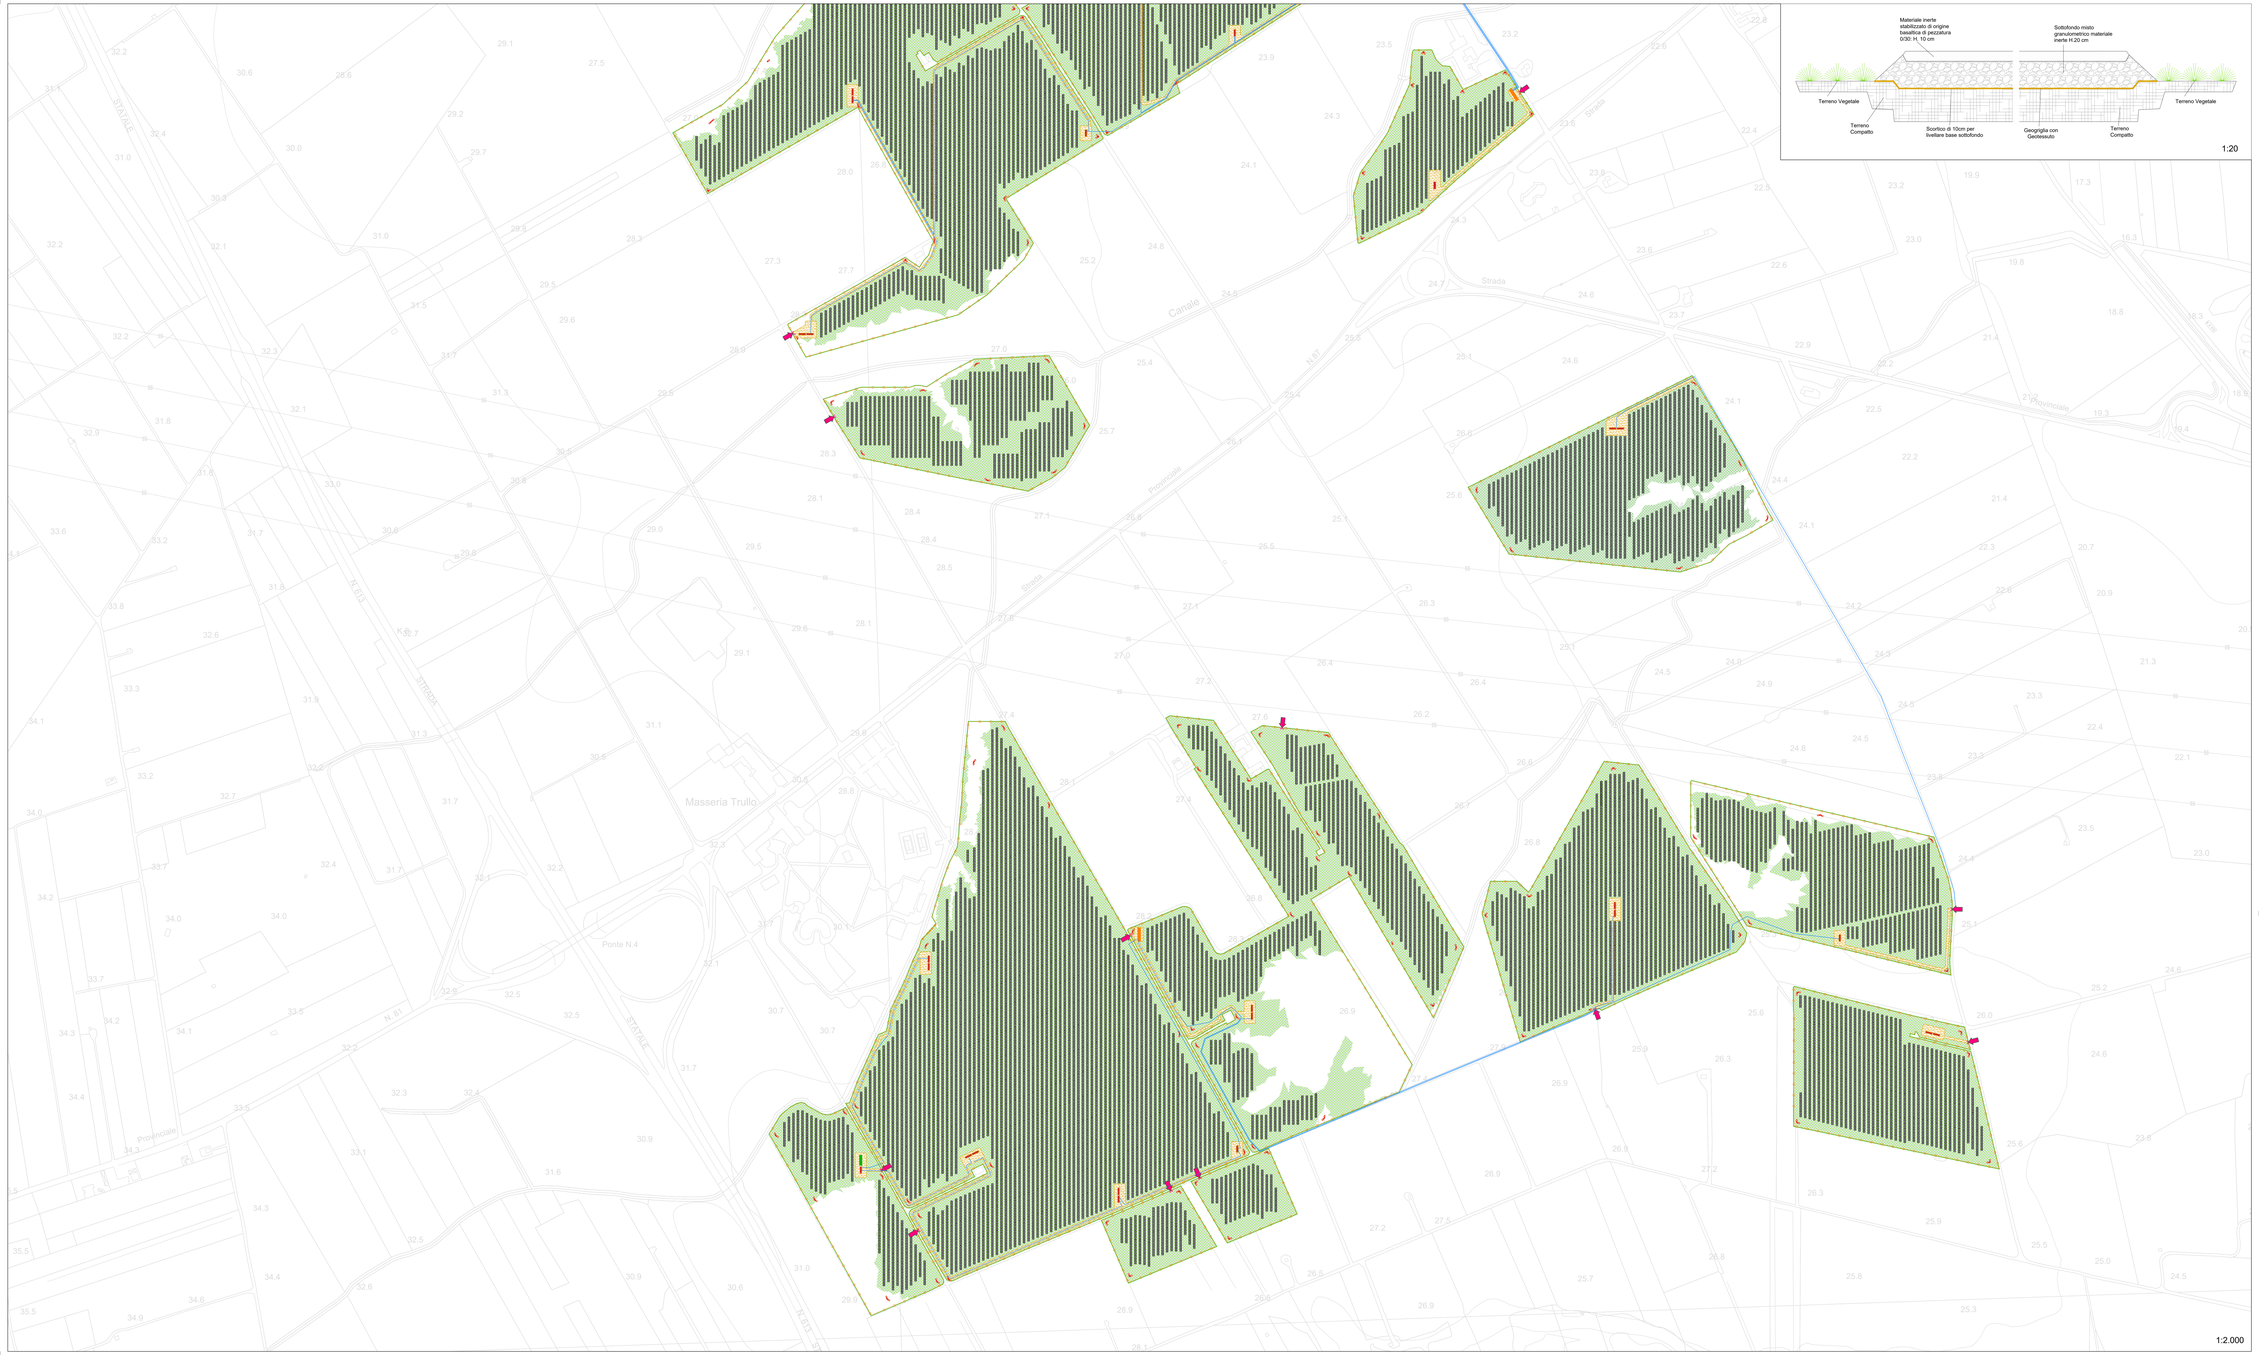

LEGENDA

	Tracker
	Recinzione con siepe
	Cabina inverter e trasformazione BT-MT
	Cabine di raccolta
	Cabine compound
	Strade interne al campo
	Ingressi campi

COMUNE DI BRINDISI | REGIONE PUGLIA | AREA METROPOLITANA DI BRINDISI

PROGETTO RELATIVO ALLA COSTRUZIONE ED ESERCIZIO DI UN IMPIANTO AGROVOLTAICO AVENTE POTENZA IN IMMISSIONE PARI A 55,86 MW E POTENZA MODULI PARI A 68,59 MWp RELATIVO COLLEGAMENTO ALLA RETE ELETTRICA - IMPIANTO AEPV-CO3 UBICATO IN AGRO DEL COMUNE DI BRINDISI

ELABORATO:

PLANIMETRIA E SEZIONI STRADA DI ACCESSO - QUADRANTE 2

IDENTIFICAZIONE ELABORATO

Livello Prog.	Codice Rintracciabilità	Tipo Elab.	Doc. Gestionale	N° Fogli	Tipo Fogli	N° Elaborato	DATA	SCALA
DEF	201900555	EG	06			EG_06.02	Mag. 2021	VARIE

REVISIONI

REV.	DATA	DESCRIZIONE	ESEGUITO	VERIFICATO	APPROVATO

PROGETTAZIONE

MAYA ENGINEERING SRLS
Ing. Vito Carlo
Dott. Ing. Vito Carlo
Amministratore Unico
4, Via Igari Grisetto
70017 Putignano (BA)
M. +39-328-8018019
E. info@mayaengineering.com
PEC: info-maya@legal-mail.it

MAYA ENGINEERING SRLS
4, Via Igari Grisetto
70017 Putignano (BA)
C.F. e P.IVA 08369980724
Vito Carlo
FIRMATO E TIMBRATO

TECNICO SPECIALISTA

Firmato digitalmente da: Vito Carlo
Organizzazione: MAYA ENGINEERING SRLS
Estremi Politiche di Firma: Firma Qualificata
Data: 2021.05.17 08:47:28 +02'00'
Dott. Ing. Vito Carlo
Iscritto all'Ordine degli Ingegneri della Provincia di Bari n.4349
Via Giovanni Fanzaga
70016 San Vito dei Normanni (BR)
M. + 39-328-8018019
E. l.vito@ingpec.eu
FIRMATO E TIMBRATO

SPAZIO RISERVATO AGLI ENTI:

RICHIEDENTE

BRINDISI SOLAR 3 SRL
Amministratore Unico
S. Via Antonio Fracanzia
72016 San Vito dei Normanni (BR)

FIRMATO E TIMBRATO PER ACCETTAZIONE