




TIPO TRACKER DI SUPPORTO MODULI FOTVOLTAICI - TILT +/-60A  
 ANCORAGGIO CON VITI DI PROFONDITA' - NUMERO MODULI 1VX28 (28MODULI PER TRACKER)  
 PUNTI DI ANCORAGGIO AL TERRENO n°4 - PUNTO DI ANCORAGGIO E SOSTEGNO MOTORIZZAZIONE N°1

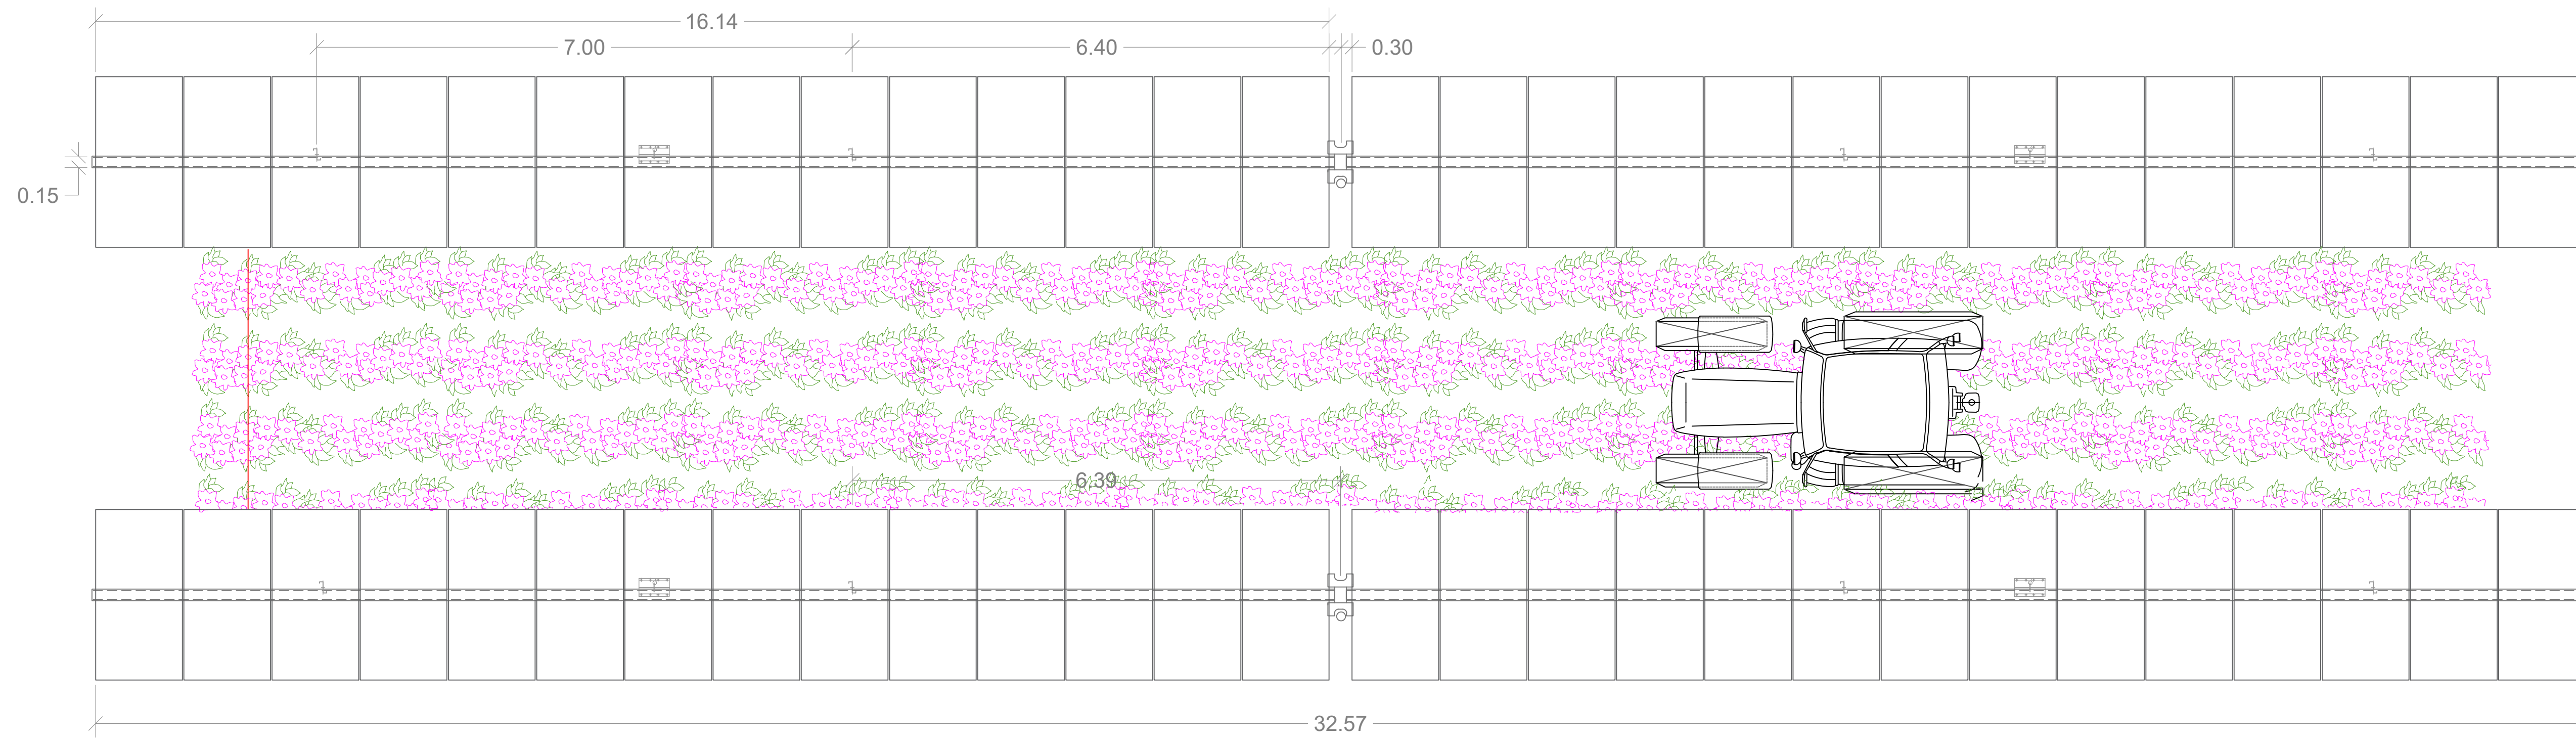


VISTA FRONTALE scala 1:100

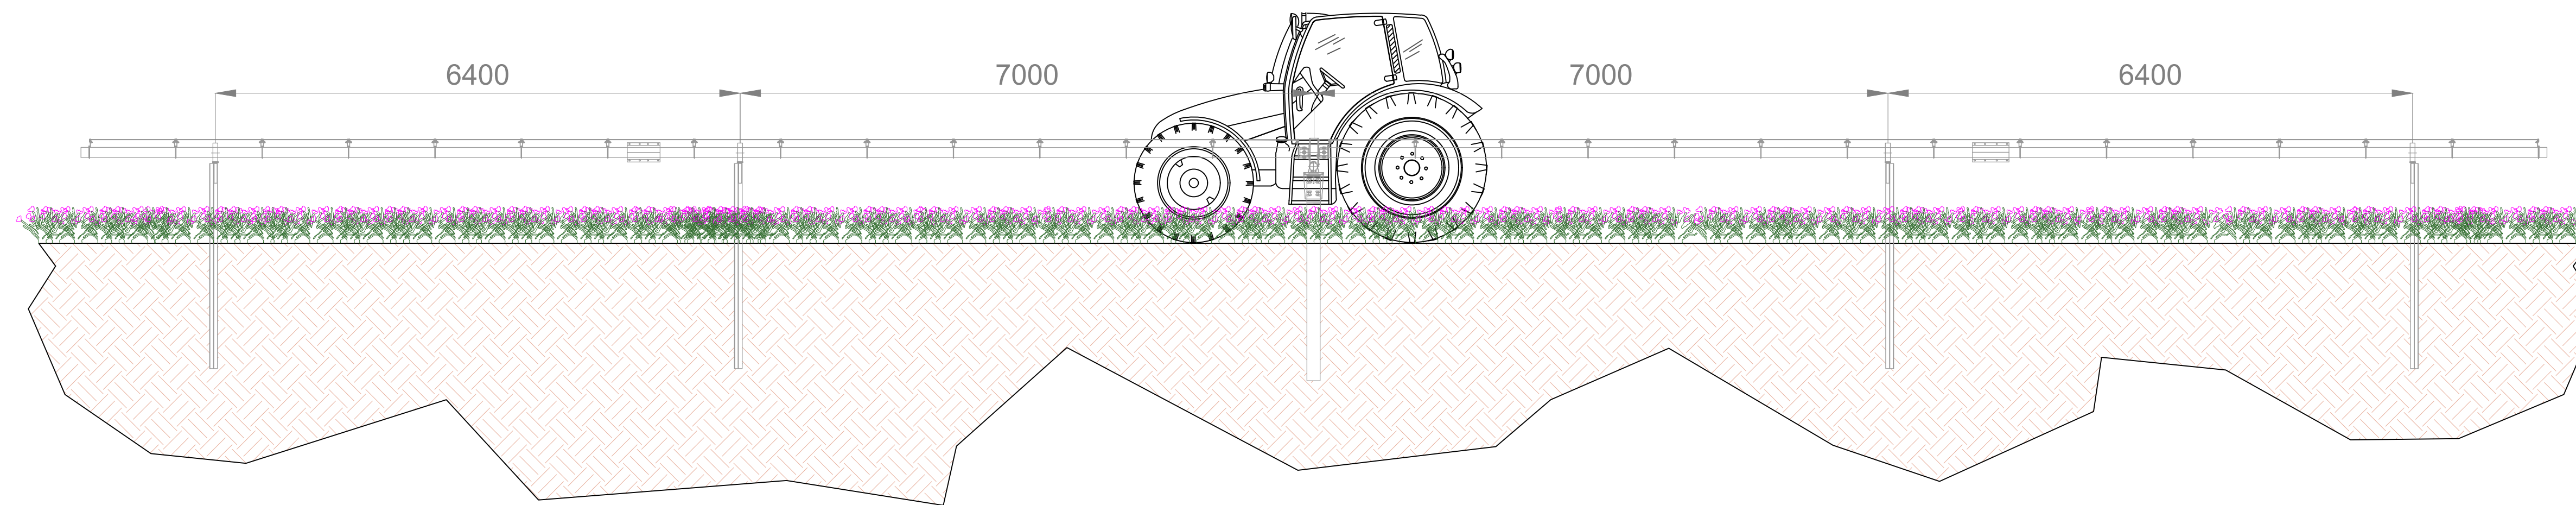

VISTA LATERALE SCALA 1:50

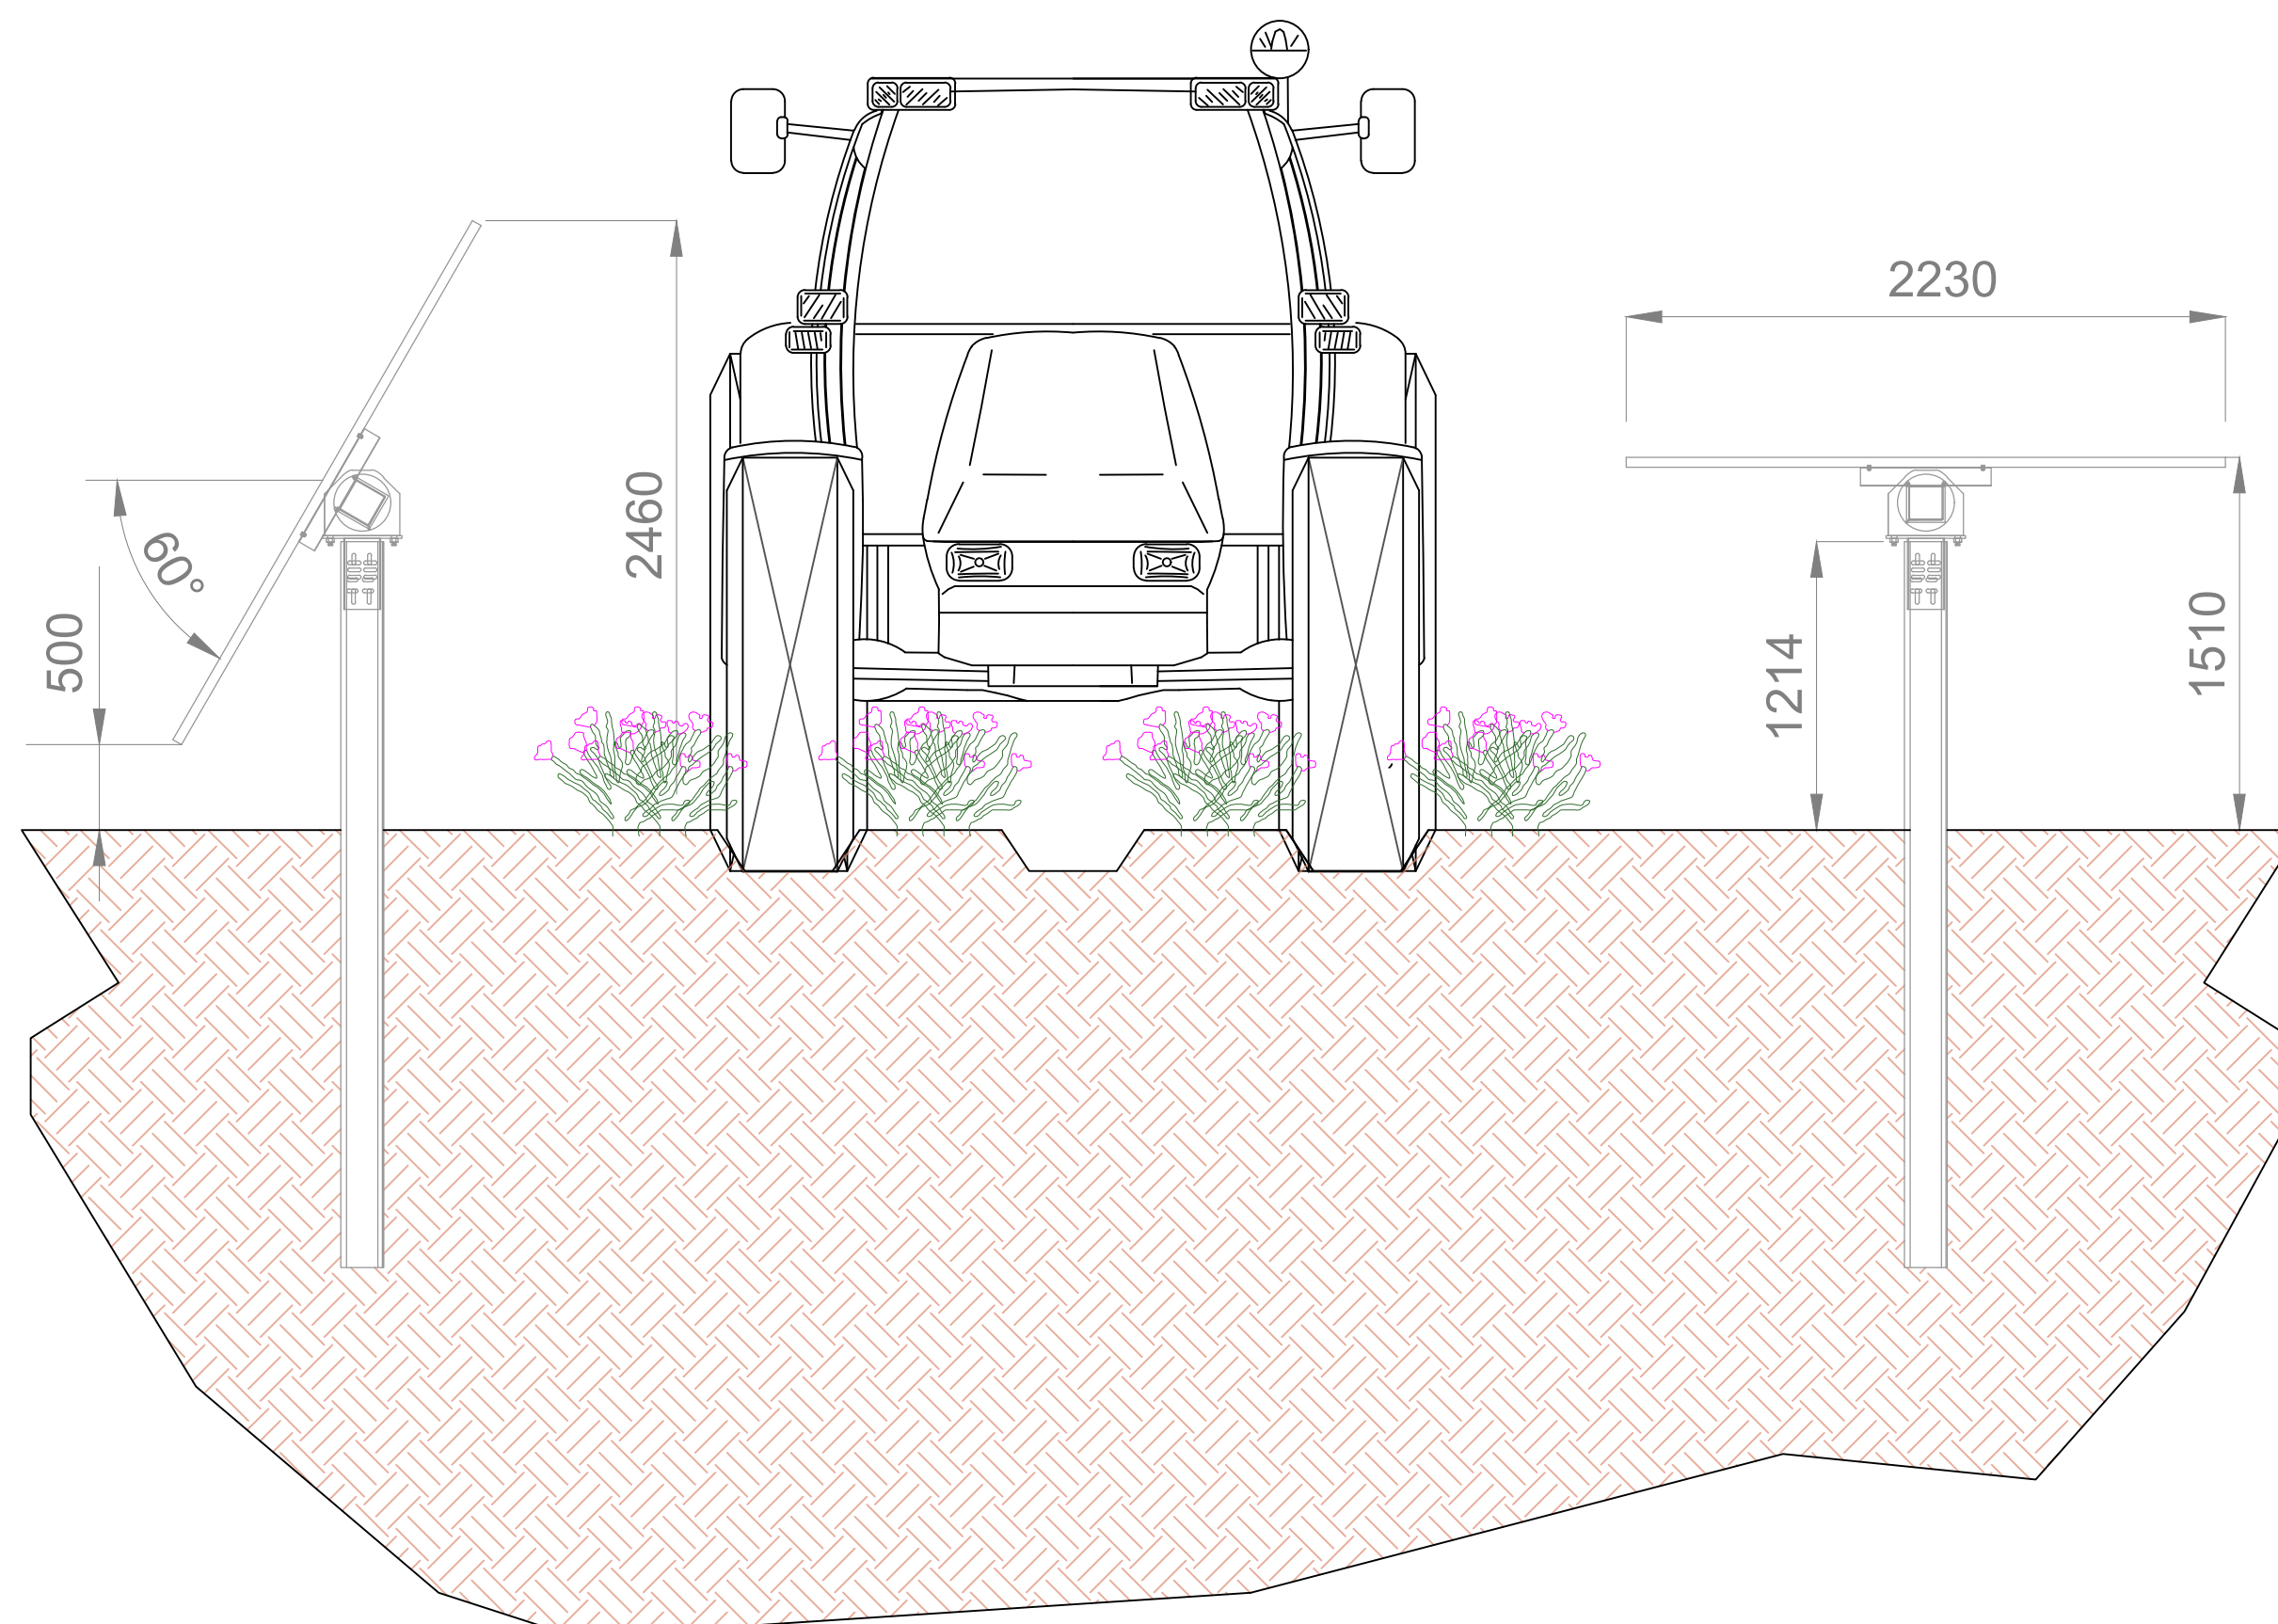


VISTA LATERALE CON INTERDISTANZA TIPO SCALA 1:50

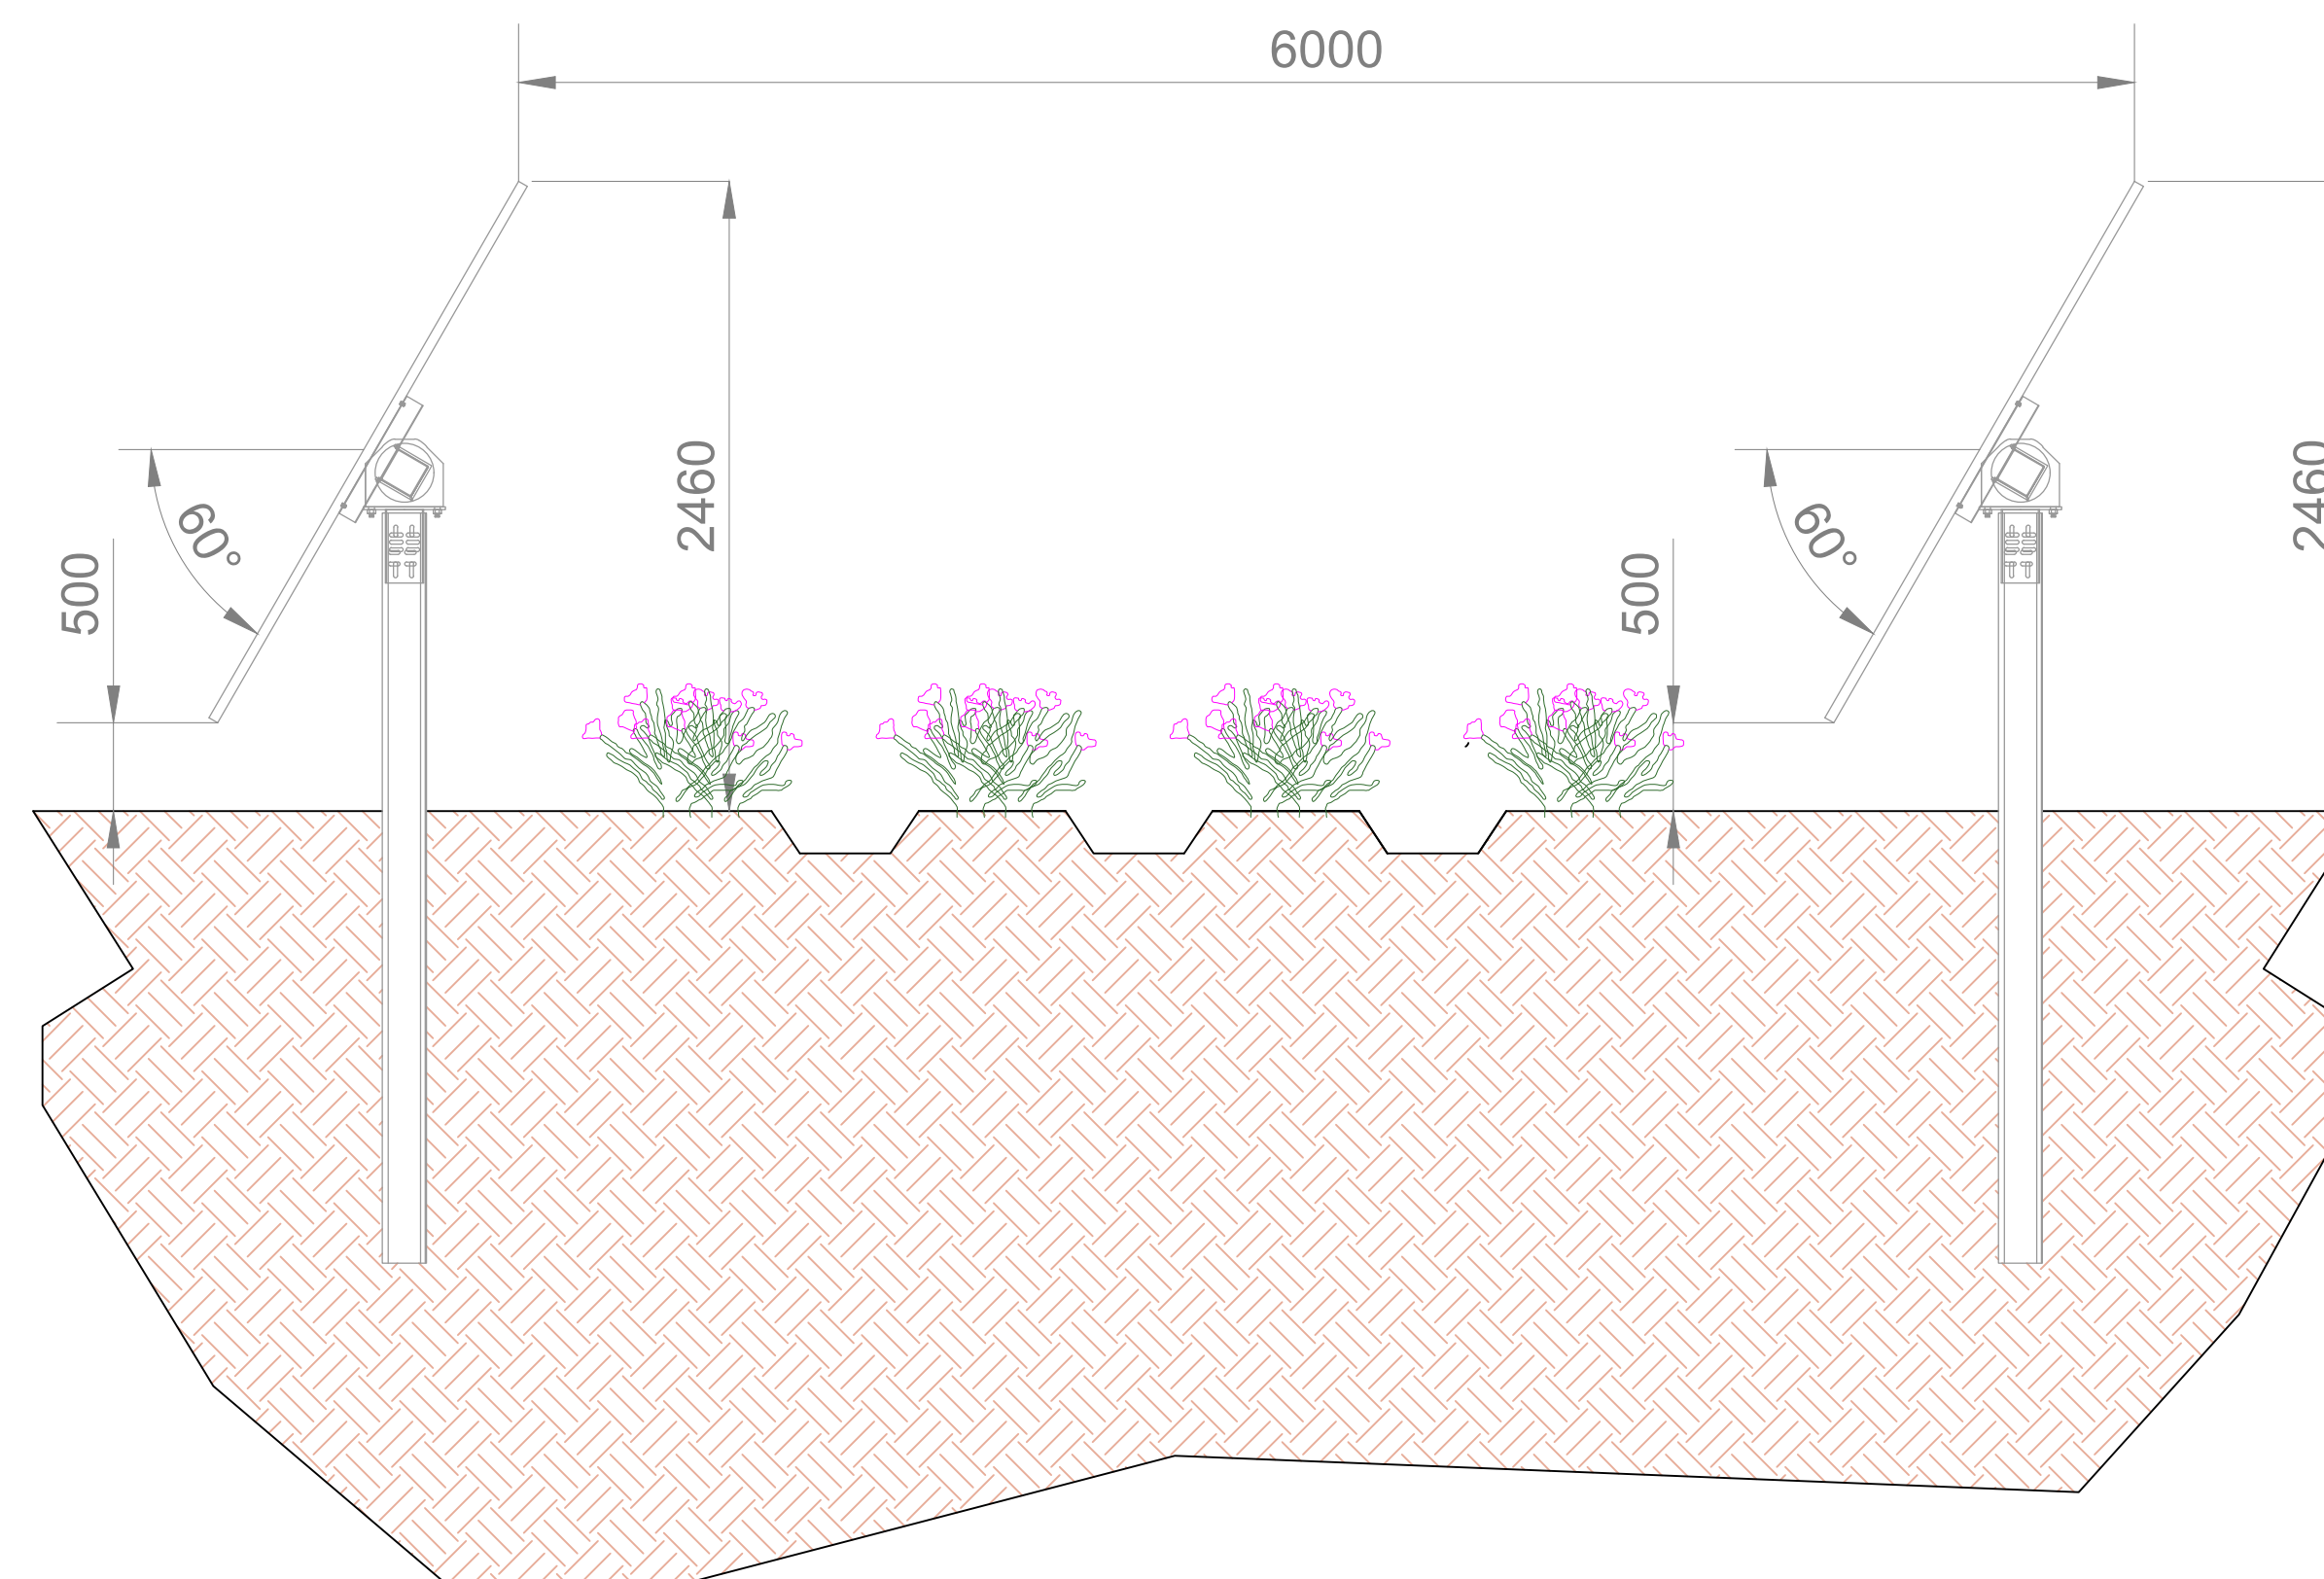

DIMENSIONI MASSIME MODULI FV



VISTA LATERALE scala 1:100

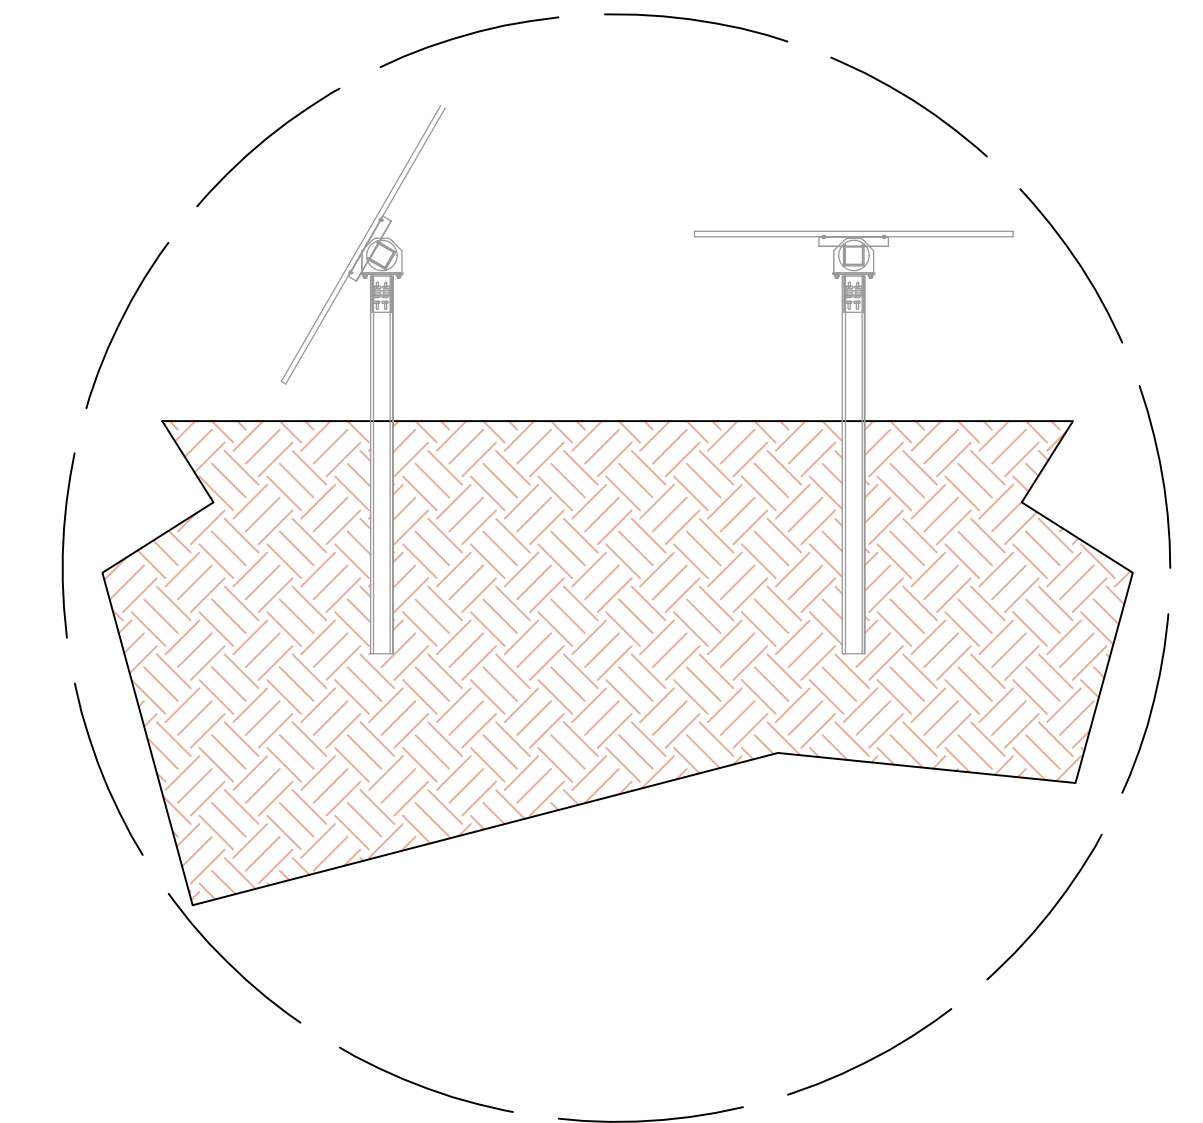





PROGETTO RELATIVO ALLA COSTRUZIONE ED ESERCIZIO DI UN IMPIANTO AGROVOLTAICO  
 AVENTE POTENZA IN IMMISSIONE PARI A 55,86 MW E POTENZA MODULI PARI A 68,58 MW+RELATIVO  
 COLLEGAMENTO ALLA RETE ELETTRICA - IMPIANTO AEPV-C03 UBICATO IN AGRO DEL  
 COMUNE DI BRINDISI

ELABORATO:

**TIPICI STRUTTURE PORTA MODULI CON AGRIVOLTAICO**

IDENTIFICAZIONE ELABORATO						
Livello Prog.	Codice Retrosceletta	Tipo Doc.	Sec. Elaborato	N° Fogli	Tot. Fogli	N° Elaborati
DEF	201900555	EG	07			EG_07A.03
						Mag. 2021
REVISIONI						
REV.	DATA	DESCRIZIONE	ESEGUITO	VERIFICATO	APPROVATO	

PROGETTAZIONE

**MAYA ENGINEERING SRLS**  
 C.F./P.IVA 08365980724  
 Dott. Ing. Vito Gallo  
 Amministrazione  
 4, Via San Costanzo  
 70017 Fuliniano (BA)  
 M. +39 328 4819015  
 E: v.gallo@maya-eng.com  
 PEC: vito.gallo@ngpec.eu

TECNICO SPECIALISTA

**MAYA ENGINEERING SRLS**  
 4, Via San Costanzo  
 70017 Fuliniano (BA)  
 M. +39 328 4819015  
 E: v.gallo@maya-eng.com

**Dott. Ing. Vito Gallo**  
 4, Via San Costanzo  
 70017 Fuliniano (BA)  
 M. +39 328 4819015  
 E: v.gallo@maya-eng.com



SPAZIO RISERVATO AGLI ENTI

RICHIEDENTE

**BRINDISI SOLAR S SRL**  
 C.F./P.IVA 02511102168  
 6, Via Antonio Fracconella  
 72018 San Vito dei Normanni (BR)