
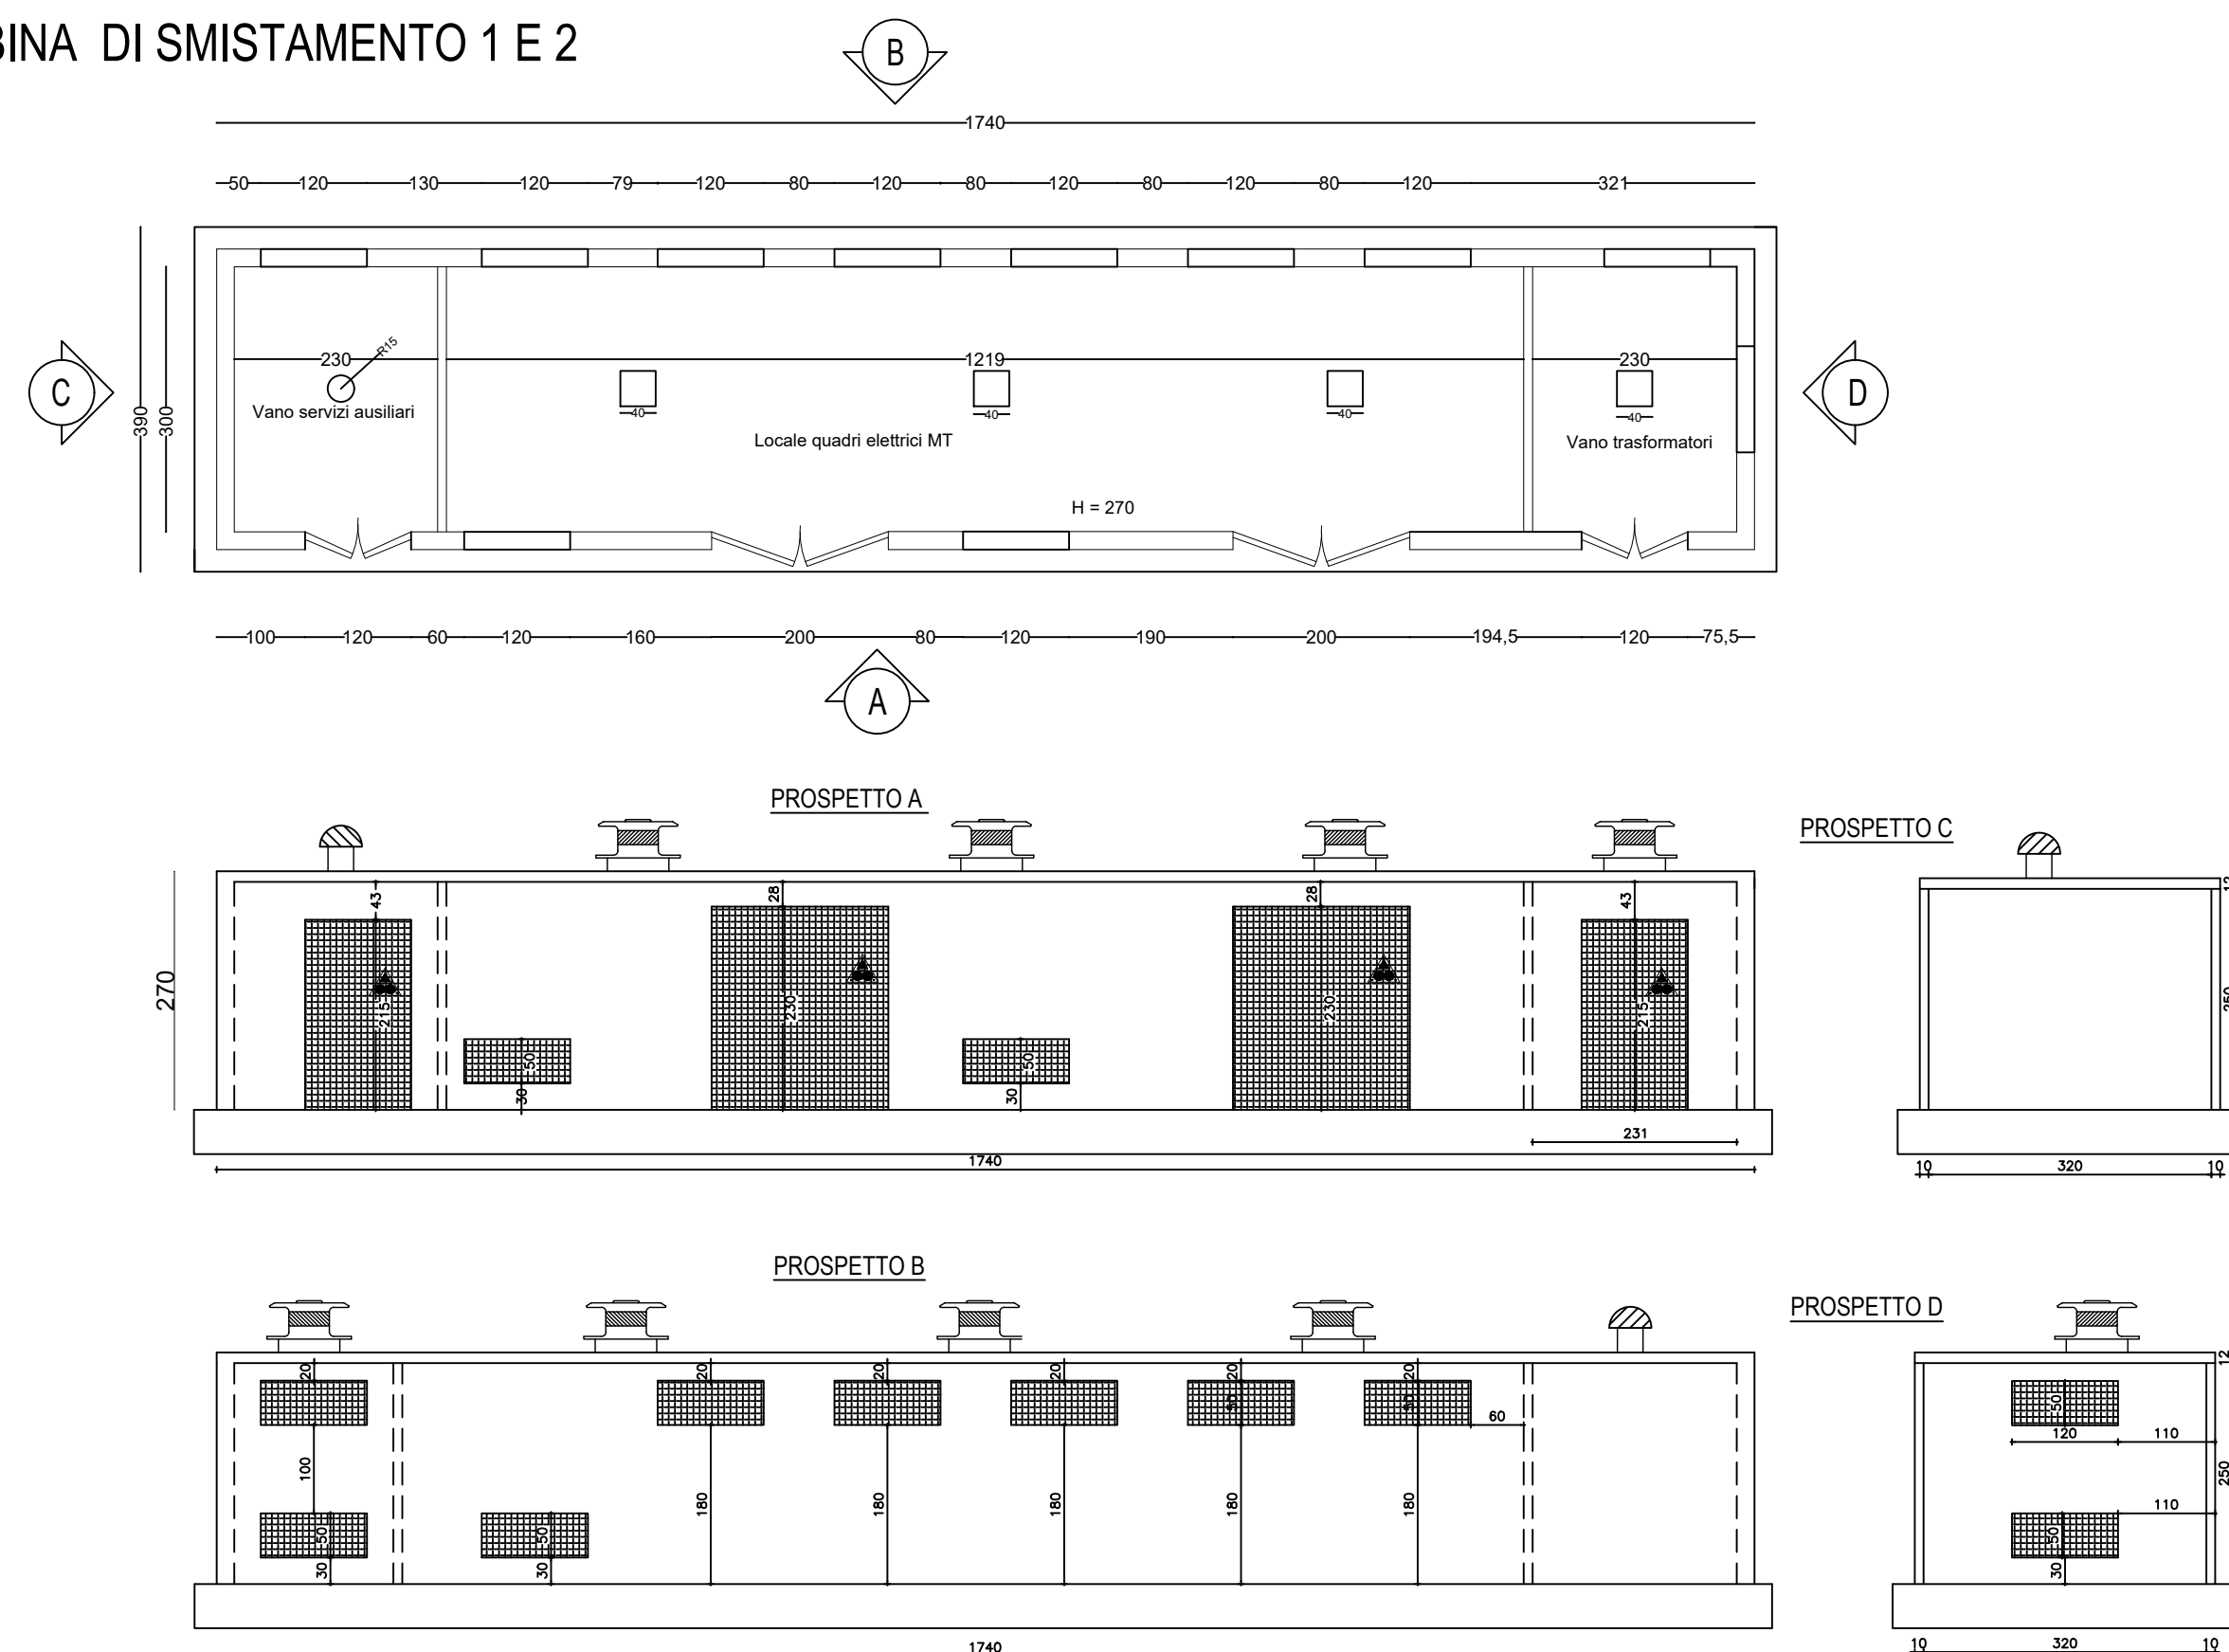


PARTICOLARI COSTRUTTIVI CABINA DI SMISTAMENTO 1 E 2


ARMATURA PIASTRA INFERIORE

Ø 12/ 25 direz.X
Ø 12/ 25 direz.y (spessore= 40 cm)

ACCIAIO B450C CALCESTR. Rck 250

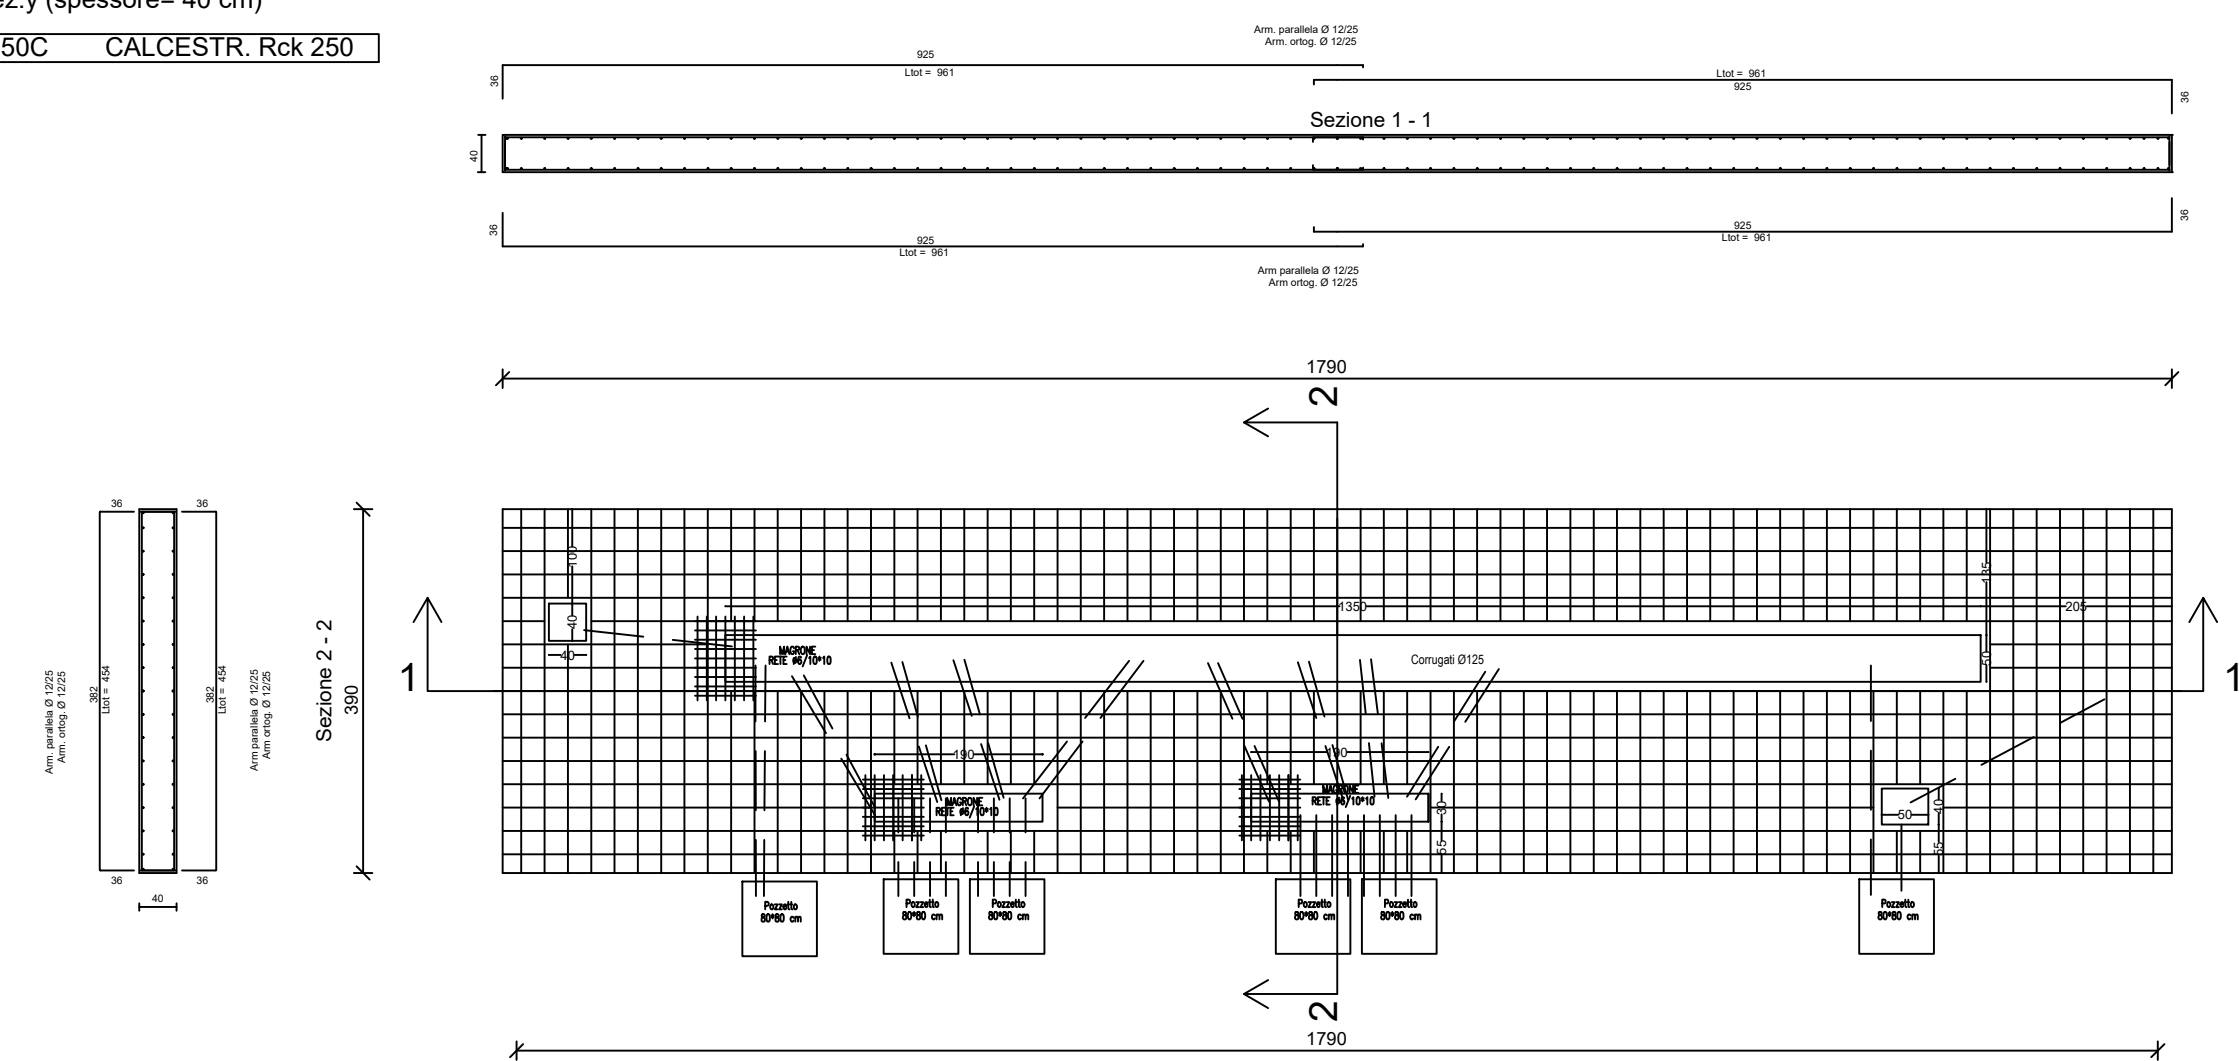

PARTICOLARI IMPIANTISTICI CABINA DI SMISTAMENTO 1 E 2

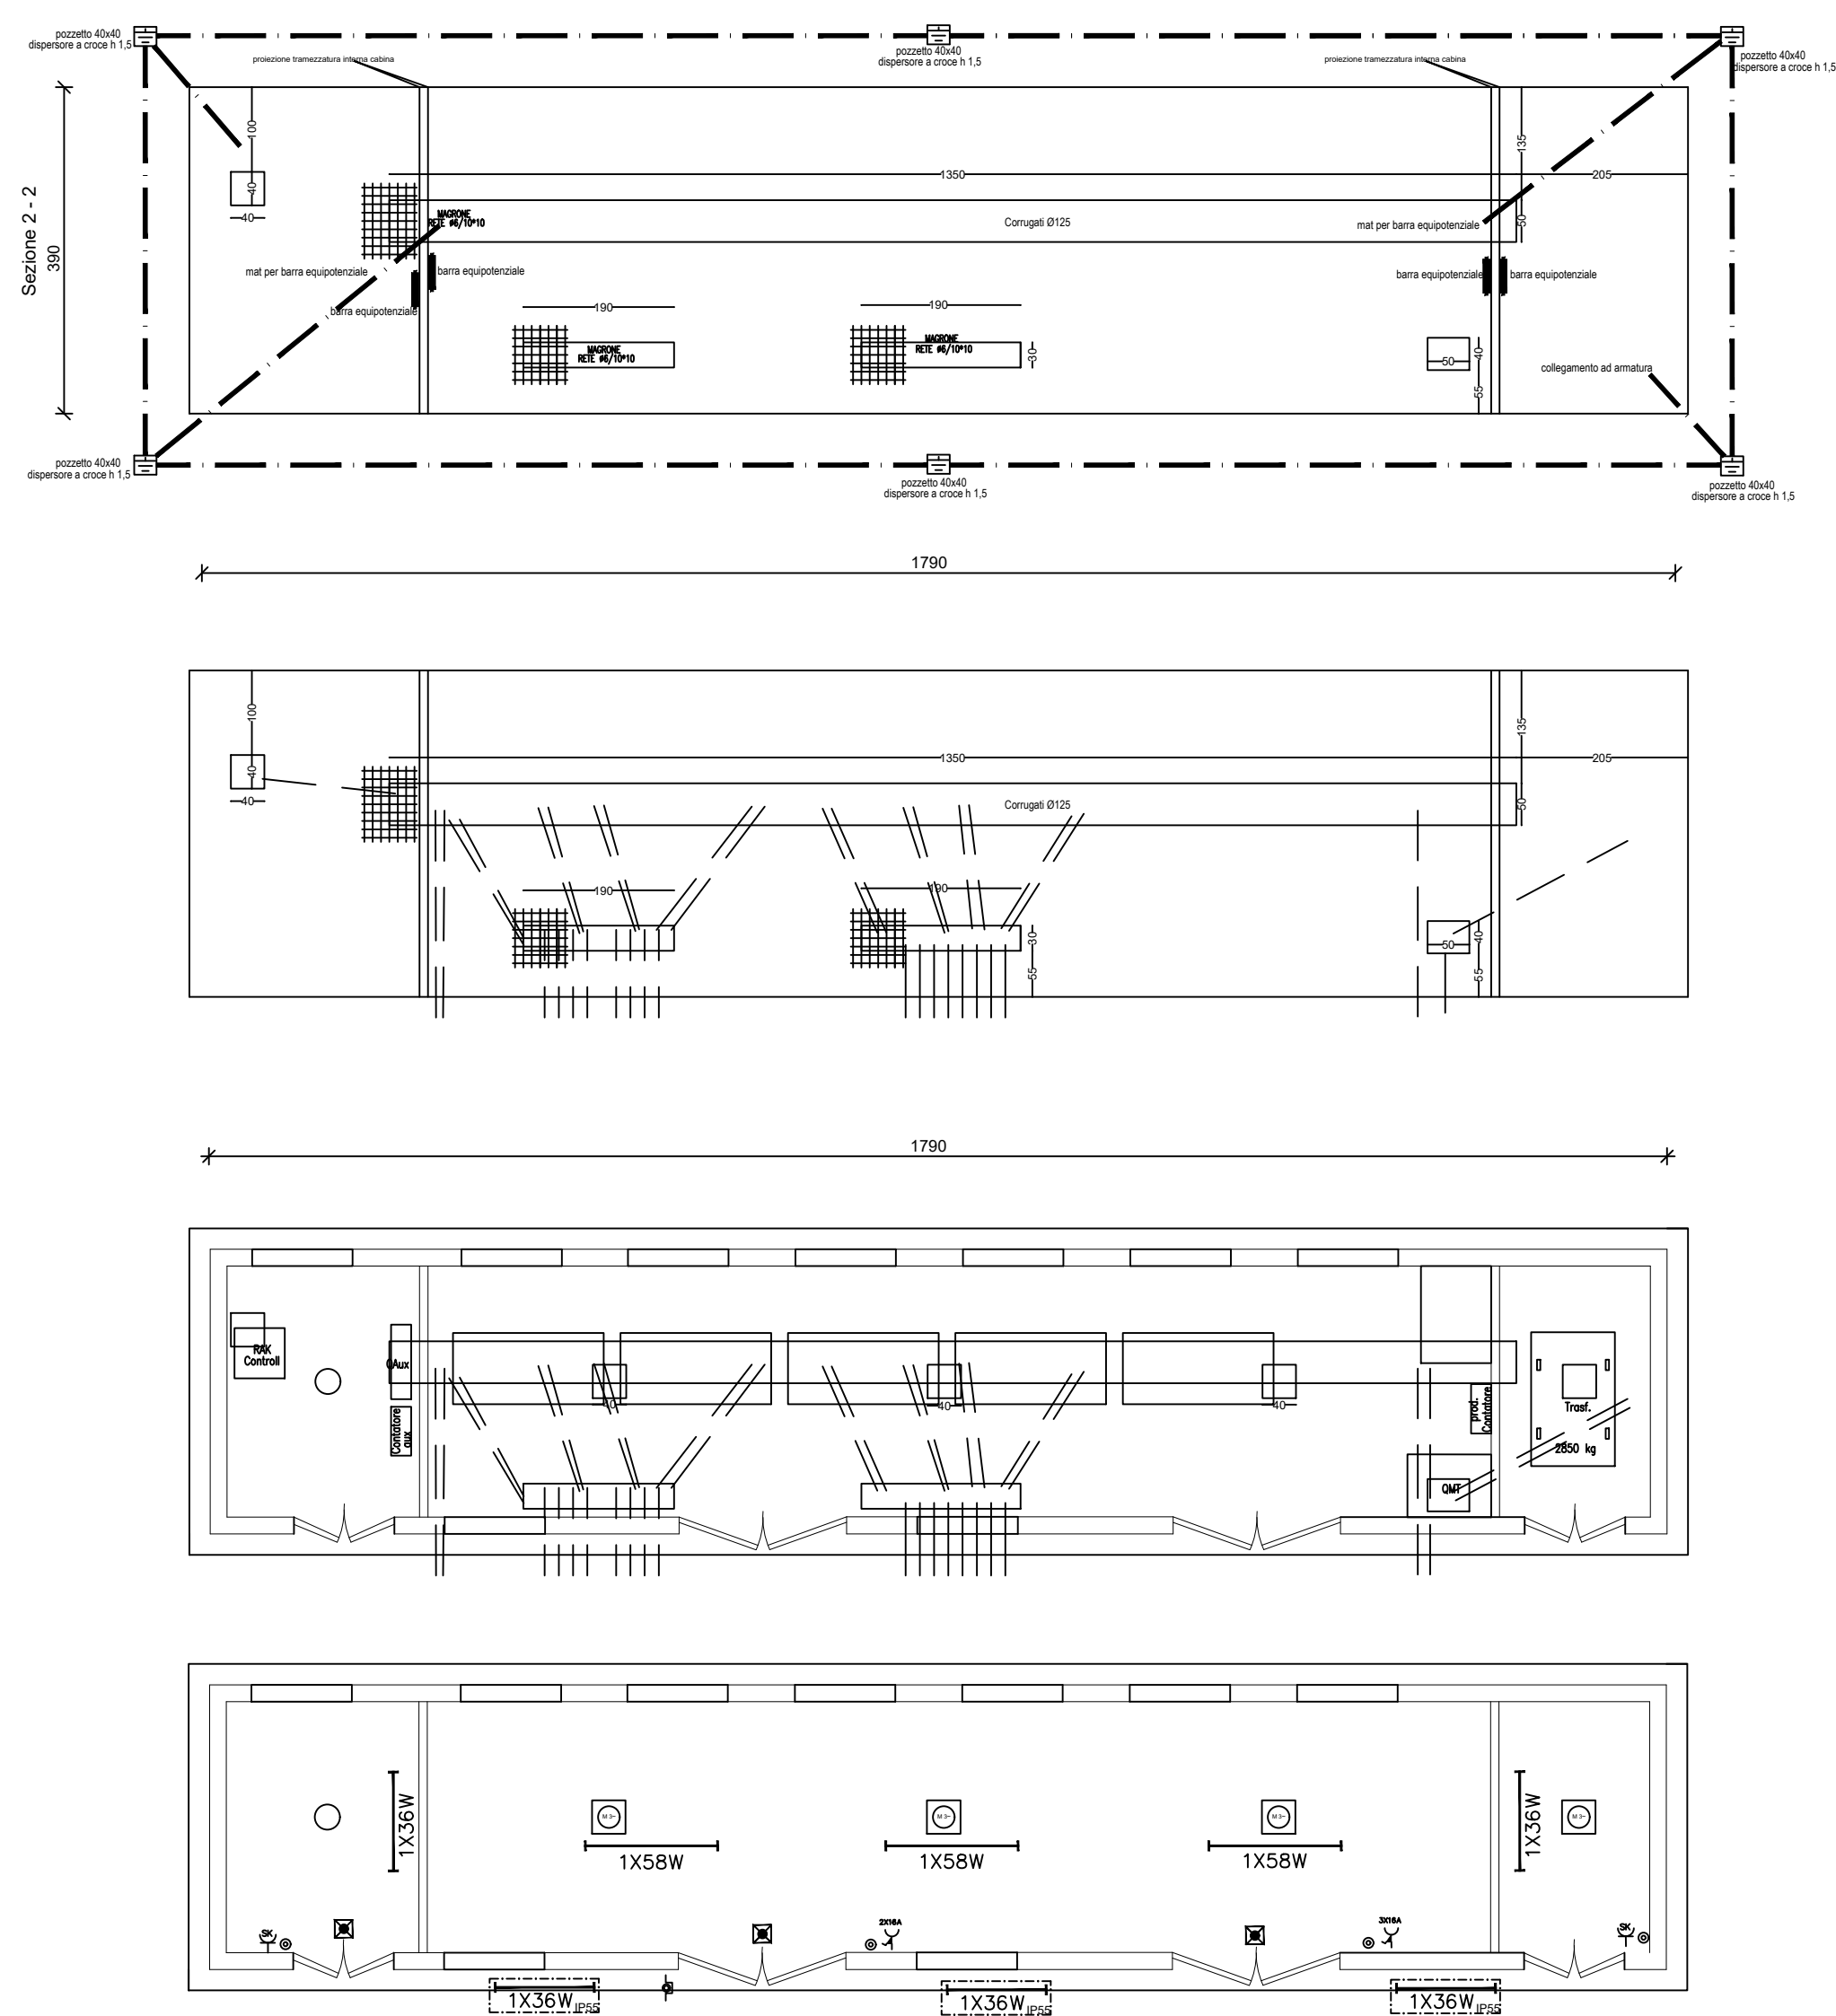


INVERTER E QUADRI DI CAMPO



ARMATURA PIASTRA INFERIORE

Ø 12/ 25 direz.X
Ø 12/ 25 direz.y (spessore= 40 cm)

ACCIAIO B450C CALCESTR. Rck 250

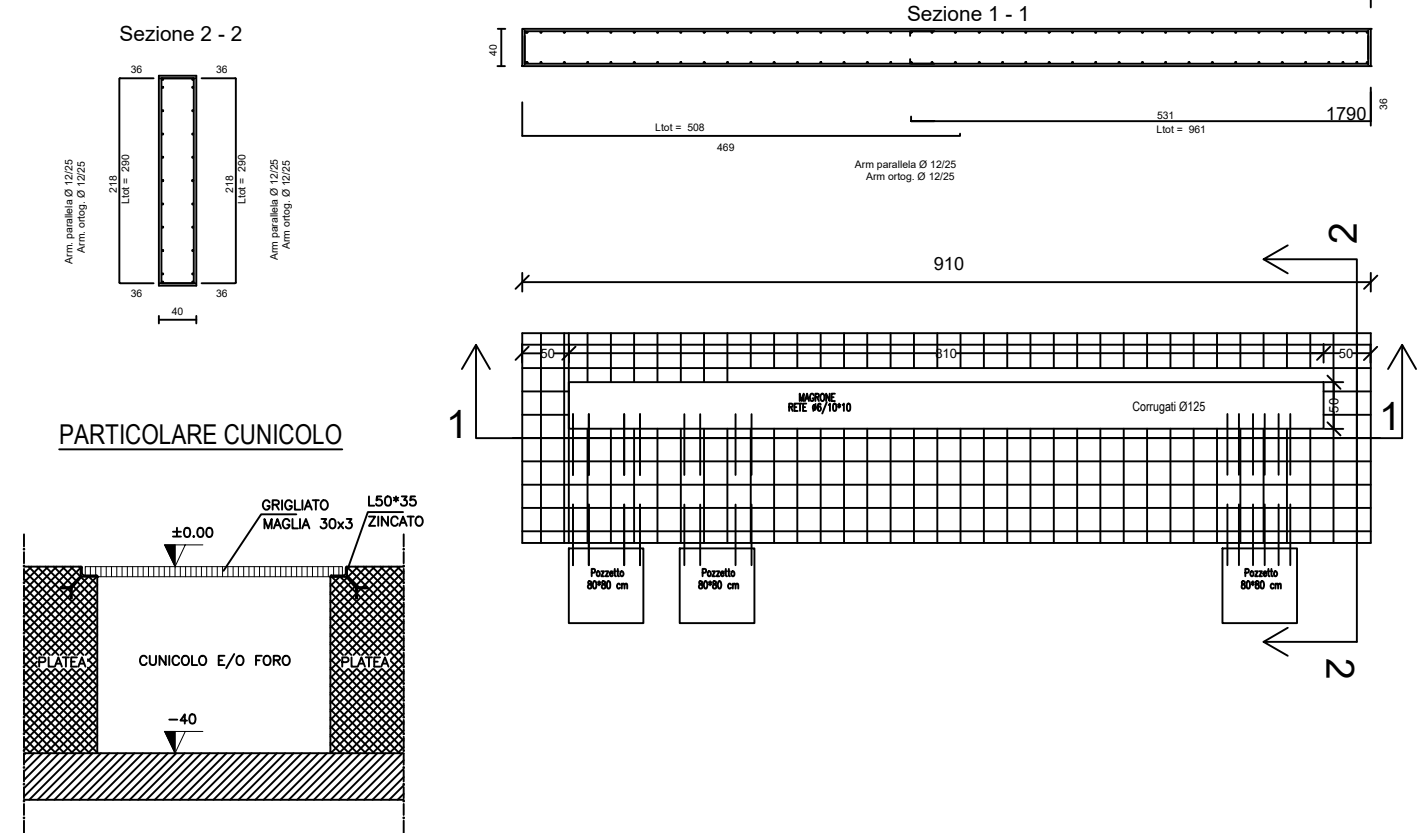





**PROGETTO RELATIVO ALLA COSTRUZIONE ED ESERCIZIO DI UN IMPIANTO AGROVOLTAICO
AVENTE POTENZA IN IMMISSIONE PARI A 55,86 MW e POTENZA MODULI PARI A 68,59 MWp
RELATIVO COLLEGAMENTO ALLA RETE ELETTRICA - IMPIANTO AEPV-C03 UBICATO IN AGRO DEL
COMUNE DI BRINDISI**

ELABORATO:

PIANTA SEZIONE E PROSPETTI CABINE ELETTRICHE

IDENTIFICAZIONE ELABORATO						
Livello Prog.	Codice Rintracciabilità	Tipo Doc.	Sez. Elaborato	N° Foglio	N° Elaborato	DATA
DEF	201900555	EG	07		EG_07A.04	Mag. 2021
REVISIONI						
REV	DATA	DESCRIZIONE	ESEGUITO	VERIFICATO	APPROVATO	

PROGETTAZIONE

MAYA ENGINEERING SRLS
C.F.P. IVA 08365980724
Dot. Ing. Vito Calio
Amministratore Unico
4, Via San Girolamo
70017 Putignano (BA)
M. +39 328 4819015
E: v.calio@maya-eng.com
PEC: vito.calio@ingegec.eu

TECNICO SPECIALISTA

MAYA ENGINEERING SRLS
4, Via San Girolamo
70017 Putignano (BA)
C.F.P. IVA 08365980724
M. +39 328 4819015
E: v.calio@maya-eng.com
PEC: vito.calio@ingegec.eu

Dot. Ing. Vito Calio
4, Via San Girolamo
70017 Putignano (BA)
M. +39 328 4819015
E: v.calio@maya-eng.com



(TIMBRO E FIRMA)

SPAZIO RISERVATO AGLI ENTI

RICHIEDENTE
BRINDISI SOLAR 3 SRL
C.F.P. IVA 02811120748
6, Via Antonio Francavilla
72019 San Vito dei Normanni (BR)

(TIMBRO E FIRMA PER BENESTARE)