
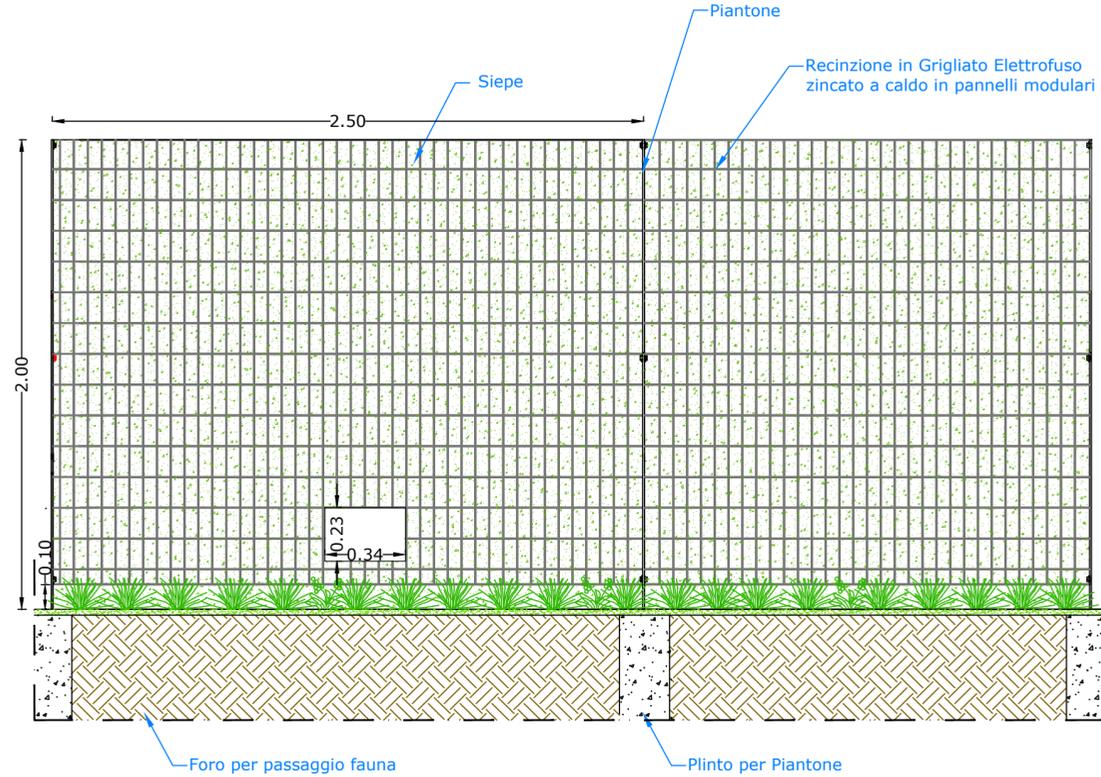



Dettaglio Prospetto Recinzione Modulare

Scala 1:20

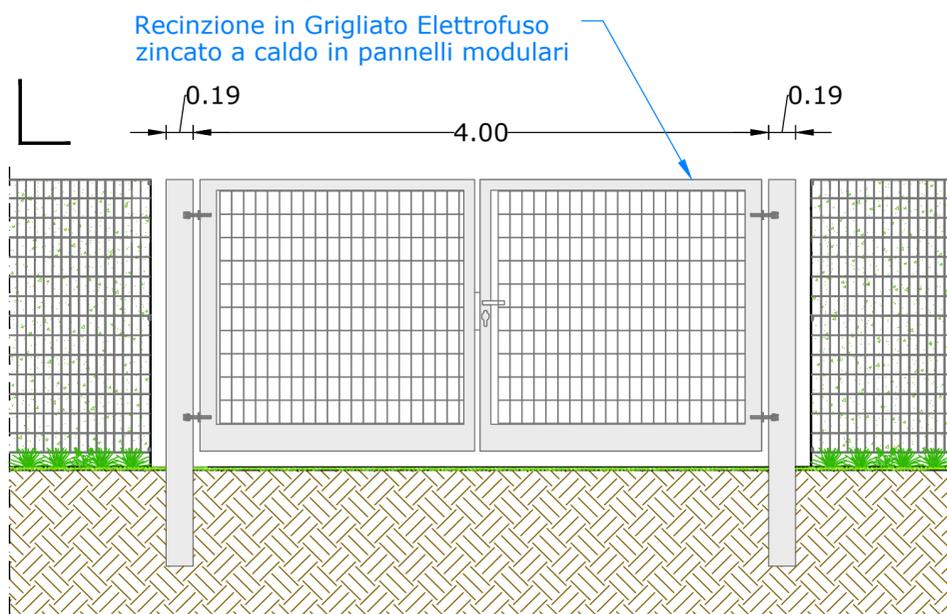


Spaccato Assonometrico Dettaglio Recinzione Modulare

Scala 1:50

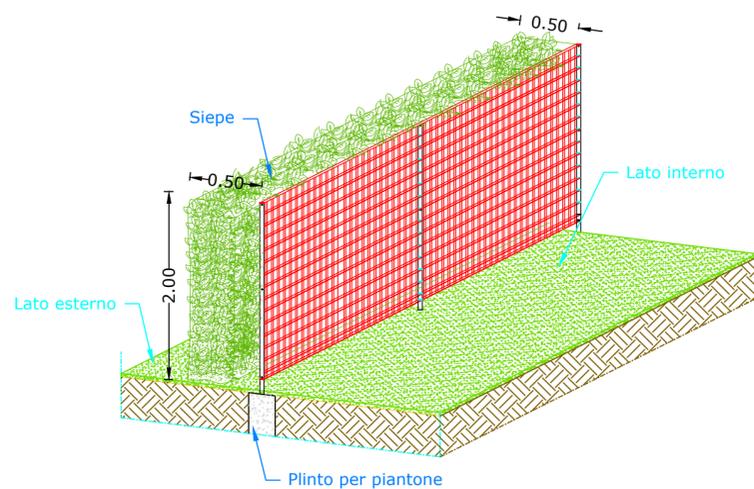

Dettaglio Sezione Recinzione Modulare

Scala 1:20

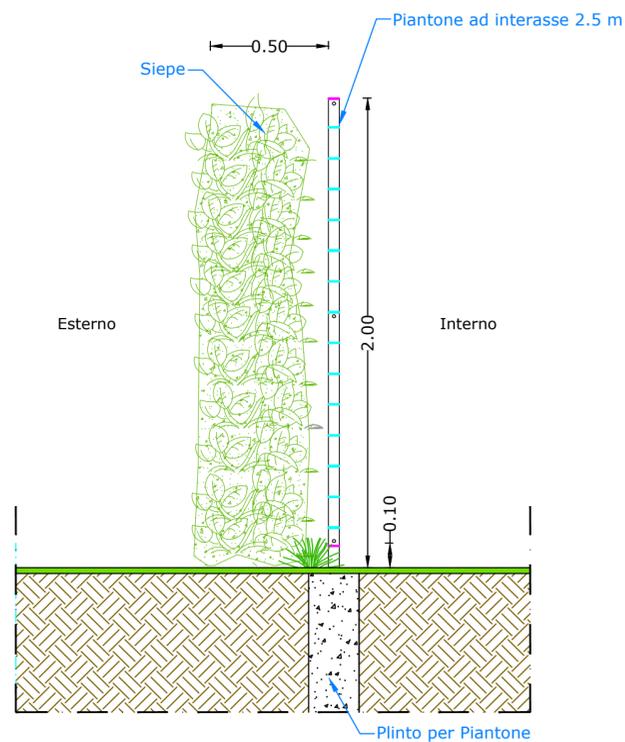





COMUNE DI BRINDISI REGIONE PUGLIA AREA METROPOLITANA DI BRINDISI

PROGETTO RELATIVO ALLA COSTRUZIONE ED ESERCIZIO DI UN IMPIANTO AGROVOLTAICO AVENTE POTENZA IN IMMISSIONE PARI A 55,86 MW E POTENZA MODULI PARI A 68,59 MWp RELATIVO COLLEGAMENTO ALLA RETE ELETTRICA - IMPIANTO AEPV-C03 UBICATO IN AGRO DEL COMUNE DI BRINDISI

ELABORATO:

PARTICOLARI STRUTTURE RECINZIONE E CANCELLI

IDENTIFICAZIONE ELABORATO								
Livello Prog.	Codice Rintracciabilità	Tipo Doc.	Sez. Elaborato	N° Foglio	Tot. Fogli	N° Elaborato	DATA	SCALA
DEF	201900555	EG	07			EG_07A.05	Mag. 2021	Varie
REVISIONI								
REV	DATA	DESCRIZIONE				ESEGUITO	VERIFICATO	APPROVATO

PROGETTAZIONE



MAYA ENGINEERING SRLS
C.F./P.IVA 08365980724
Dott. Ing. Vito Calio
Amministratore Unico
4, Via San Girolamo
70017 Putignano (BA)
M.: +39 328 4819015
E.: v.calio@maya-eng.com
PEC: vito.calio@ingpec.eu

TECNICO SPECIALISTA

MAYA ENGINEERING SRLS
4, Via San Girolamo
70017 Putignano (BA)
M.: +39 328 4819015
E.: v.calio@maya-eng.com

Dott. Ing. Vito Calio
4, Via San Girolamo
70017 Putignano (BA)
M.: +39 328 4819015
E.: v.calio@maya-eng.com

(TIMBRO E FIRMA)



(TIMBRO E FIRMA)

SPAZIO RISERVATO AGLI ENTI

RICHIEDENTE
BRINDISI SOLAR 3 SRL
C.F./P.IVA 0281120748
6, Via Antonio Francavilla
72019 San Vito dei Normanni (BR)

(TIMBRO E FIRMA PER BENESTARE)