



Proiettore collegato al sistema di allarme - si accenderà in caso di intrusi

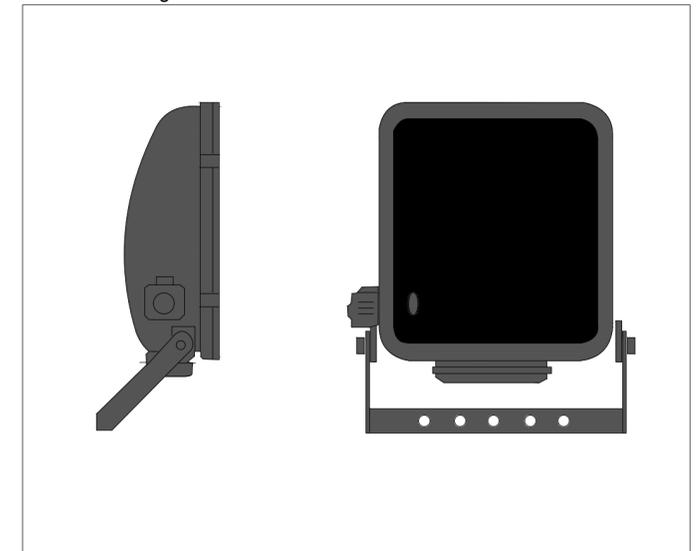

**DOME**

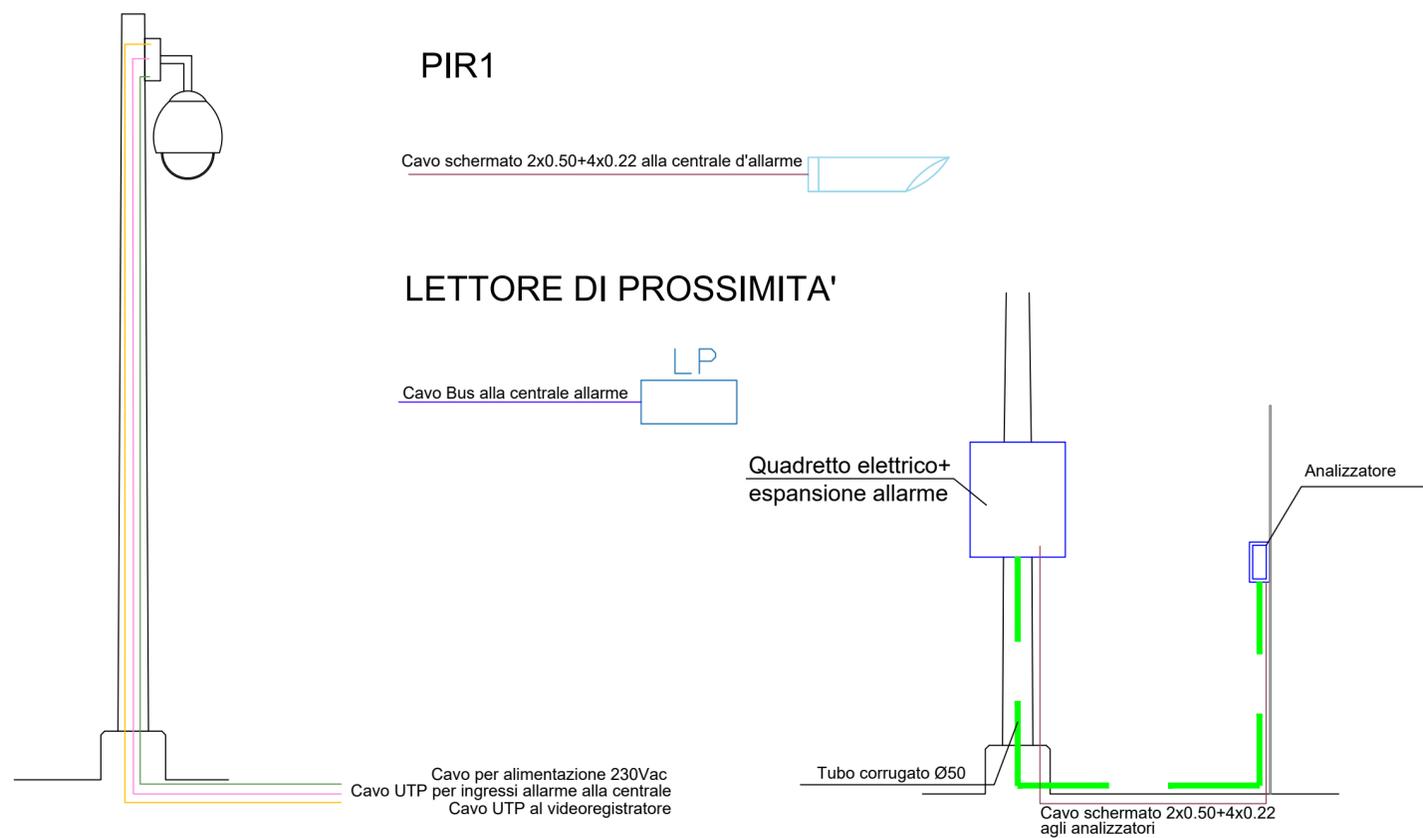





COMUNE DI BRINDISI      REGIONE PUGLIA      AREA METROPOLITANA DI BRINDISI

PROGETTO RELATIVO ALLA COSTRUZIONE ED ESERCIZIO DI UN IMPIANTO AGROVOLTAICO  
AVENTE POTENZA IN IMMISSIONE PARI A 55,86 MW E POTENZA MODULI PARI A 68,59 MWp RELATIVO  
COLLEGAMENTO ALLA RETE ELETTRICA - IMPIANTO AEPV-C03 UBICATO IN AGRO DEL  
COMUNE DI BRINDISI

ELABORATO:  
**PARTICOLARI DEL SISTEMA DI ILLUMINAZIONE E  
VIDEOSORVEGLIANZA**

IDENTIFICAZIONE ELABORATO								
Livello Prog.	Codice Rintracciabilità	Tipo Doc.	Sez. Elaborato	N° Foglio	Tot. Fogli	N° Elaborato	DATA	SCALA
DEF	201900555	EG	07			EG_07A.06	Mag. 2021	-:-

REVISIONI					
REV	DATA	DESCRIZIONE	ESEGUITO	VERIFICATO	APPROVATO

**PROGETTAZIONE**



**MAYA ENGINEERING SRLS**  
C.F./P.IVA 08365980724  
Dott. Ing. Vito Calio  
Amministratore Unico  
4, Via San Girolamo  
70017 Putignano (BA)  
M.: +39 328 4819015  
E.: v.calio@maya-eng.com  
PEC: vito.calio@ingpec.eu

**TECNICO SPECIALISTA**

**MAYA ENGINEERING SRLS**  
4, Via San Girolamo  
70017 Putignano (BA)  
C.F./P.IVA 08365980724  
*Vito Calio*  
(TIMBRO E FIRMA)

Dott. Ing. Vito Calio  
4, Via San Girolamo  
70017 Putignano (BA)  
M.: +39 328 4819015  
E.: v.calio@maya-eng.com



(TIMBRO E FIRMA)

SPAZIO RISERVATO AGLI ENTI

**RICHIEDENTE**  
BRINDISI SOLAR 3 SRL  
C.F./P.IVA 0261120748  
6, Via Antonio Francavilla  
72019 San Vito dei Normanni (BR)

(TIMBRO E FIRMA PER BENESTARE)