




CABINE MT PRODUTTORE e BT CONTROLLO - PIANTA

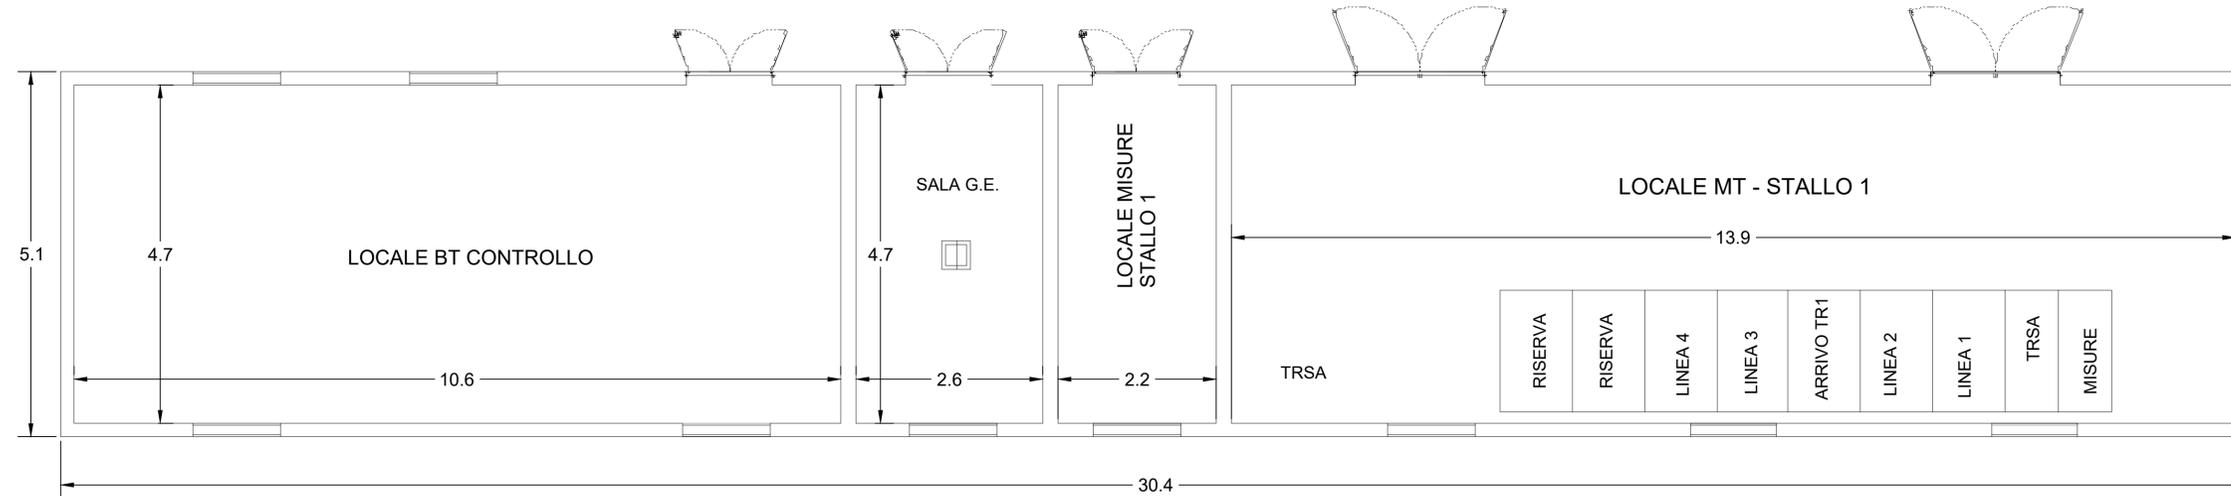


CABINE MT PRODUTTORE e BT CONTROLLO PROSPETTO - NORD

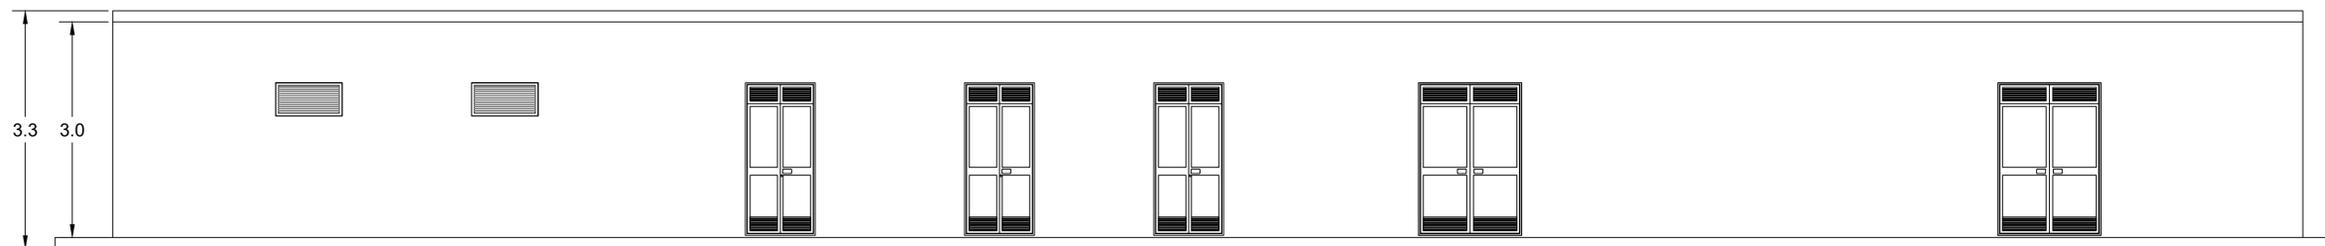

CABINE MT PRODUTTORE PROSPETTO - SUD

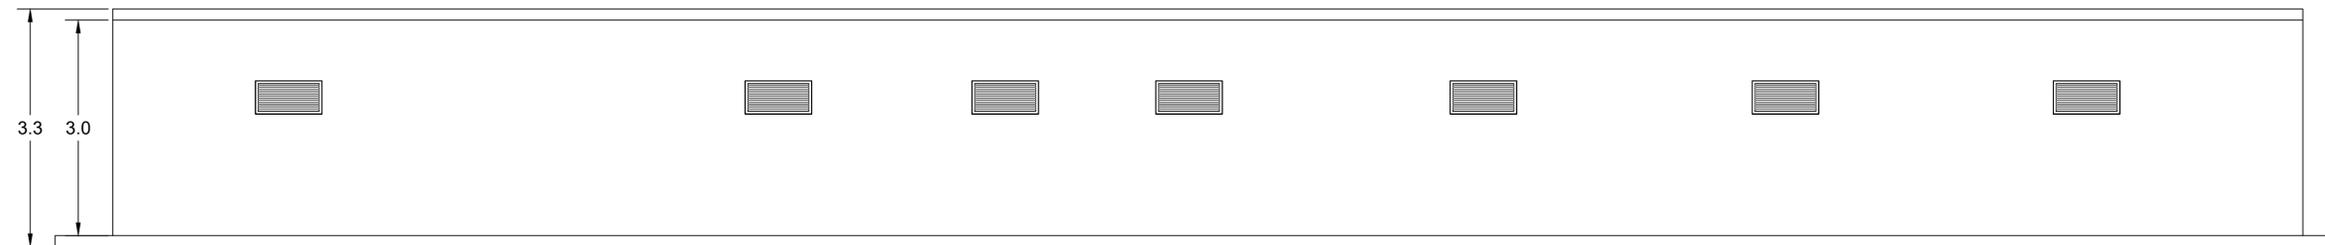


PIANTA

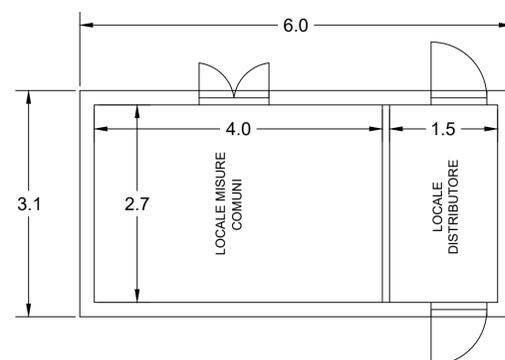


LOCALE MISURE DISTRIBUTORE

PROSPETTO NORD

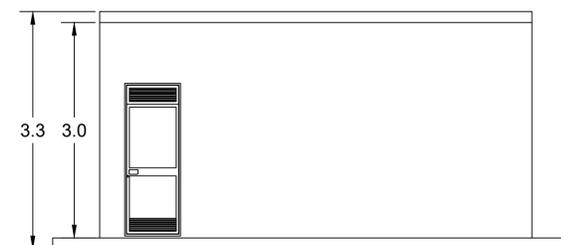

PROSPETTO SUD

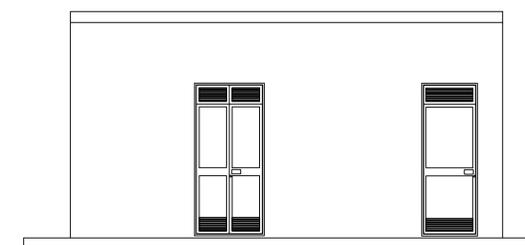





COMUNE DI BRINDISI      REGIONE PUGLIA      AREA METROPOLITANA DI BRINDISI

---

PROGETTO RELATIVO ALLA COSTRUZIONE ED ESERCIZIO DI UN IMPIANTO AGROVOLTAICO  
 AVENTE POTENZA IN IMMISSIONE PARI A 55.86 MW E POTENZA MODULI PARI A 68.59 MWp  
 RELATIVO COLLEGAMENTO ALLA RETE ELETTRICA - IMPIANTO AEPV-C03 UBICATO IN AGRO DEL  
 COMUNE DI BRINDISI

---

ELABORATO: LOCALI TECNOLOGICI

---

IDENTIFICAZIONE ELABORATO								
Livello Prog.	Codice Rintracciabilità	Tipo Doc.	Sez. Elaborato	N° Foglio	Tot. Fogli	N° Elaborato	DATA	SCALA
DEF	201900555	EG	08			EG_08B.01.03	Mag. 2021	1:50

---

REVISIONI					
REV.	DATA	DESCRIZIONE	ESEGUITO	VERIFICATO	APPROVATO

---

**PROGETTAZIONE**

**MAYA**

MAYA ENGINEERING SRLS  
 C.F.P. IVA 08365980724  
 Dott. Ing. Vito Calliò  
 Amministratore Unico  
 4, Via San Girolamo  
 70017 Putignano (BA)  
 Tel. +39 080 4819015  
 E: v.callio@maya-eng.com  
 PEC: vito.callio@ngpec.eu

MAYA ENGINEERING SRLS  
 4, Via San Girolamo  
 70017 Putignano (BA)  
 C.F.P. IVA 08365980724  
*Vito Calliò*  
 (TIMBRO E FIRMA)

---

SPAZIO RISERVATO AGLI ENTI

RICHIEDENTE  
 BRINDISI SOLAR 3 SRL  
 C.F.P. IVA 0811120748  
 6, Via Antonio Francavilla  
 72019 San Vito dei Normanni (BR)

(TIMBRO E FIRMA PER BENESTARE)